



AÐALSKIPULAG HRUNAMANNAHREPPS 2016-2032 Á FLÚÐUM

Ný íbúðarsvæði

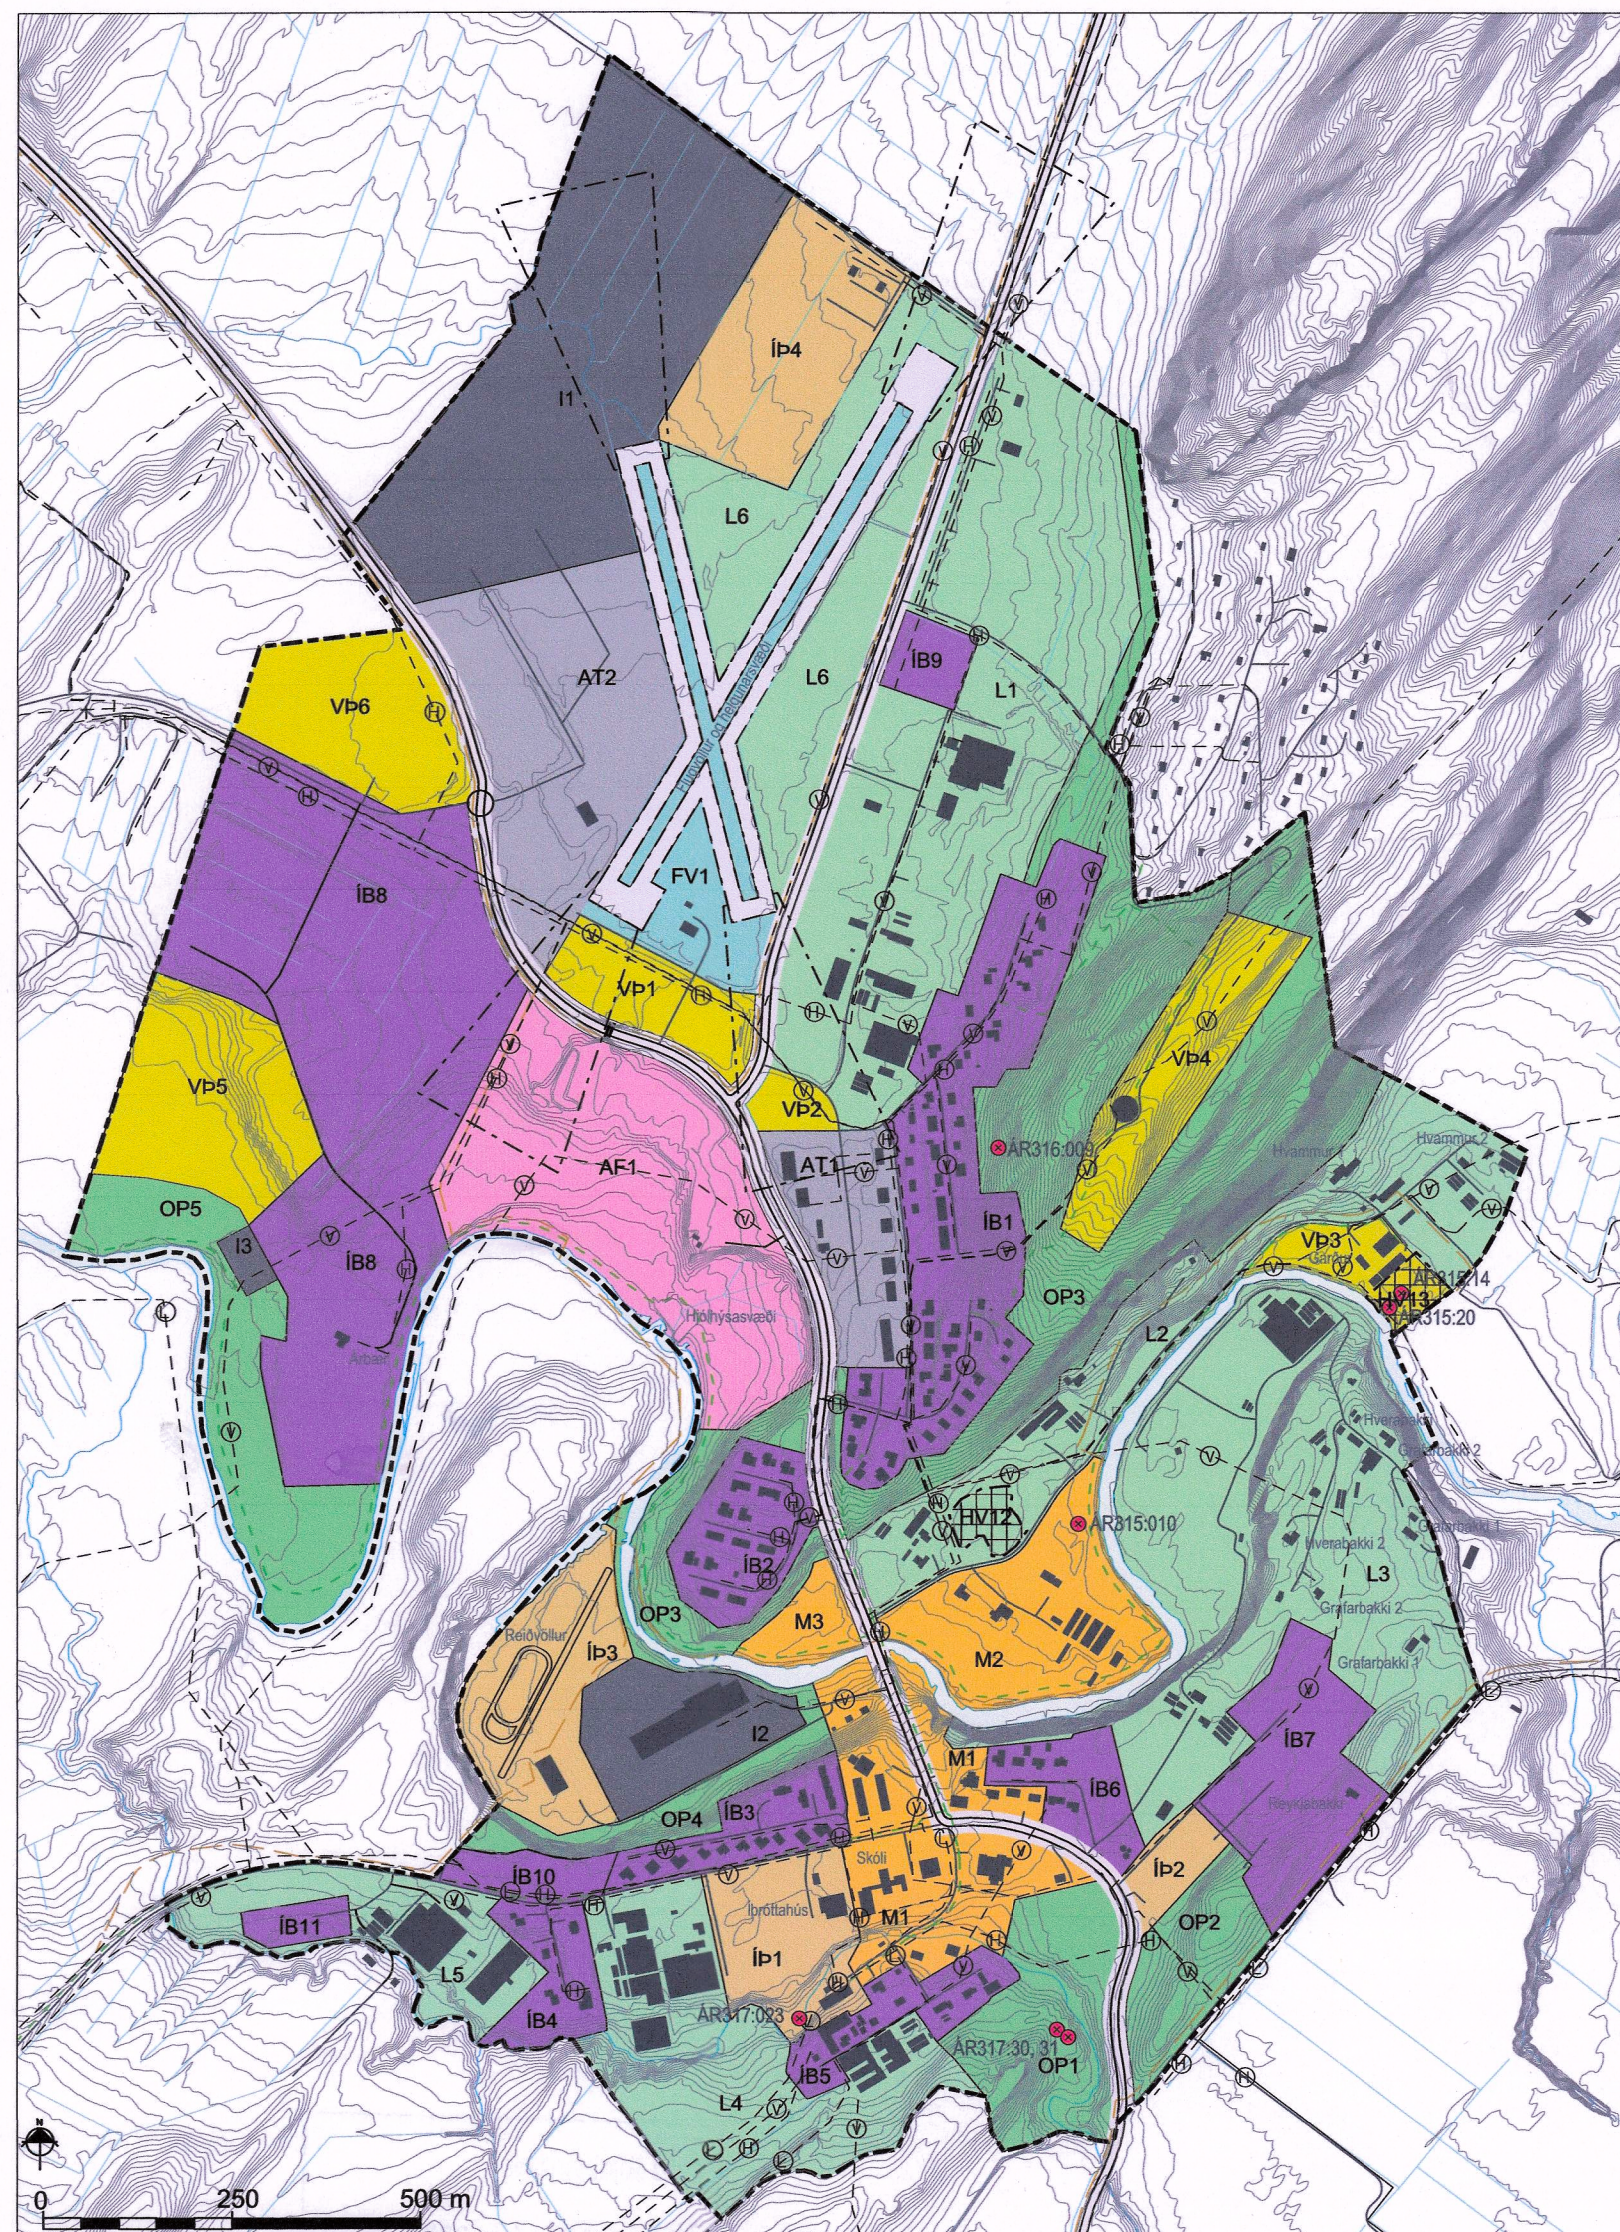

Breytt aðalskipulag fyrir Flúðir í mkv. 1:10.000.

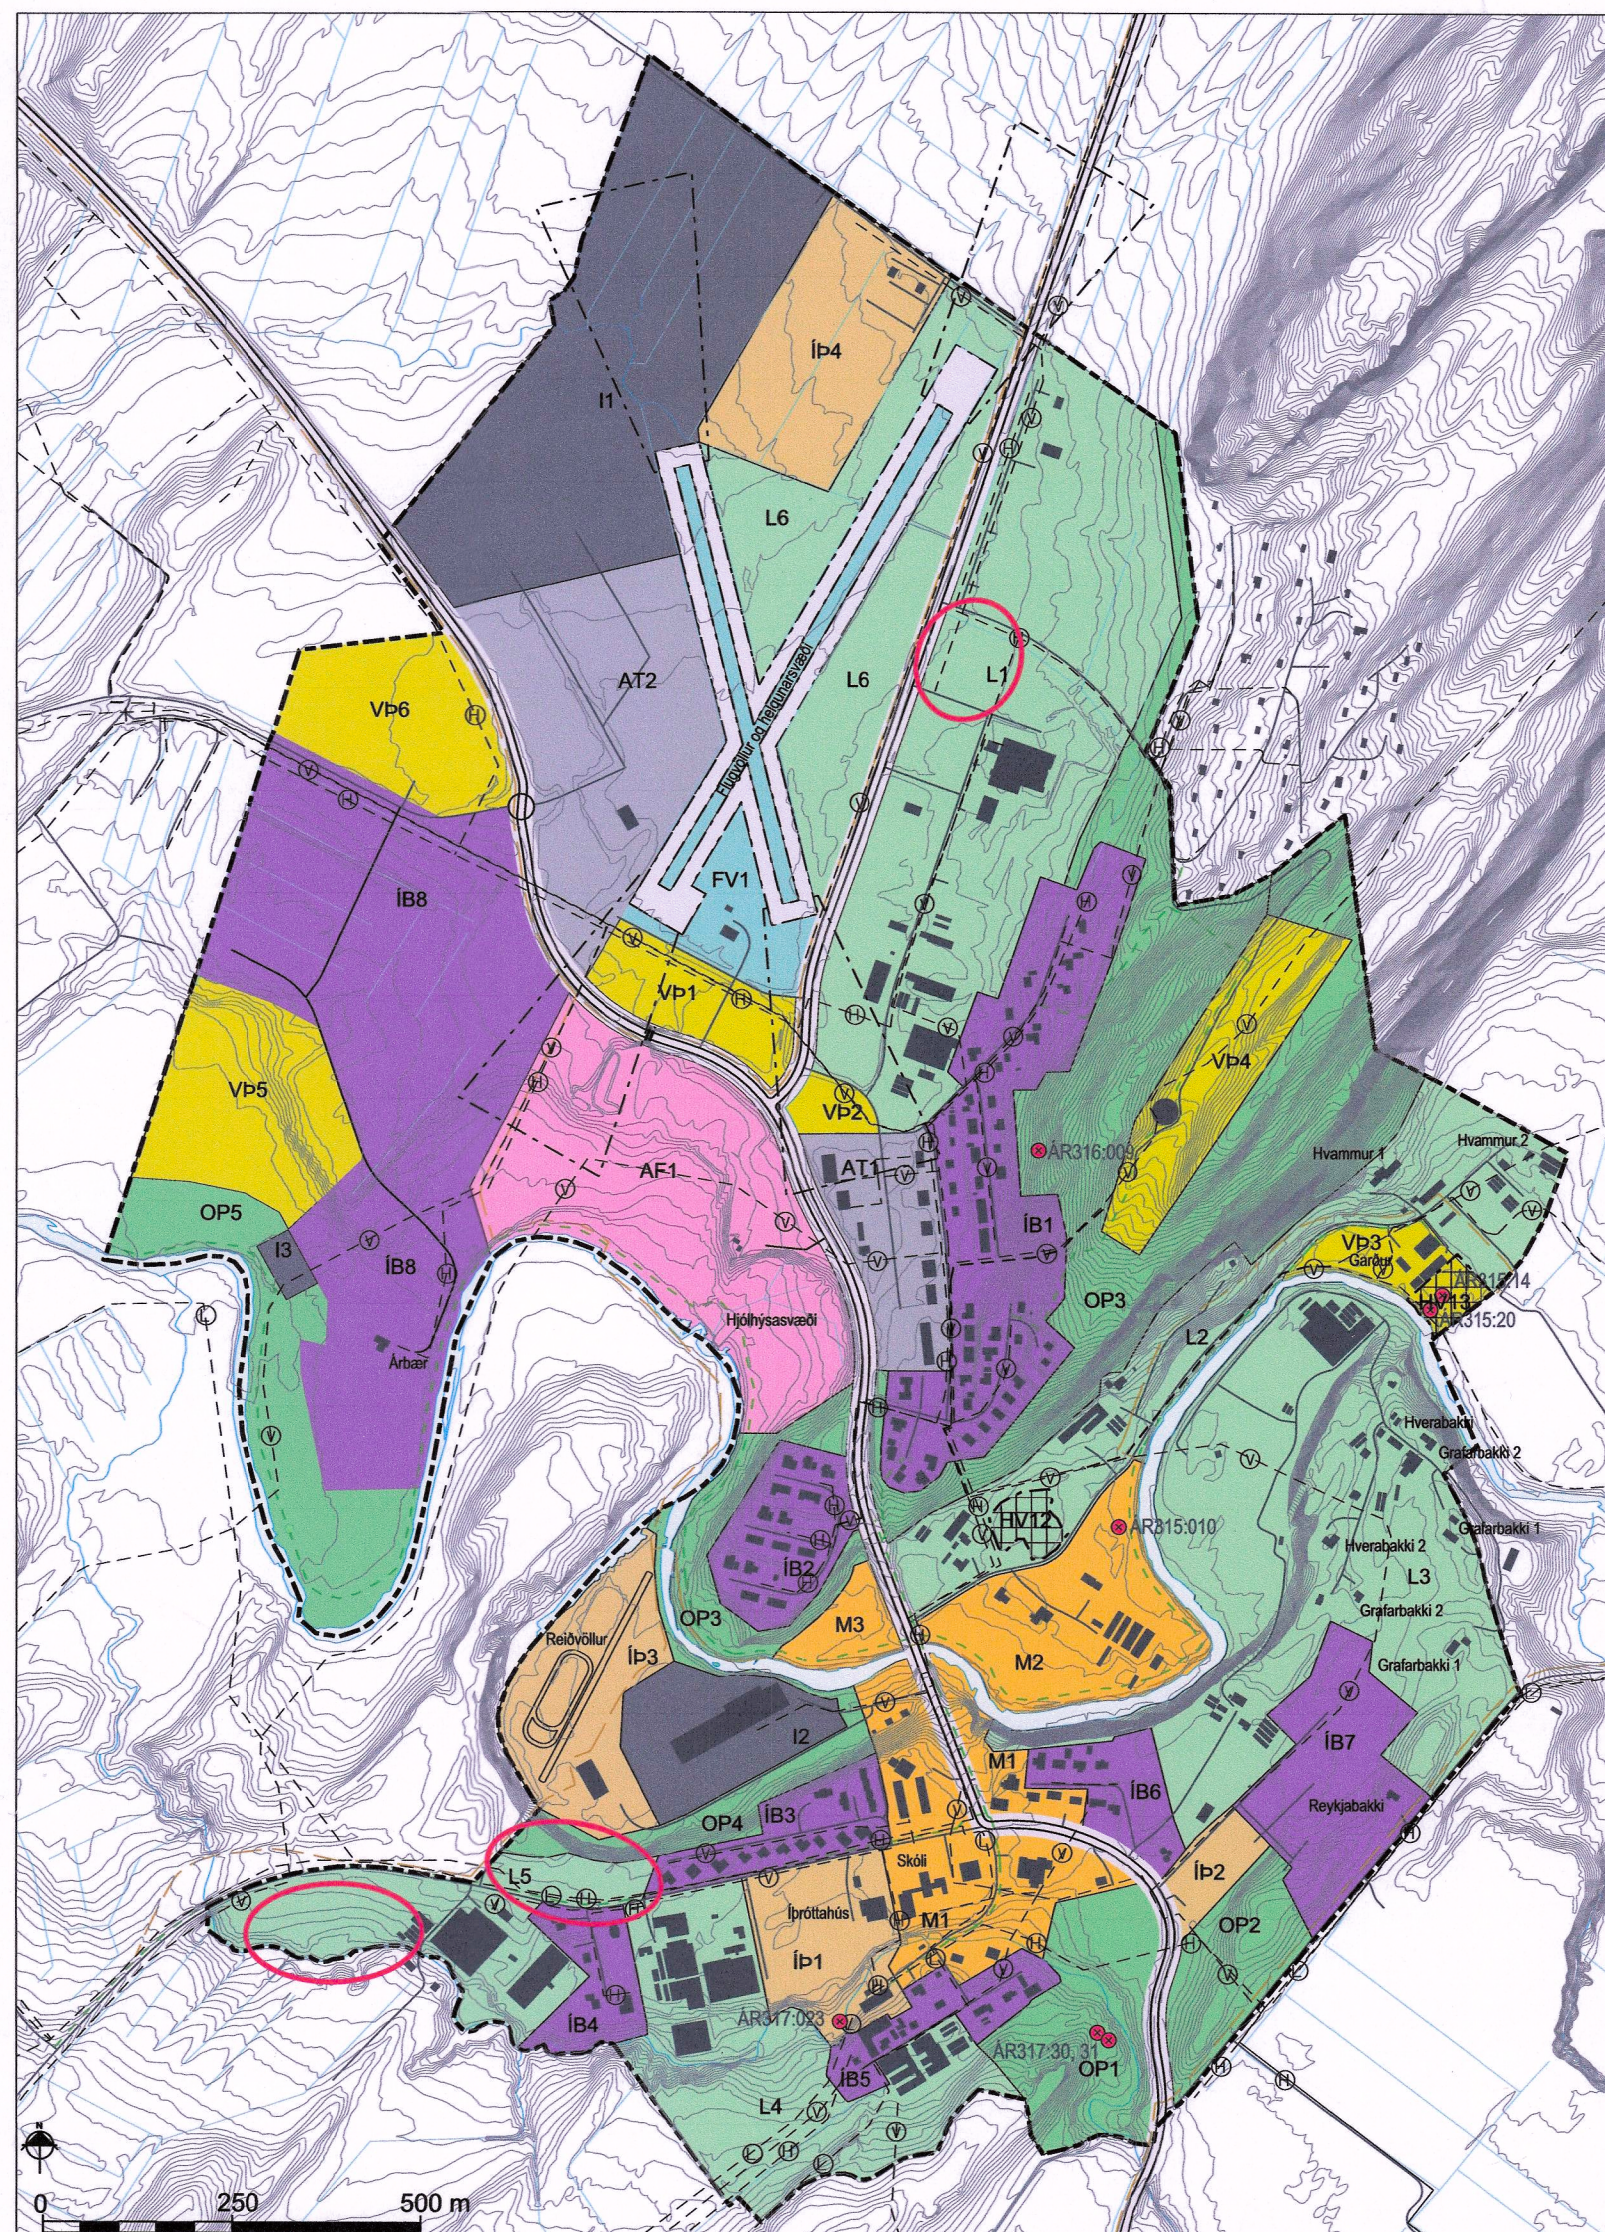

Gildandi aðalskipulag fyrir Flúðir í mkv. 1:10.000.

SKÝRINGAR

ATVINNA OG BYGGÐ

- IB Íbúðarbyggð
- AF Afþreyingar- og ferðamannasvæði
- M Miðsvæði
- VP Verslun- og þjónusta
- OP Opín svæði
- L Landbúnaðarsvæði
- SL Skógræktar- og landgræðslusvæði
- AT Athafnasvæði
- I Iðnaðarsvæði
- Ip Íþróttasvæði

SAMGÖNGUR OG VEITUR

- Stofnvegir
- Tengivegir
- Aðrir vegir
- Slóðar
- Undirgöng
- Flugvöllur og hindranafletir
- Megin gönguleiðir
- Megin reiðleiðir
- Raflínur
- Hitaveita
- Vatnsveita
- Ljósleiðari

TAKMARKANIR Á LANDNOTKUN

- HV Hverfisvernd
- Friðlýstar fomminjar
- Fomminjar undir hverfisvernd

TÁKN TIL SKÝRINGAR

- Þéttbýli


SKIPULAGSGÖGN

Gildandi þéttbýlisuppráttur fyrir Flúðir í mkv. 1:10.000.
Breyttur þéttbýlisuppráttur fyrir Flúðir í mkv. 1:10.000.
Greinargerð með forsendum og umhverfisáhrifum.

KORTAGRUNNAR

IS50v frá Landmælingum Íslands.
Loftmyndir frá Loftmyndum ehf.
Hnit eru í ISN93.

Aðalskipulagsbreyting þessi, sem auglýst hefur verið samkvæmt 36. gr. skipulagslaga nr. 123/2010 m.s.b., var samþykkt af sveitarstjórn Hrunamannahrepps þann 5.9.2019

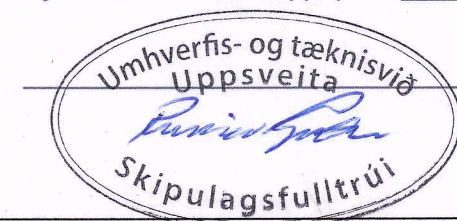

Aðalskipulagið var staðfest af Skipulagsstofnun þann 12.12.2019

Hafdis Hafnadóttir
Beinn B. Árnadóttir

Lýsing aðalskipulagsbreytingar var auglýst frá 19.12.18 með athugasemdafresti til: 9.1.2019

Aðalskipulagsbreytingin var auglýst frá: 22.5.2019 með athugasemdafresti til: 3.7.2019

Aðalskipulagsbreytingin var staðfest með auglýsingu í B deild Stjórnartíðinda:

AÐALSKIPULAG HRUNAMANNAHREPPS

Breyting á Flúðum

	Verk: 2775-016	Dags: 15.02.2019
	Mkv. 1:10.000 í A2	Breytt:
	Unnið: IS	Rýnt: ÁJ
	Samþykkt:	