

Hluti gildandi deiliskipulags LAUGARDALUR AUSTURHLUTI mkv. 1:2000
samþykkt í borgarráði 13.jan.2005 með síðari breytingum.


GREINARGERD

Í gildi er deiðiskipulag "Laugardalur austurhluti" samþykkt í borgarráði 13.jan.2005 með síðari breytingum. Skv.samþykktu skipulagi má fjarlægja Verkbækistöð I, hús M sem er færarlegt. Garðyrkja borgarinnar nýtti húsið áður og gamlan veg að því úr suðurátt en nú er starfsemin flutt úr garðinum. Vegna húsnæðisvanda og fjölgunar nemenda er ráðgerð safnfrístund fyrir börn úr Langholts-og Laugarnesskóla í húsi M og tveimur aðflutnum húsum. Minna húsið verður staðsett þar sem nú eru gamlar snyrtigar sem verða fjarlægðar, grisjun gróðurs vegna hússins verður gerð í samráði við Skrifstofu umhverfisgæða Rvk. Gamall vegur liggur frá húsi M til suðurs og verður hann nýttur sem gönguleið fyrir Langholts-skólabörn. Gönguhlið verður á suðurenda vegarins til að koma í veg fyrir að bílar aki inn á veginn. Gönguleiðir barna eru sýndar á upnudrátti. Girðing og blið mun afmarka núverandi vinnusvæði Bækistöðvar Lauqardals, sem stækkar aðeins til suðurs.


Gönguleið frá austri til vesturs skv.skipulagi flyst lítillega til suðurs.
Skv.samþykktu skipulagi eiga svæði II og III, austan við húsin að verða almenningssvæði og mun starfsemi frístundar horfa til þeirra, sem aðalleiksvæði en þessi stóru svæði hafa verið lokuð almenningi hingað til.
Í lok dags er gert ráð fyrir að börnunum verði fylgt aftur á skólalóðir síns skóla. Þeir foreldrar sem þurfa að sækja börnin áður en frístundaheimilinu lokar verður ráðlagt að leggja bílum á bílastæðum við Skautahöllin eða við enda Holtavegar.
Samráð var haft við Bækistöð Lauqardals og eru takmörkuð aðföng vegna þjónustu heimil gegnum bækistöðina frá Sunnuvegi.

BREYTINGIN EELISTÉ


- Komið er fyrir tveimur færánlegum húsum með tengibyggingum tengt núverandi færánlegu húsi M.
 - Vinnusvæði Bækistöðvar Laugardals stækkar til suðurs.
æð öðru leyti gilda eldri skilmálar óbreyttir.

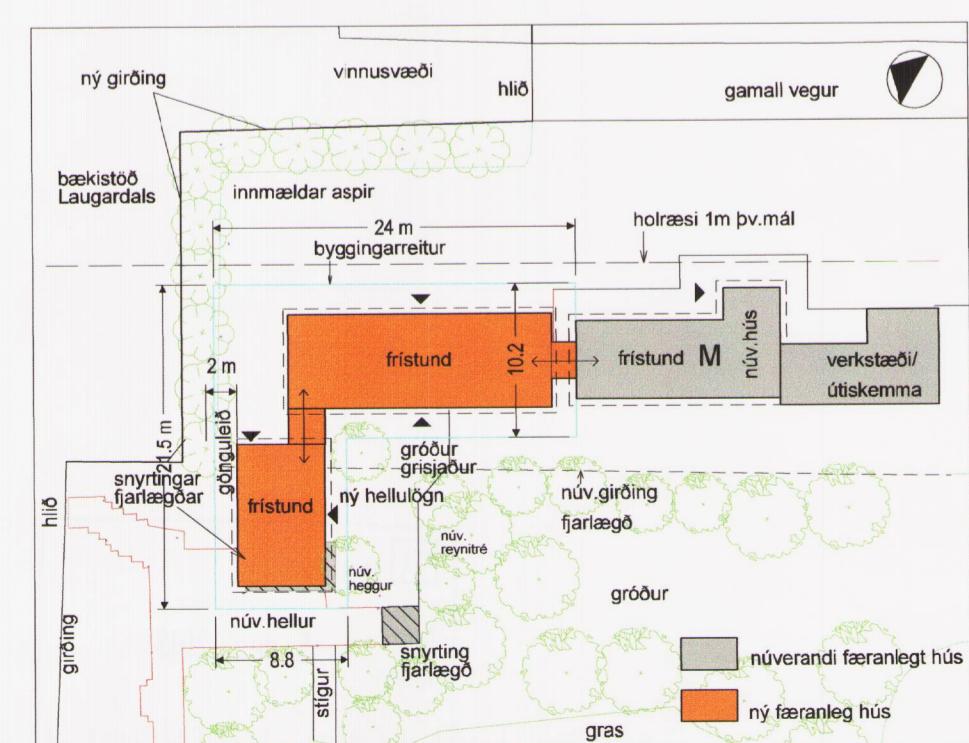


Skýringarmynd - mkv. 1: 500

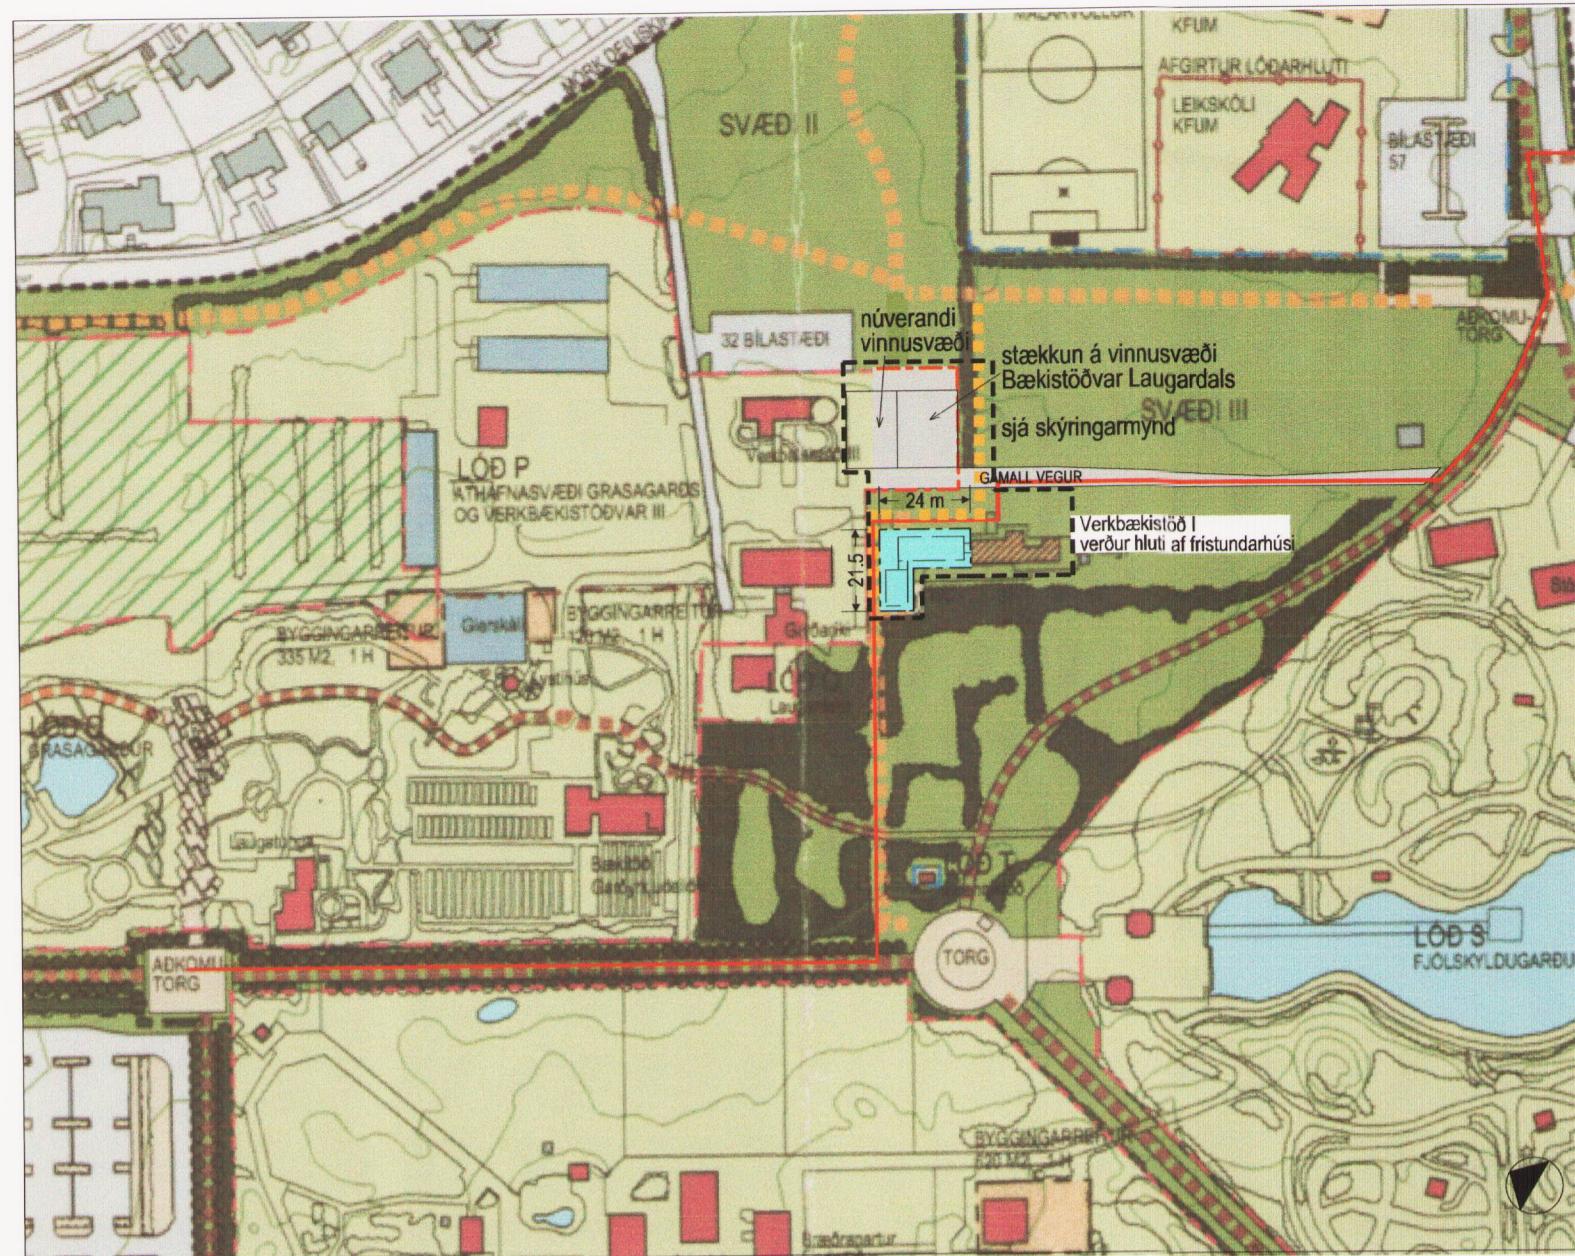

Tillaga að deiliskipulagsbreytingu mkv. 1:2000

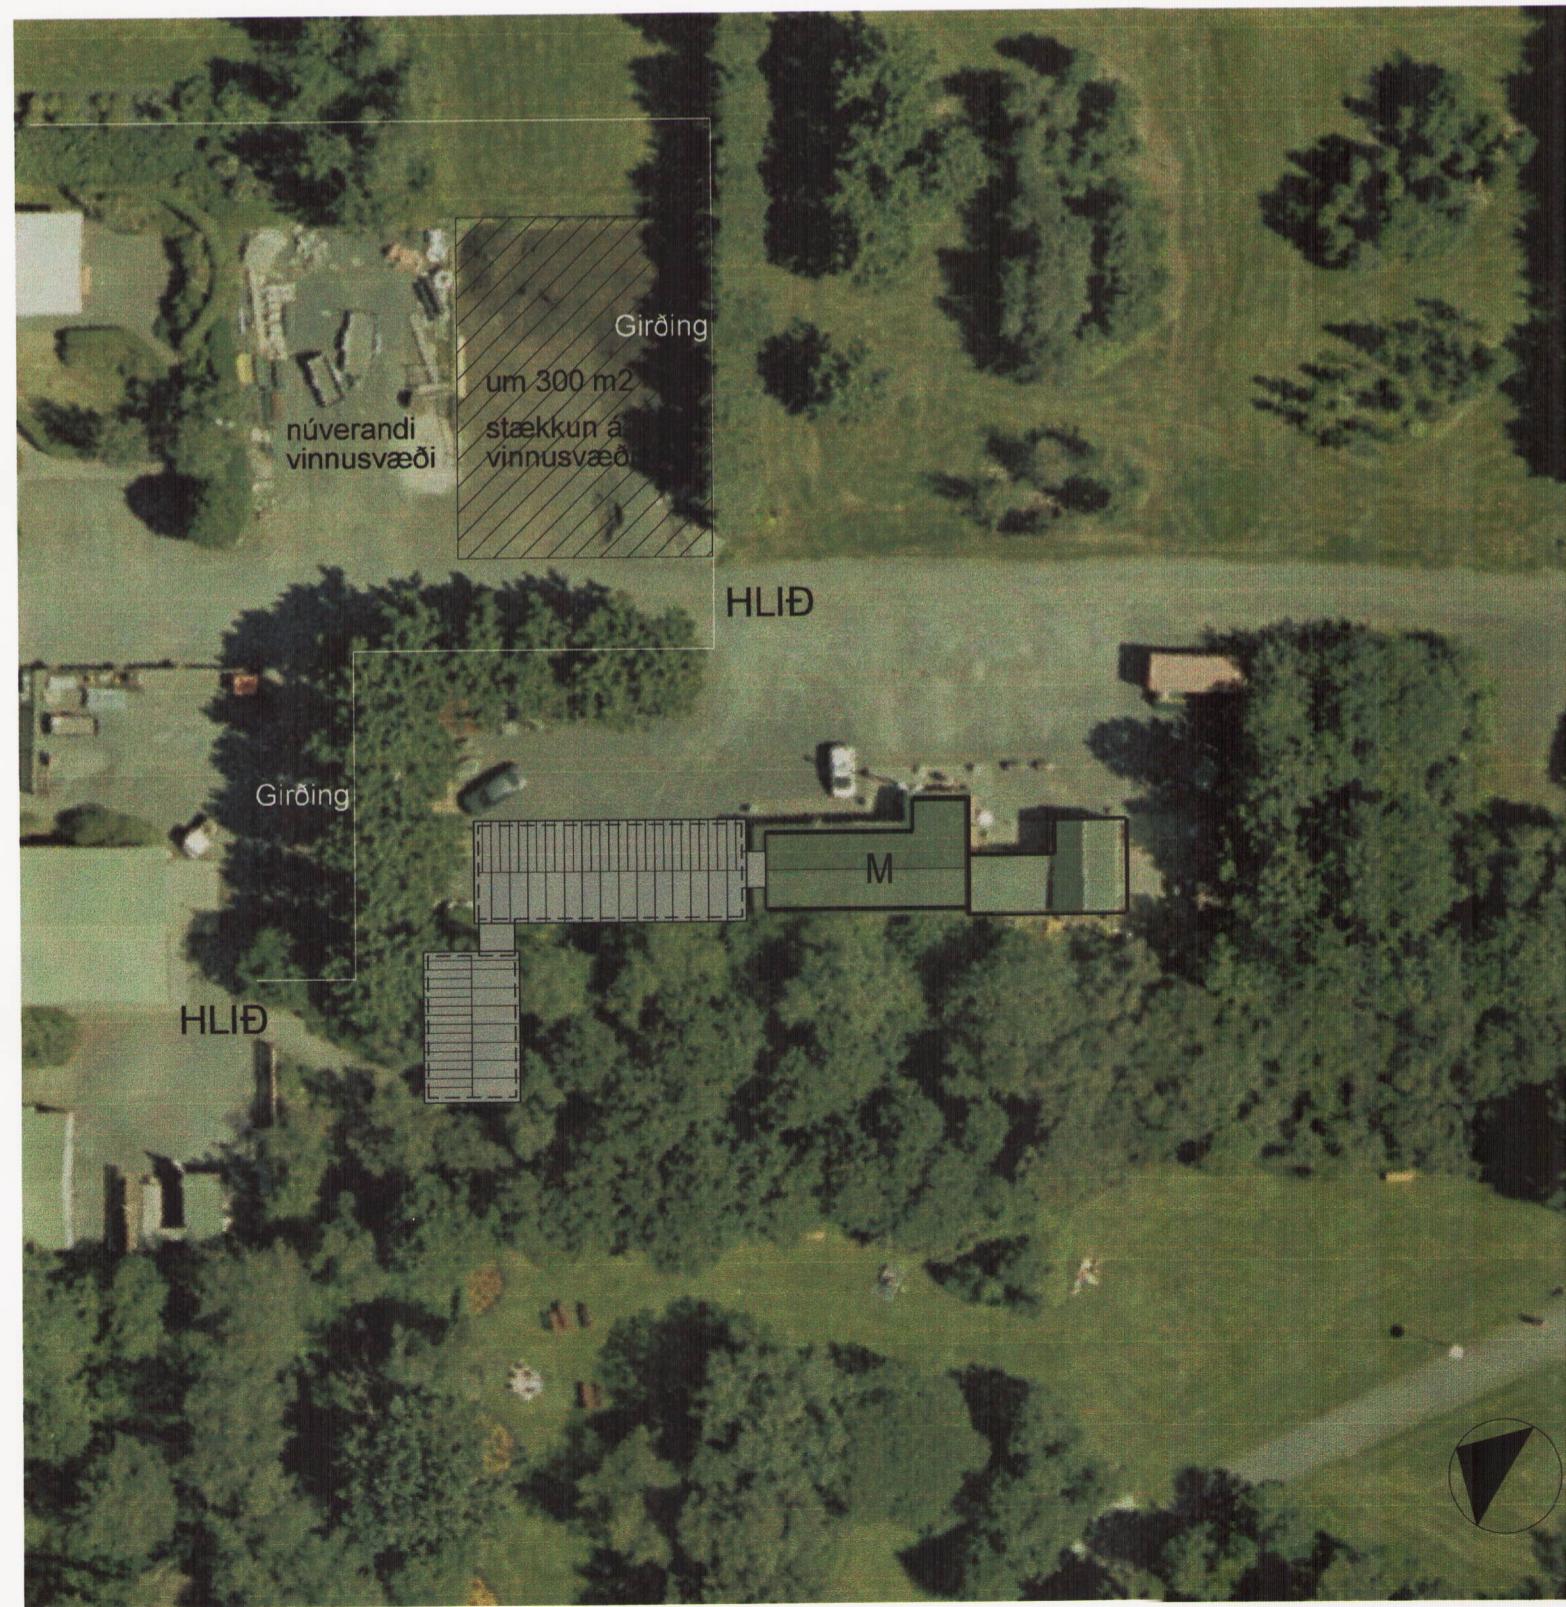

Skýringarmynd - loftmynd mkv. 1: 500

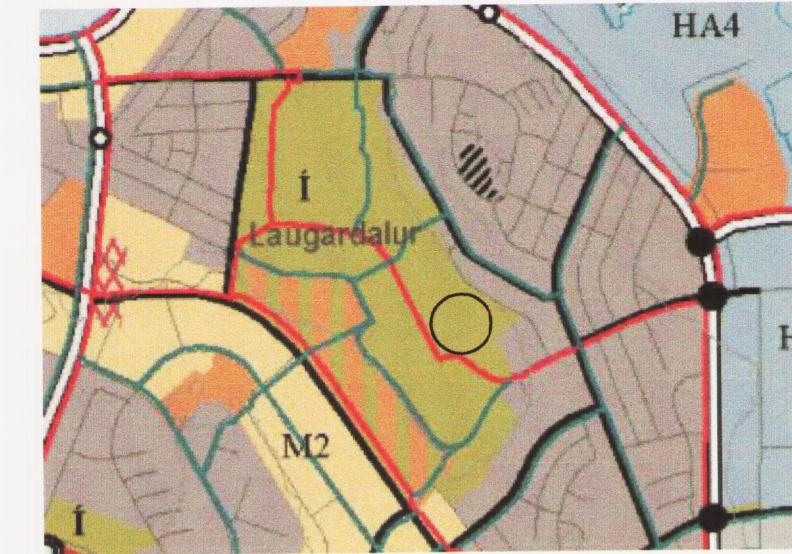

HLUTI ÁÐALSKIPULAGS REYKJAVÍKUR 2001-2024

SKÝRINGAR

	MÓRK DEILISKIPULAGS
	LÓÐARMÓRK - GIRBING
	LÓÐARMÓRK
	BYGGINGARREITUR
	BYGGINGARREITUR FÆRANLEGRA HUSA
	NÚVERANDI BYGGING
	FJARLÆGÐ BYGGING
	SVÆDI TIL SÉRSTAKRA NOTA
	STÆKKUN LÓÐA
	NÚVERANDI GRÓÐUR
	AKANDI UMFERÐ
	NÚV. GÖNGULEIÐIR
	NYJAR GÖNGULEIÐIR
	GÖNGULEIÐIR SKÓLABARNA Í FRÍSTUND

Deiliskipulagsbreyting þessi hefur fengið meðferð í samræmi við ákvæði 1.mgr.43 gr.skipulagslaga nr 123/2010 var samþykkt í

Umwelts- og skipulagsnæt i bann 30. okt. og
Borgarráði bann 7.-8. nov. 2013

Tillagan var auglýst frá 4. sept. með athugasemda-fresti til 16. okt. 2013

Auglýsing um gildistöku breytingarinnar var birt í B-deild Stjórnpartíðiinda bann

A breytt 03.12.13	staðgreinir 1.1393.0
Verk	Teikn.nr.
Svæði fyrir safnfrístund í Laugardal (Holtavegur 32)	1
DEILISKIPULAGSBREYTING	Mkv. 1:2000
LAUGARDALUR austurhluti	
Teiknað/hannað af DH	Dags. A 06.08.13
	blaðstærð A2
	Rúnar Gunnarsson arkitekt faí 090550-7999
	Dagný Helgadóttir arkitekt faí 220849-3769
	Anna Pála Pálsdóttir arkitekt faí 170953-5179
Umhverfis-og skipulagssvið Reykjavíkurborgar	
Borgartúni 12-14, 105 Reykjavík, sími: 411- 8000	