

HLUTI AÐALSKIPULAGS HAFNARFJARÐAR 2005-2025

TÁKN	SKÝRINGAR	
	MÖRK SKIPULAGSSVÆDIS	A BYGGINGAREITUR
	UMFERDARGATA, NETTÖBREIDD	BYGGINGAREITUR OLJUGEYMA
	GÖNGUSTIGAR	NÓVERANDI BYGGINGAR
	BIFREIDASTÆÐI INNAN LÓÐAR OG FJÖLDI	MÆNISSTEFNA
	0.0 m ² FLATARMÁL LÓÐAR Í M ²	BRÚTTÓ GÓLFFL. BYGGINGAR
	LÓÐARMÖRK	NÝTING LÓÐAR
	BINDANDI BYGGINGARLÍNA	SKIPULAGSREITIR
	LÓÐ INNAN 80 m HELGUNARLÍNU	BYGGINGALÓDIR
		BYGGINGARREITUR INNAN 80m HELGUNARLÍNU

Deiliskipulagsbreyting þessi sem fengið hefur meðferð í samræmi við ákvæði 1. mgr. 43. gr. skipulags- og byggingarlaga nr. 123/2010 var samþykkt af skipulags- og byggingarfulltrúa þann 18. nóv 2015

Hafnarfjarðarbær fornt. S. Umhverfis- og skipulagsþjónusta
Skipulags- og byggingarfulltrúi

Breytingin var auglýst og gildistöku þess frá 29. sept 2015 til 11. nóv 2015

Auglýsing um gildistöku breytingarinnar var birt í B-deild Stjórnartíðinda þann _____ 2015

BÆJARSKIPULAG HAFNARFJARÐAR

HEITI VERKS:
ÓSEYRARBRAUT 22


HEITI TEKNINGAR:
SUÐURHÖFN HAFNARFIRÐI

HEITI TEKNINGAR:
AFSTÖDUMYND REITUR 5.4.B KVARDI: 1:2000


DAGS.: 2015.09.02 HANNAÐ: JL,KÁ YFIRF.: TEIKNAD:

VERKNR.: KVARDI:

ALARK arkitektar ehf.
DALVEGI 18
201 KÓPAVOGI
SÍM: 534 8800
FAX: 534 8818
KT:501193-2409
alark@alark.is
www.alark.is

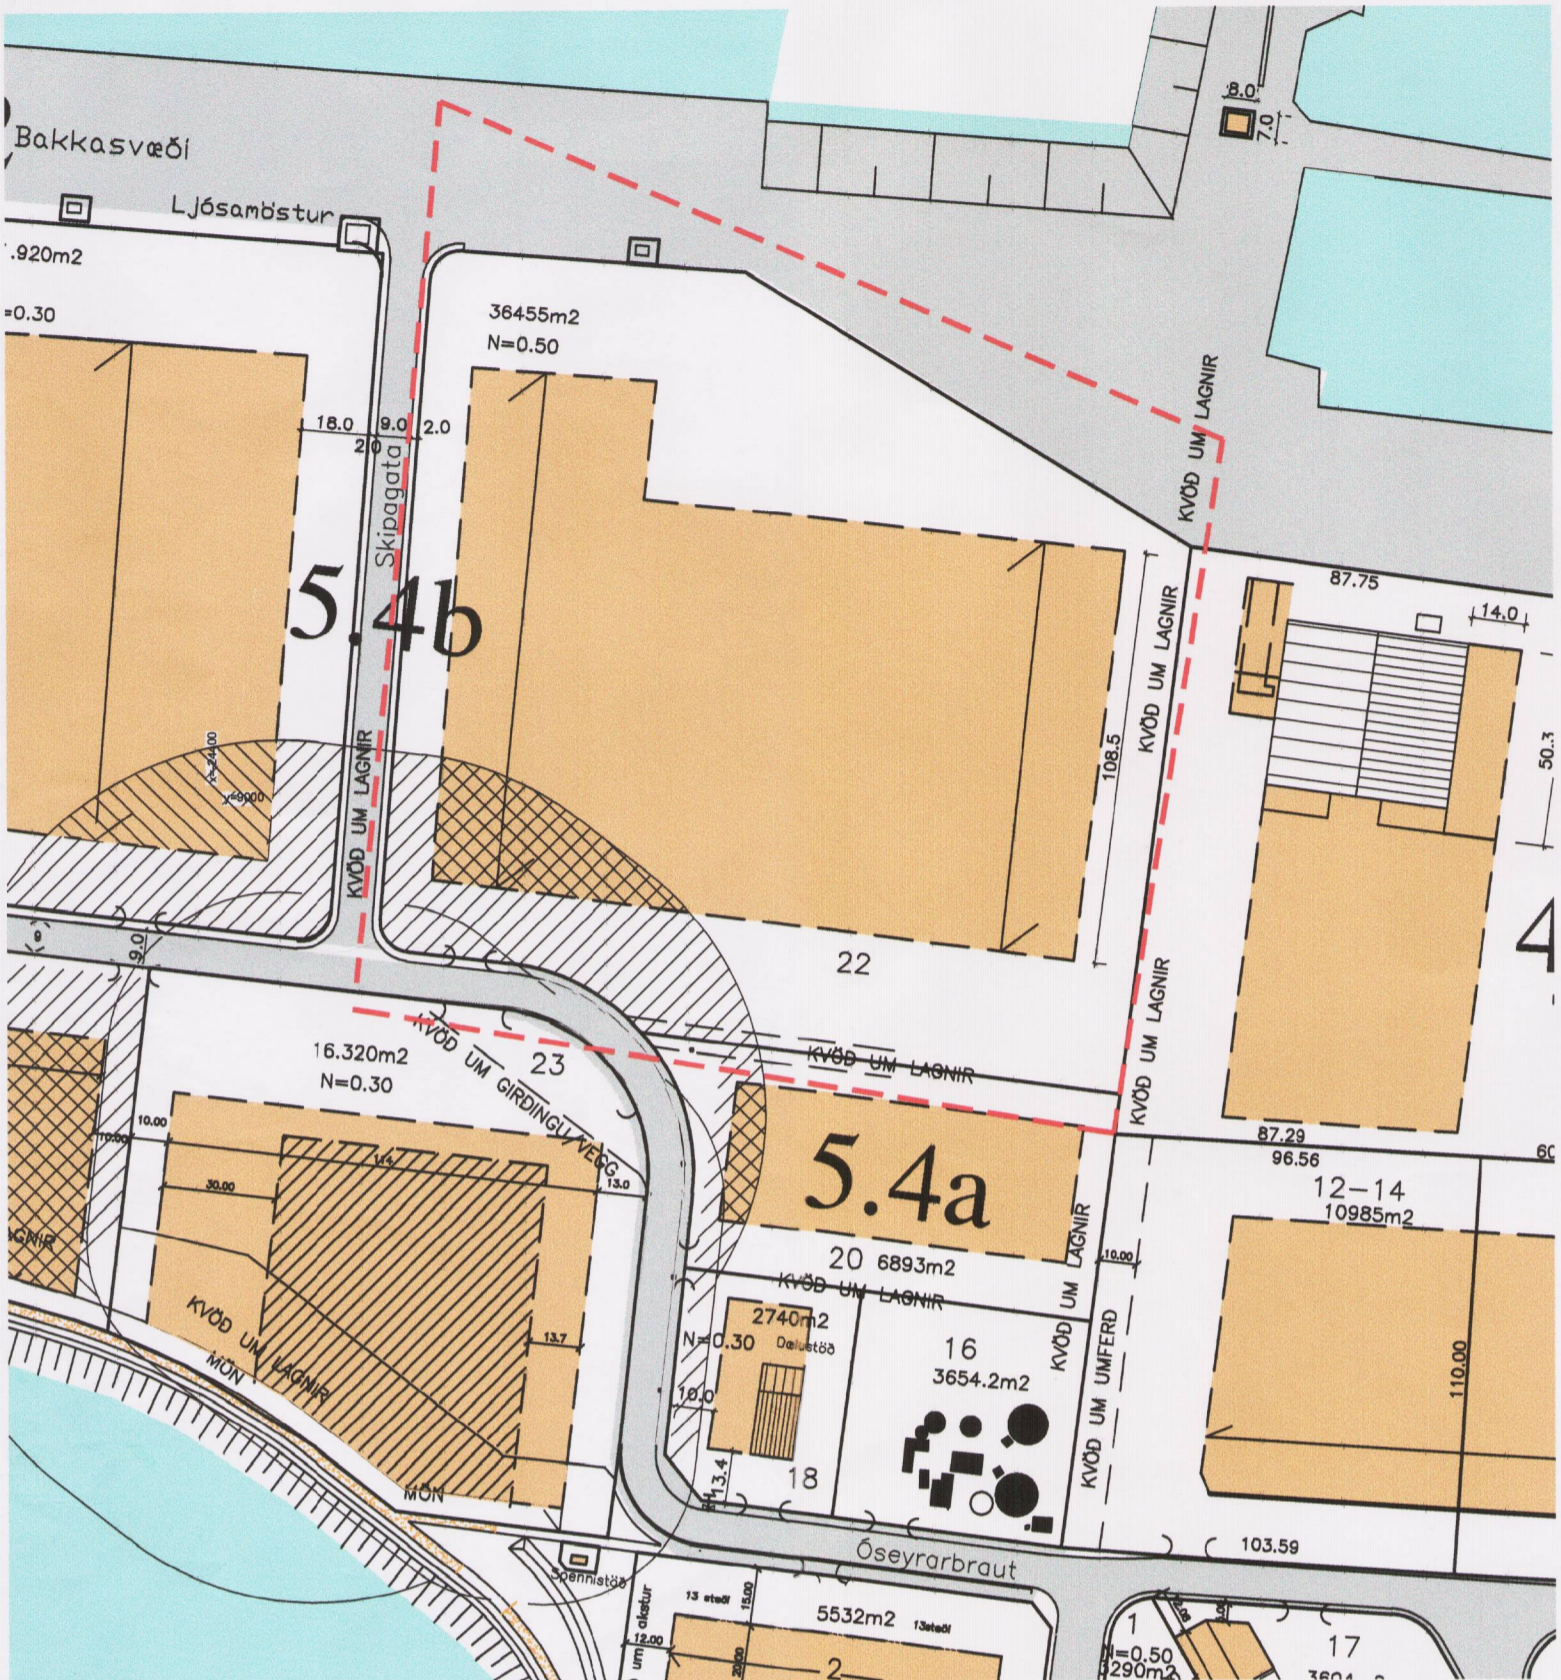

Núverandi skipulag samþykkt í skipulags-og byggingarráði og öðlaðist gildi 1:2000

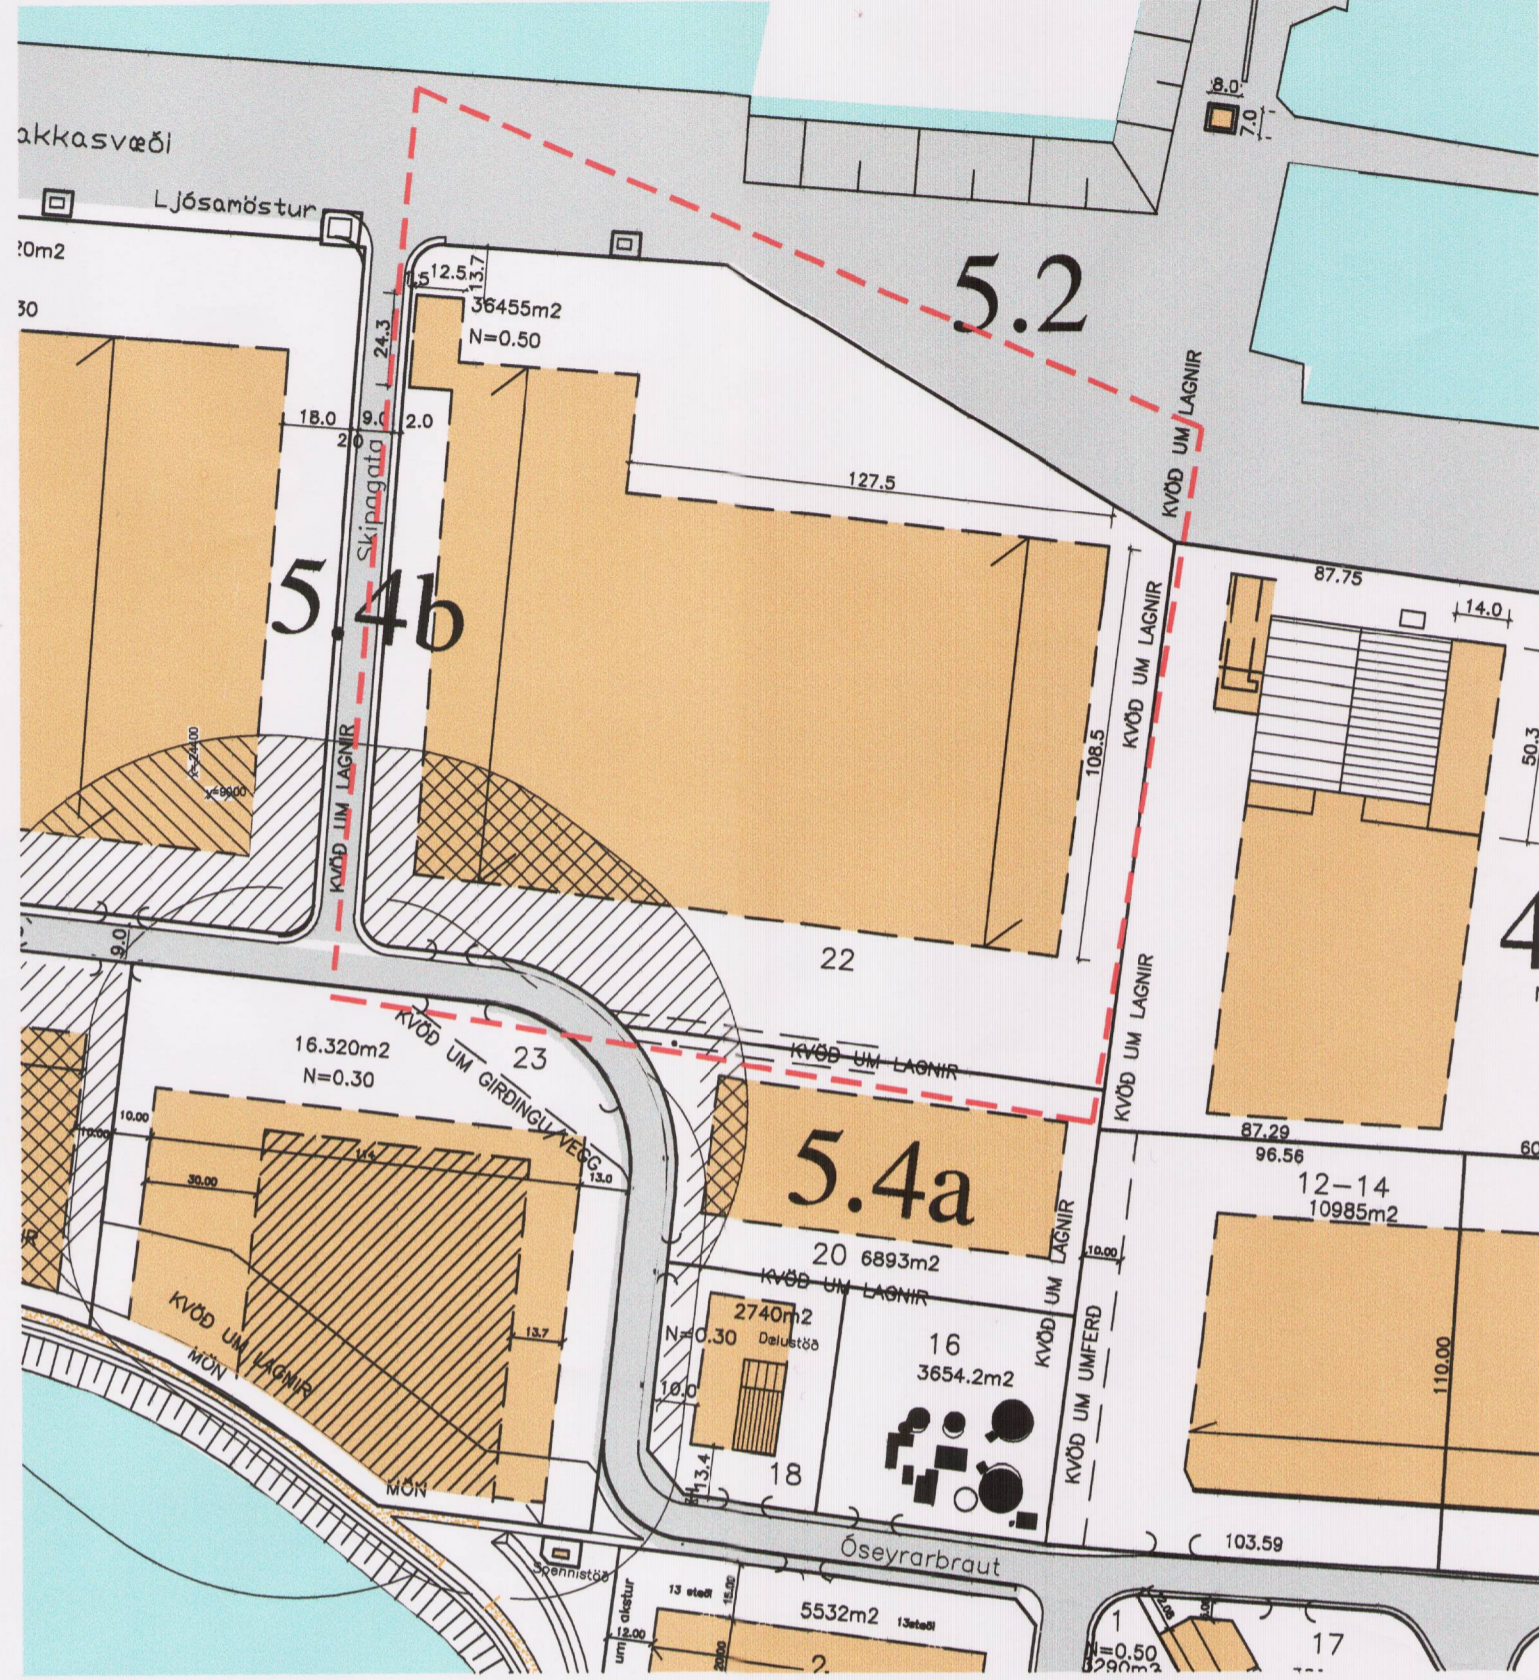

Breyting 0 50 100 150 200 m 1:2000

Lýsing á breytingum:

- **Almennt**
Byggingarreitur á lóð nr 22 við Óseyrarbraut stækkar.
- Breytingin felst í því að byggingarreitur lóðarinnar nr 22 stækkar til vesturs og norðurs um 12,5 x 24,3m, samtals 303,75m² og er ráðgert að koma einnar hæðar skrifstofu- og starfsmannaðstöðu fyrir á honum.

Að öðru leyti gilda fyrri skipulagsskilmálar fyrir svæðið sem verða eftir þessa breytingu (útgáfa 03).

BREYTING Á SAMÞYKKTU DEILISKIPULAGI Á REIT 5.4b Í DEILISKIPULAGI SUÐURHAFNAR HAFNARFIRÐI.