


Gildandi deiliskipulag - Samþykkt 12.06.2007 - síðast breytt 05.06.2013

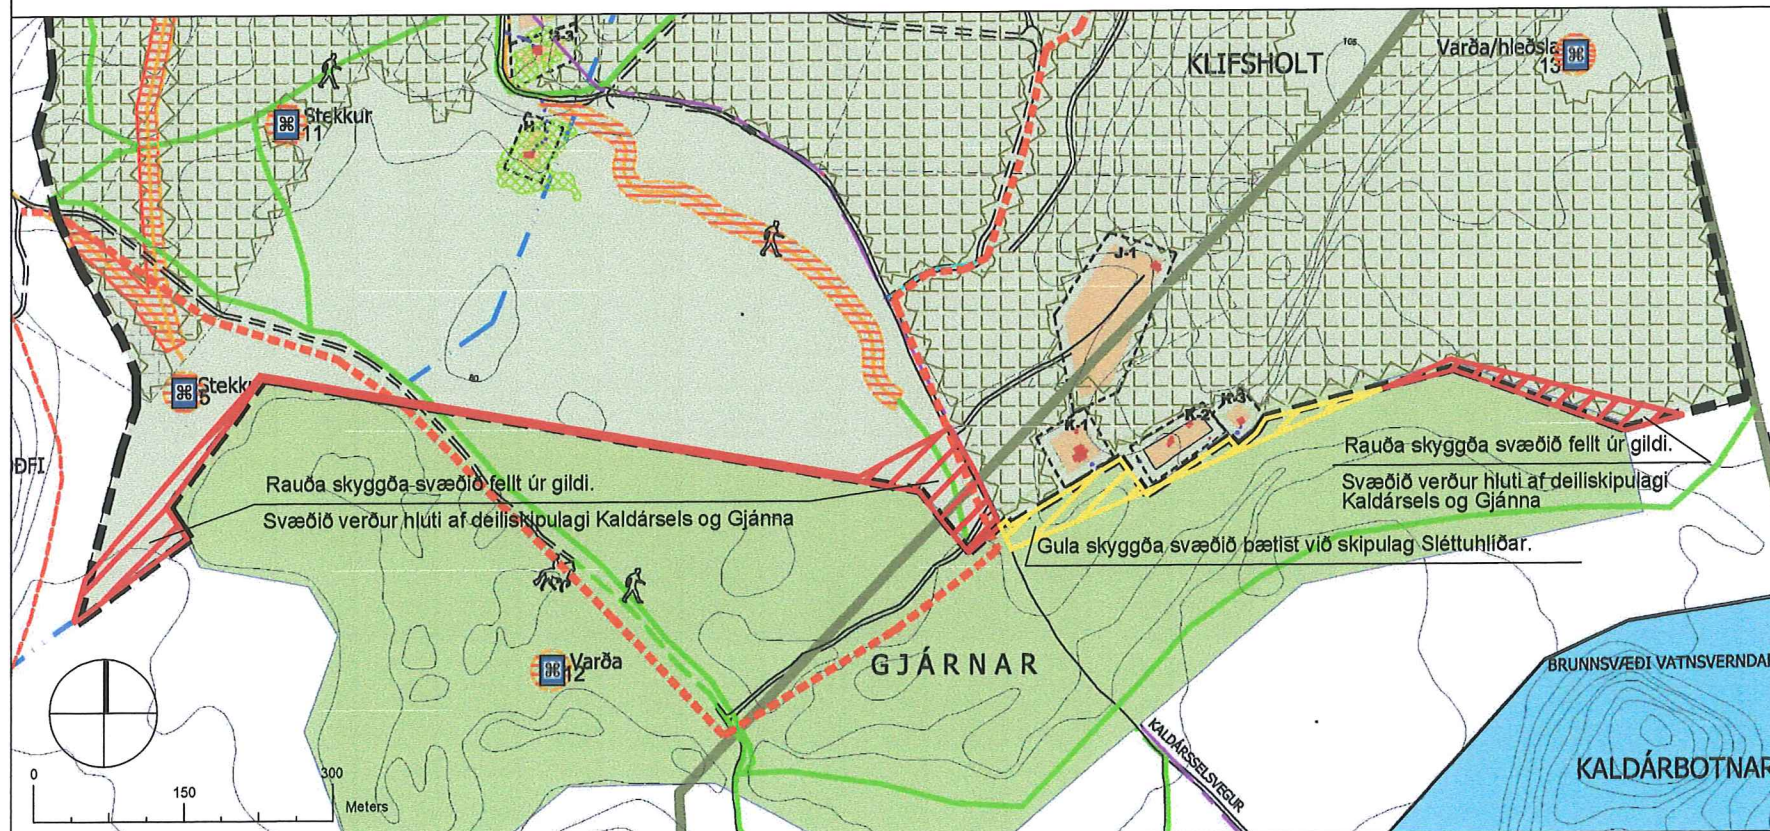

Deiliskipulagsbreyting - Tillaga


Sléttuhlíð - deiliskipulag  
Breyting á deiliskipulagi - afmörkun

GREINARGERÐ  
Deiliskipulagsmörk Sléttuhlíðar skarast við tillögu að deiliskipulagi fyrir Kaldársel og Gjárna. Breytingin felur í sér að syðri hluti gildandi deiliskipulags Sléttuhlíðar er felldur niður að hluta og nýtt deiliskipulag fyrir Kaldársel og Gjárna yfirtekur rauða skyggða hluta deiliskipulags Sléttuhlíðar. Gula skyggða svæðið bætist við skipulag Sléttuhlíðar.

Ákæð i innan skyggða svæðisins breytast í nýju sjálfstæðu deiliskipulagi fyrir Kaldársel og Gjárna þar sem ekki er gert ráð fyrir reiðleið á þessu svæði samkvæmt gildandi aðalskipulagi Hafnarfjarðar 2013-2025. Afmörkun vegna vatnsverndar er einnig uppfærð til samræmis við gildandi aðalskipulag Hafnarfjarðar 2013-2025.

DEILISKIPULAGSBREYTING ÞESSI SEM FENGIÐ HEFUR MÁLSMEÐFERÐ SKV. 3 MGR. 44 GR. SKIPULAGSLAGA NR 123 / 2010 VAR SAMÞYKKT AF SKIPULAGS- OG BYGGINGARRÁÐI HAFNARFJARÐAR ÞANN 27. júní 2017

SAMÞYKKT DEILISKIPULAGSBREYTINGARINNAR VAR AUGLÝST Í B-DEILD STJÓRNARTÍÐINDA ÞANN \_\_\_\_\_

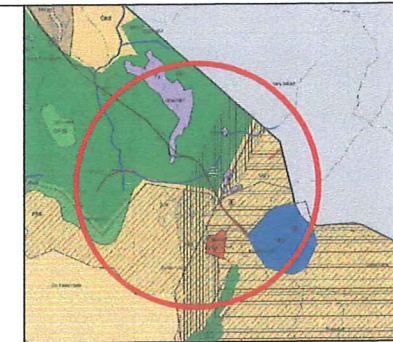

Hluti úr aðalskipulagi Hafnarfjarðar 2013-2025

HAFNARFJÖRÐUR - DEILISKIPULAGSBR.  
SLÉTTUHLÍÐ Í HAFNARFIRÐI  
BREYTING Á SKIPULAGSUPPDRETTI - TILLAGA

KVARÐI-A2:	1:5000	TEIKN NR:	
DAGS:	23.11.2016	HANNAÐ:	
FLOKKUR:	1400	TEIKNAD:	HN
SKRÁ:	17062-DSK-BR	VERKNR:	17062

