


Gildandi deiliskipulag - Samþykkt 21.08.2001

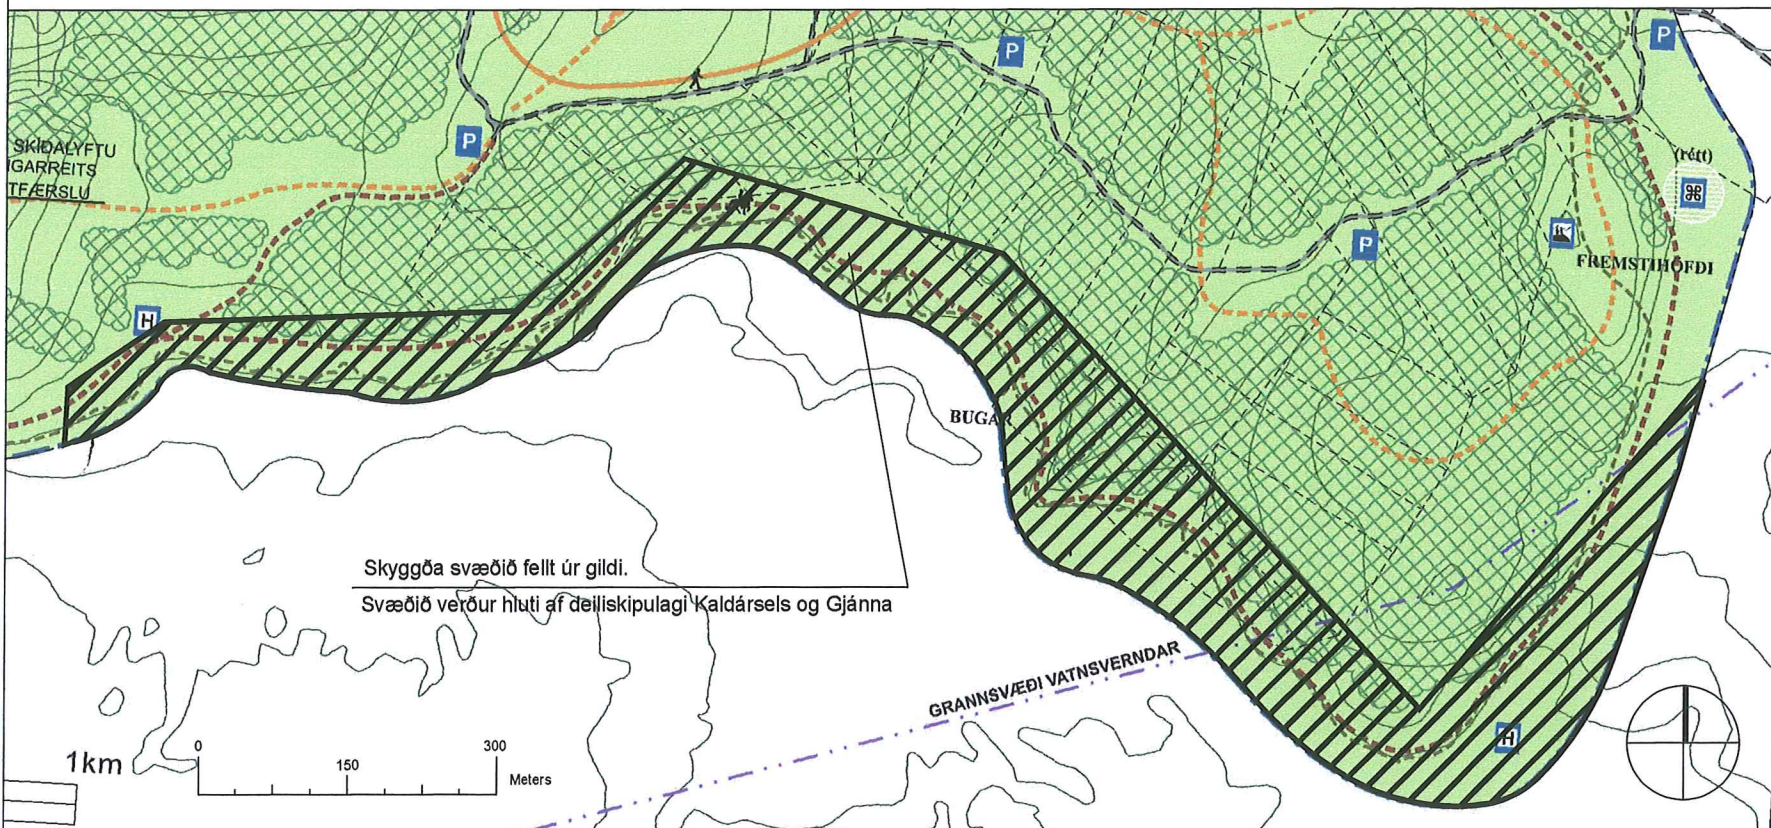

Deiliskipulagsbreyting - TILLAGA

Hvaleyrarvatn og Höfðar - deiliskipulag
Breyting á deiliskipulagi - afmörkun


GREINARGERÐ

Deiliskipulagsmörk Hvaleyrarvatns og Höfða skarast við tillögu að deiliskipulagi fyrir Kaldársel og Gjárna. Breytingin felur í sér að syðri hluti gildandi deiliskipulags Hvaleyrarvatns og Höfða er felldur niður og nýtt deiliskipulag fyrir Kaldársel og Gjárna yfirtekur skyggða hluta deiliskipulags Hvaleyrarvatns og Höfða. Skyggða svæðið miðast við norður mörk nýs deiliskipulags Kaldársels og Gjárna sem afmarkast til samræmis við fríó lýsingarmörk Kaldárrauns og Gjárna.

Ákvæði innan skyggða svæðisins breytast í nýju sjálfstæðu deiliskipulagi fyrir Kaldársel og Gjárna þar sem ekki er gert ráð fyrir reið leið né skógrækt á þessu svæði samkvæmt gildandi aðalskipulagi Hafnarfjarðar 2013-2025.

DEILISKIPULAGSBREYTING ÞESSI SEM FENGID HEFUR
MÁLMEÐFERÐ SKV. 3 MGR. 44 GR. SKIPULAGSLAGA NR 123 /
2010 VAR SAMÞYKKT AF SKIPULAGS- OG BYGGINGARRÁÐI
HAFNARFJARÐAR ÞANN **27. júlí 2017**

SAMÞYKKT DEILISKIPULAGSBREYTINGARINNAR VAR AUGLÝST Í
B-DEILD STJÓRNARTÍÐINDA ÞANN _____

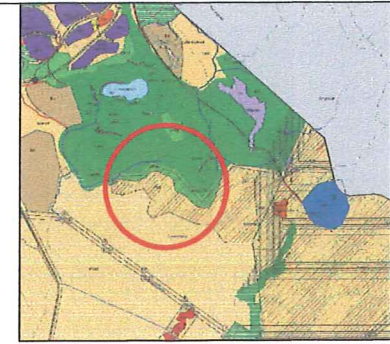

Hluti úr aðalskipulagi Hafnarfjarðar 2013-2025

HAFNARFJÖRÐUR - DEILISKIPULAGSBR.
HVALEYRARVATN OG HÖFÐAR
BREYTING Á SKIPULAGSUPPRÆTTI - TILLAGA

KVARDI-A2: 1:5000	TEIKN NR:
DAGS: 23.11.2016	HANNAÐ:
FLOKKUR: 1400	TEIKNAD: HN
SKRÁ: 17061-DSK	VERKNR: 17061

