

Miðhverfi Setbergi Hafnarfirði


Breyting á deiliskipulagi v/ Stekkjarbergs 9



**DEILISKIPULAG SAMÞ. Í BÆJARSTJÓRN HAFNARFJARÐAR
03.02.2016 mkv. 1:1000**



EFTIR BREYTINGU mkv. 1:1000

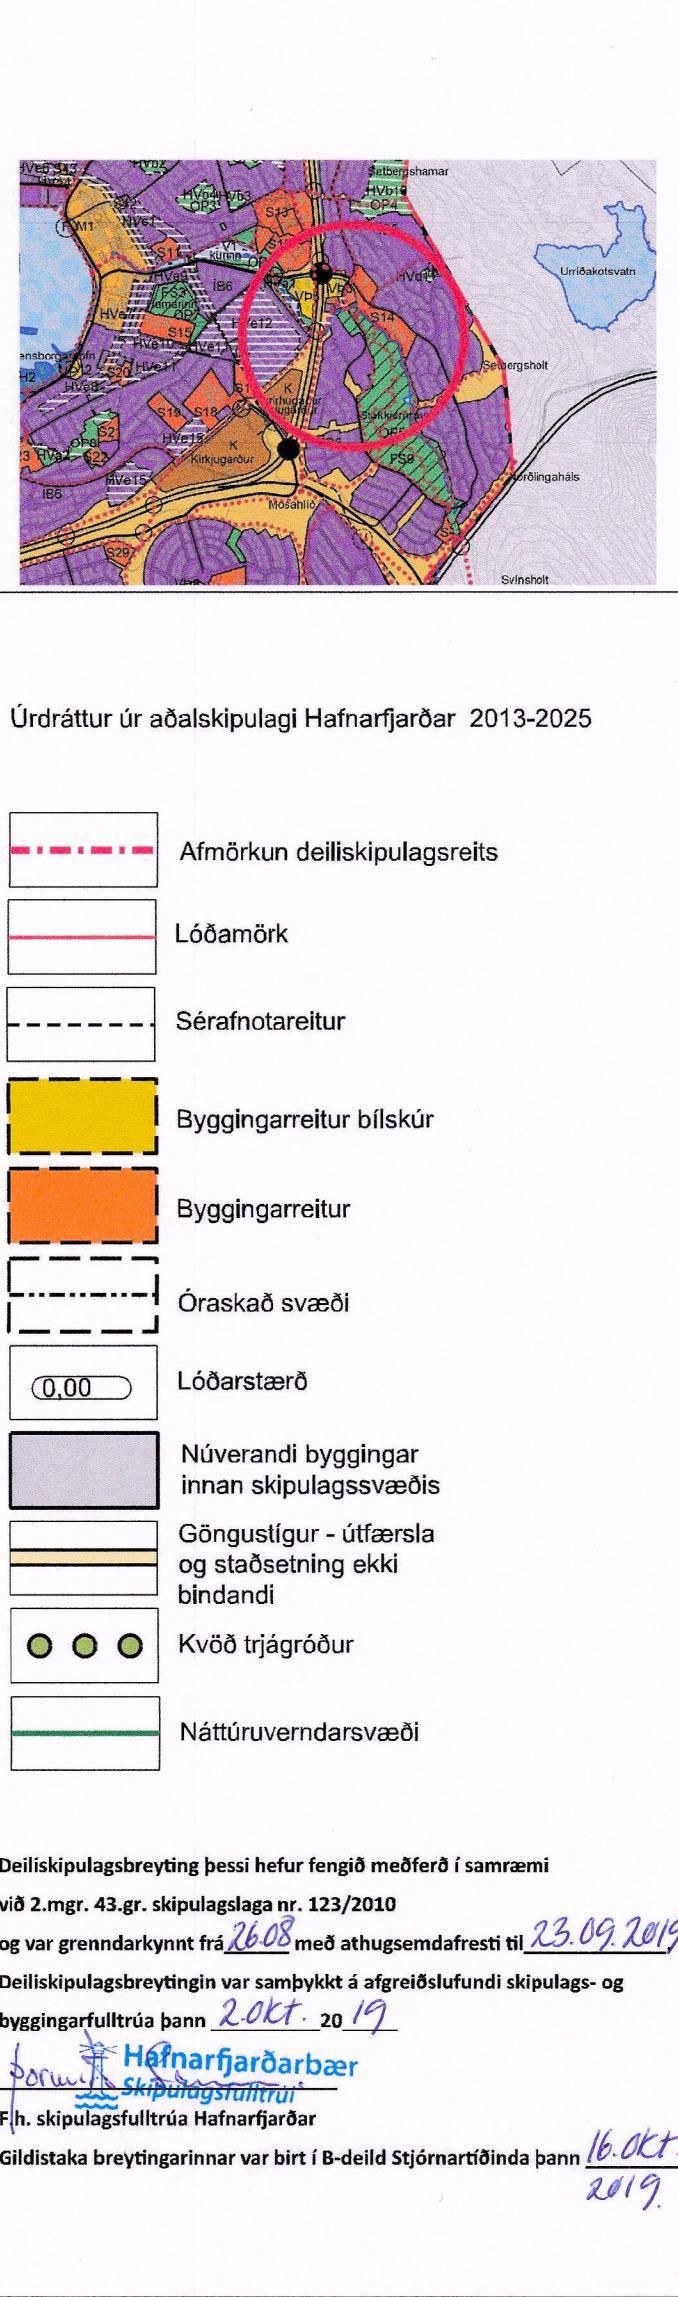

Úrdráttur úr aðalskipulagi Hafnarfjarðar 2013-2025

Gildandi deiliskipulag

Greinargerð

Á lóðinni eru komið fyrir þremur raðhúsum og einu parhúsi, samtals þrettán íbúðum. Húsin eru tvær hæðir. Bílskúrar raðhúsa eru stakstæðir á lóð.

Lóð
Stekkjarberg 9 221 Hafnarfirði
Landnúmer 123191
Staðgreinir 1400-01-82700090
Lóðarstærð er
Byggingarmagn íbúðir
Byggingarmagn stakstæðir bíls
Byggingarmagn samtals
Nýtingarhlutfall

1.0 Staðsetning og gerð byggðar á skipulagssvæðinu
Deiliskipulagsreiturinn er miðsvæðis í bænum og afmarkast af Stekkjarhrauni að austan sem er skipulagt sem útvistarsvæði, og Miðsvæði Setbergs að vestan. Lóðin er í jaðri útvistarsvæðisins Stekkjarhrauni og er umlukin háum trjágróðri. Jarðvegur er hraunjarðvegur. Á lóðinni er seytlar upp vatn frá Stekkjarhrauni og myndar tjörn. Í Aðalskipulagi Hafnarfjarðar er svæðið skilgreint sem íbúðarsvæði.

2.0 Almenn ákvæði
Í skipulagsskilmálum koma fram ákvæði varðandi stærð og gerð bygginga, þakform, frágang lóða og bygginga og fleira sem hönnuðum ber að fara eftir. Mæliblöð sýna stærð lóðar, lóðarmörk, byggingarreit íbúðarhúss og bílageymslu, enn fremur byggingarlínur, fjölda bílastæða á lóð og kvaðir ef einhverjar eru. Hæðarblöð sýna hæðartölum (kóta) fyrir gólfhæð þess hluta húss, sem snýr að götu eða innkeyrslu (K), gangstéttarhæðir og götuhæðir við lóðarmörk (G) og lóðarhæðir á mörkum baklóðar (L). Hæðarblöð sýna jafnframt legu og hæð (botnkóta) frárennslislagna.

Sá fyrirvari er gerður að lóðastærðir og hæðarlega getur breyst við gerð mæli- og hæðarblaða.

Breyting á deiliskipulagi

Byggingarreitur bílskúra er breikkaður um 60cm. Nýjir byggingarreitir eru á milli bílskúra fyrir tæknirými raðhúsa.

Lóð
Stekkjarberg 9 221 Hafnarfirði
Landnúmer 123191
Staðarsíða: 1400-01-82700000

Lóðarstærð er	6.680,0 m ²
Byggingarmagn íbúðir	2.152,0 m ²
Byggingarmagn stakstæðir bílskúrar	290,0 m ²
Bygningarmagn tæknirými milli bílskúra	10,0 m ²
Byggingarmagn samtals	2416,0 m ²
Nýtingarhlutfall	0,367

3.0 Gerð og útlitshönnun bygginga

Hæð raðhúsa og parhúss verður 2 hæðir. Lögð er áhersla á að fjölbreytt yfirbragð byggðarinnar, vandað efnisval og frágang á svæðinu. Efnisnotkun í útlit húsa skal að jafnaði vera þannig að hver íbúðaeining teikni sig út og sama efni eða litar komi ekki fyrir á hliðstæðum einingum. Bakform er flatt eða einhalla með 8° bakhalla.

4.0 hæðir bygginga og efnisnotku

Hámarkshæð bygginga frá gólfkóta 1. hæðar	7,0m
Hámarkshæð bílskúra frá gólfkóta.	3,0m
Varast skal endurtekningar í efnis- og litavali. Notast skal við eins umskurfi og at hægt er að gefa sín með hæðar.	

5.9. Rílastræði búlgavmálu

5.0 Bílastæði, bílgeymslu
Gert skal ráð fyrir einni bílgeymslu á hverja íbúðareiningu. Framan við hverja bílgeymslu er eitt bílastæði. Auk þess eru 9 stæði fyrir gesti á lóðinni. Samtals eru því 1,7 bílastæði á íbúð. Bílgeymsla er samtengd parhúsi, en bílskúrar raðhúsa eru ekki tengdir húsum. Leitast skal við að bílskúrar falli inn í jarðvegsmön að Hlíðarbergi.

60 | 6

Lóðinni er skipt í þrettán sérafnotareiti, en að öðru leyti er lóðin skilgreind sem sameign. Á austurhluta lóðar við hraunjaðarinn er skilgreint svæði sem skal vera óraskað á byggingartíma og eftir að byggingar hafa verið fullgerðar. Þar er vatnsuppsprett og tjörn og skal skal yfirfall leitt í ræsi sem er í vesturhluta lóðar. Sjá skal til þess að vatn flæði ekki yfir í mikum leysingum. Leita skal umhverfisvænna kosta við meðhöndlun yfirborðsvatns. Skipulag og hönnun lóðar (lóðaruppráttur) skal liggja fyrir samtímis aðalteikningum. Skal lóðaruppráttur hljóta samþykki byggingarfulltrúa. Ekki má gróðursetja hávöxnum trjátegundum nær lóðarmörkum aðliggjandi lóða en 4,0 m. Sé trjám eða runnum plantað við lóðarmörk samliggjandi lóða skal hæð þeirra ekki verða meiri en 1,8 m, nema lóðarhafar beqqja lóða séu sammála um annað.

Að öðru leyti gilda eldri skilmálar

ASK ARKITEKTAR EHF
GEIRSGÖTU 9 101 REYKJAVÍK
SÍMI 515 0300 FAX 515 0319

VERKEFNI Stekkjarberg 9

EGLUND TEIKNINGAR

Tillaga að breyttu deiliskipulagi

HEITI TEIKNINGAR

Miðhverfi Setbergi Hafnarfirði

WERK NR.	AUDKENNI - NÚMER TEIKNINGAR
1411	08-01