

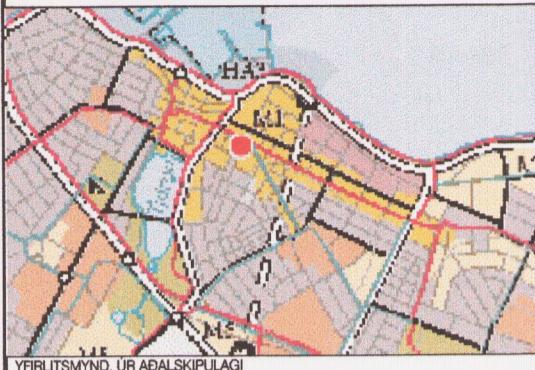
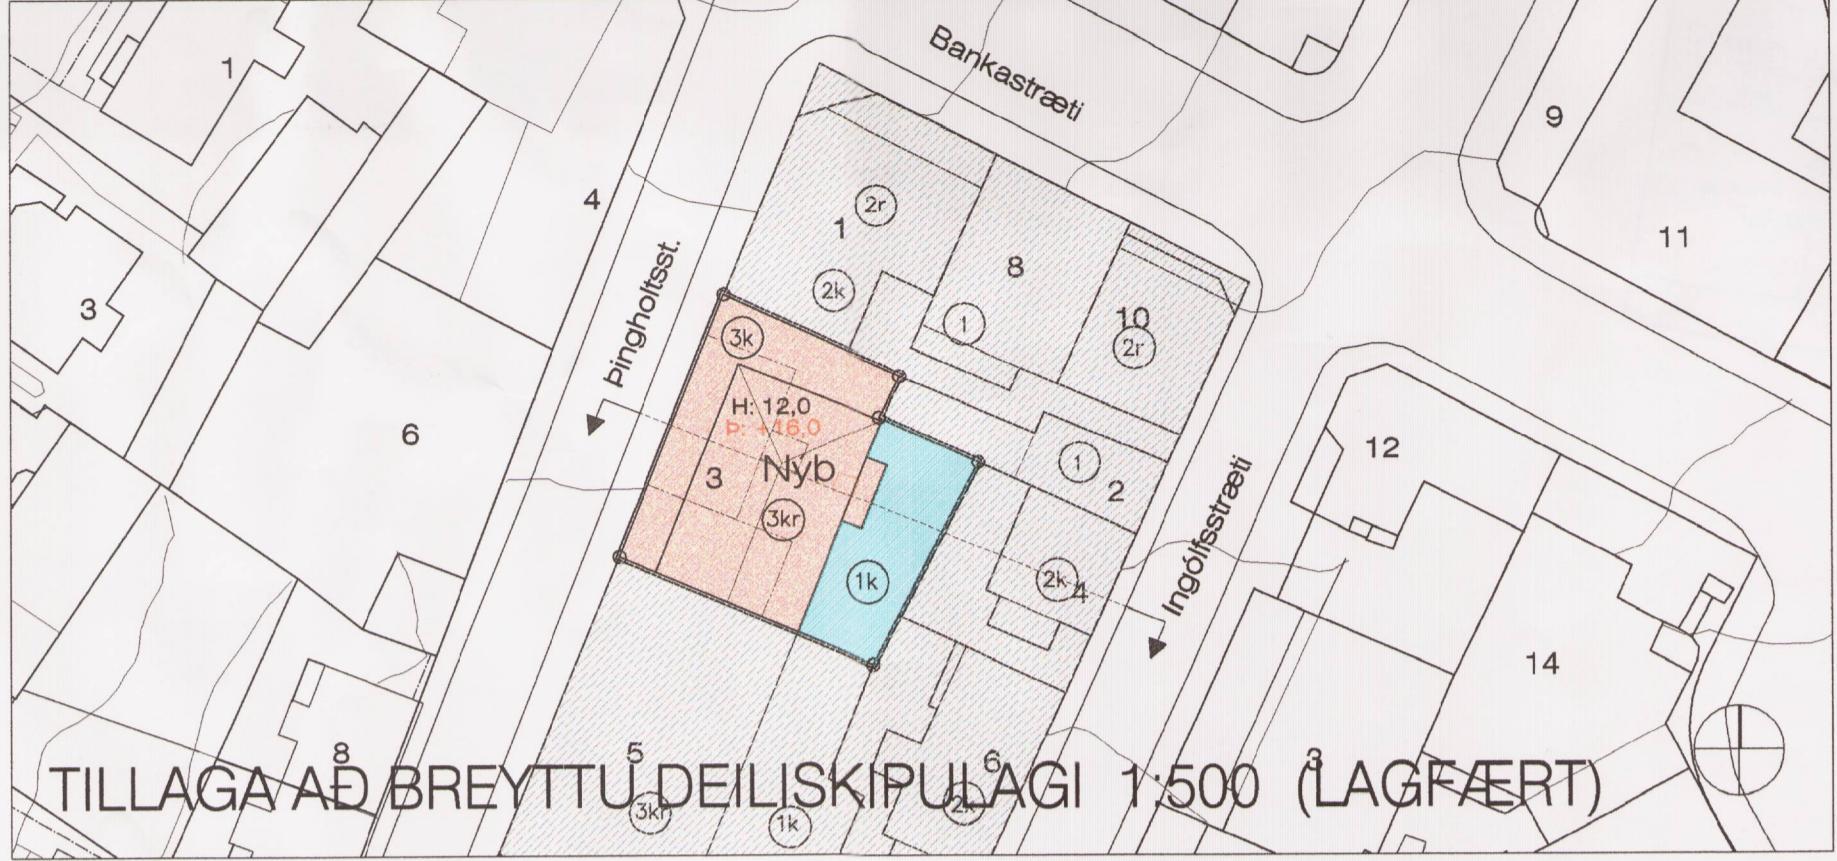
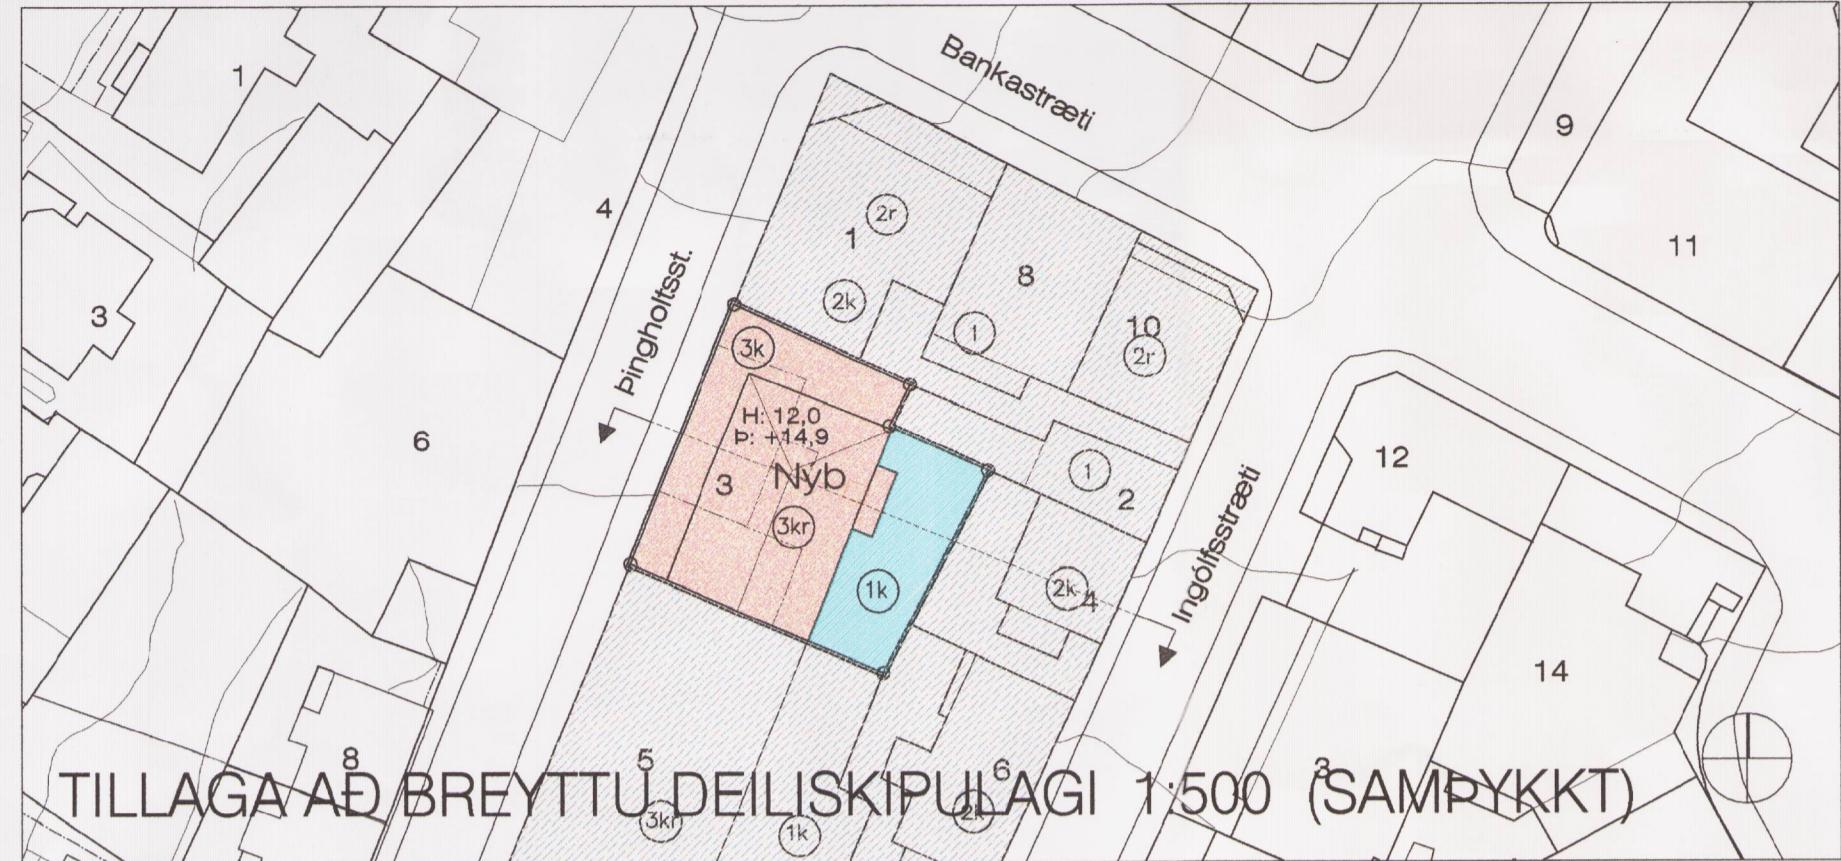
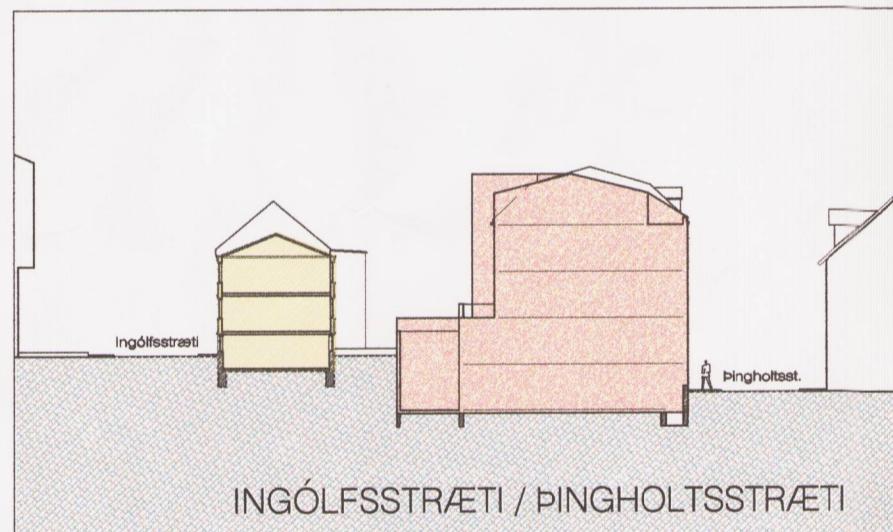
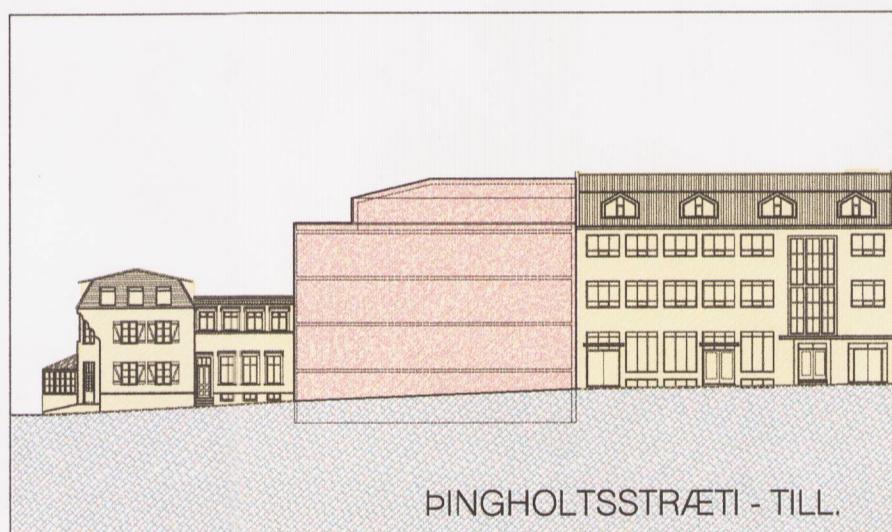


# REYKJAVÍKURBORG

REITUR 1.170.3

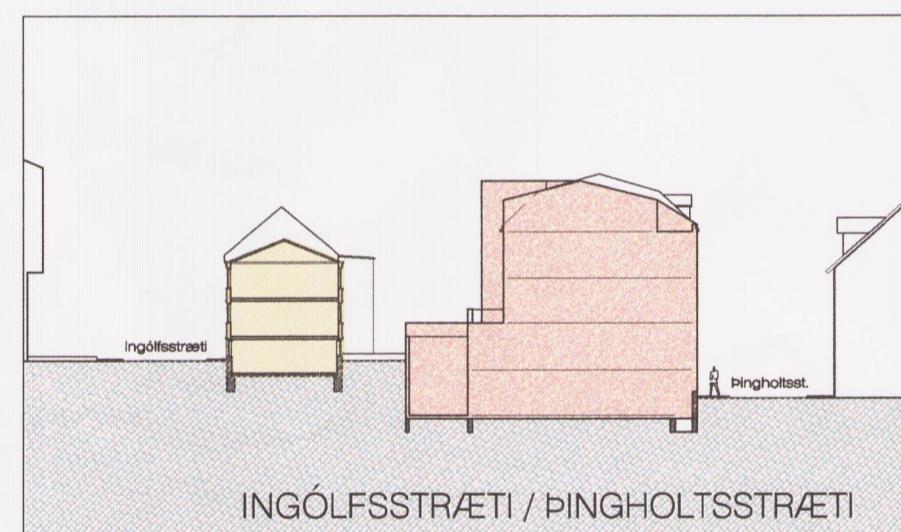

GÖTUMYNDIR/SNEIÐINGAR 1:500

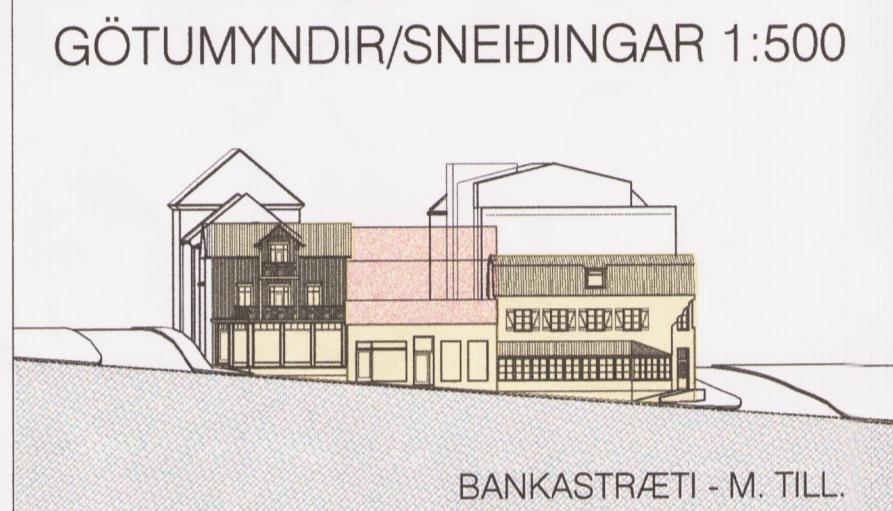

## GREINAGERD:

Þingholtsstræti 3 - Skipulagsreytur 1.170.3

Á lóðinni sem er 318 m<sup>2</sup> er í dag bygging reyst árið 1910.

Núverandi byggingar eru tvær hæðir með risi, samtals 273,7 m<sup>2</sup>.

Húsini, sem er í tveim hlutum, hefur verið breytt í tímans rás.

\* Húsvændarskrá Reykjavíkur sem gefin var út sem þemaheti með Áðalskipulagi Reykjavíkur 1906-2016. Á grundvelli hennar hefur Árbæjarsafn gefið út skýrsluna Byggingsása, vestanvert Skólavörðuholt, Reykjavík 2000.

## BREYTING Á DEILISKIPULAGI:

Breytingin fells í því að;  
á lóðinni við Þingholtsstræti 3 verður leyft að fjarlægja/rífa núverandi húsnæði. Einnig verður á lóðinni leyft að byggja þriggja hæða byggingu með kjallara og risi. Leyft verður að byggja nýbyggingu allt að 1.070 m<sup>2</sup>. Efri hæðir nýbyggingarinnar skulu vera jafn breyðar og Þingholtsstræti 5, alls 12,5 m. Stigagangur bakhliðar má vera allt að 1,4 m. utan byggingalínu í átt að Ingólfssstræti, ekki skal þó skapast yfirsýn yfir lóðamörk úr þessum stigagangi (birtugjafar ekki gegnsær). Gert er ráð fyrir að hæsta veghæð við Þingholtsstræti verði 24,00 m. yfir sjávarmáli, þakbrún rishæðar 26,30 m. og að mænishæð verði 26,90 m. yfir sjávarmáli.

## SKILMÁLAR:

NÚGILDANDI SKILMÁLAR

1.170.3 Þingholtsstræti 3 lóð: 321 m<sup>2</sup> bygg: 651 m<sup>2</sup> Nhlf: 2,03

BREYTING Á SKILMÁLUM

1.170.3 Þingholtsstræti 3 lóð: 321 m<sup>2</sup> bygg: 1.070 m<sup>2</sup> Nhlf: 2,72 utan kj. / 3,33 með kj.

Heimild til niðurrits á núverandi byggingu.  
Heimild til nýbyggingar, 3 hæðir, kjallari og ris á framvanverði lóðinni, allt að 12,5 metra og einnig kjallara og einnar hæðar byggingar á baklöð allt að 13,95 m. frá lóðamörkum Þingholtsstræti. Engin bilstæði eru á lóðinni.

-BYGGINGARMAGN NÚ: 274 m<sup>2</sup>  
-BYGGINGARMAGN SKV.: 651 m<sup>2</sup>  
SAMP. DEILISKIPULAGI:  
-BYGGINGARMAGN SKV.  
TILLGU: 1.070 m<sup>2</sup>

## SKILMÁLAR:

NÚGILDANDI SKILMÁLAR

1.170.3 Þingholtsstræti 3 lóð: 321 m<sup>2</sup> bygg: 651 m<sup>2</sup> Nhlf: 2,03

BREYTING Á SKILMÁLUM

1.170.3 Þingholtsstræti 3 lóð: 321 m<sup>2</sup> bygg: 1.070 m<sup>2</sup> Nhlf: 2,72 utan kj. / 3,33 með kj.

Heimild til niðurrits á núverandi byggingu.  
Heimild til nýbyggingar, 3 hæðir, kjallari og ris á framvanverði lóðinni, allt að 12,5 metra og einnig kjallara og einnar hæðar byggingar á baklöð allt að 13,95 m. frá lóðamörkum Þingholtsstræti. Engin bilstæði eru á lóðinni.

-BYGGINGARMAGN NÚ: 274 m<sup>2</sup>  
-BYGGINGARMAGN SKV.: 651 m<sup>2</sup>  
SAMP. DEILISKIPULAGI:  
-BYGGINGARMAGN SKV.  
TILLGU: 1.070 m<sup>2</sup>

**NEXUS**  
ARKITEKTAR

Ivar Órn Guðmundsson ark.ttl. 130865-3489  
Laugavegur 24 101 Reykjavík, Iceland

**001**  
HANNAD: IÖG  
TEKNAD: IÖG

KVARDI: 1:500

MEDFYLGJANDI SKÝRINGARTEKNINGAR:  
HB-01 Grunnumind og Útl. - Núverandi/Tilgre  
HB-02 Grunnumind 1,0 m. og Útl - Tillaga  
HB-03 Grunnumind 1,0-3,3 m. Smeing og Útl - Tillaga  
HB-04 Grunnumind 4,0 m. og Útl - Tillaga  
HB-05 Skuggaverð Tillugu

Nánari skilmálar, markmið og forsendur deiliskipulagsins koma fram í heftinu Miðborgarsvæði Reykjavíkur Greinagerð og deiliskipulagsskilmálar fyrir staðgreinireit 1. 170.3.

Gögn eru byggð á LUKR

Delliskipulagsbreyting þessi, sem fengið hefur meðleiti í samræni við díverði 26. gr. skipulags- og byggingarlega nr 73/1997, var samþykkt 16. febr. 2005.

Breytingin var ekki grendarkrunt þar sem hún varði ekki hagsumið annara en umseikjanda og Reykjavíkurborgar.

Auglysing um gildistöldu breytingarinnar var birt í B-deild Stjórnartinda

Borgarsjóður tekur að sér að bæta það til þó sem einstakir aðler kunnąg verða yfir við breytingu þessa.

Helga Þringasafnlofti