



DEILISKIPULAG SAMÞYKKT Í BORGARRÁÐI 30.10.2000, BRETT 16.07.2002
Mkv. 1:1000

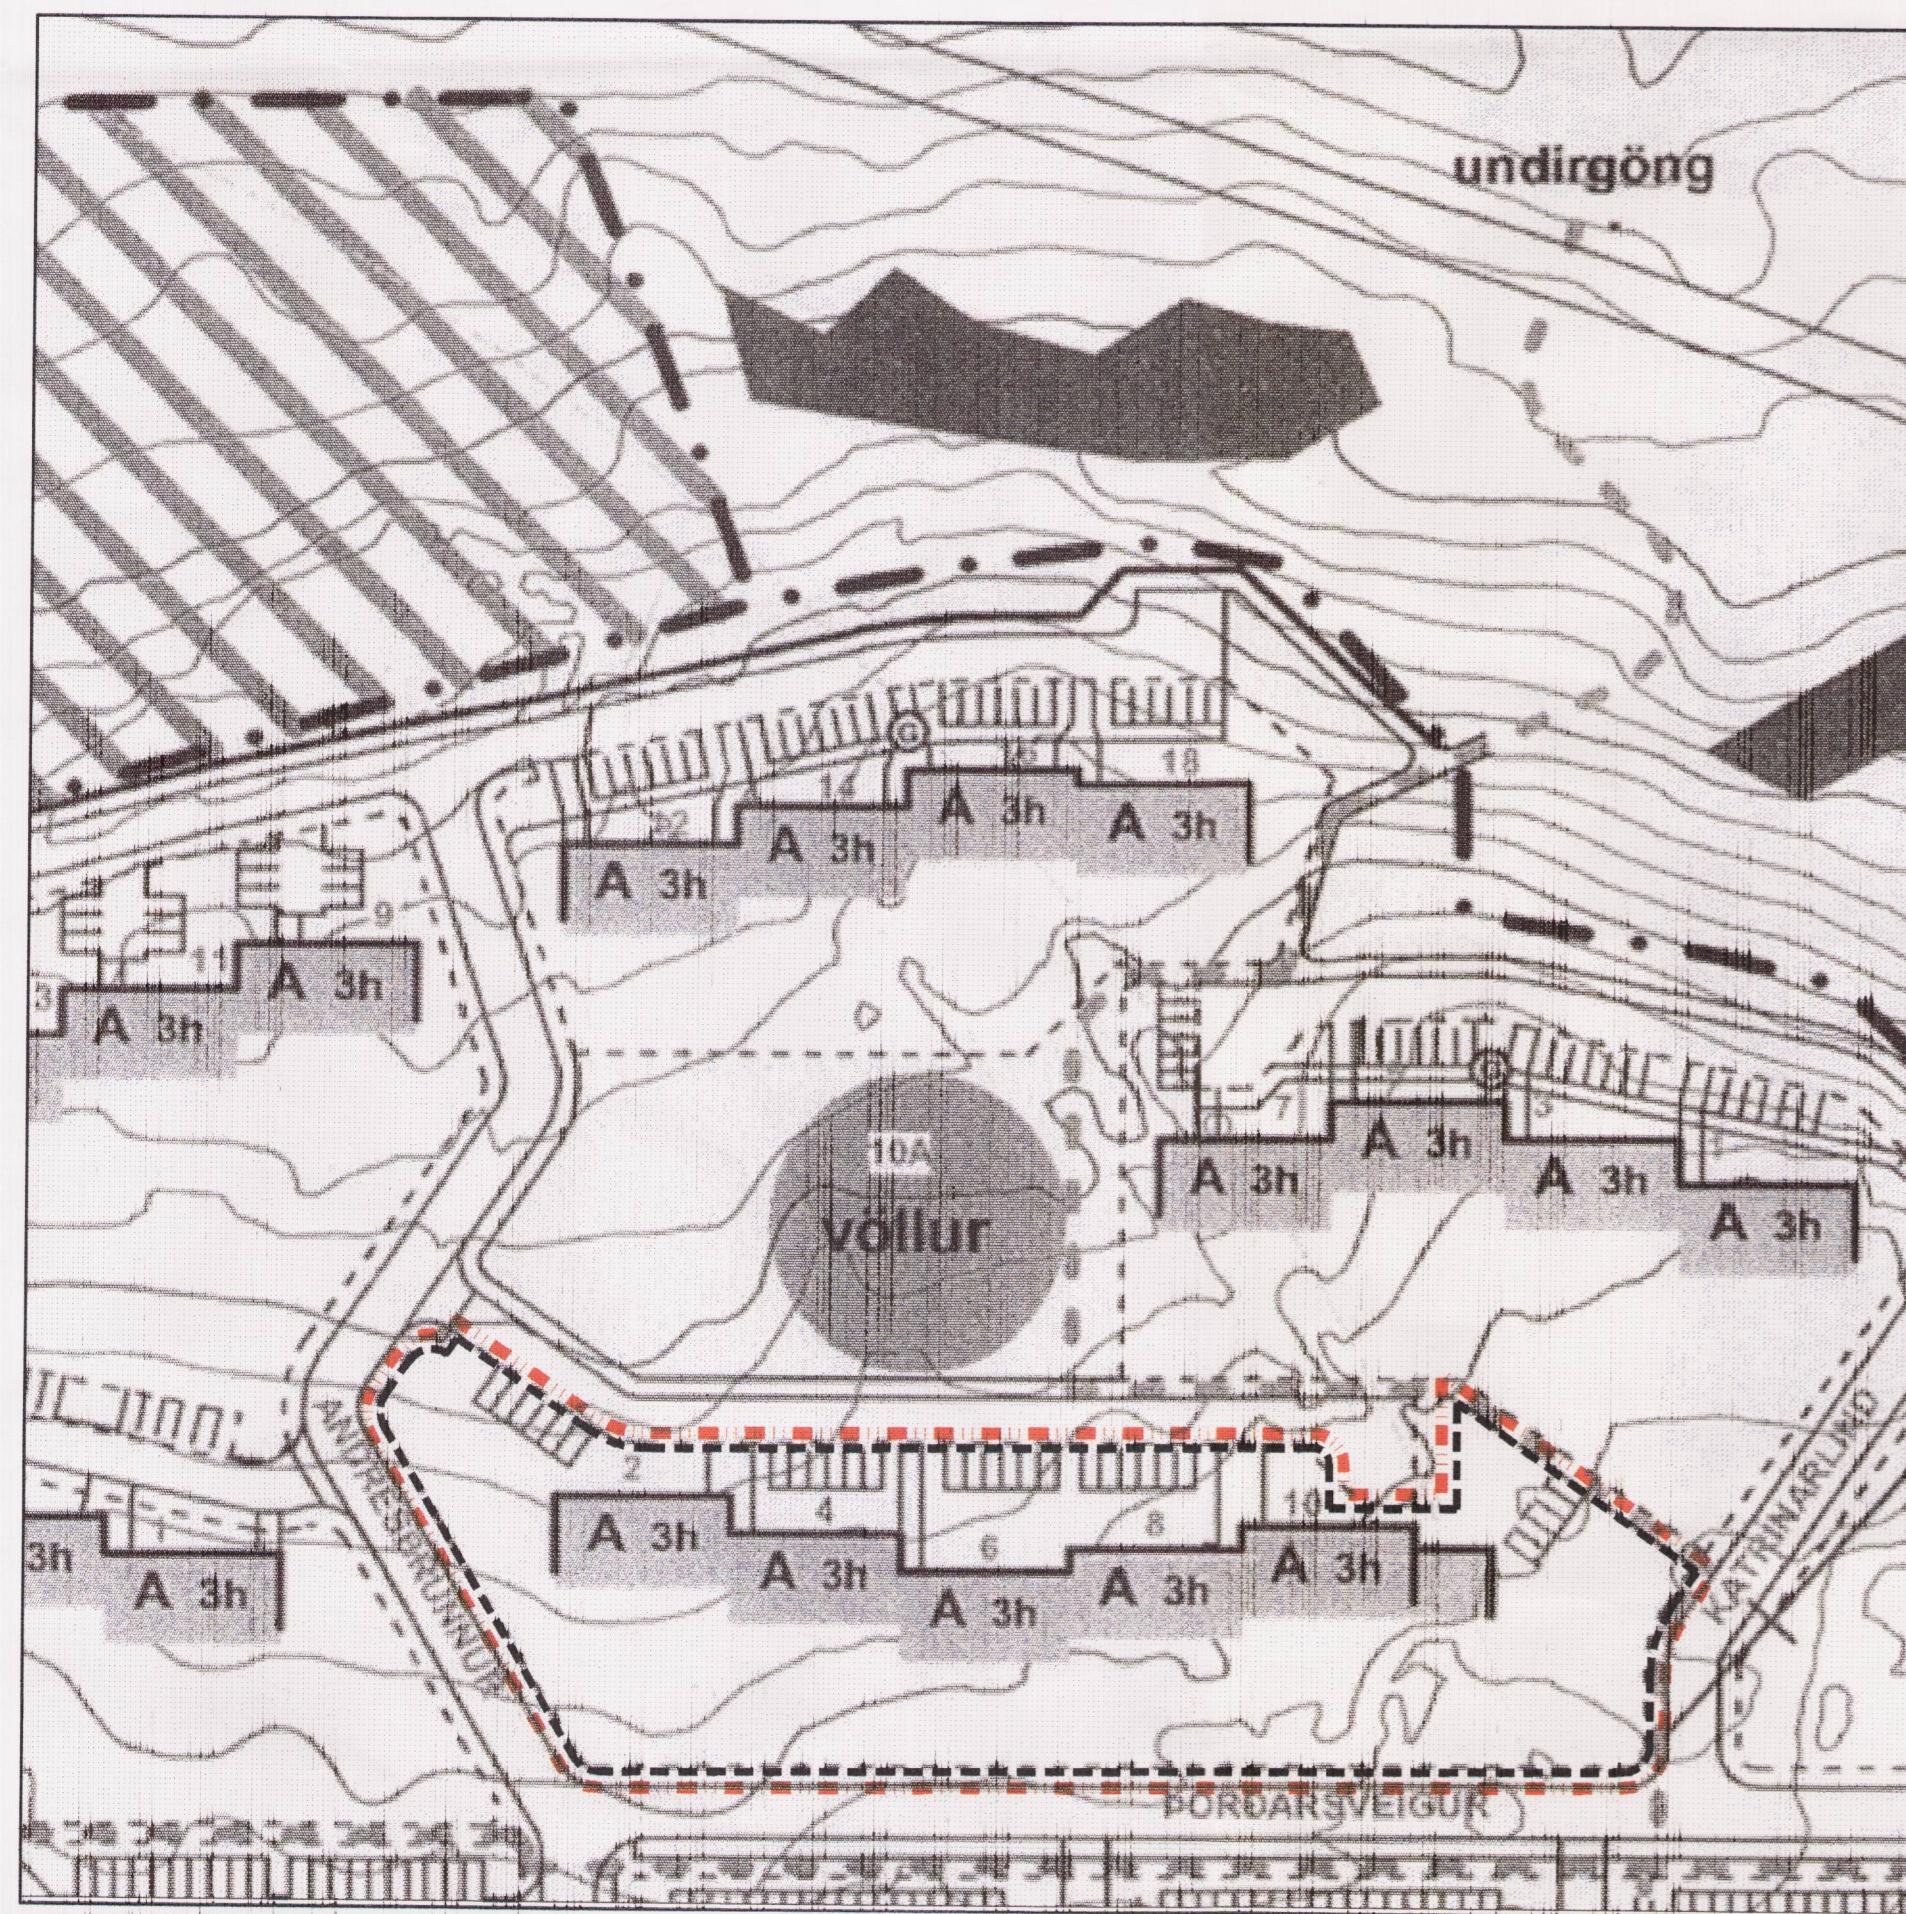


BRETT DEILISKIPULAG
Mkv. 1:1000



Hluti Aðalskipulags Reykjavíkur 2001-2024

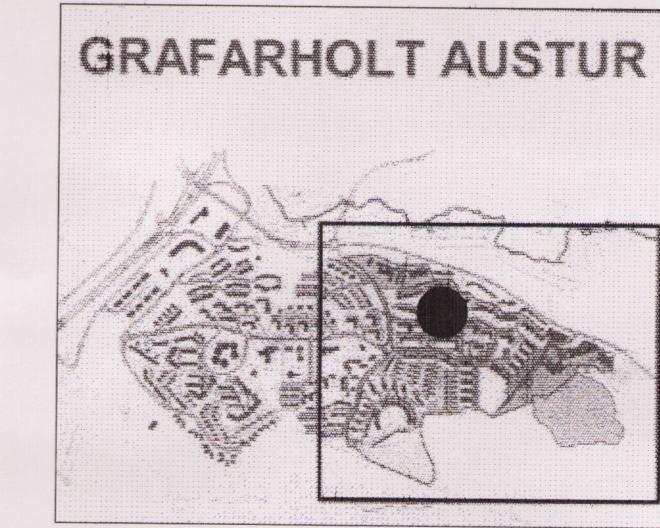

Staðsetning breytingar

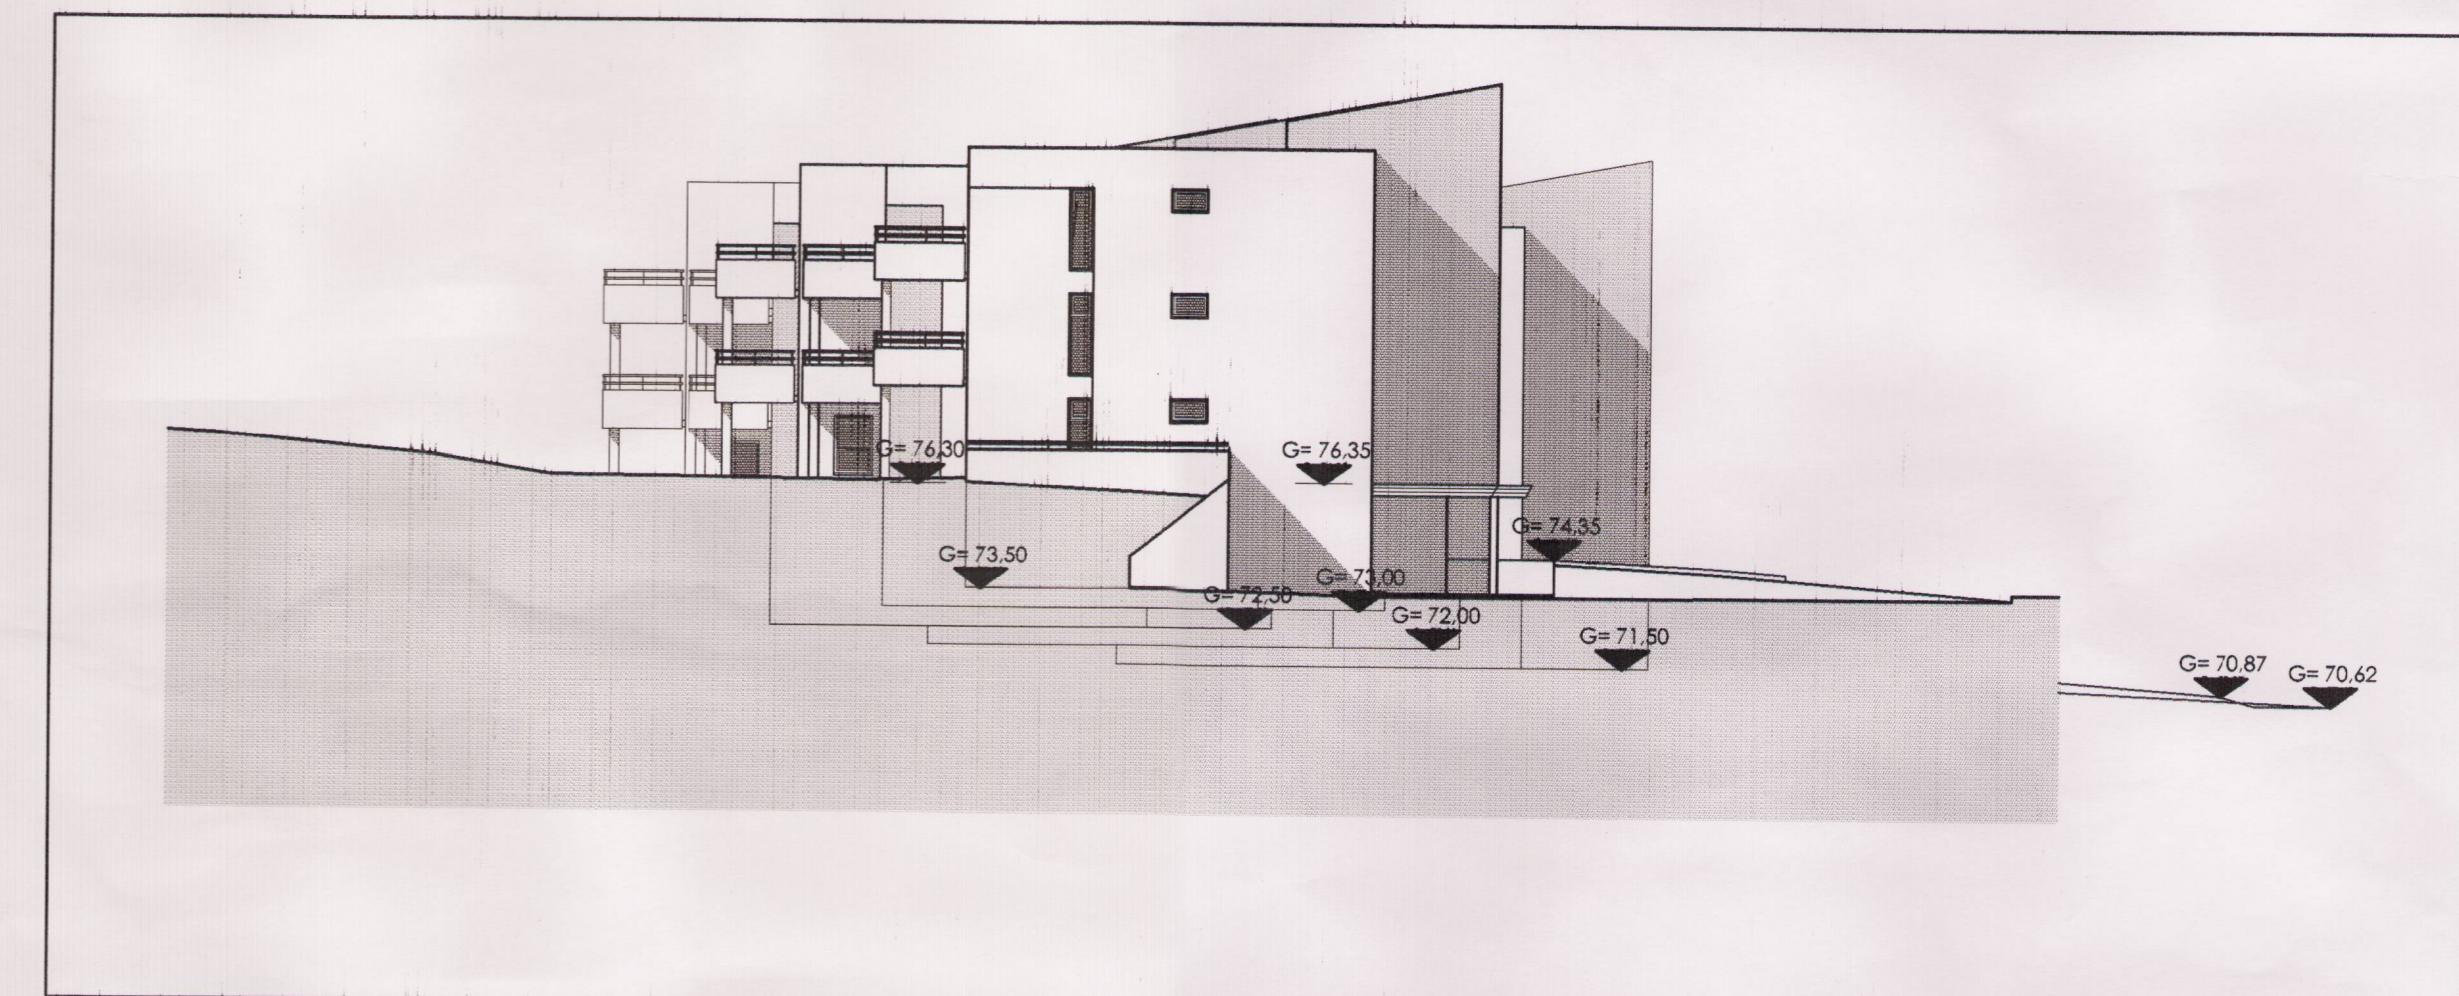

AUSTUR ÚLTIT 1:200
SKÝRINGARMYND

GREINAGERÐ

Í gildi er deiliskipulag ásamt greinargerð og skilmálum, sem samþykkt var í borgarráði Reykjavíkur, þann 30.10.2000, síðast breytt í júlí 2002.

Deiliskipulagsbreytingin, sem er óveruleg, felur í sér að byggja tvo bílskúra, sem eru felldir inn í land, við austurhlíð húss númer 10 við Andrésbrunn. Samkvæmt gildandi skilmálum má byggja samtals 36 íbúðir á lóðinni, enda sé bílgeymslum fjölgæð um tvær neðan jarðar. Af byggingsþærilegum ástæðum reyndist erfitt að koma aukabílageymslum fyrir undir húsunum. Af þeiri ástæðu er sótt um að hafa þær á ofangreindum stað. Breytingin hefur engin grenndaráhrif. Breidd bílageymslu er 8 metrar. Að öðru leyti gilda eldri skilmálar.

SKÝRINGAR

- · — · — · — MÖRK DEILISKIPULAGS.
- · — · — · — MÖRK BREYTS DEILISKIPULAGS
- · — · — · — LÖÐAMÖRK
- · — · — · — BUNDIN BYGGINGARLÍNA
- · — · — · — BYGGINGARFLÖTUR

Deiliskipulagsbreyting þessi, sem fengið hefur meðferð í samræmi við ákvæði skipulags- og byggingarlagar nr. 73/1977, var samþykkt í skipulags og byggingarnetnd, þann 9. apríl 2003

Helga Bravaðsdóttir

í borgarráði, þann _____ 2003

Borgarsjóður tekur að sér að bæta tjón, sem einstakir aðilar kunna að verða fyrir við
Breytingu þessa.

Auglýst í B-deild Stjórnartíðinda _____ 2003.

BREYTING

A:

TEIKNAD

JGE.RCM.SOL

MKV.

1:100

DAGSETNING

04.04.2003

BLAD

1 AF 1

ANDRÉSBRUNNUR 2-10
REYKJAVÍK

BREYTING Á DEILISKIPULAGI

KRISTJÁNN RAGNARSSON arkitekt EMF.
KRISTJÁNN RAGNARSSON - Kl. 120944.2669 - 111kris@simnet.is
TEKNIKSTOFAN SMÍDJOVEGI 11 - 200 KÓPAVOGI - ÍSLAND - S. 564.2285 - FAX 544.4225