


Deiliskipulag, samþykkt í borgarráði Reykjavíkur 12. nóvember 2002

Gildandi skilmálar
Í gildandi skilmálum fyrir lóðina Brautarholt 24 er ekki gert ráð fyrir neinum breytingum á lóðinni.

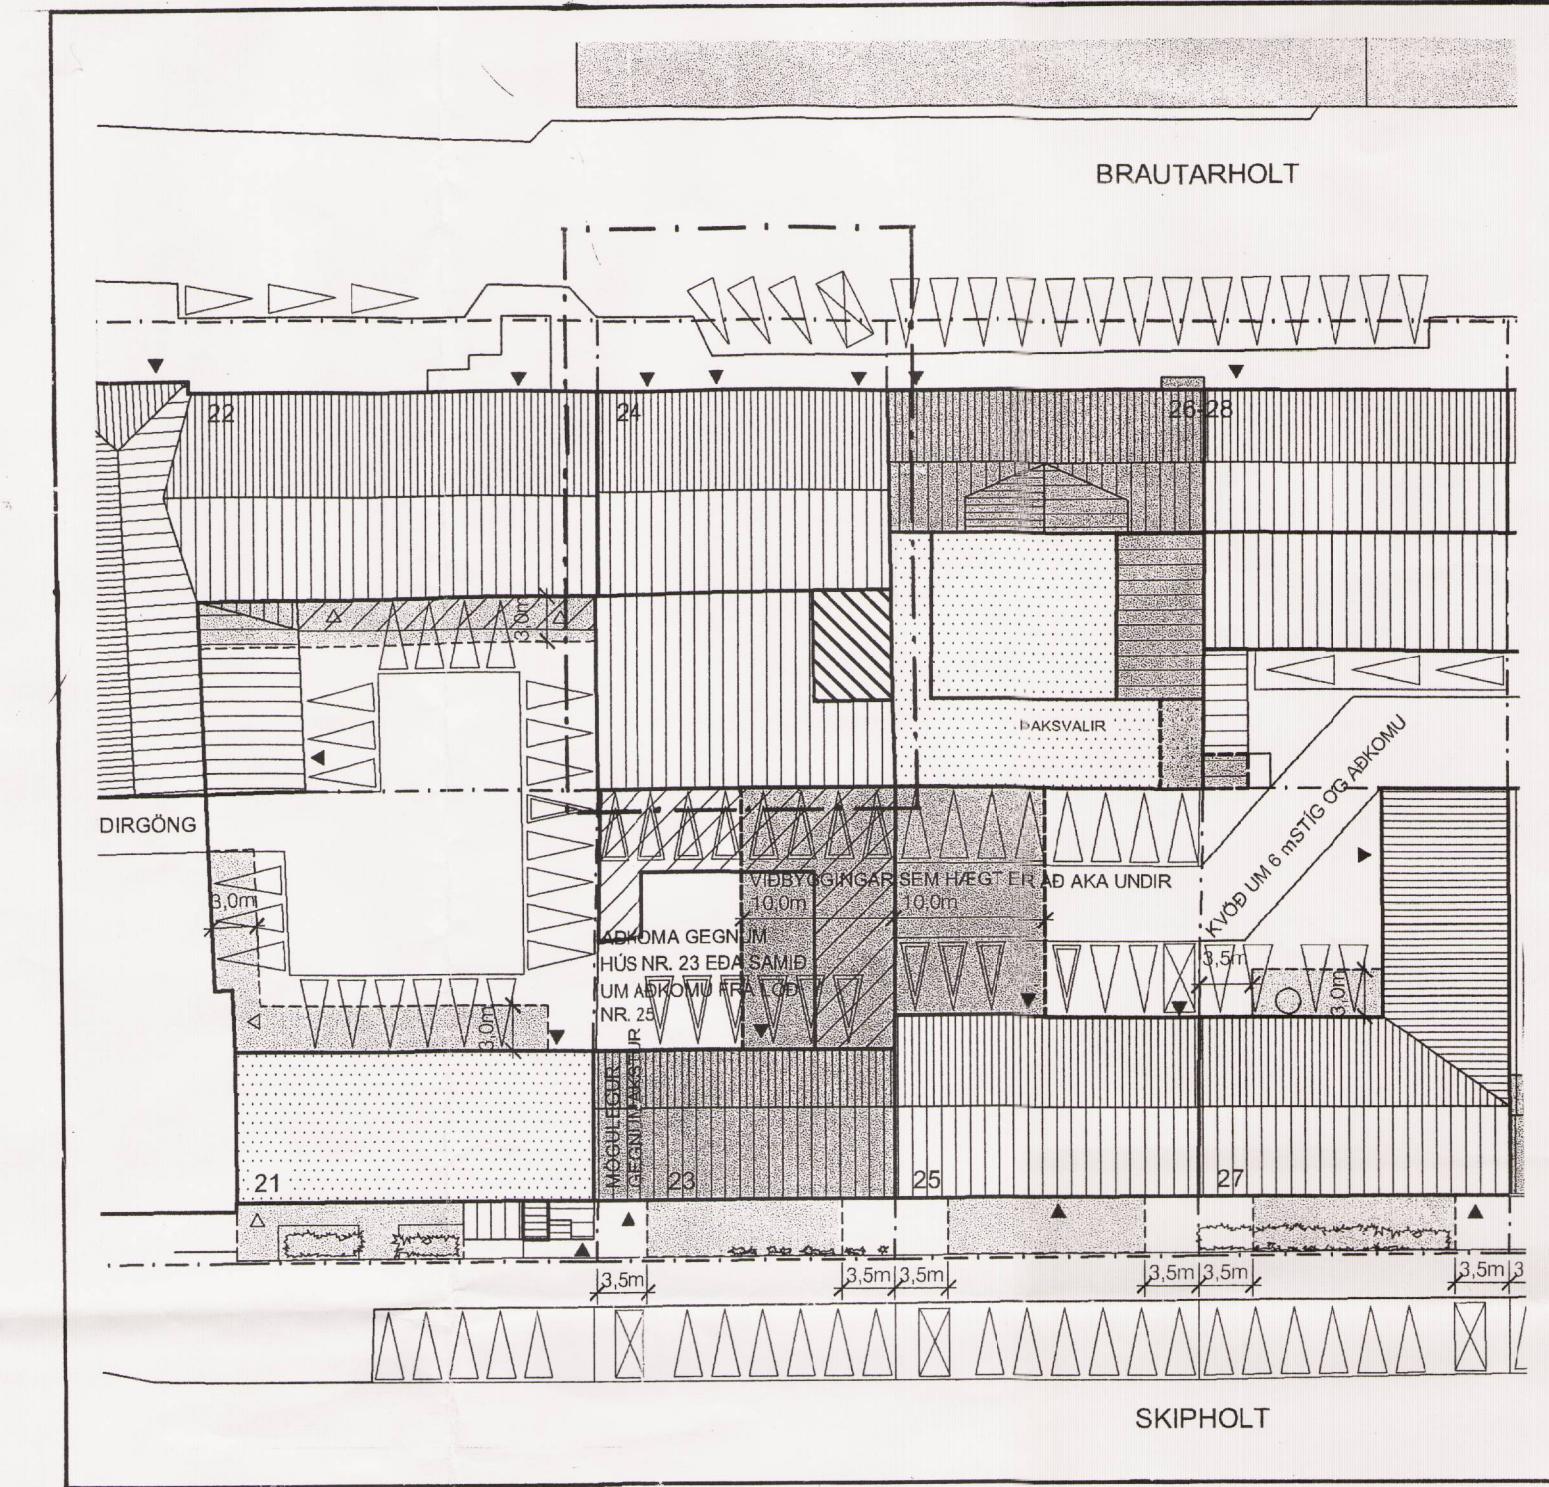

Breytt deiliskipulag lóðarinnar nr. 24 við Brautarholt

Breyttir skilmálar
Gefin er heimild til að loka lóðréttu gati, porti, sem nær í gegnum tvær hæðir bakbyggingar. Að öðru leyti gilda áfram skilmálar fyrir reit 1.250.1, Skipholtstreit, samþykktir í Borgarráði Reykjavíkur 12. nóvember 2002.

Skilmálatafla fyrir Brautarholt 24

	Gildandi	Breyttir
Lóðastærð	620m ²	620m ²
Byggingar	1259m ²	1328m ²
Nýtingarhlutfall	2,0	2,1



Hluti úr Aðalskipulagi Reykjavíkur 2001-2024

- — . Mörk deiliskipulagsbreytingar
- - - Lóðamörk
- Byggingareitur
- Hallandi þak

Deiliskipulagsbr. þessi sem fengið hefur meðferð í samræmi við ákvæði 2. mgr. 26. gr. skipulags- og byggingari. nr. 73/1997 var samþykkt í Skipulagsráð þann 2. mars 2005

Tillagan var grenndarkynnt frá
með athugasemdafesti til

2. mars 2005
30. mars 2005

Auglýsing um gildistöku breytingarinnar var birt í
B-deið Stjórnartíðinda þann

200

Elga Þranaðóttir

Borgarsjóður tekur að sér að bæta það tjón sem einstakir aðilar kunna að verða fyrir við breytingu þessa.

Brautarholt 24

Breyting á deiliskipulagi reits 1.250.1, Skipholtstreits

20. febrúar 2005

Kristján Ásgairsson arkitekt FAÍ
140956-4309