


HAFNARFJÖRÐUR

NÚGILDANDI DEILISKIPULAG SAMÞYKKT Í BÆJARSTJÓRN HAFNARFJARÐAR 11.1.2005




BREYTT MÖRK

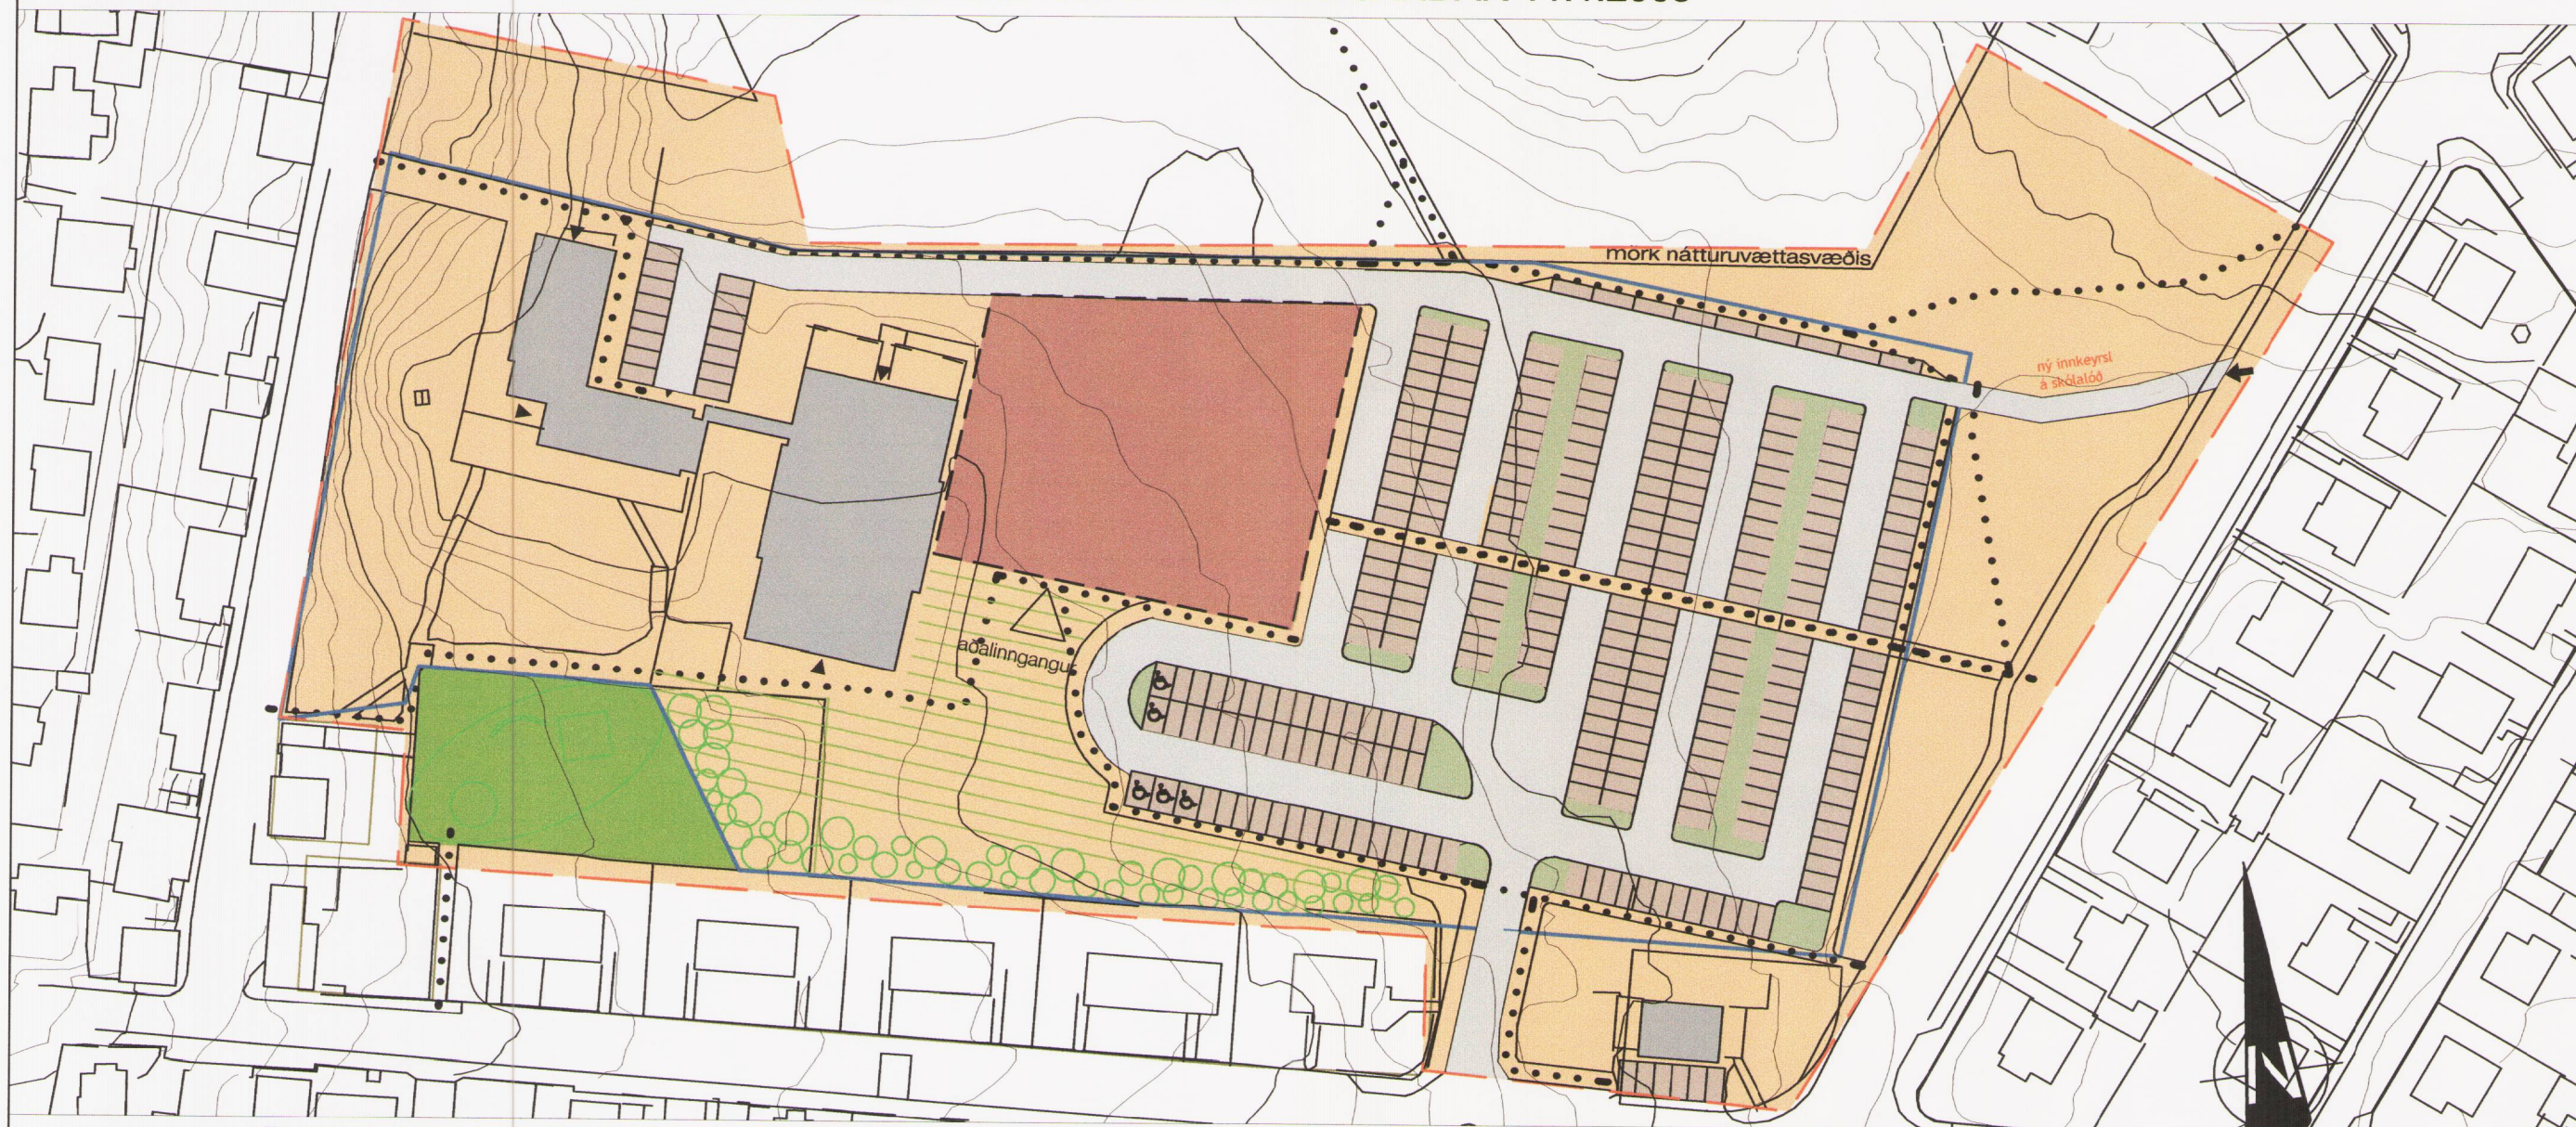

MKV. 1:1000

REITUR 4.1, LÆKJARGATA - HAMAR
DEILISKIPULAG VEGNA STÆKKUNAR FLENSBORGARSKÓLA

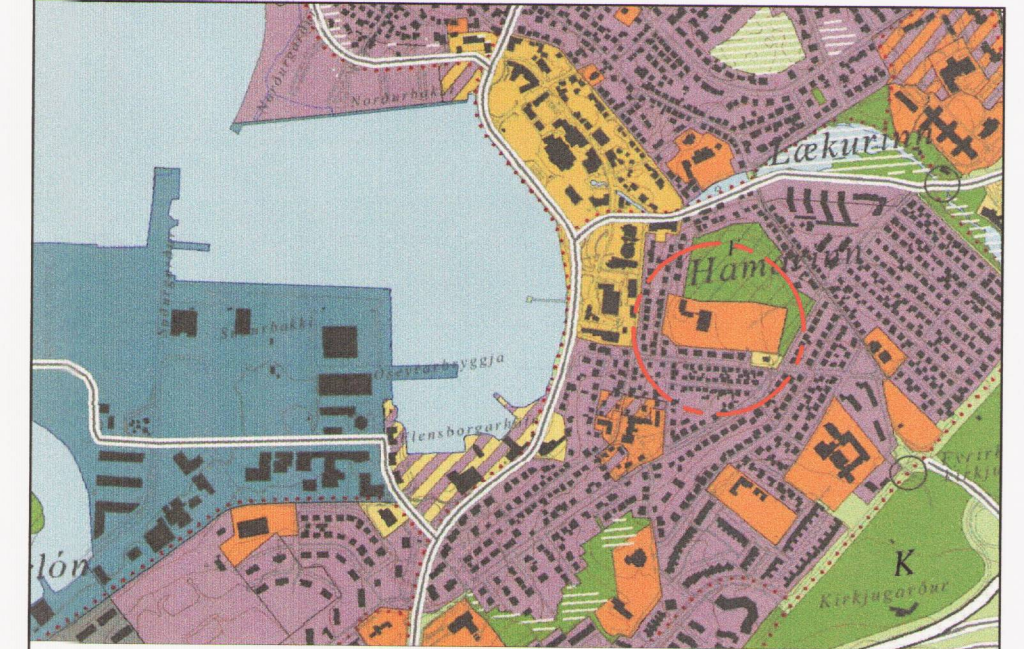

Aðalskipulag Hafnarfjarðar 2005-2025 - staðsetning í bæjarlandinu

SAMÞYKKTIR

Skýringar:

Breytt deiliskipulagsmörk. - - - - -

Unnið hefur verið deiliskipulag fyrir Suðurbæ sunnan Hamars þar sem m.a. er tekið á útfærslu á lóðamörkum og aðliggjandi landi. Af þeim sökum er mörkun aðliggjandi skipulagsáætlaða breytt til samræmis við nýtt skipulag. Breytingar sem varðar þessa áætlun eru eftirfarandi:
Afmörkun svæðisins er að hluta til breytt og aðlöguð að svæði náttúruvættis og aðliggjandi áætlunum, sem eru deiliskipulag Suðurbæ sunnan Hamars og deiliskipulag fyrir Öldugötu, Öldutún 2-6, Ölduslóð 1-10 og 12 og Hringbraut 1-15

Deiliskipulagsbreyting þessi hefur fengið meðferð í samræmi við 1.mgr. 43. gr. skipulagslaga nr. 123/2010 og var samþykkt í skipulags- og byggingarráði Hafnarfjarðar þann.....2014



Tillagan var auglýst frá ...2014

með athugasemdafresti til ...2014

Deiliskipulagsbreytingin öðlaðist gildi þann2014



SKIPULAGS- OG BYGGINGARSVIÐ
HAFNARFJARÐAR

MÁLFRÍÐUR KRISTJÁNSDÓTTIR
28.02.2014