
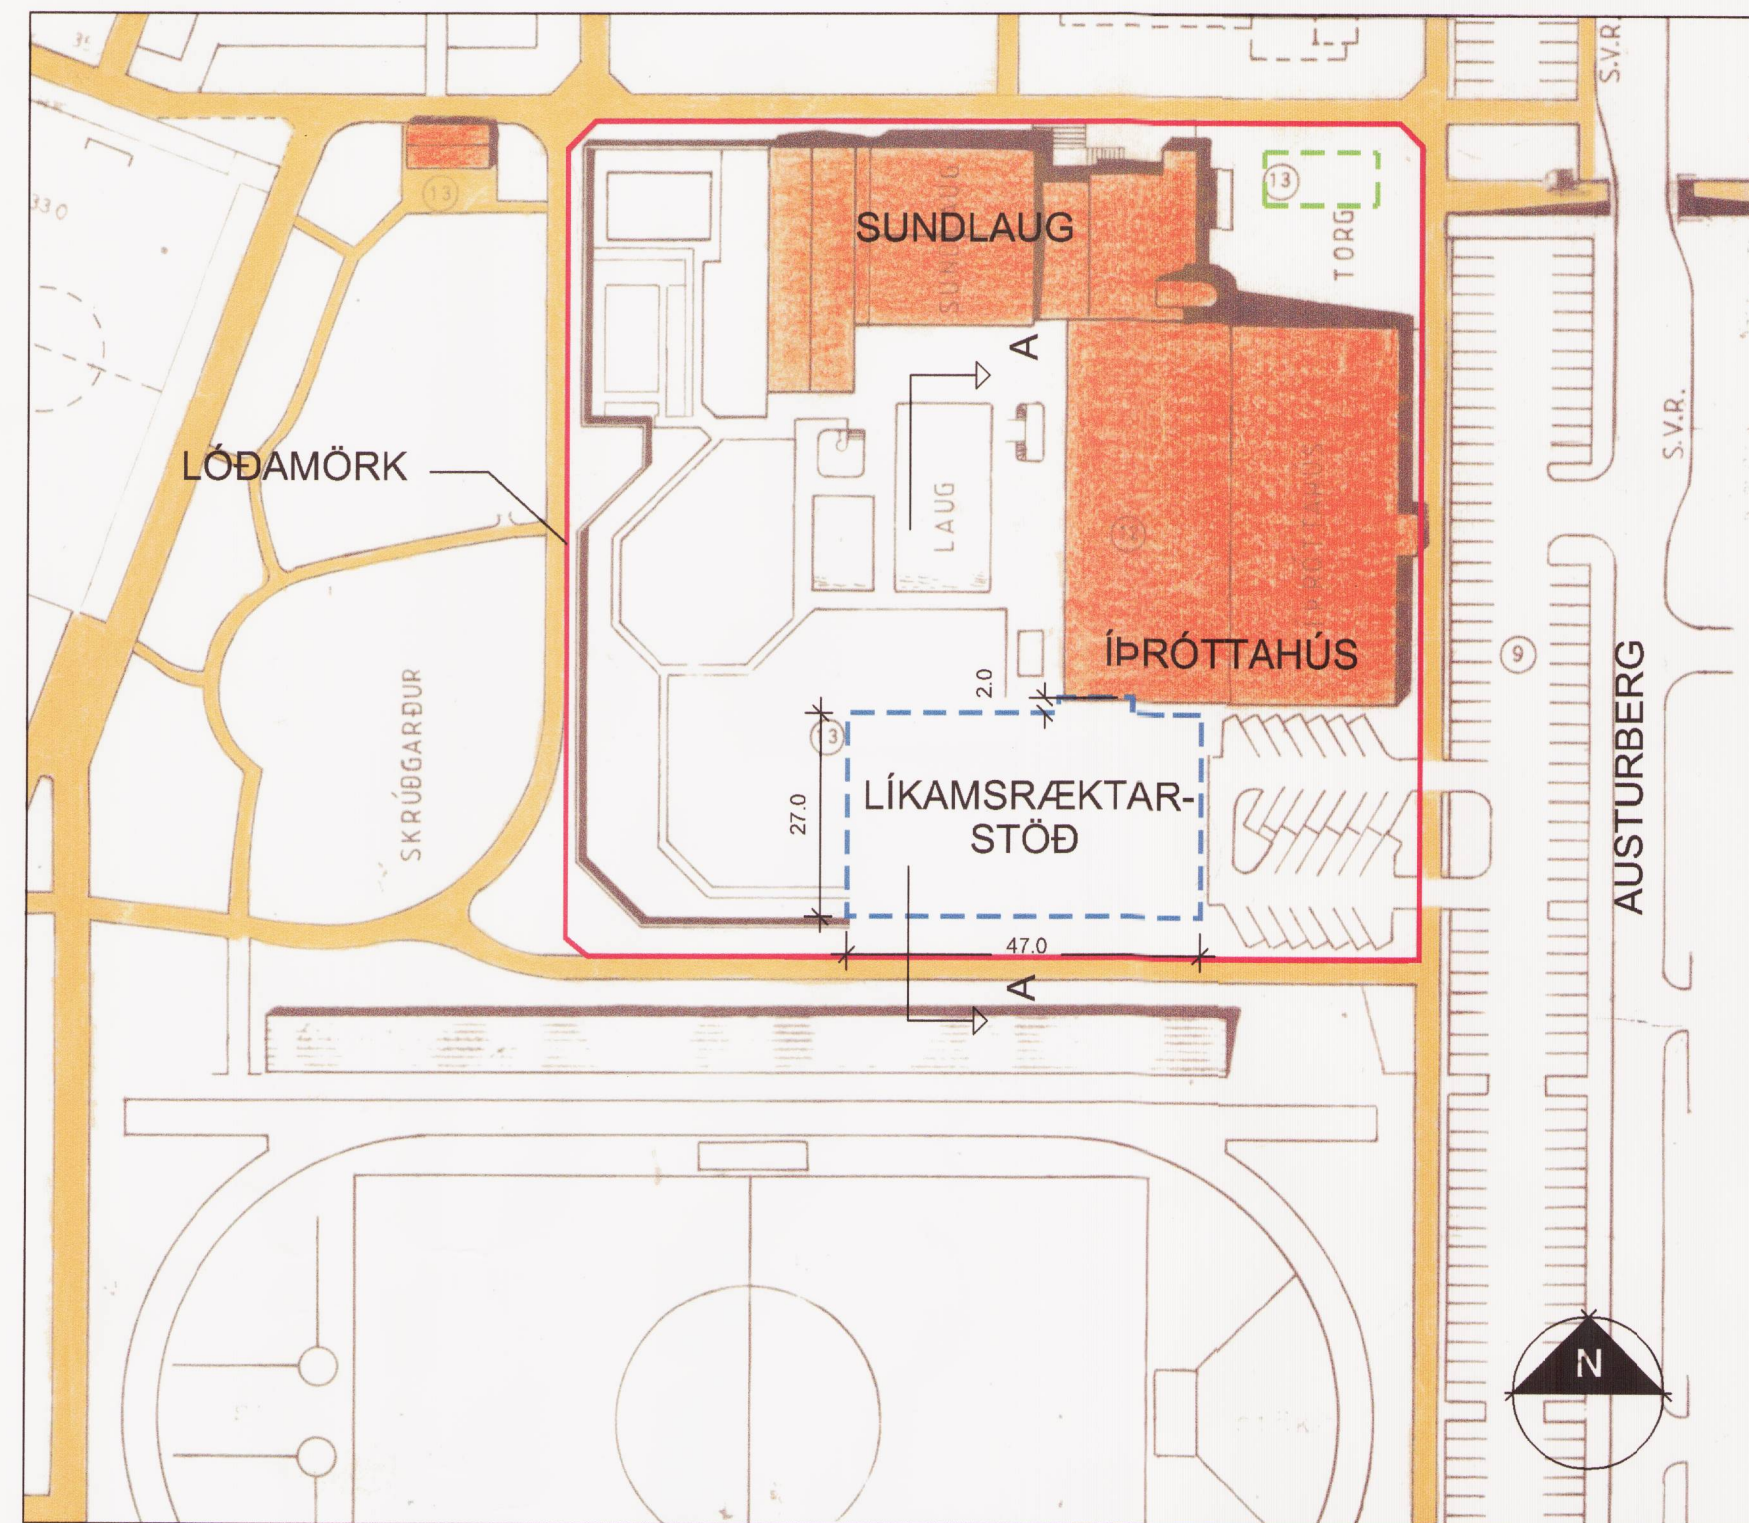


BREYTING Á DEILISKIPULAGI BREIÐHOLTS VESTUR OG MIÐDEILD STGR. 4.66 VEGNA AUSTURBERGS 3

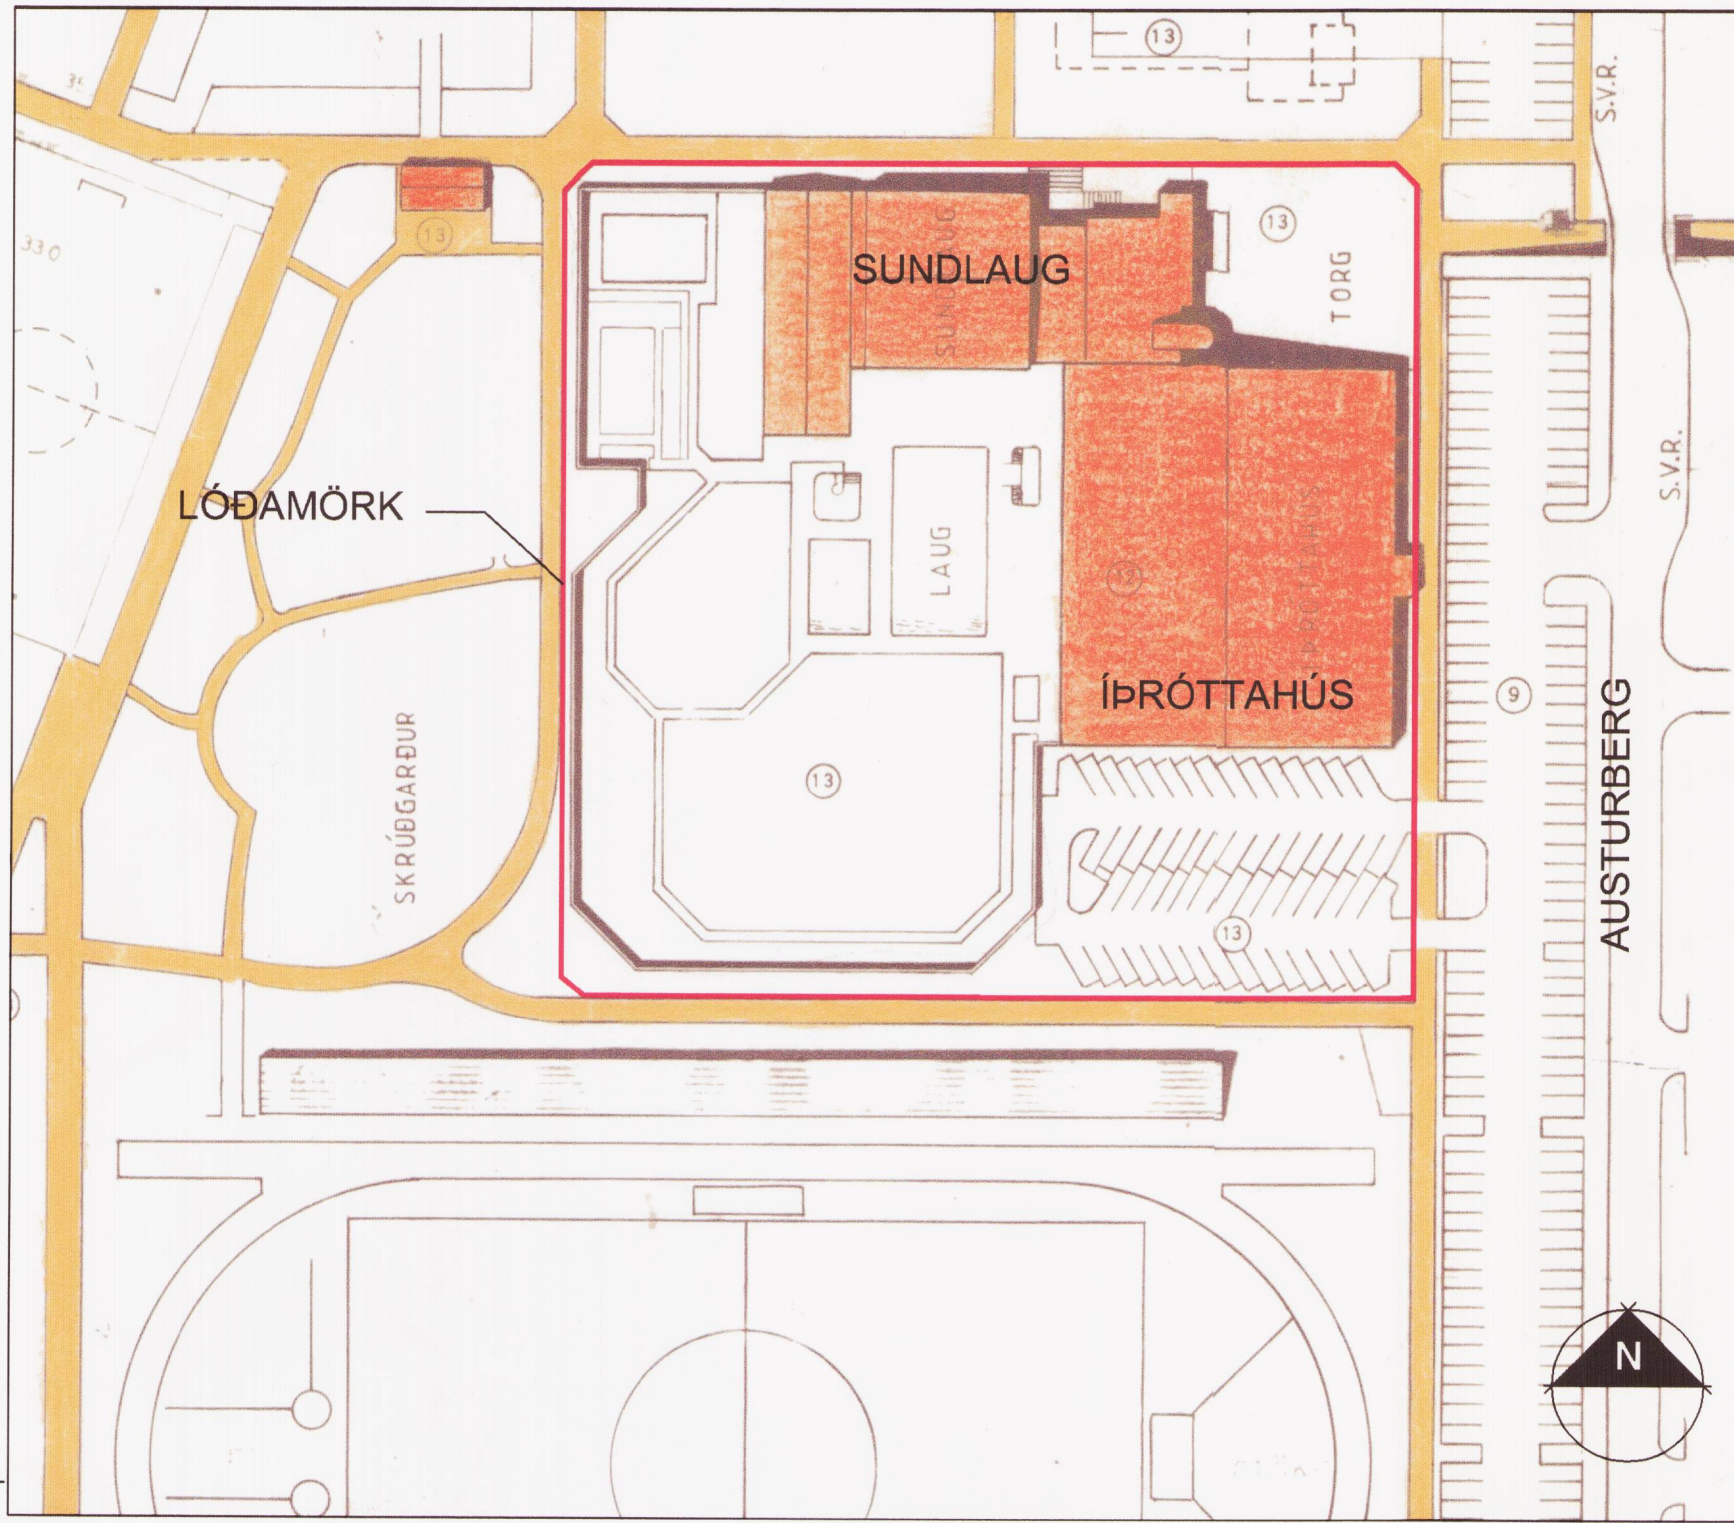

Hluti af gildandi Aðalskipulagi Reykjavíkur 2010-2030

Deiliskipulagsbreyting þessi sem fengið hefur meðferð í samræmi við ákvæði 1. mgr. 43. gr. skipulagslaga nr. 123/2010

var samþykkt í
 Umhverfis- og skipulagsráði
 þann 8. okt. 2014 og í
 Borgarráði þann 16. okt. 2014.

Tillagan var auglýst frá 14. júlí 2014 með athugasemdafresti til 15. sept. 2014.

Auglýsing um gildistöku breytingarinnar var birt í B-deild

Stjórnartíðing þann 20. *Einar Axelsson*

Gildandi deiliskipulag Breiðholt vestur og miðdeild samþykkt í borgarráði 29. maí 1990 mvk. 1:500

Deiliskipulagstillaga mvk. 1:500


Greinargerð:

Deiliskipulagstillagan felur í sér breytingu á deiliskipulagi lóðarinnar Austurbergs 3. Samkvæmt gildandi deiliskipulagi er lóðin 12.073 m². Byggingar á lóð eru: Sundlaug 2.237 m², Íþróttahús 2.140 m² og Eimbað 70 m². Byggingamagn á lóð er 4.447 m². Gert er ráð fyrir tengingangi meðfram íþróttahúsi sem tengir móttöku sundlaugar við líkamsræktarstöð. Gert er ráð fyrir að aðalinnangangur verði hjá aðalinnangi sundlaugar. Bílastæðum á lóð fækkar, en utan lóðar, meðfram Austurbergi eru 3 bílastæðalóðir sem samnýttast með Fjölbrautaskólanum í Breiðholti og Íþróttavæði Leiknis.

Í deiliskipulagsbreytingunni felst að:




Komið er fyrir einnar hæðar byggingareit sunnan við Íþróttahús þar sem gert er ráð fyrir líkamsræktarstöð. Heimilt er að koma fyrir millipalli. Komið er fyrir byggingareit fyrir opið hjólaskýli á lóð. Bílastæðum á lóð fækkar um 32.

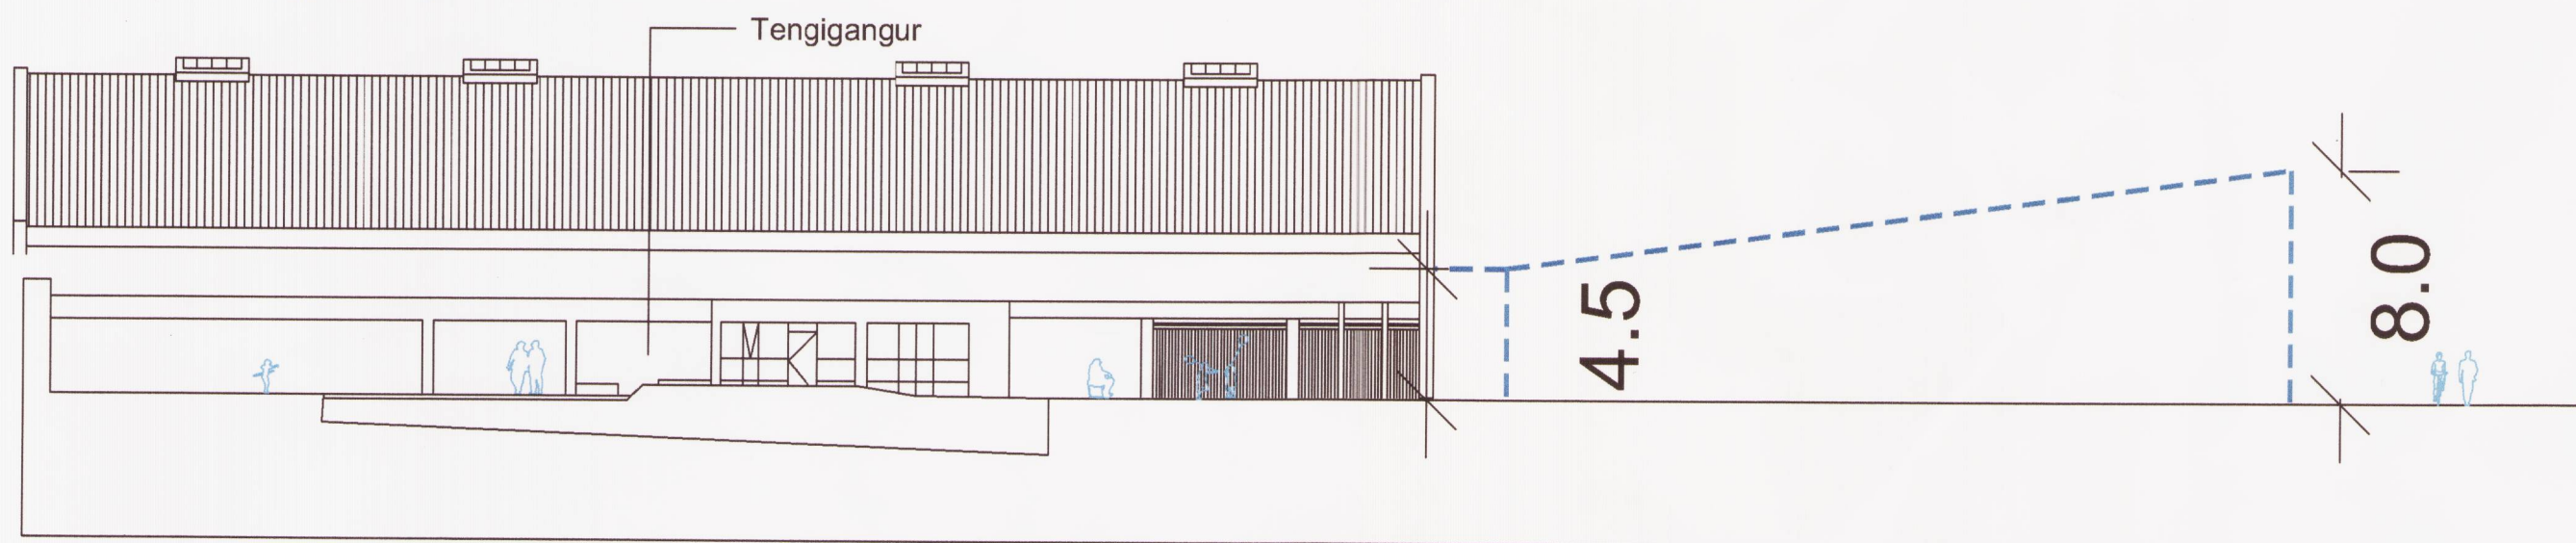Hámarkshæð er 8,0 metrar. Hámarks viðbótarbyggingamagn er 1.700 m²



Kennisnið A-A mvk. 1:250

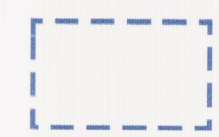SKÝRINGAR:

-  Nýr byggingareitur
-  Nýr byggingareitur hjólaskýlis
-  Lóðamörk

greinargerð uppfærð	A	03.10.2014	BG
lýsing	breyting	dags	teiknað

Skýringarmynd

BREYTING Á DEILISKIPULAGI BREIÐHOLTS VESTUR OG MIÐDEILD VEGNA AUSTURBERGS 3 DEILISKIPULAGSUPPRÁTTUR

Heimilstofngangur:	Austurberg 3		
Sveitarfélag:	Reykjavík		
Verkið:	DEILISKIPULAGSUPPRÁTTUR		
Skýringartexti:	DEILISKIPULAGSTILLAGA		
hönnuð / teiknað	ee.bg	staðgreinir	0-1-4667101
viðfarir / samþykkt:	bg	landnúmer	112094
mælikvarði	1:1000		
Aðili:	arkitekt: fái	ki: 161161-2769	
○ Aðalsteinn Snærsson	arkitekt: fái	ki: 010174-4819	
○ Arnar Þór Jónsson	arkitekt: fái	ki: 020460-4589	
○ Birgir Teisson	arkitekt: fái	ki: 170174-3059	
○ Björn Guðbrússon	arkitekt: fái	ki: 270152-6869	
○ Egill Guðmunsson	arkitekt: fái	ki: 250572-3529	
○ Þorvaldur L. Þorgeirsson	byggingaræðingur bfl		
○ Hönnuður aðal-ásetningarátt			
○ Hönnuðurátt:			
Arkís arkitektar	Hélfarunni 2	105 Reykjavík	ki: 531107-0550
sími 511 2060	fax 511 2066	www.arkis.is	netfang arkis@arkis.is

ARKÍŚ arkitektar (90)1.01 A
 dagsetning: 04.04.2014
 verknr.: 13-014
 teikning breyting

Isóbarar A2 - 427994
 ARKÍŚ ARKÍŚ ER ALIÁN HET A TERNINGUM. FUGUÐUÐ ER HAD JAMNCHALAGI