

Gildandi deiliskipulag "Skipulag á lóð Lysis við Grandaveg" (Boðagrandi 9) samp. í borgarráði 25.apríl 2008

GREINARGERÐ: GILDANDI DEILISKIPULAGS:

Í gildi er deiliskipulag Skipulag á lóð Lysis við Grandaveg samp. í borgarráði 27.12.85 með síðari breytingum.


Breytingin felst í:

- Lóð leikskólans og grenndarvöllur eru sameinaðar og lóð leikskólans afmörkuð
- Byggingarreitur fyrir einnar hæðar viðbyggingu
- Fjölgun bílastæða á núverandi lóð
- Göngustigur milli lóðar leikskólans og leiksvæðis er feldur niður


Vegna fjölgunar barna þarf að stækka leikskólann úr þremur deildum í fjórar. Barnafjölgun kallar á stærri lóð og fjölgun bílastæða.

Leikskólalóð og aðliggjandi grenndarvöllur verða sameinaðar. Bílastæðum verður fjölgan á núverandi bílastæði lóðar.

Viðbyggining verður einnar hæðar allt að 200 m2 á einni hæð.

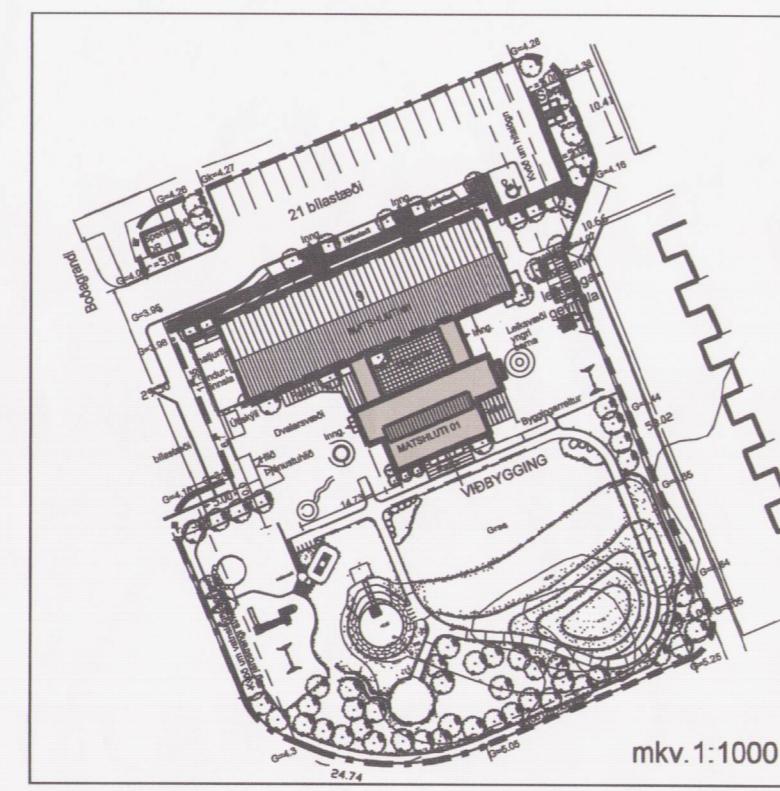

Skýringarmynd: Afstöðumynd samþykkt í byggingarnefnd 18.06. 2008

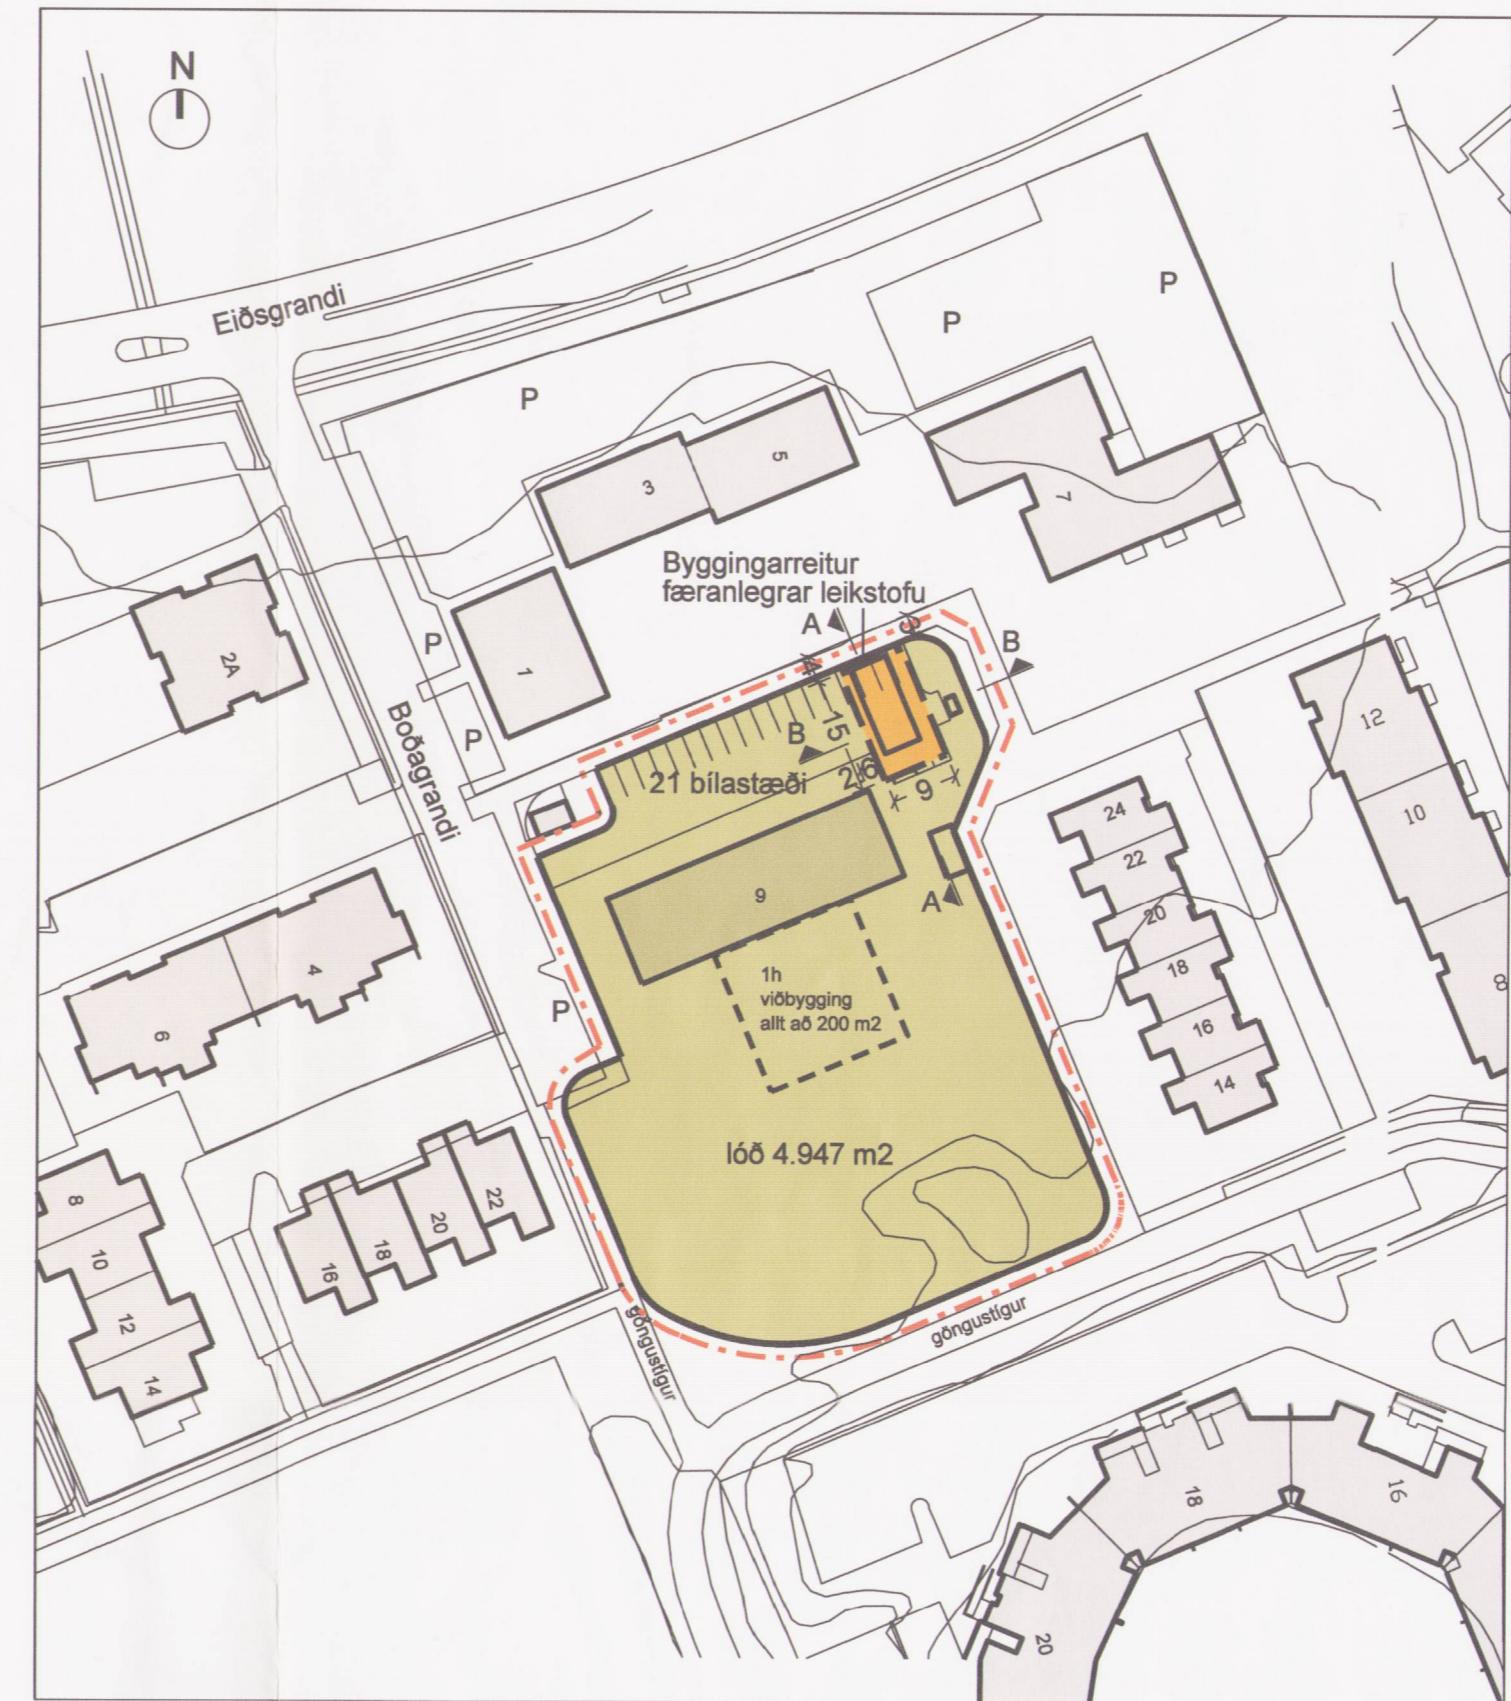


Deiliskipulagsbreyting mkv. 1:1000

GREINARGERÐ:

Í gildi er deiliskipulag Skipulag á lóð Lysis við Grandaveg samp. í borgarráði 27.12.85.

Breytingin felst í:

- Gerður er byggingarreitur fyrir færanelega leikstofu í norðausturhluta lóðarinnar. Að öðru leyti gilda eldri skilmálar.

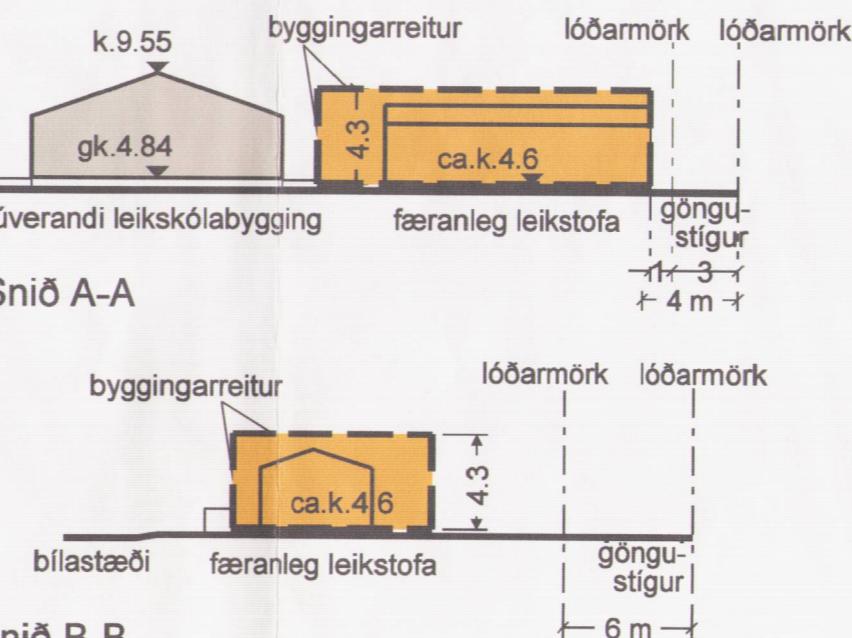

HELSTU STÆRÐIR FYRIR BREYTINGU

Lóð leikskólans: 4.947 m²
Byggingarmagn allt að: 649 m²

Fjöldi bílastæða: 21
Nýtingarhlutfall lóðar: 0.13

HELSTU STÆRÐIR EFTIR BREYTINGU

Lóð leikskólans: 4.947 m²
Núverandi leikskólabygging: 651 m²
Færaneleg leikstofa allt að: 70 m²
Heimil hámarkshæð færanelegar leikstofu er 4.3 m frá gölfkóta
Leikskóli og færaneleg stofa: um 720 m²
Fjöldi bílastæða: 21
Nýtingarhlutfall lóðar: 0.13



HLUTI ÁÐALSKIPULAGS REYKJAVÍKUR 2001-2024

Skýringar

- Mörk deiliskipulagsbreytingar
- Lóðamörk
- Byggingarreitur
- Lóðarstækkun
- Núverandi byggingar
- Byggingarreitur færanelegrar leikstofu
- Lóðin Boðagrandi 9 eftir breytingu

Deiliskipulagsbreyting þessi hefur fengið meðferð í samræmi við ákvæði 1.mgr.43 gr.skipulags-og byggingarlaða nr.123/2010 var samþykkt í

Borgarráði þann 11. maí 2011 og
Aðmabýrfyl. skjalstj. þann 15. júlí 2011.

Tillagan var auglýst frá 25. maí 2011 með athugasemda-fresti til 11. júlí 2011.

Auglýsing um gildistöku breytingarinnar var birt í B-deild Stjórnartíðinda þann 20.

Iðlaf Þorvaldsson

staðgreinir 1.512.4

Verk	BOÐAGRUNDI 9	Teikn.nr.	1
	GRANDABORG		
		Mkv.	1:1000
Deiliskipulagsbreyting			
Teiknað/hannað af	DH	Dags.	03.05.11
			A2
Rúnar Gunnarsson arkitekt fai 090550-7999			
Dagný Helgadóttir arkitekt fai 220849-3769			
Anna Pála Pálsdóttir arkitekt fai 170953-5179			
Frakkvæmda- og eignasvið Reykjavíkurborgar			
Borgartúni 12-14, 105 Reykjavík, sími: 411- 8000			