





SUBURÚTLIT AD LAUGAVEGI, ÓFULLGERT


NÚVERANDI AUSTURÚTLIT AD SNORRABRAUT, ÓFULLGERT

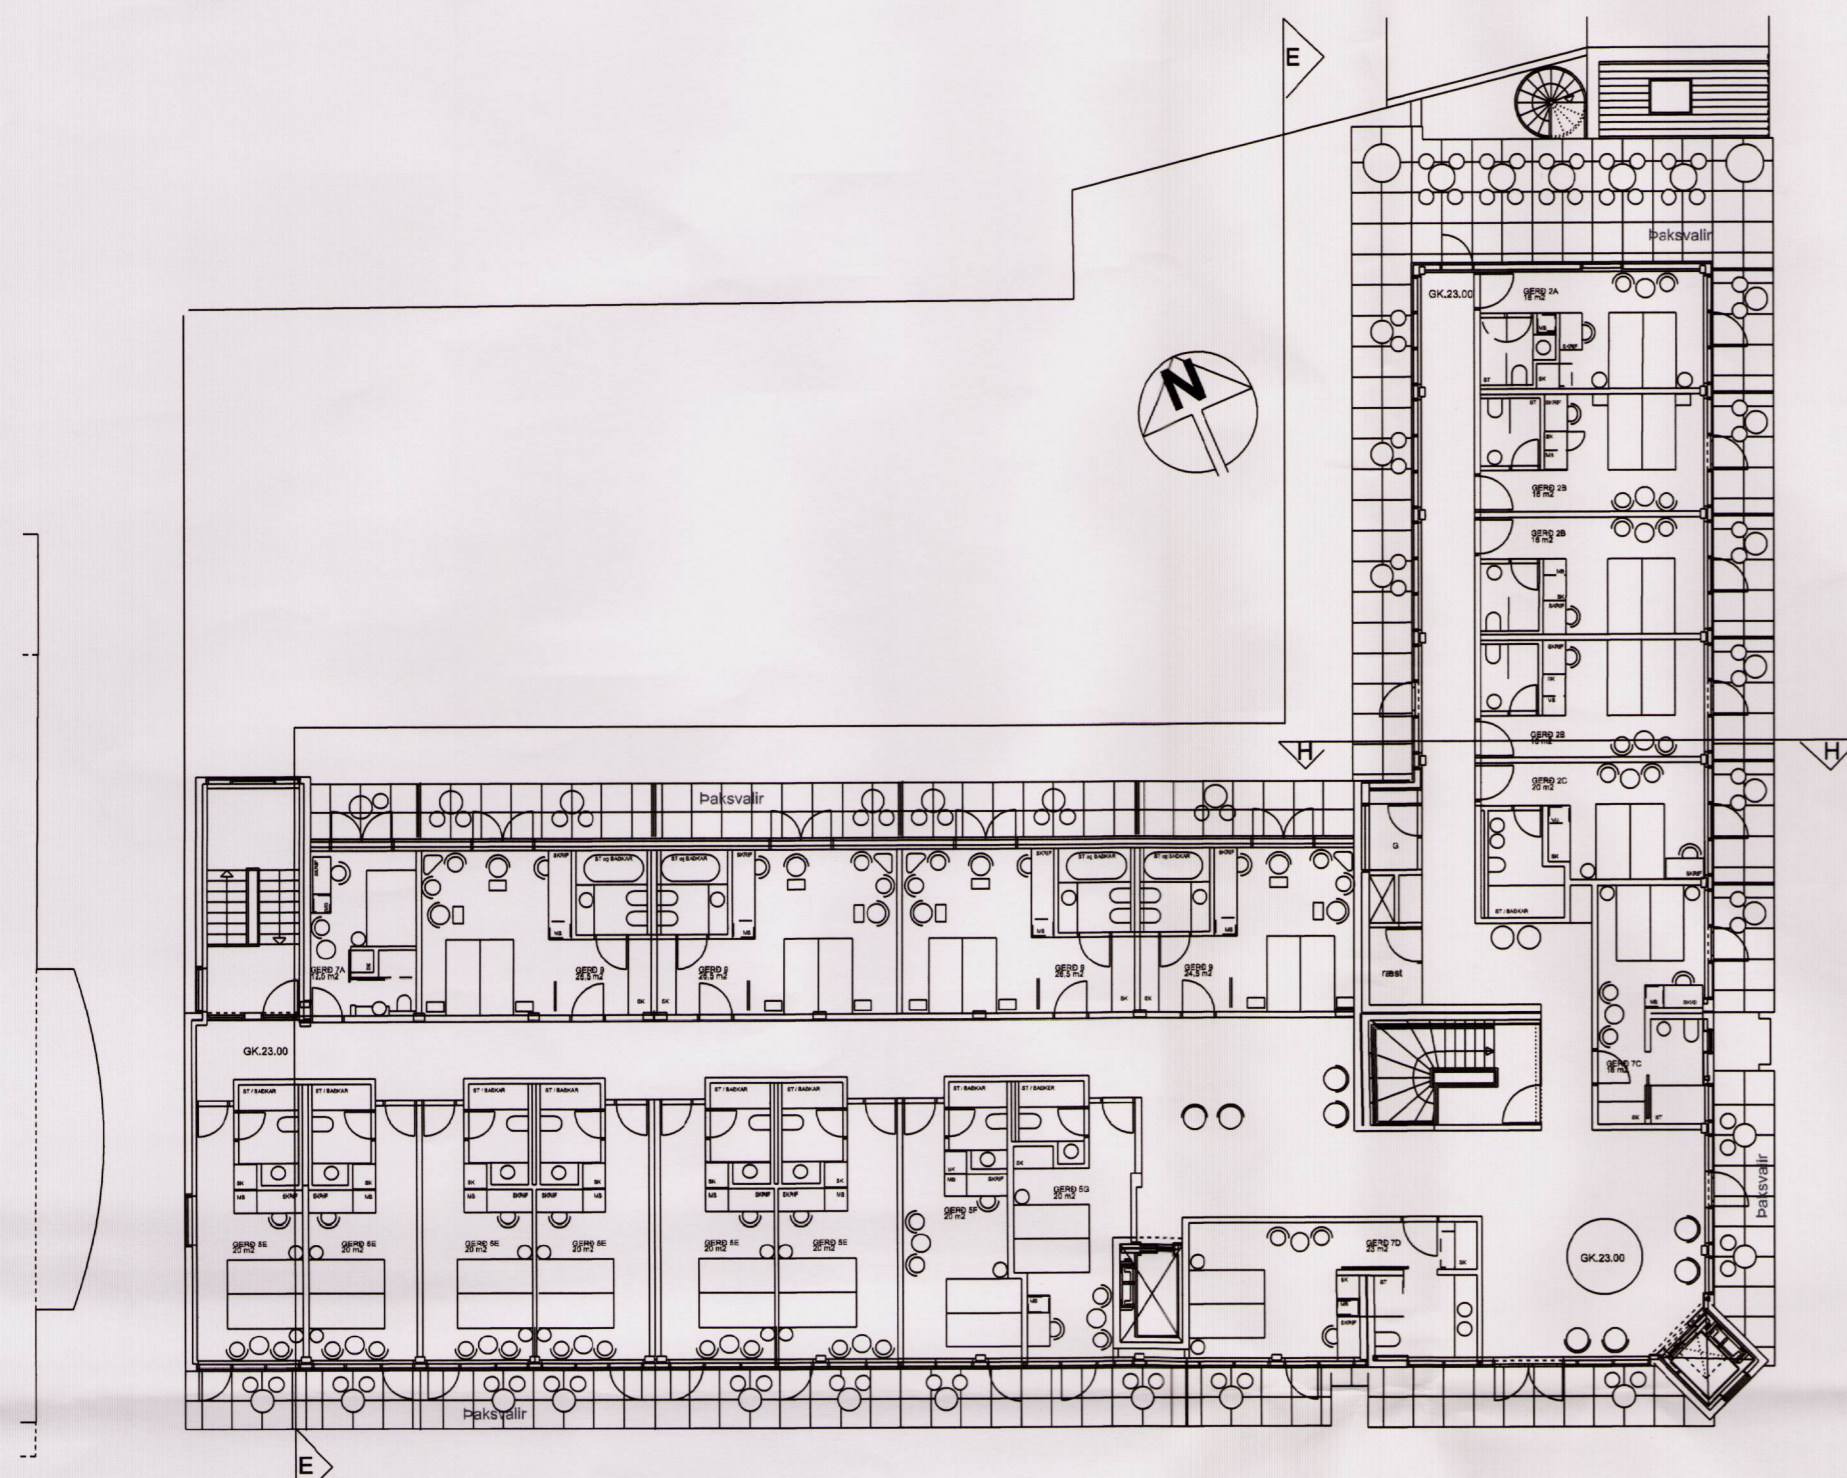


GRUNNMYND 4. HÆÐAR, FYRIRKOMULAG ÓFULLGERT

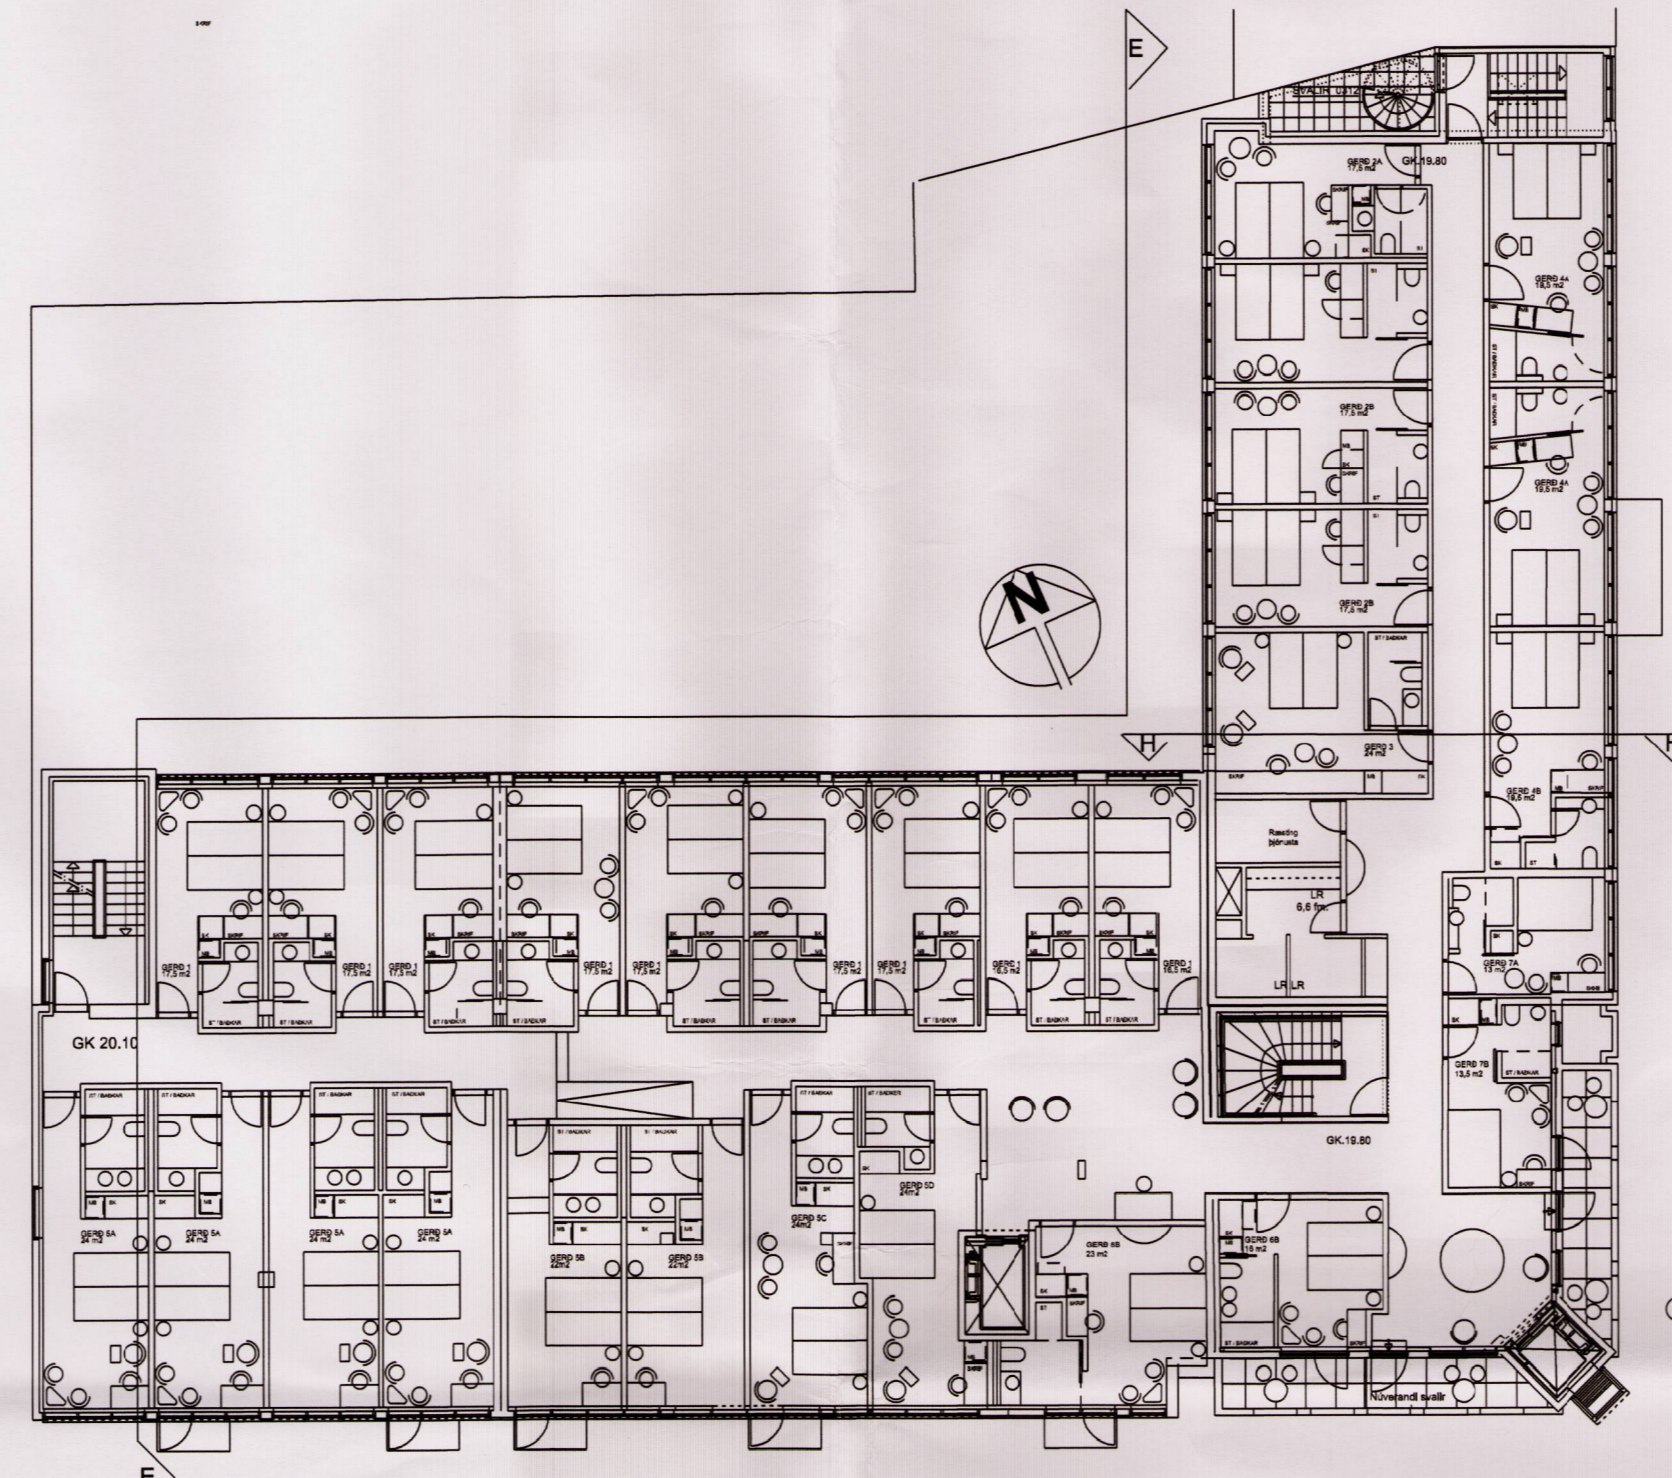

GRUNNMYND 3. HÆÐAR, FYRIRKOMULAG ÓFULLGERT

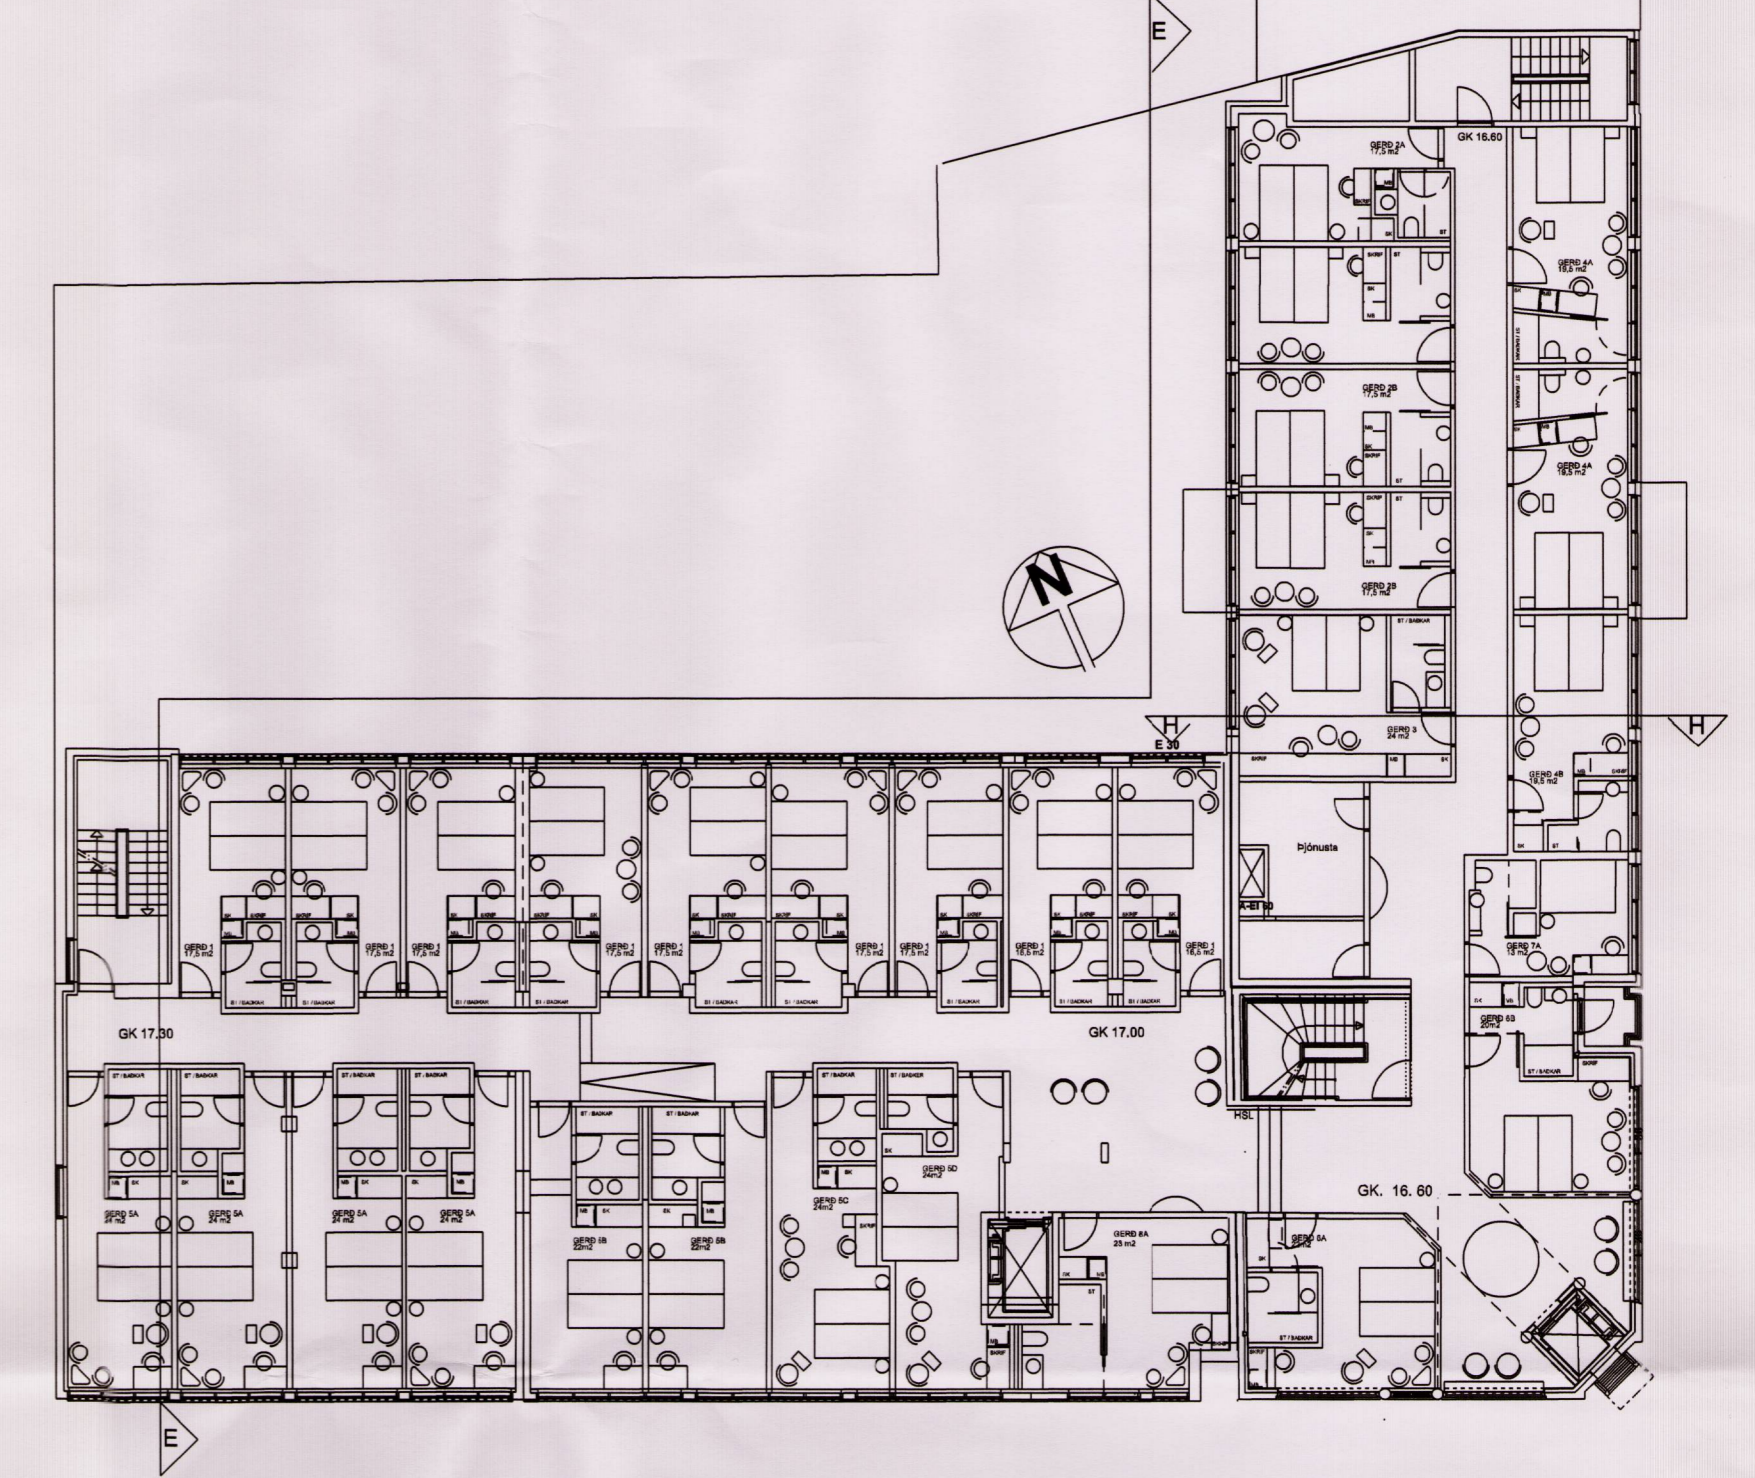


GRUNNMYND 2. HÆÐAR, FYRIRKOMULAG ÓFULLGERT

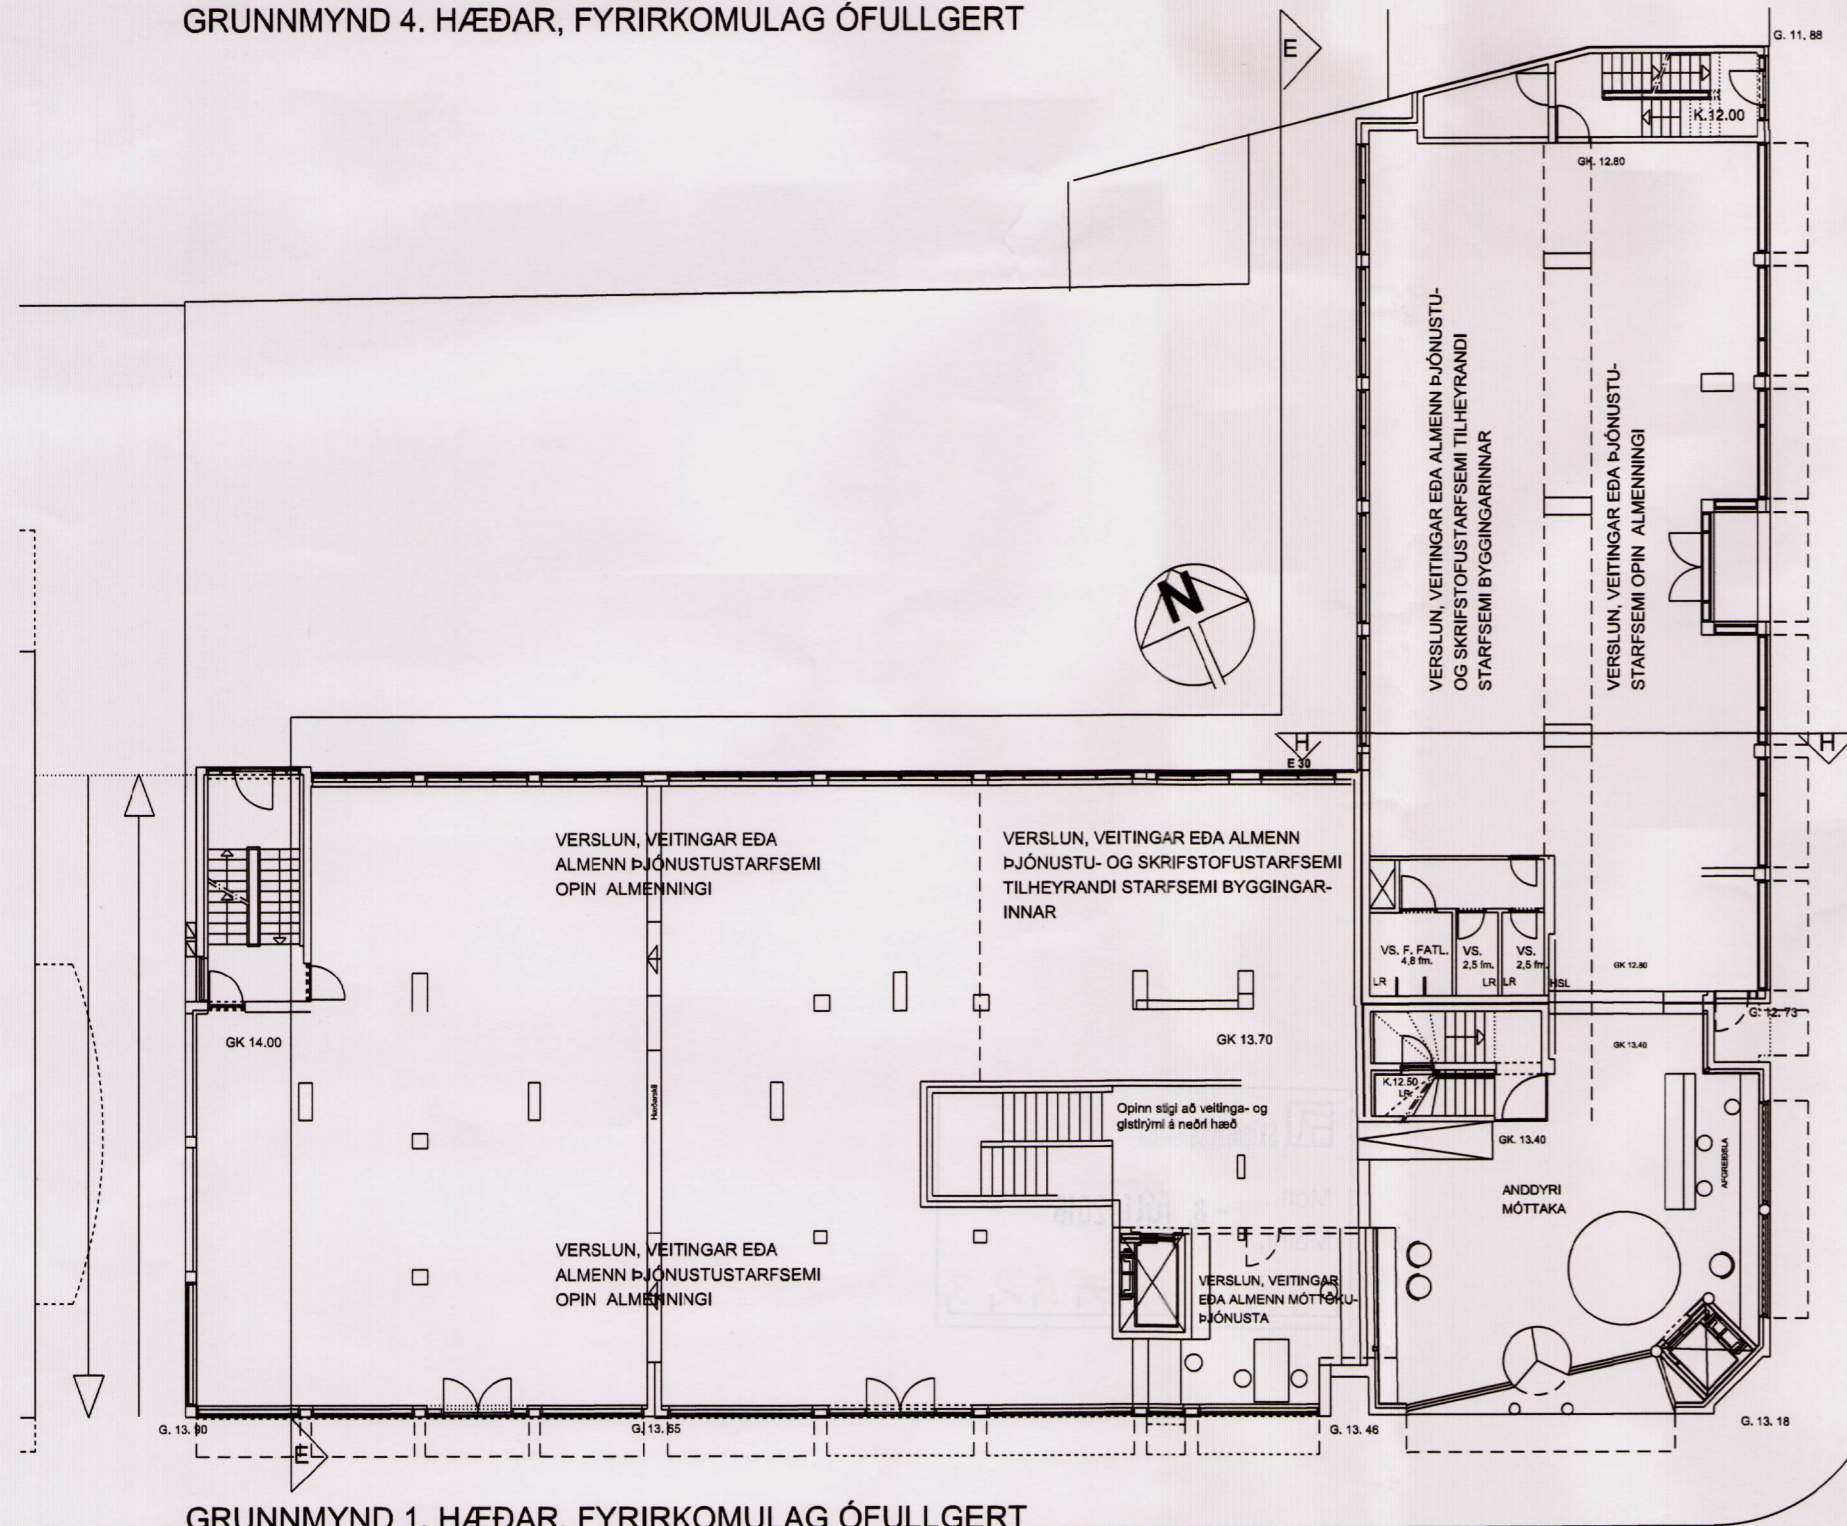

GRUNNMYND 1. HÆÐAR, FYRIRKOMULAG ÓFULLGERT

LAUGAVEGUR

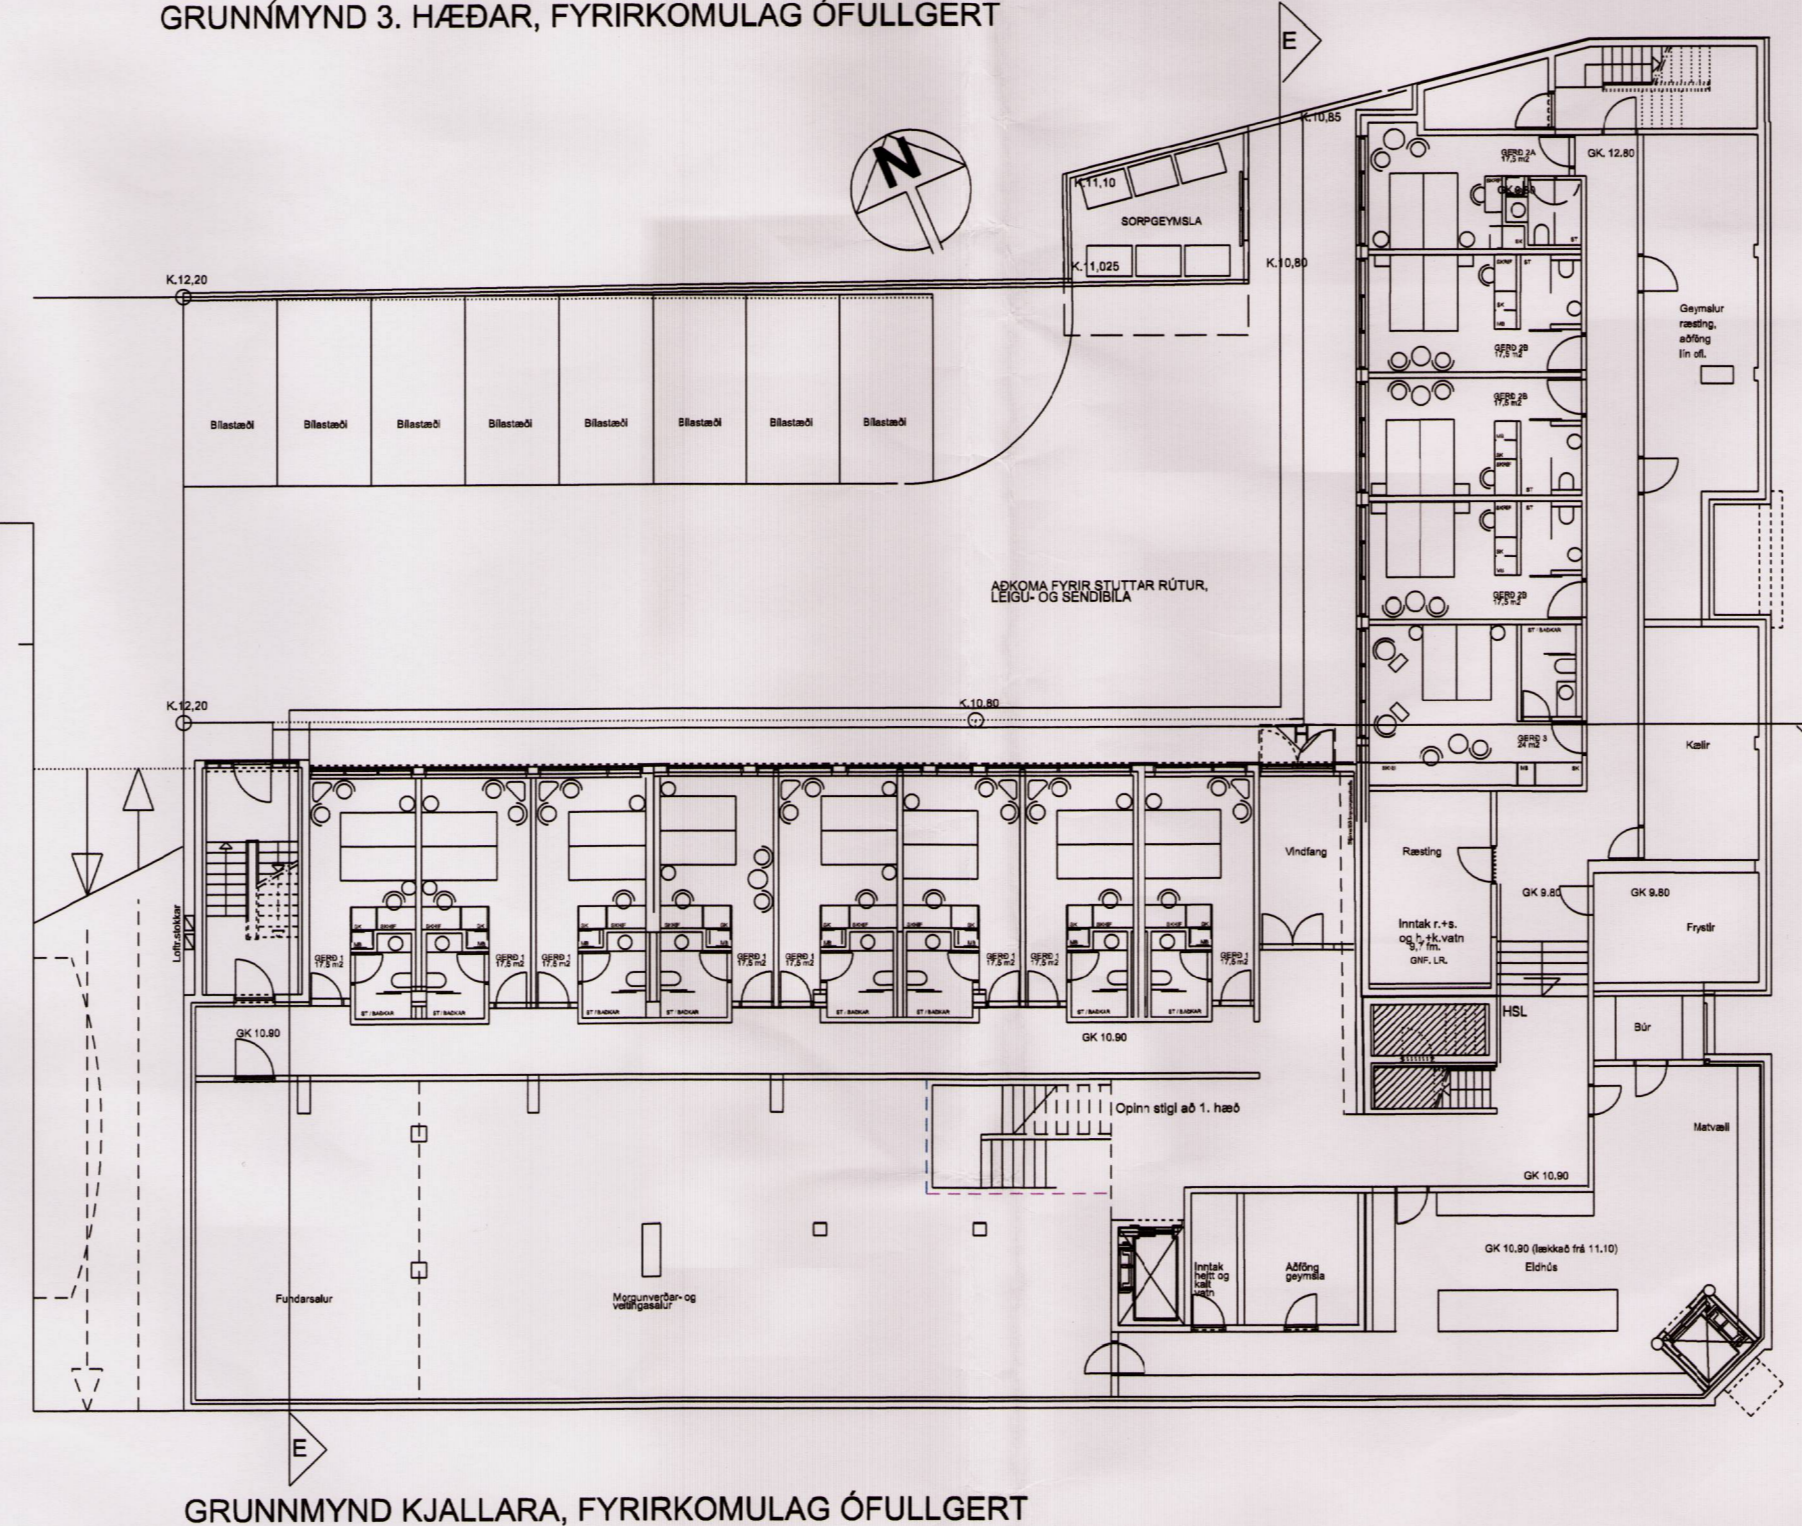

GRUNNMYND KJALLARA, FYRIRKOMULAG ÓFULLGERT

LJÓSMYNDIR AF NÚVERANDI ÁSTANDI



GATNAMÓT LAUGAVEGAR OG SNORRABRAUTAR



AD LAUGAVEGI



AD SNORRABRAUT



TIL NORDURS Á BAKHLID



TIL VESTURS Á BAKHLID



AD LÓÐAMÖRKUM

SKÝRINGARMYNDIR SÝNA FRUMHÖNNUN AD HÓTELBYGGINGU Í HÚSNÆÐINU. VERÐI HINS VEGAR SKRIFSTOFUSTARFSEMI EDA ÍBÚÐIR Í HÚSNÆÐINU EINS OG HEIMILT ER SKV. DELISKIPULAGI VERÐUR FYRIRKOMULAG Á HÆÐUNUM ÖÐRUVÍSI.

Staðgreinireitur 1.174.1
Skýringaruppráttur D - 02
 með deiliskipulagsbreytingu
 dags. 05.04.2016

Breytt:
 Breytt:
 Breytt:

Verkheiti:
Laugavegur 95-99,
101 Reykjavík

Verkaupi: **Eykt ehf**
 Efni: Skýringarmyndir m. deiliskipulagi
 Verk nr.: **15 - 102**
 Teikning nr.: **D-02**
 Kvarði: **1:100**
 Dagsetning: **05.04.2016**
 Hannað: **BSH/OGV**
 Teiknað: **BSH/OGV**
 Yfirfarið:
 Útgáfa: **1**

Álakovísil 134 - 110 Reykjavík
 Sími: 866 1585
Plan 21 ehf Netfang: plan21@simnet.is

Björn Stefán Hallsson arkitekt
 Ólöf Guðný Valdímarsdóttir arkitekt