

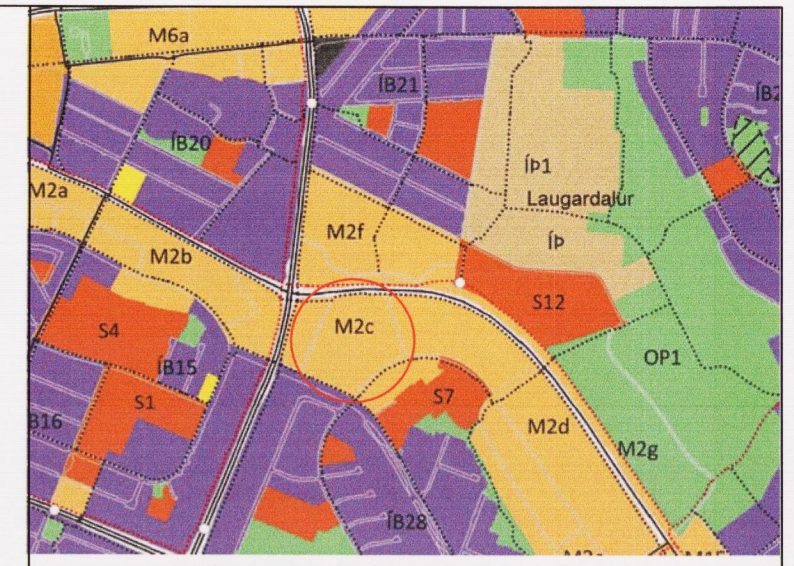


BREYTING Á DEILISKIPULAGI SUÐURLANDSBRAUTAR 2 VEGNA HALLARMÚLA 2


SKÝRINGARMYNDIR - SKUGGAVARP

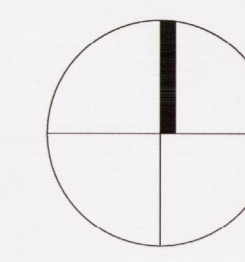


Hlíti Aðalskipulags Reykjavíkur 2010 - 2030

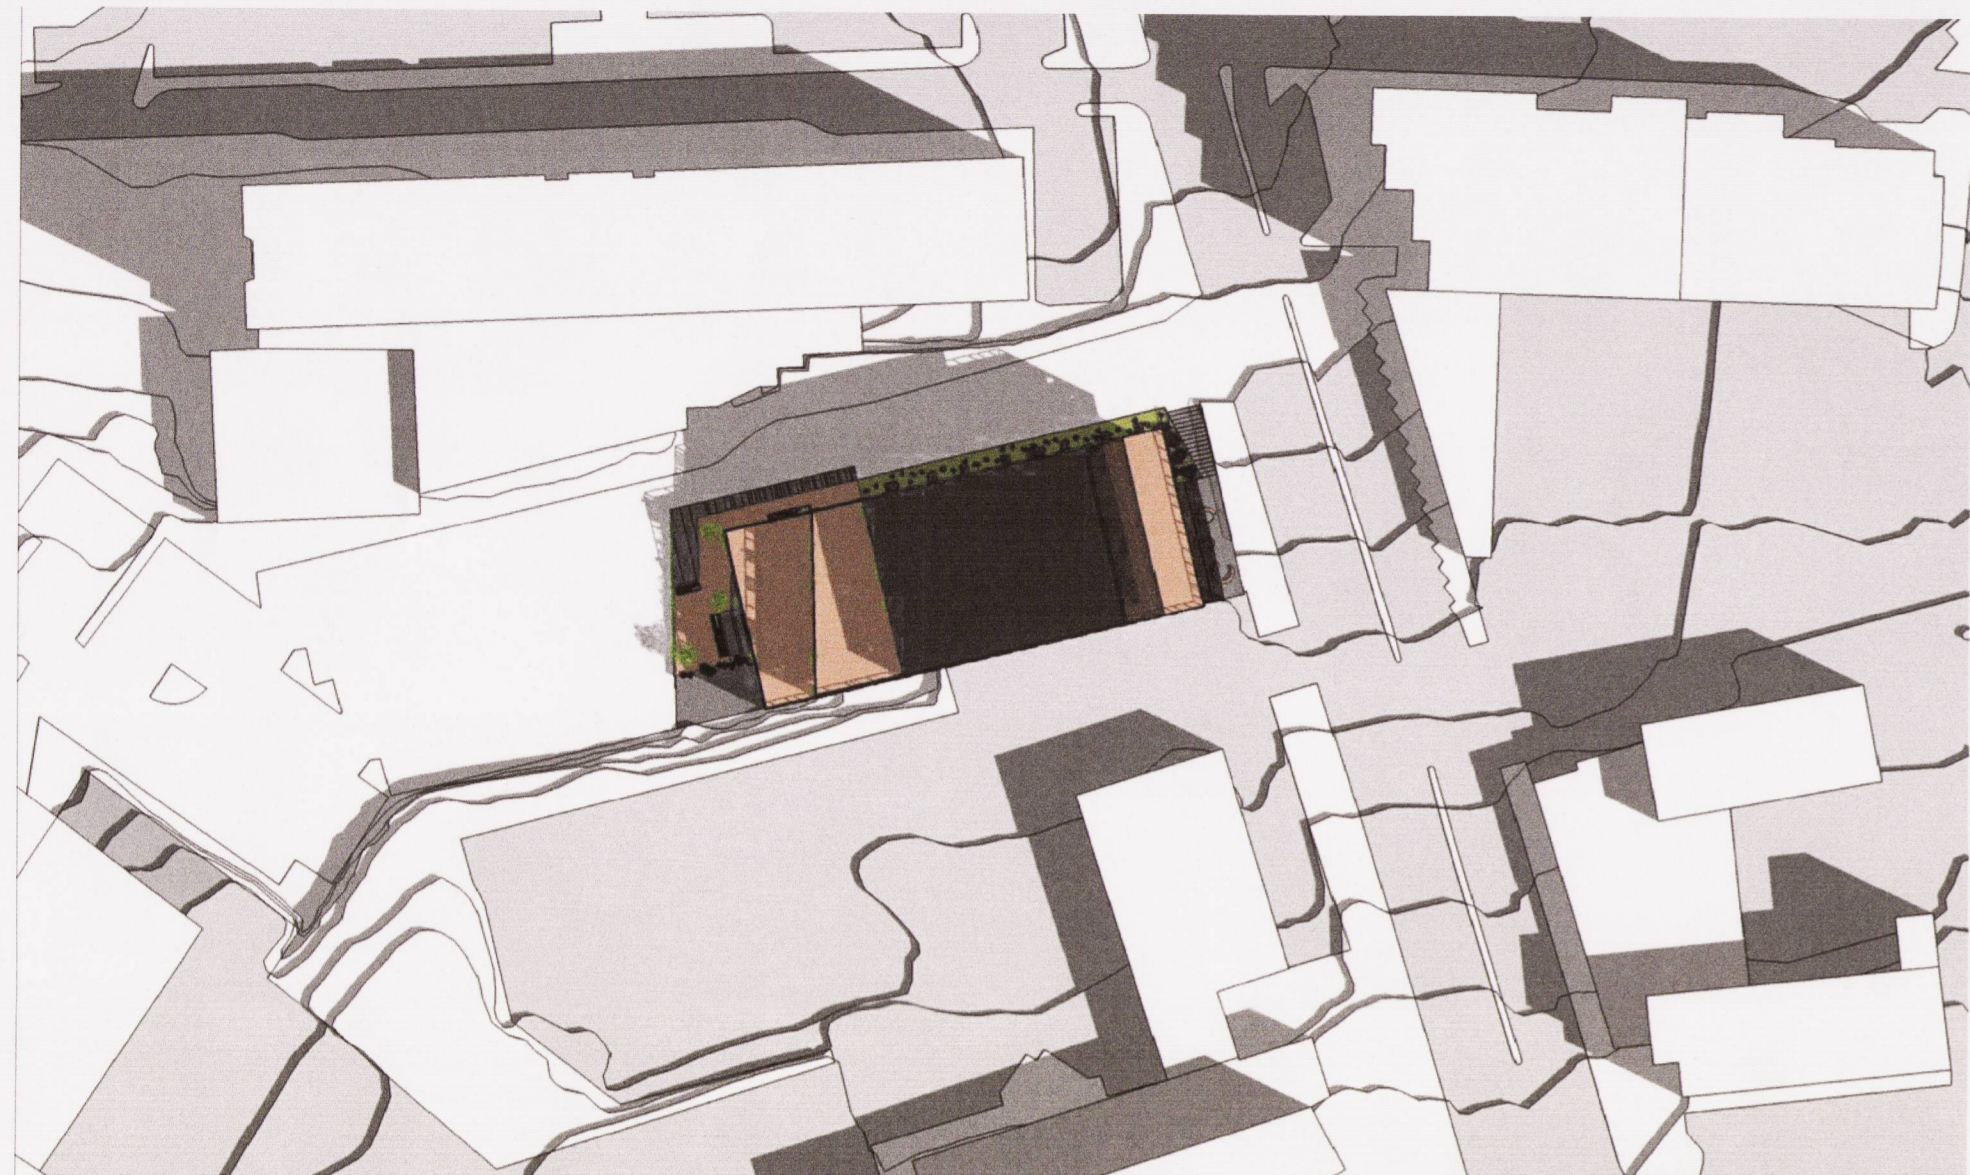

Sumarsólstöður kl. 09:00

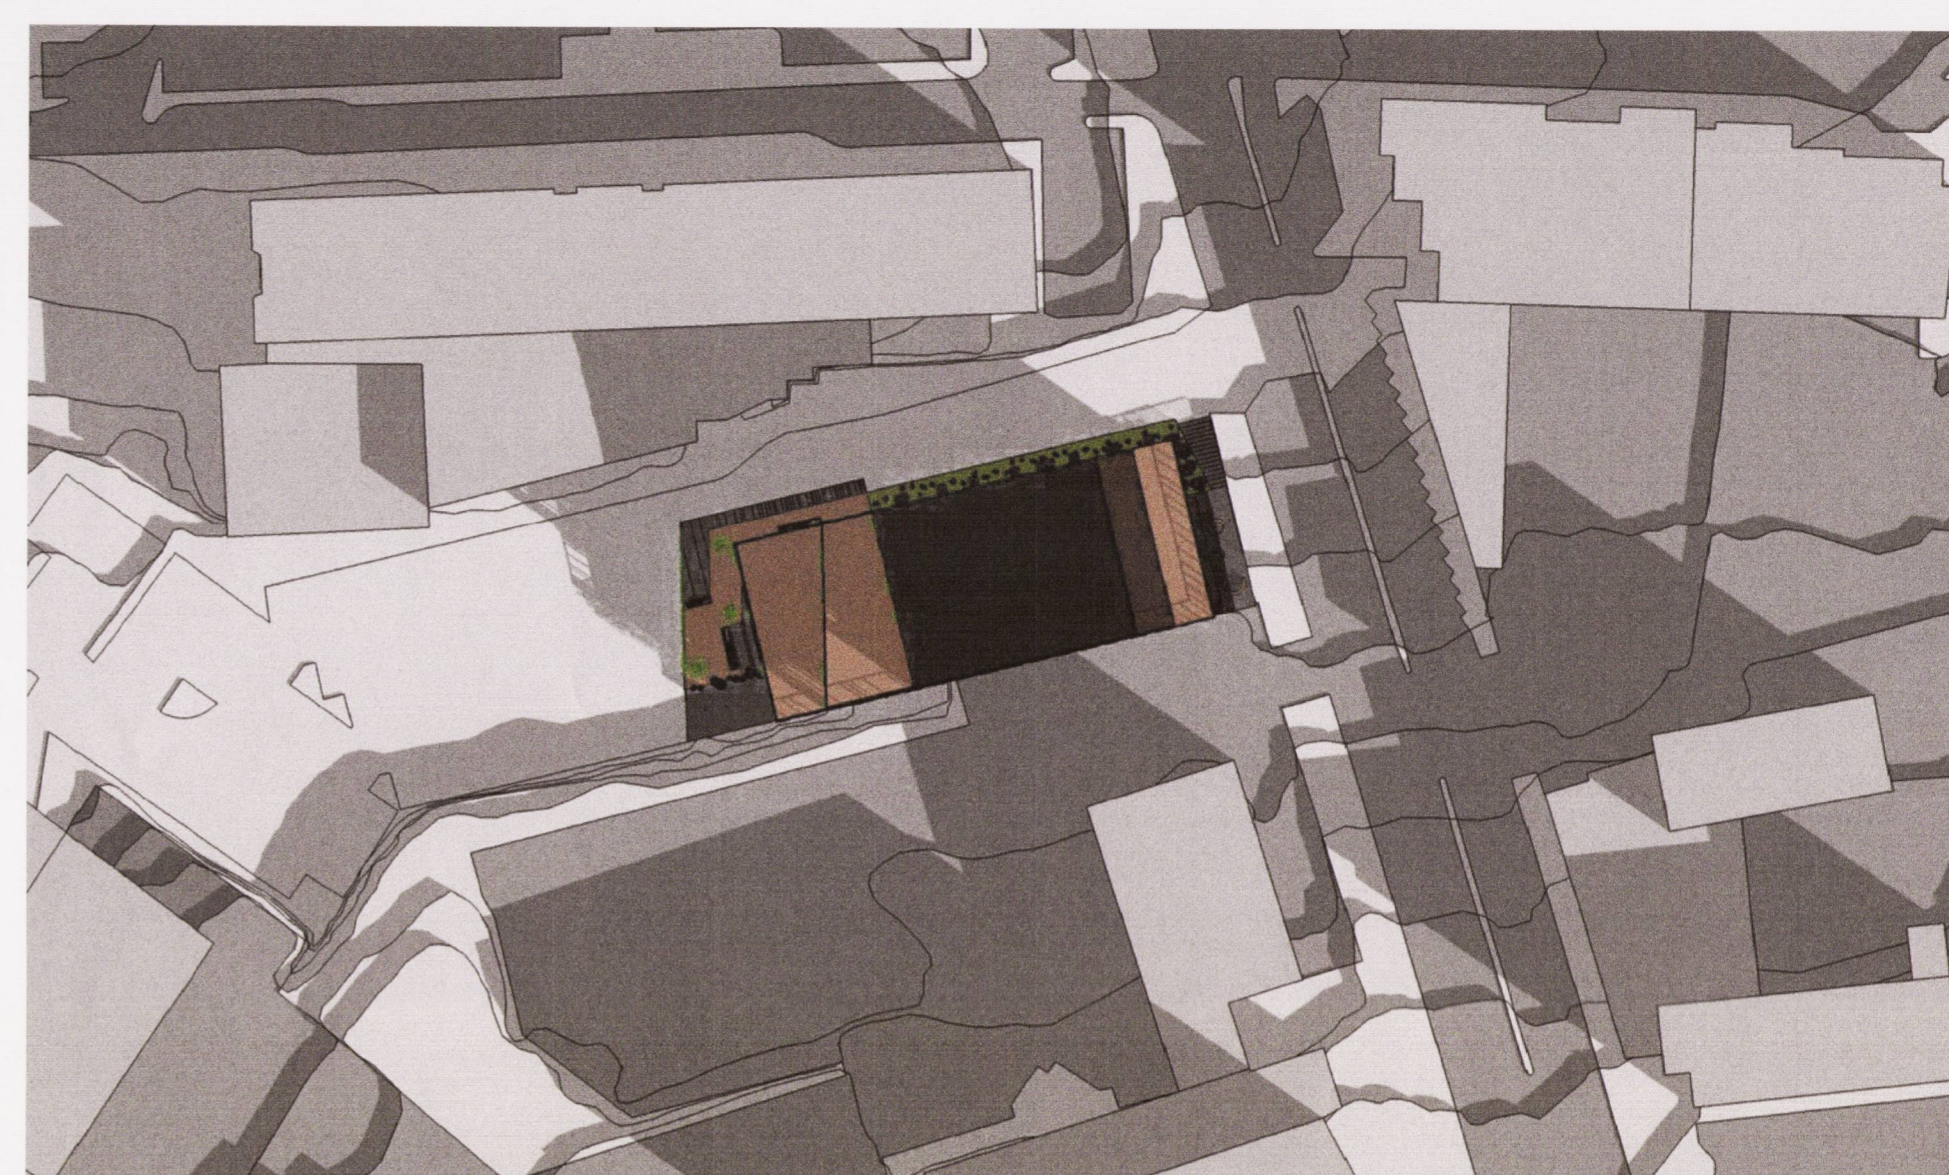


Jafndægur að vori og hausti kl. 09:00

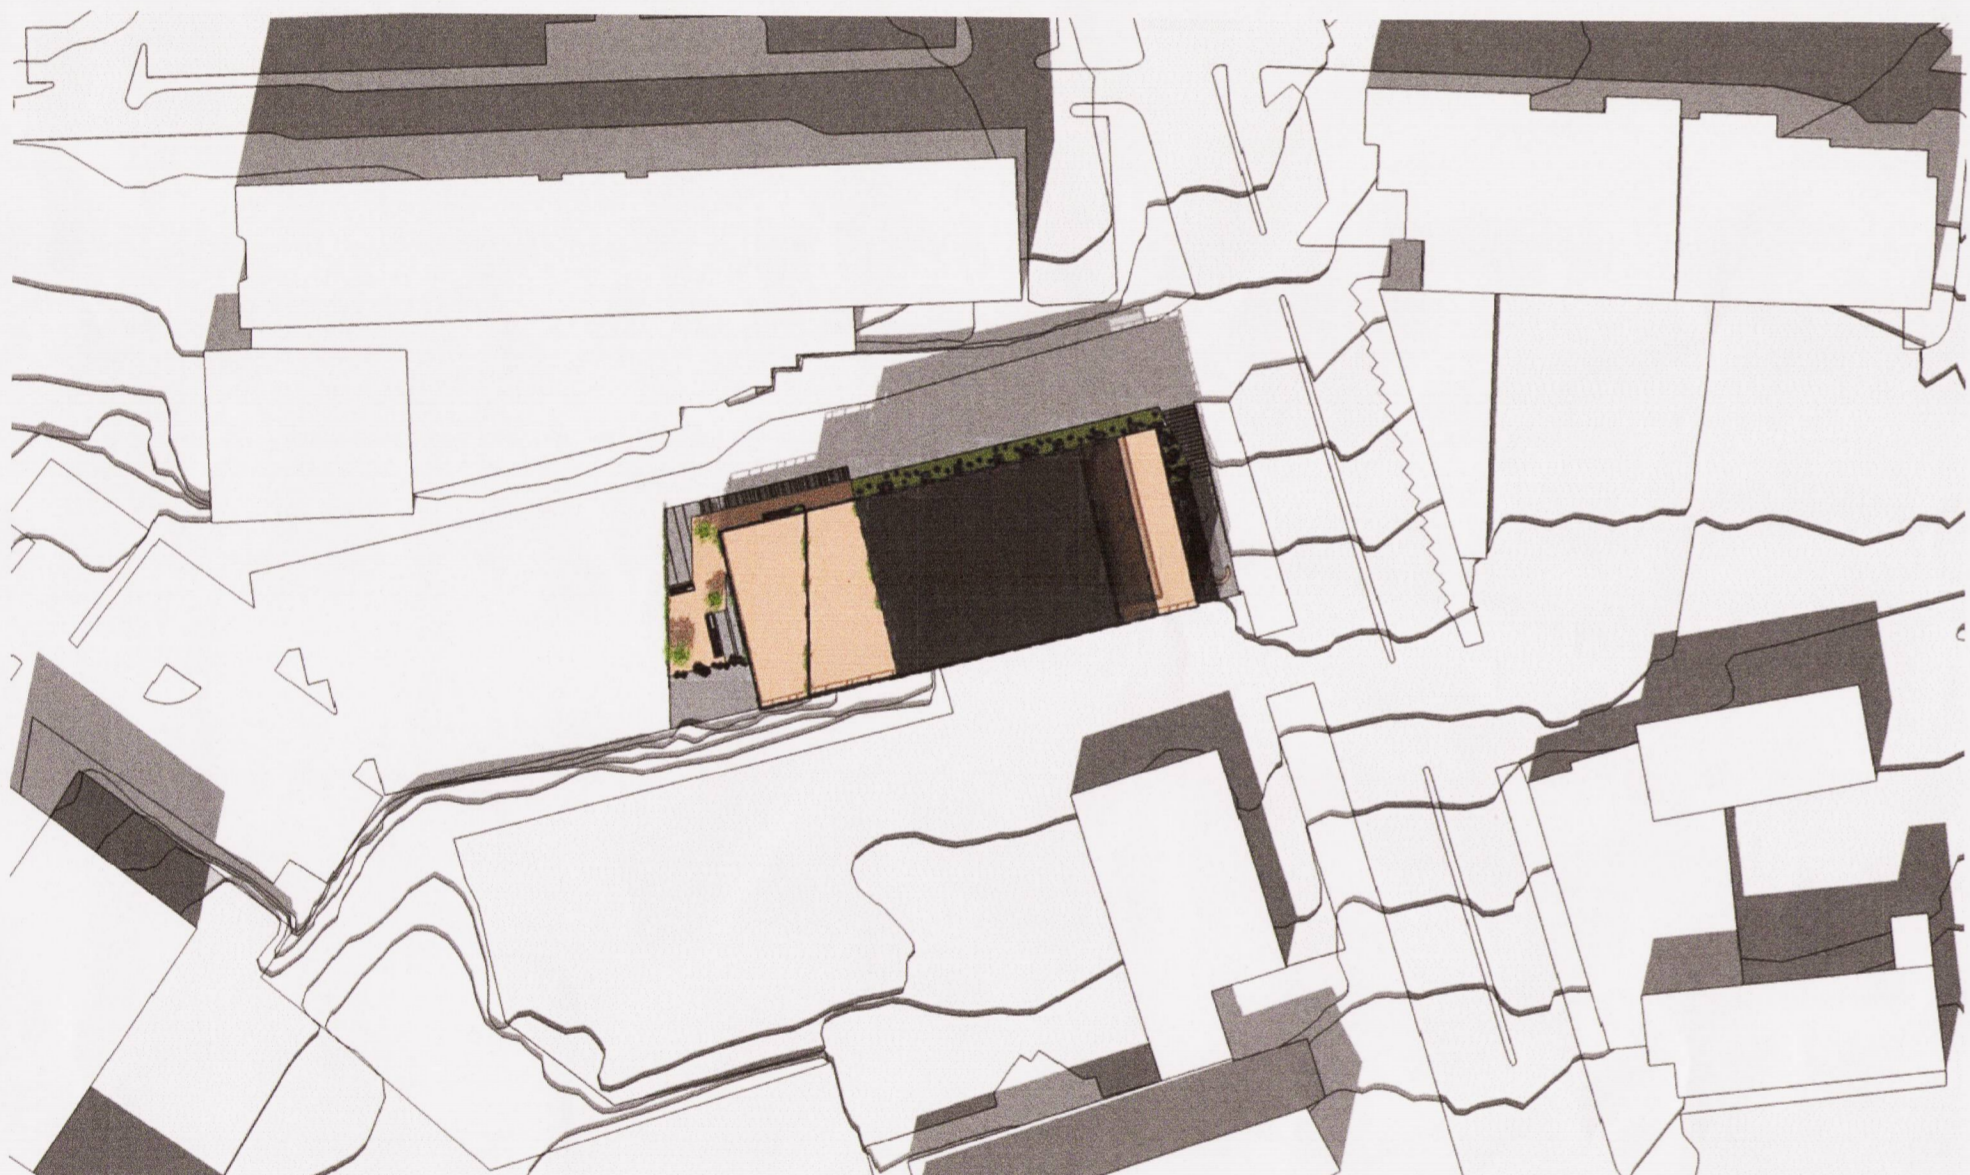

Sumarsólstöður kl. 13:00



Jafndægur að vori og hausti kl. 13:00

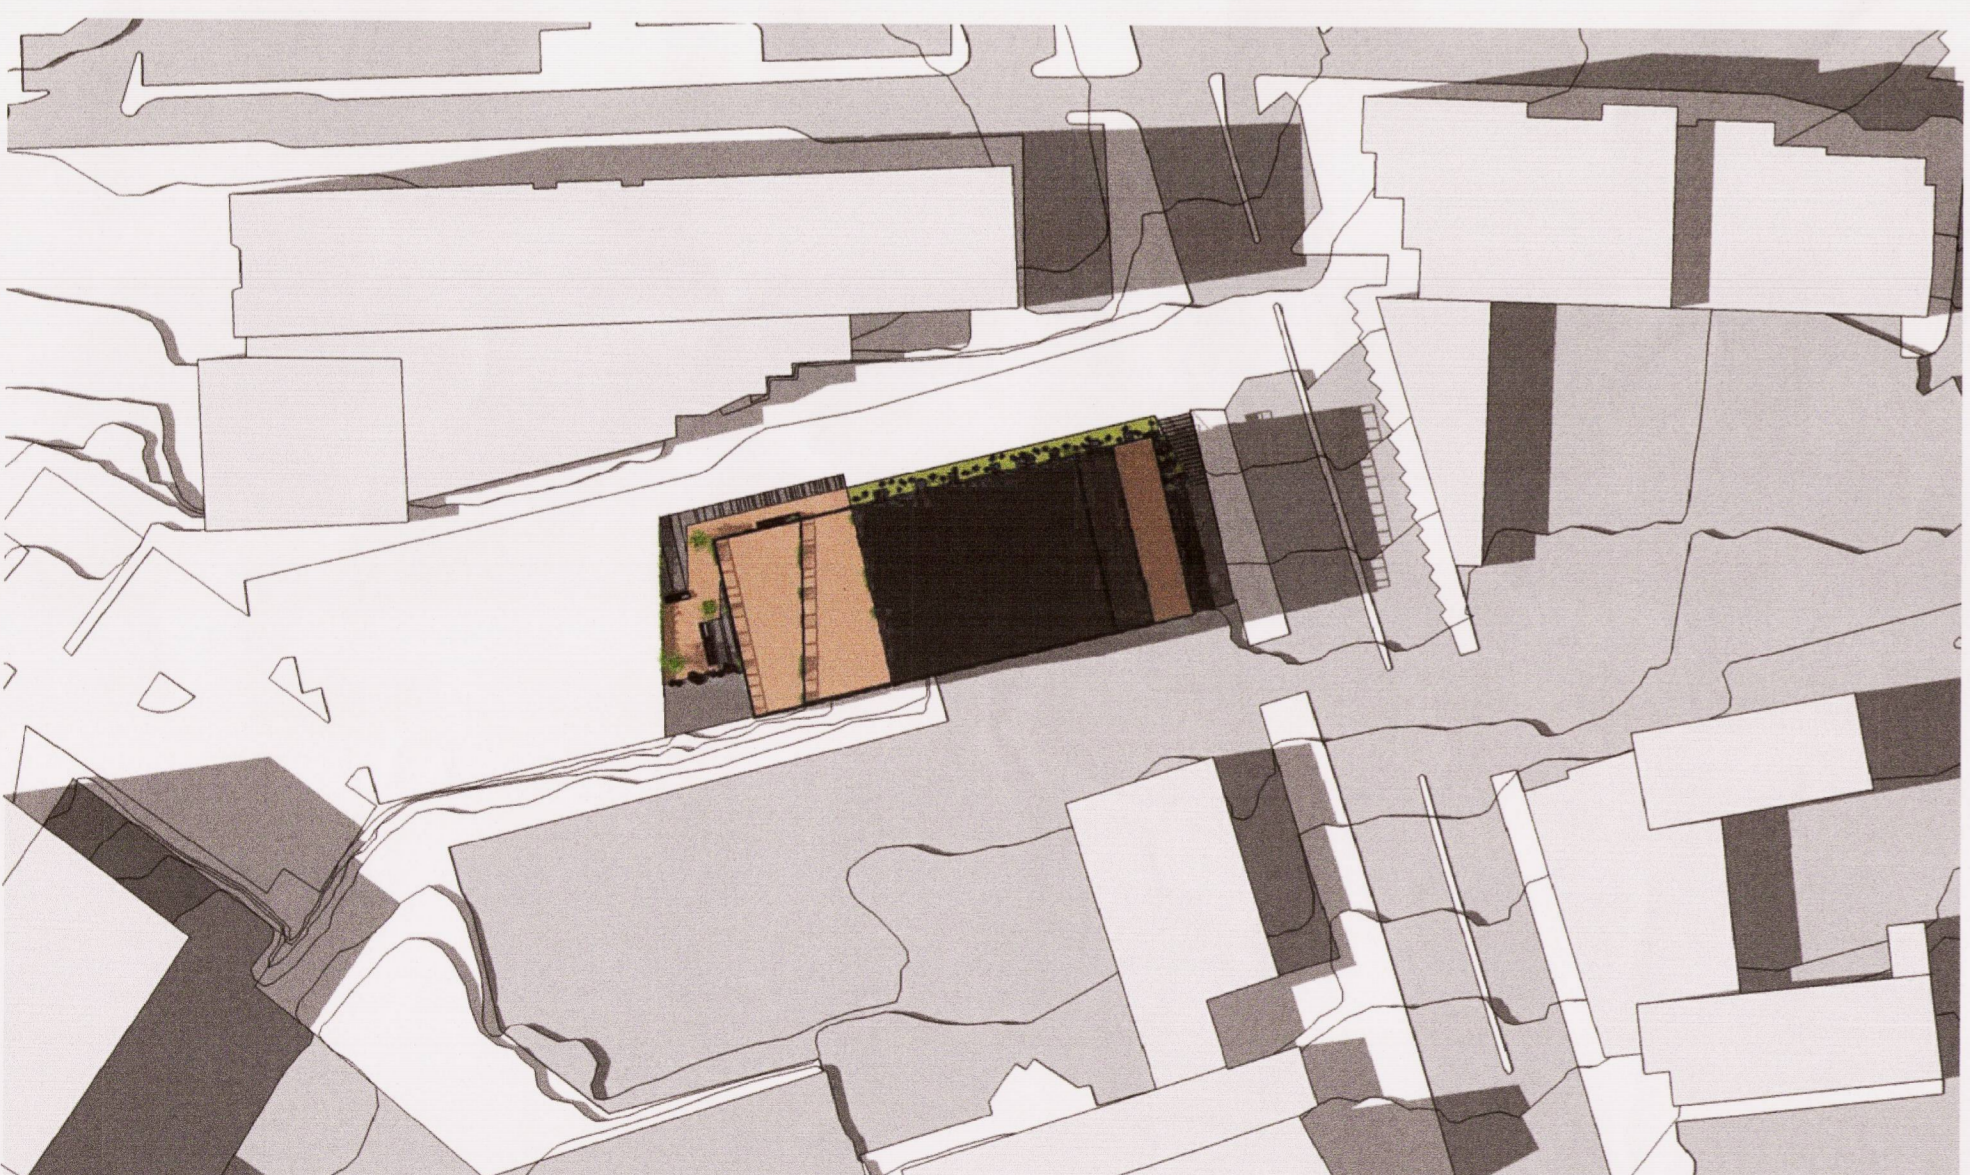

Sumarsólstöður kl. 17:00



Jafndægur að vori og hausti kl. 17:00

DEILISKIPULAGSBREYTING PESSI SEM FENGID HEFUR MEDFERÐ Í SAMRÆMI VIÐ ÁKVÆÐI 1. mgr. 43. gr. SKIPULAGSLAGA nr. 123/2010

VAR SAMÞYKKT Í *Skipulags- og samgönguráði*

ÞANN *5. sept.* OG Í *Borgarráði* ÞANN *13. sept. 18*

TILLAGAN VAR AUGLÝST FRÁ *28. maí* MED

ATHUGASEMDFREST TIL *9. maí 2018*

AUGLÝSING UM GILDISTÖKU BREYTINGARINNAR VAR BIRT Í B-DEILD STJÓRNARTÍÐINDA ÞANN

Þórunn Ástvaldsson

YRKI ARKITEKTAR
 Hverfígúta 76, 101 Reykjavík
 Sími: +354 552 6629
 Kt: 560997-3109
 www.yrki.is
 yrki@yrki.is
Audís H. Ágústsdóttir Arkitekt FAI
 Sólvíg Berg Arkitekt FAI

VERK			
HALLARMÚLI 2			
DAÐSETNING 15.11.17.	MKV. 1:1000	TEIKNAD AF SÓH/ML	ÚTGEFID AF ÁH/SB
SÍÐAST BREYTT 02.03.18.	TEIKNING D03	VERK NR. V280	TEIKNING NR. 3 af 3
ÚTGÁFA			