


HAFNARFJÖRDUR  
www.hafnarfjordur.is

# SKARÐSHLIÐ 3. ÁFANGI - BREYTING Á DEILISKIPULAGI NIÐURFELLING HELGUNARSVÆÐIS FYRIR RAFLÍNUR

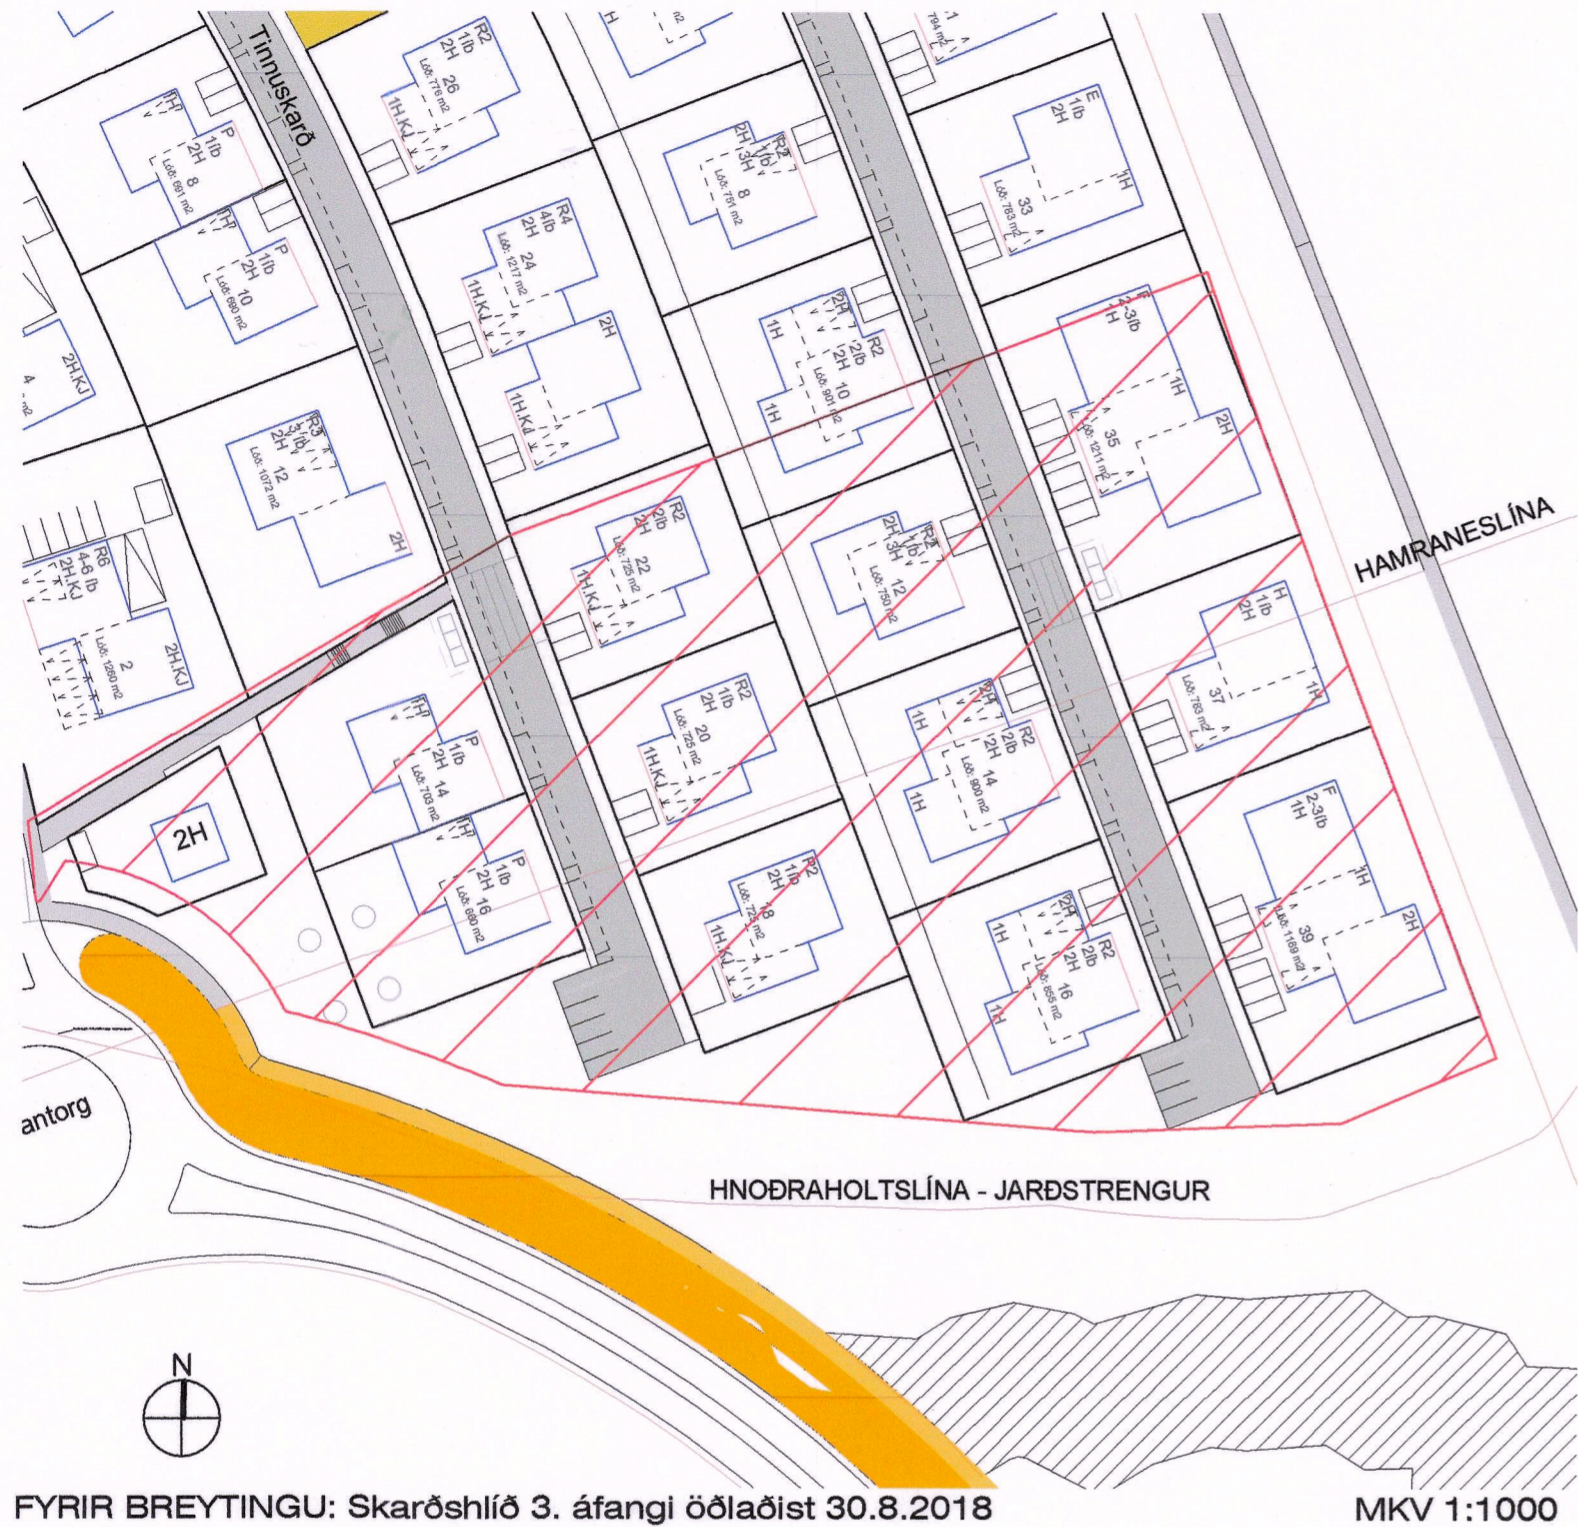

FYRIR BREYTINGU: Skarðshlíð 3. áfangi öðlaðist 30.8.2018

MKV 1:1000



EFTIR BREYTINGU: Skarðshlíð 3. áfangi með áorðnum breytingum


MVK 1:1000

## Skarðshlíð 3. áfangi.

Núverandi helgunarsvæði fyrir rafhlínur liggur yfir suð-austur hluta 3. áfanga Skarðshlíðar. Á svæðinu eru tvær loftlínur, annars vegar Hnoðraholtslína og hins vegar Hamraneslína. Í Aðalskipulagi Hafnarfjarðar 2013-2025 greinir frá því að samkvæmt samkomulagi Hafnarfjarðarbæjar og Landsnets verði niðurrifi loftlínanna lokið eigi síðar en árið 2020. Lóðir á helgunarsvæði Hamraneslínu (3. áfangi) koma ekki til útlutunar fyrir en loftlínur (Hamraneslínur 1 og 2) hafa víkið. Hnoðraholtslína er jarðstrengur, helgunarsvæði hans er 2m. Lega hans kemur fram á deiliskipulagsupprættinum.

## Skarðshlíð 3. áfangi.

Niðurfelling á helgunarsvæði fyrir rafhlínur:  
Vegna tafa á Lyklafellslínu 1 sem átti að taka við þeim orkuflutningi sem fer um Hamraneslínur 1 og 2 er nauðsynlegt að grípa til bráðabirgðaráðstafanna til þess að geta haldið áfram uppbyggingu íbúðarbyggðar í samræmi við skipulag og aðrar áætlanir. Hluti Hamraneslína 1 og 2 hefur nú tímabundið verið færður fjær byggð. Hamraneslínur og þar með bráðabirgðalínurnar verða síðan fjarlægðar þegar Lyklafellslína 1 verður tekin í notkun. Með þessu fellur niður helgunarsvæði fyrir rafhlínur sem liggur yfir suð-austur hluta 3. áfanga Skarðshlíðar.

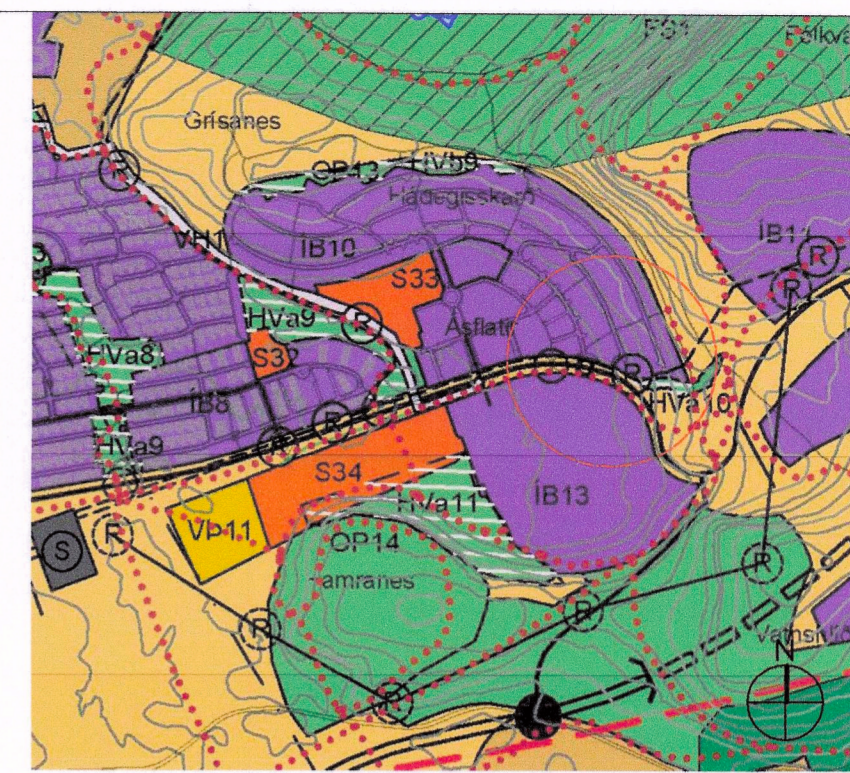

YFIRLIT - HLUTI AÐALSKIPULAGS HAFNARFJARÐAR 2013 - 2025

### SKÝRINGAR:

- MÖRK BREYTINGAR
- HELGUNARSVÆÐI FYRIR RAFLÍNUR
- LÓÐAMÖRK
- BYGGINGARREITUR
- BUNDIN BYGGINGARLÍNA


Deiliskipulagsbreyting þessi, sem fengið hefur málsmeðferð í samræmi við ákvæði 2.mgr.43. gr skipulagslaga 123/2010 var samþykkt í Skipulags- og byggingarráði Hafnarfjarðar þann 6.10. 2020

f.h. Skipulags- og byggingaráðs þann \_\_\_\_ 20\_\_

f.h. bæjarstjórnar Hafnarfjarðar þann 11. 2020

Auglýsing um gildistöku breytingarinnar var birt í B- deild Stjórnartíðinda þann 4.11. 2020

SKARÐSHLIÐ 3. ÁFANGI - BREYTING Á DEILISKIPULAGI	
NIÐURFELLING HELGUNARSVÆÐIS FYRIR RAFLÍNUR	
MKV: 1:1000	
ÚTGÁFA DAGS: 10.09.2020	
BLADSTÆRD: A2	MÁLSNR.: xxx-xxxx

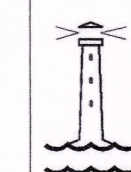

HAFNARFJARÐARBÆR  
UMHVERFIS- OG SKIPULAGSSVIÐ