





SKÝRINGARMYND - NÚV. ÁSTAND ÁSAMT TILLOÐU AÐ BREYTTRI UPPBYGGINGU Á LÓÐ Mkv. 1 : 1.000.

SKÝRINGAR:

- ÚTSÝNISPUNKTUR / SJÓNARHORN
- LÓÐAMÖRK
- GIRÐING
- NÚV. BYGGINGAR
- GÖTUR / MALBIK
- BÍLASTÆÐI
- GRASSTEINN
- LEIKSVÆÐI / STÍGAR
- GRÓIÐ SVÆÐI

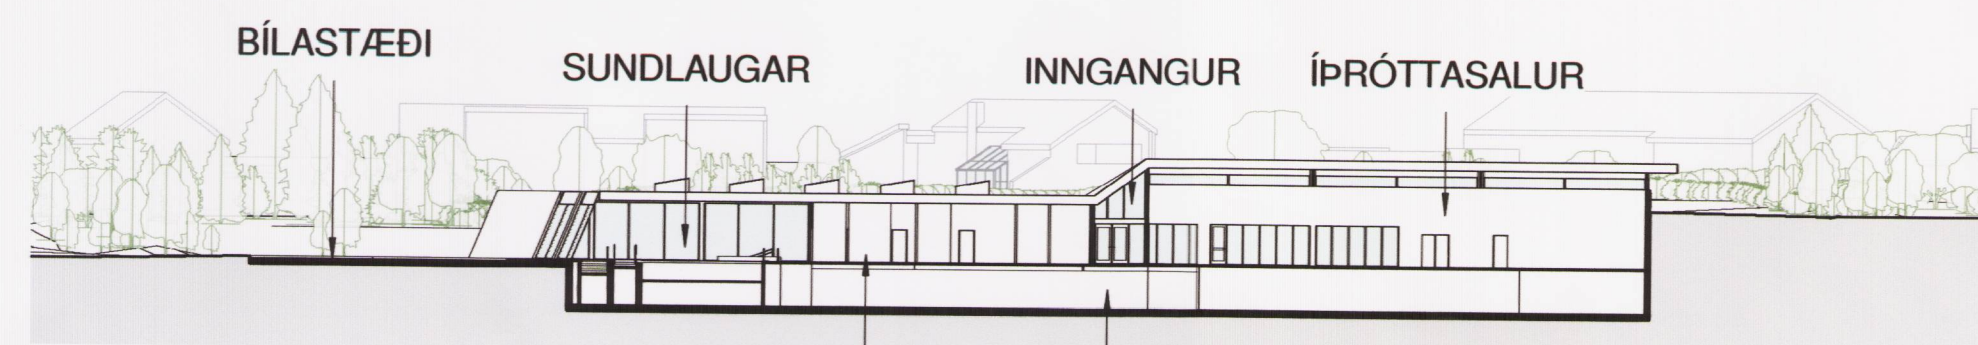

Sneiðing A - A

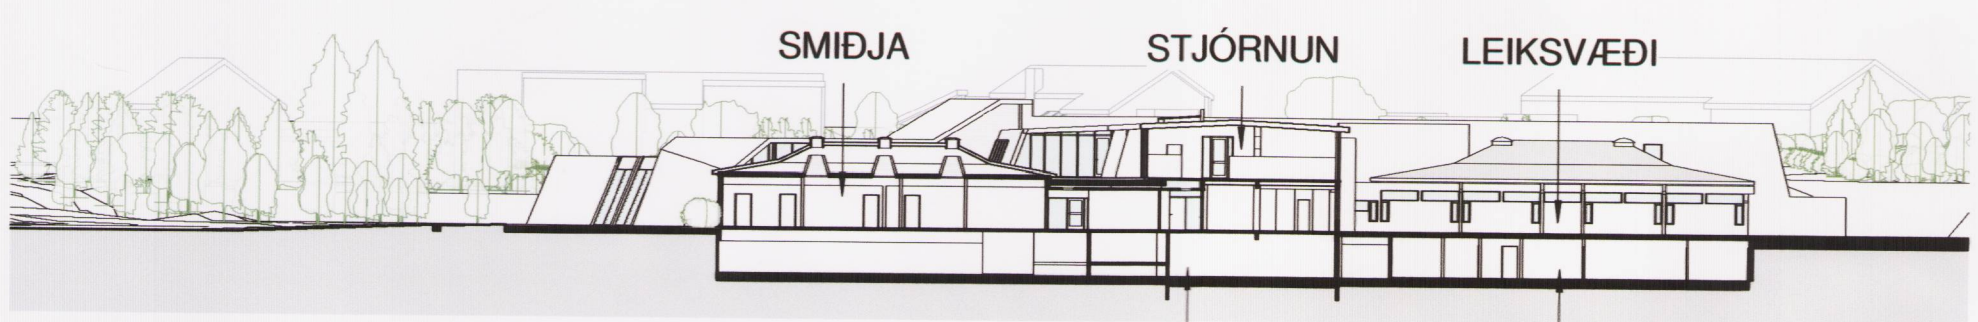

Sneiðing B - B



Sneiðing C - C




Sneiðing D - D




1. Horft frá Beykihlíð 4




2. Horft frá Beykihlíð 8

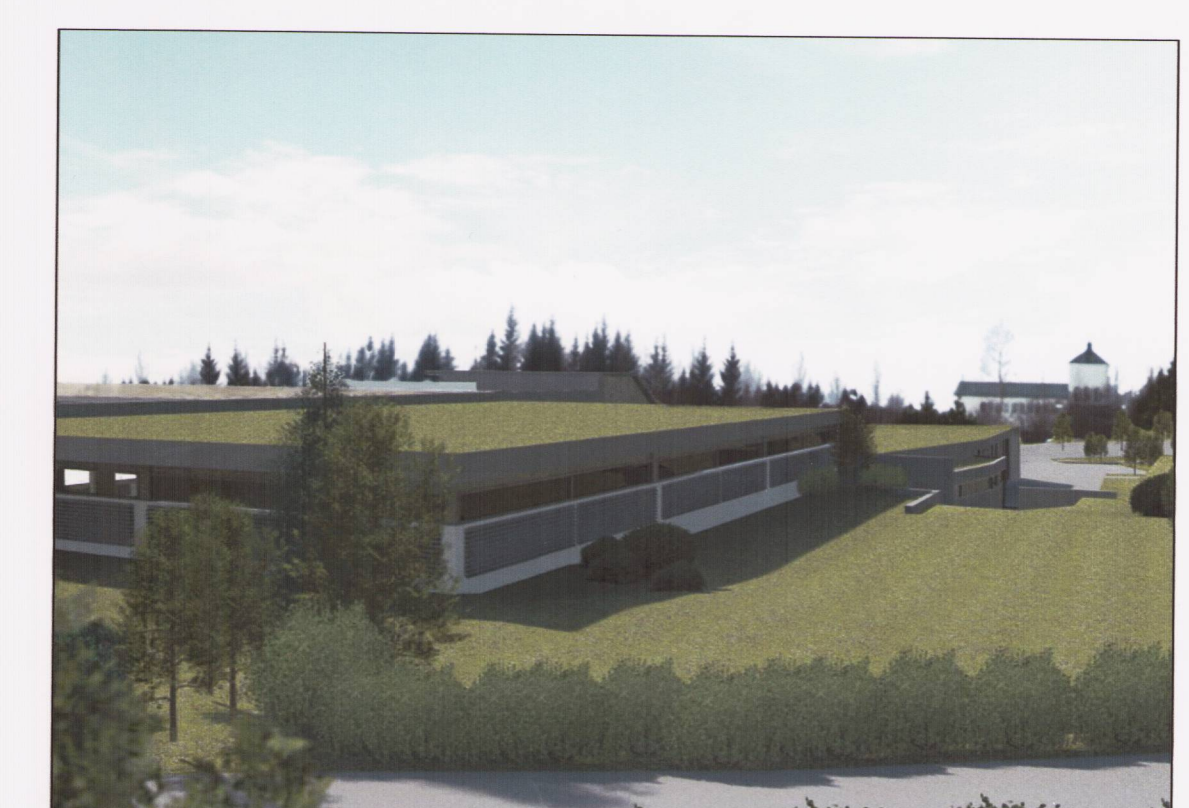


3. Horft frá Birkihlíð 48

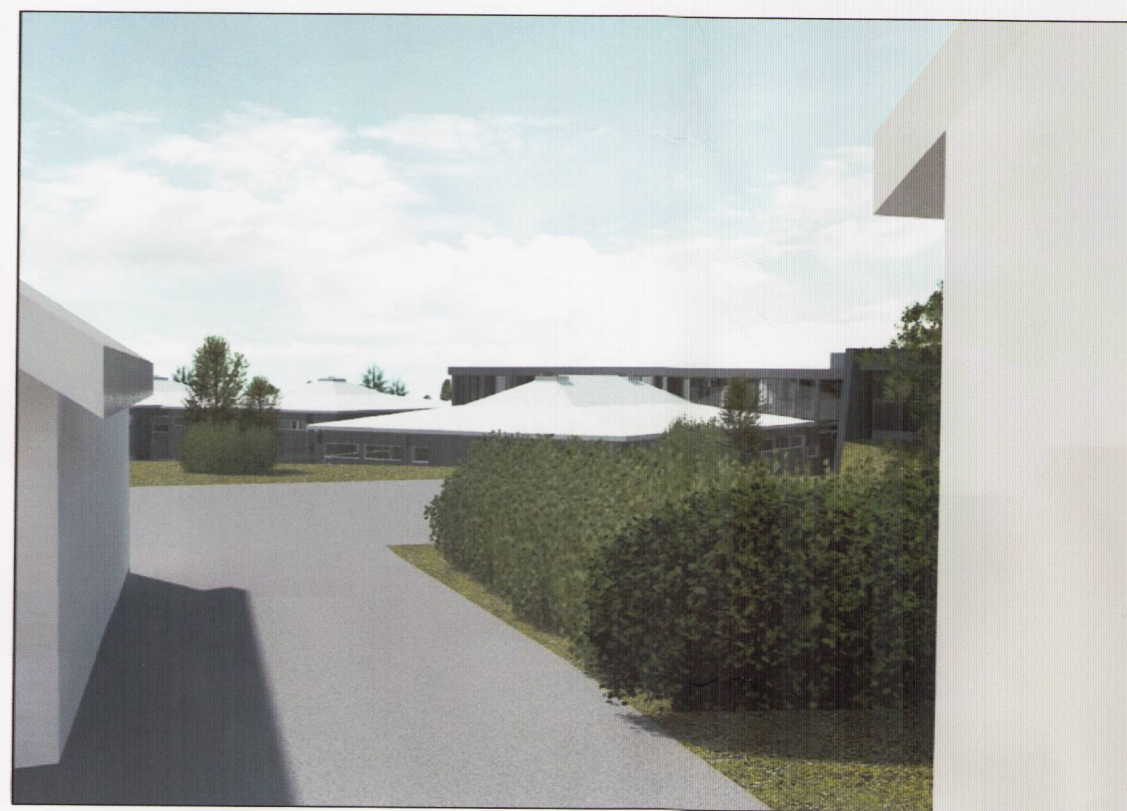

4. Horft frá Birkihlíð 44

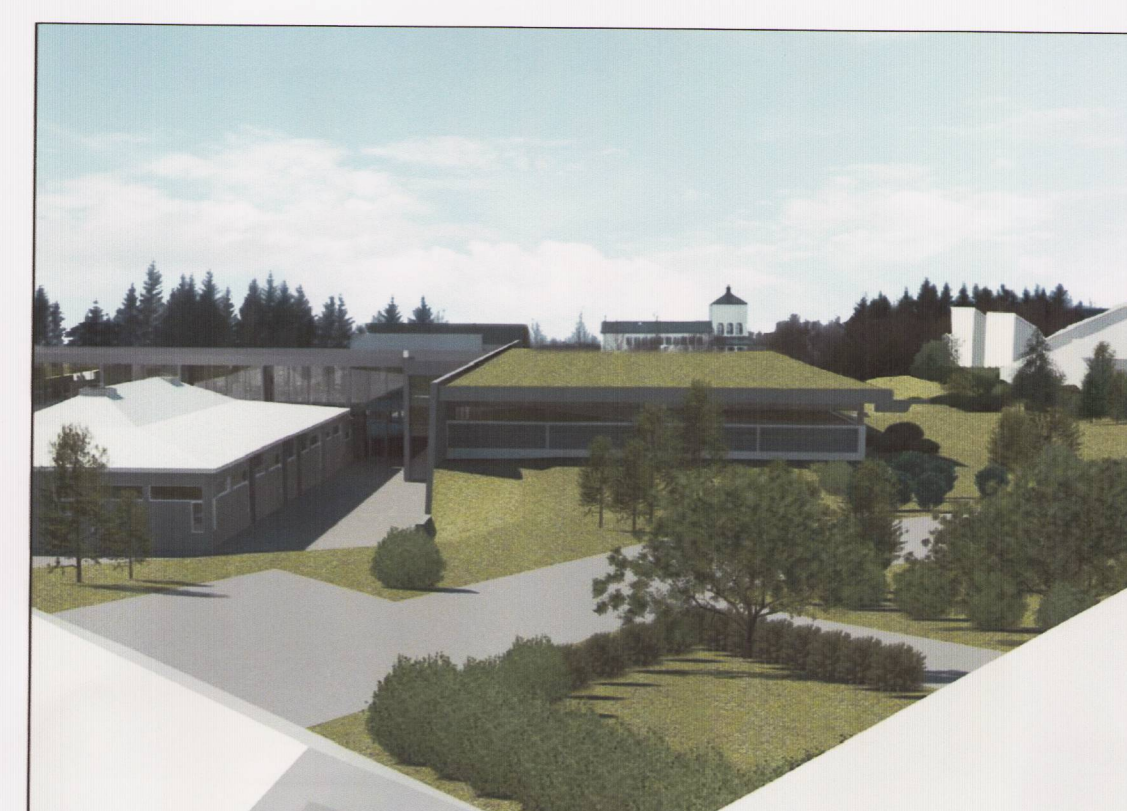


5. Horft frá Birkihlíð 42

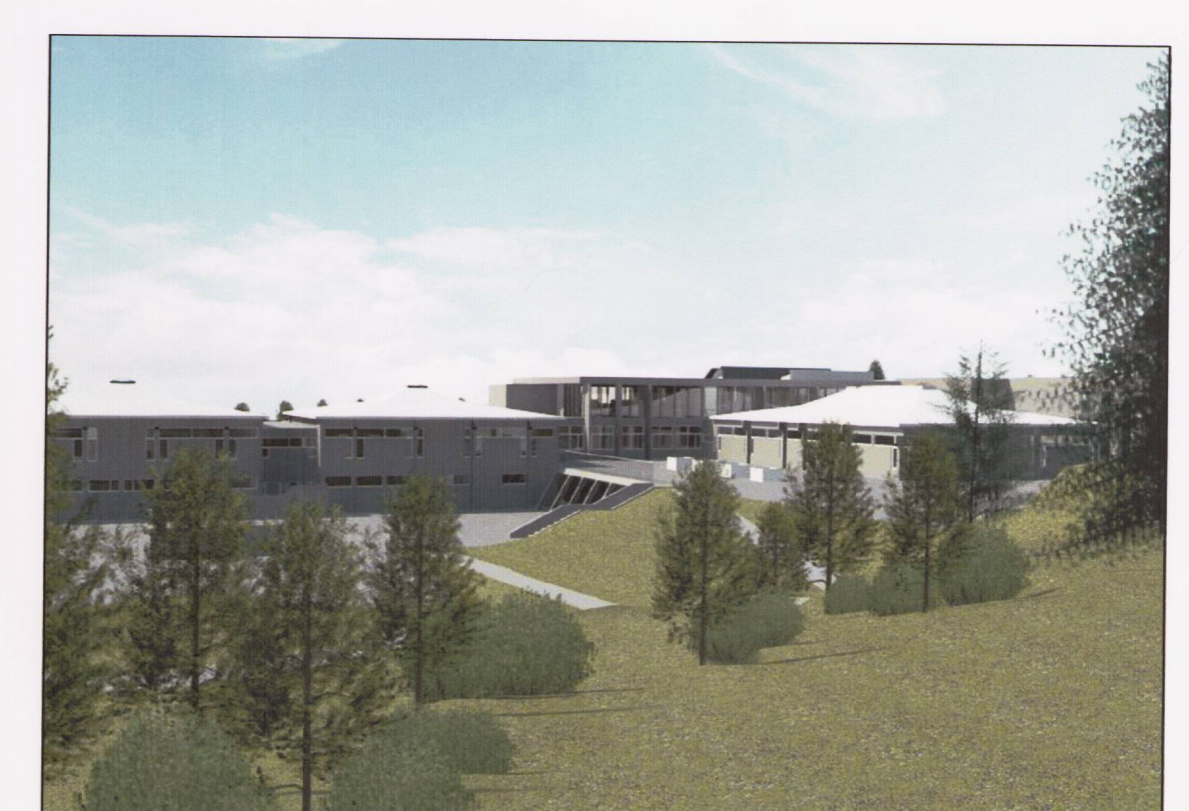


6. Horft frá Birkihlíð 9


DRÖG AÐ INNRA SKIPULAGI

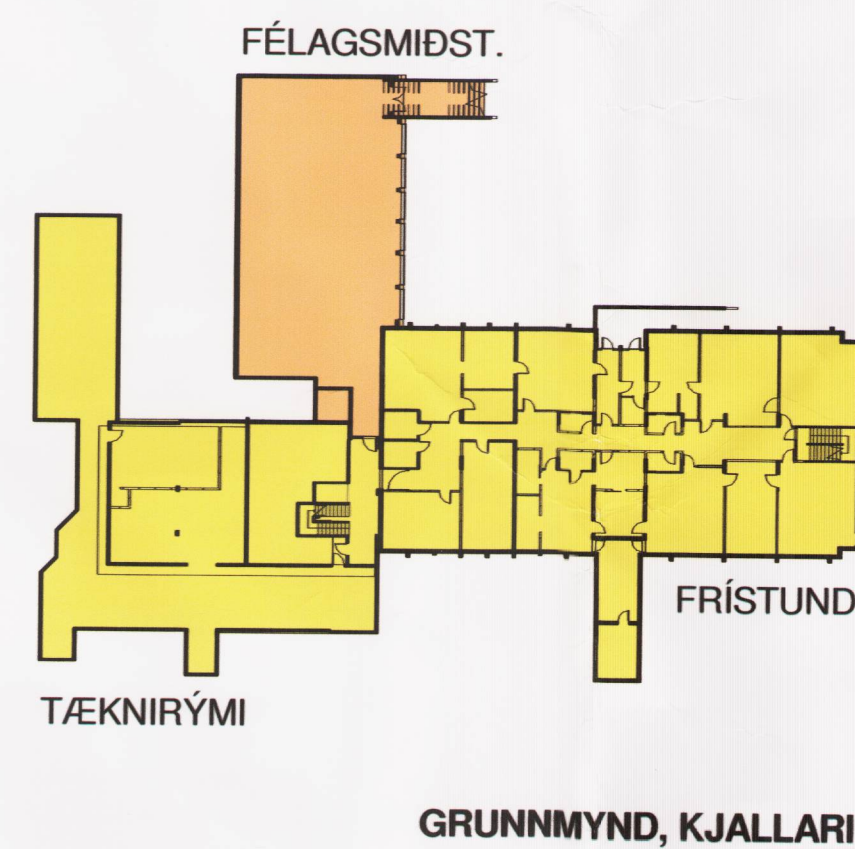


GRUNNMYND, KJALLARI

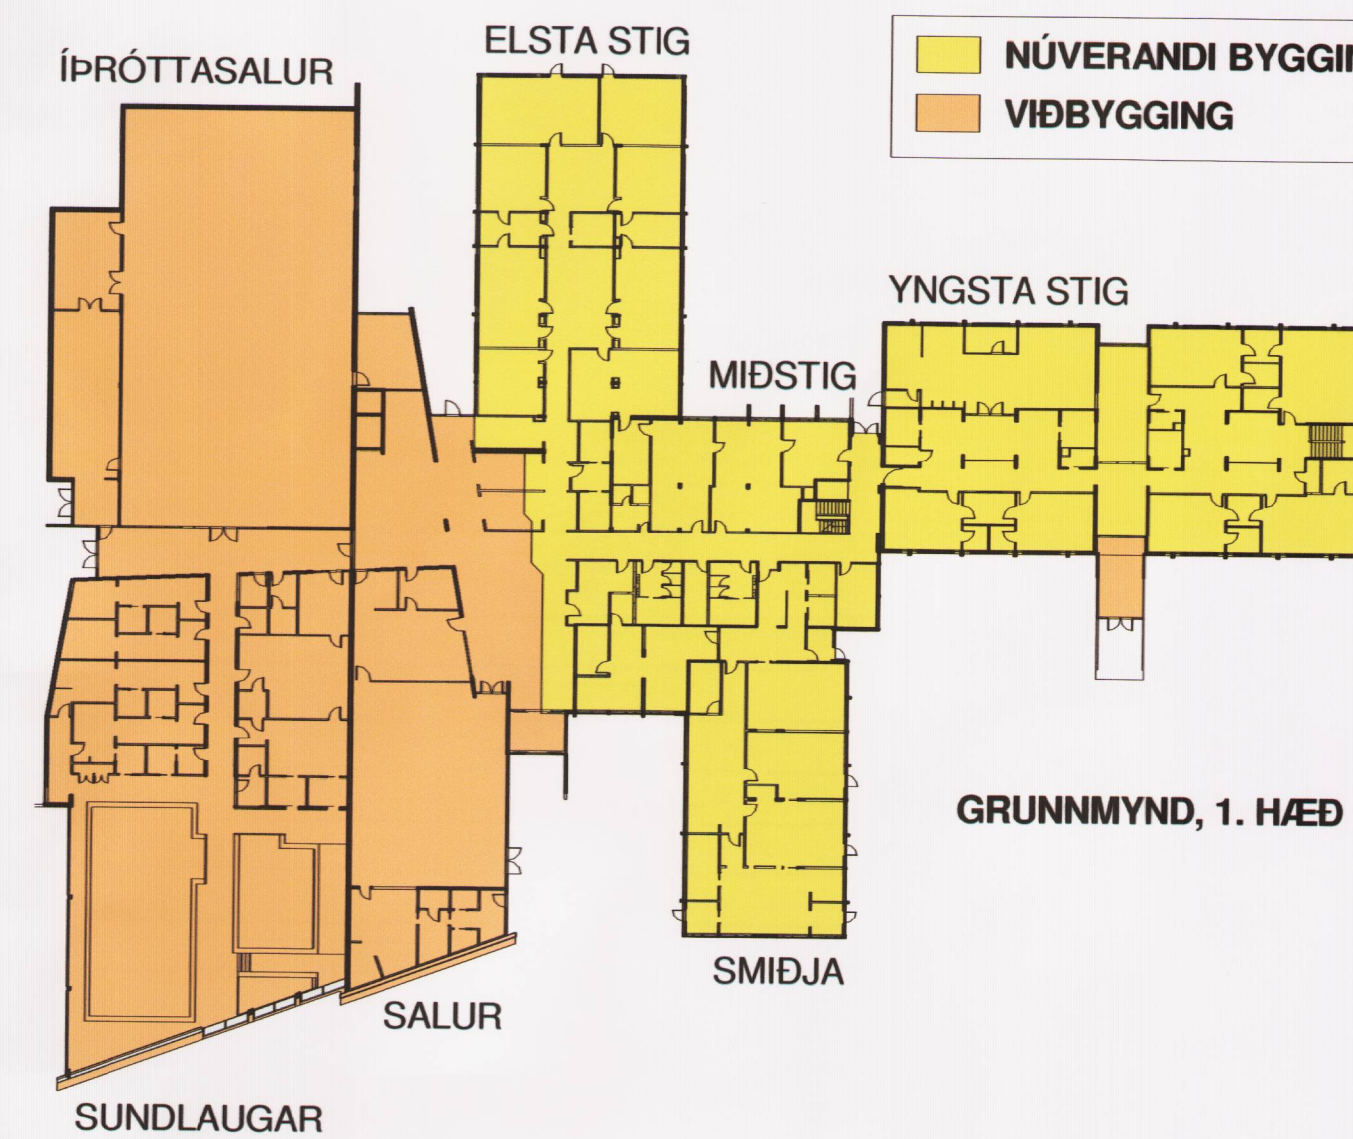

GRUNNMYND, 1. HÆÐ

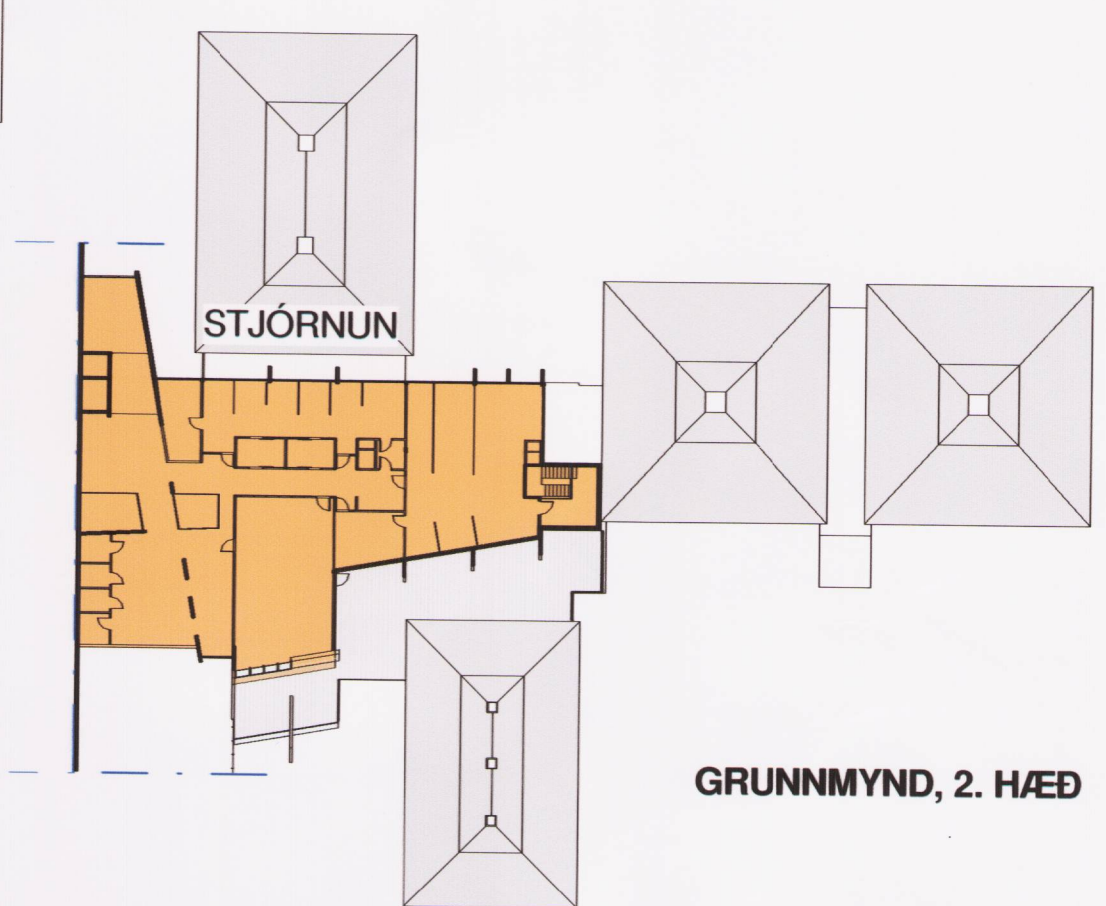

GRUNNMYND, 2. HÆÐ

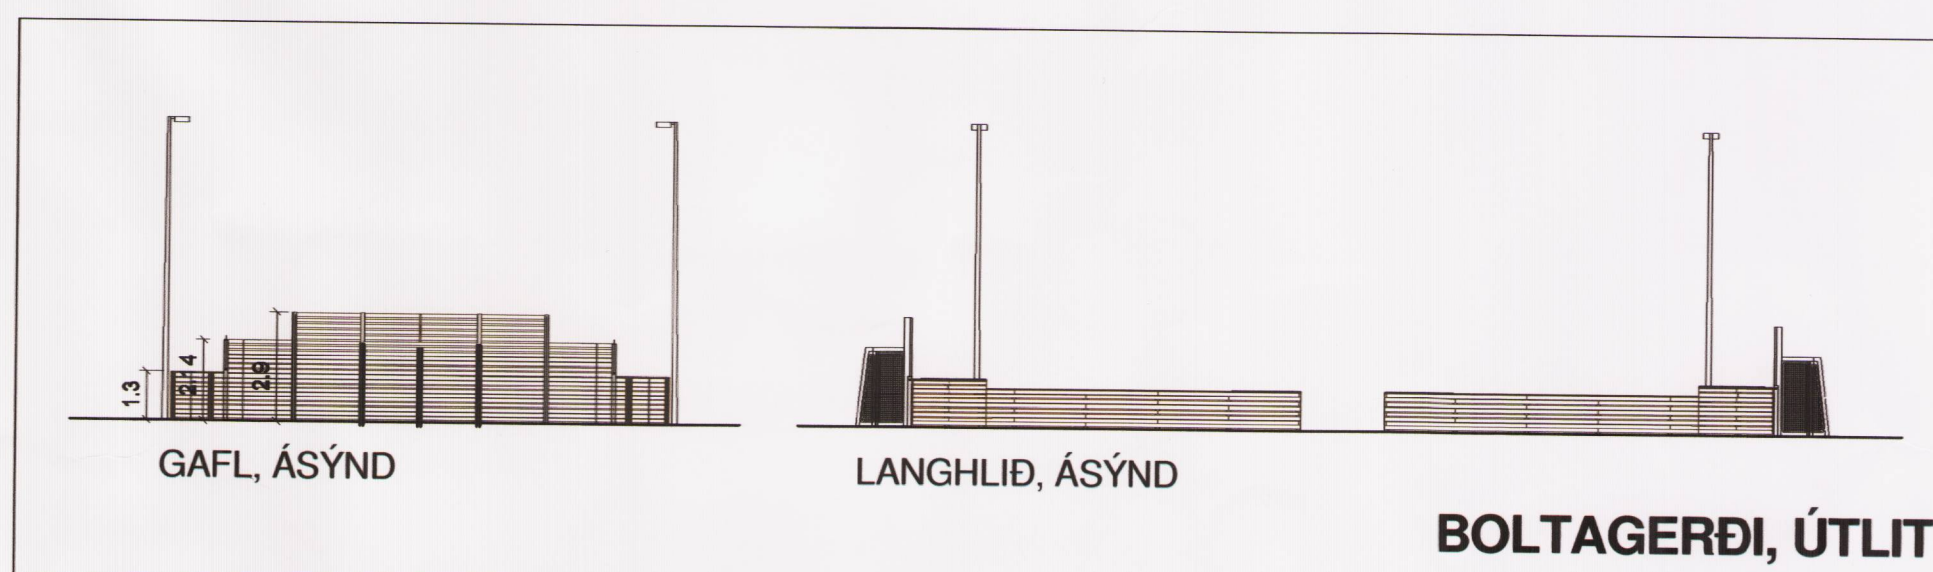

KLETTASKÓLI

BREYTING Á DEILISKIPULAGI „SUÐURHLÍÐA“ V. KLETTASKÓLA SUÐURHLÍÐ 9 | DAGS. 04.07.13



Ormar Þór Guðmundsson · Garðar Guðnason · Sigurður Guðafsson  
Skulatún 2 IS-105 Reykjavík Sími 562 6833 Fax 562 6835  
arkitektastofan@arkitektastofan.is www.arkitektastofan.is