



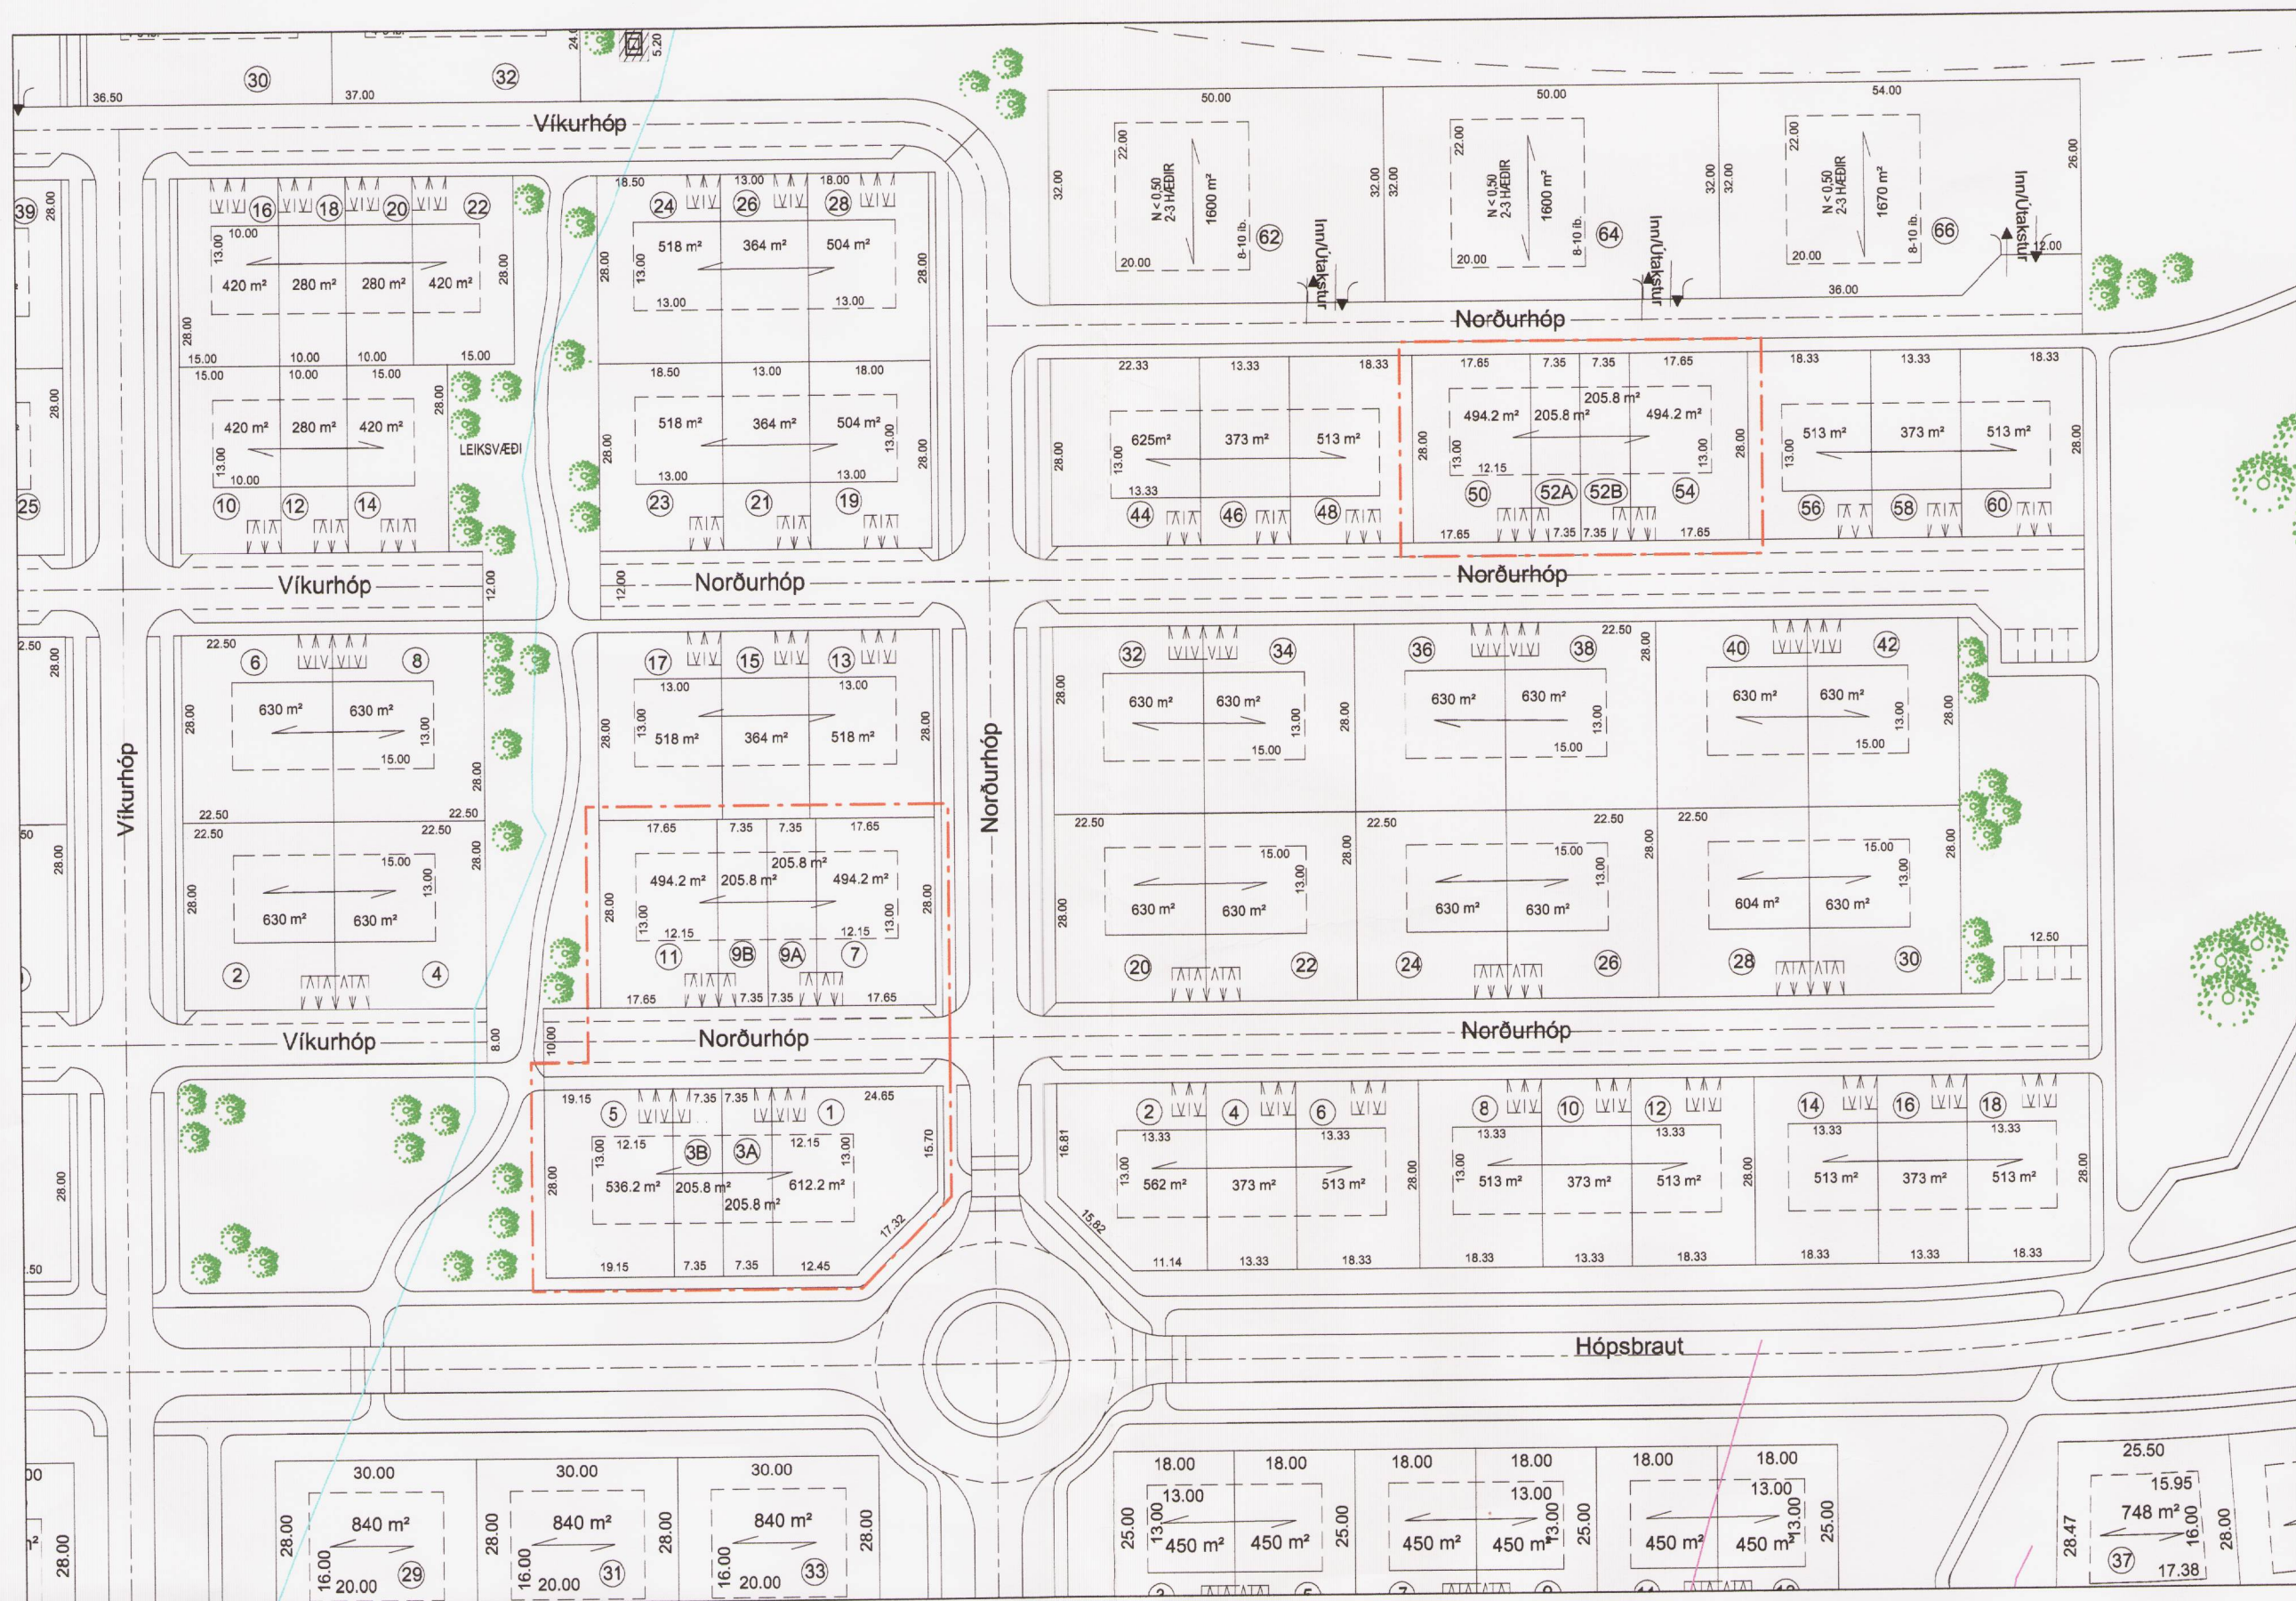

Breytt deiliskipulag

mkv. 1:1.000

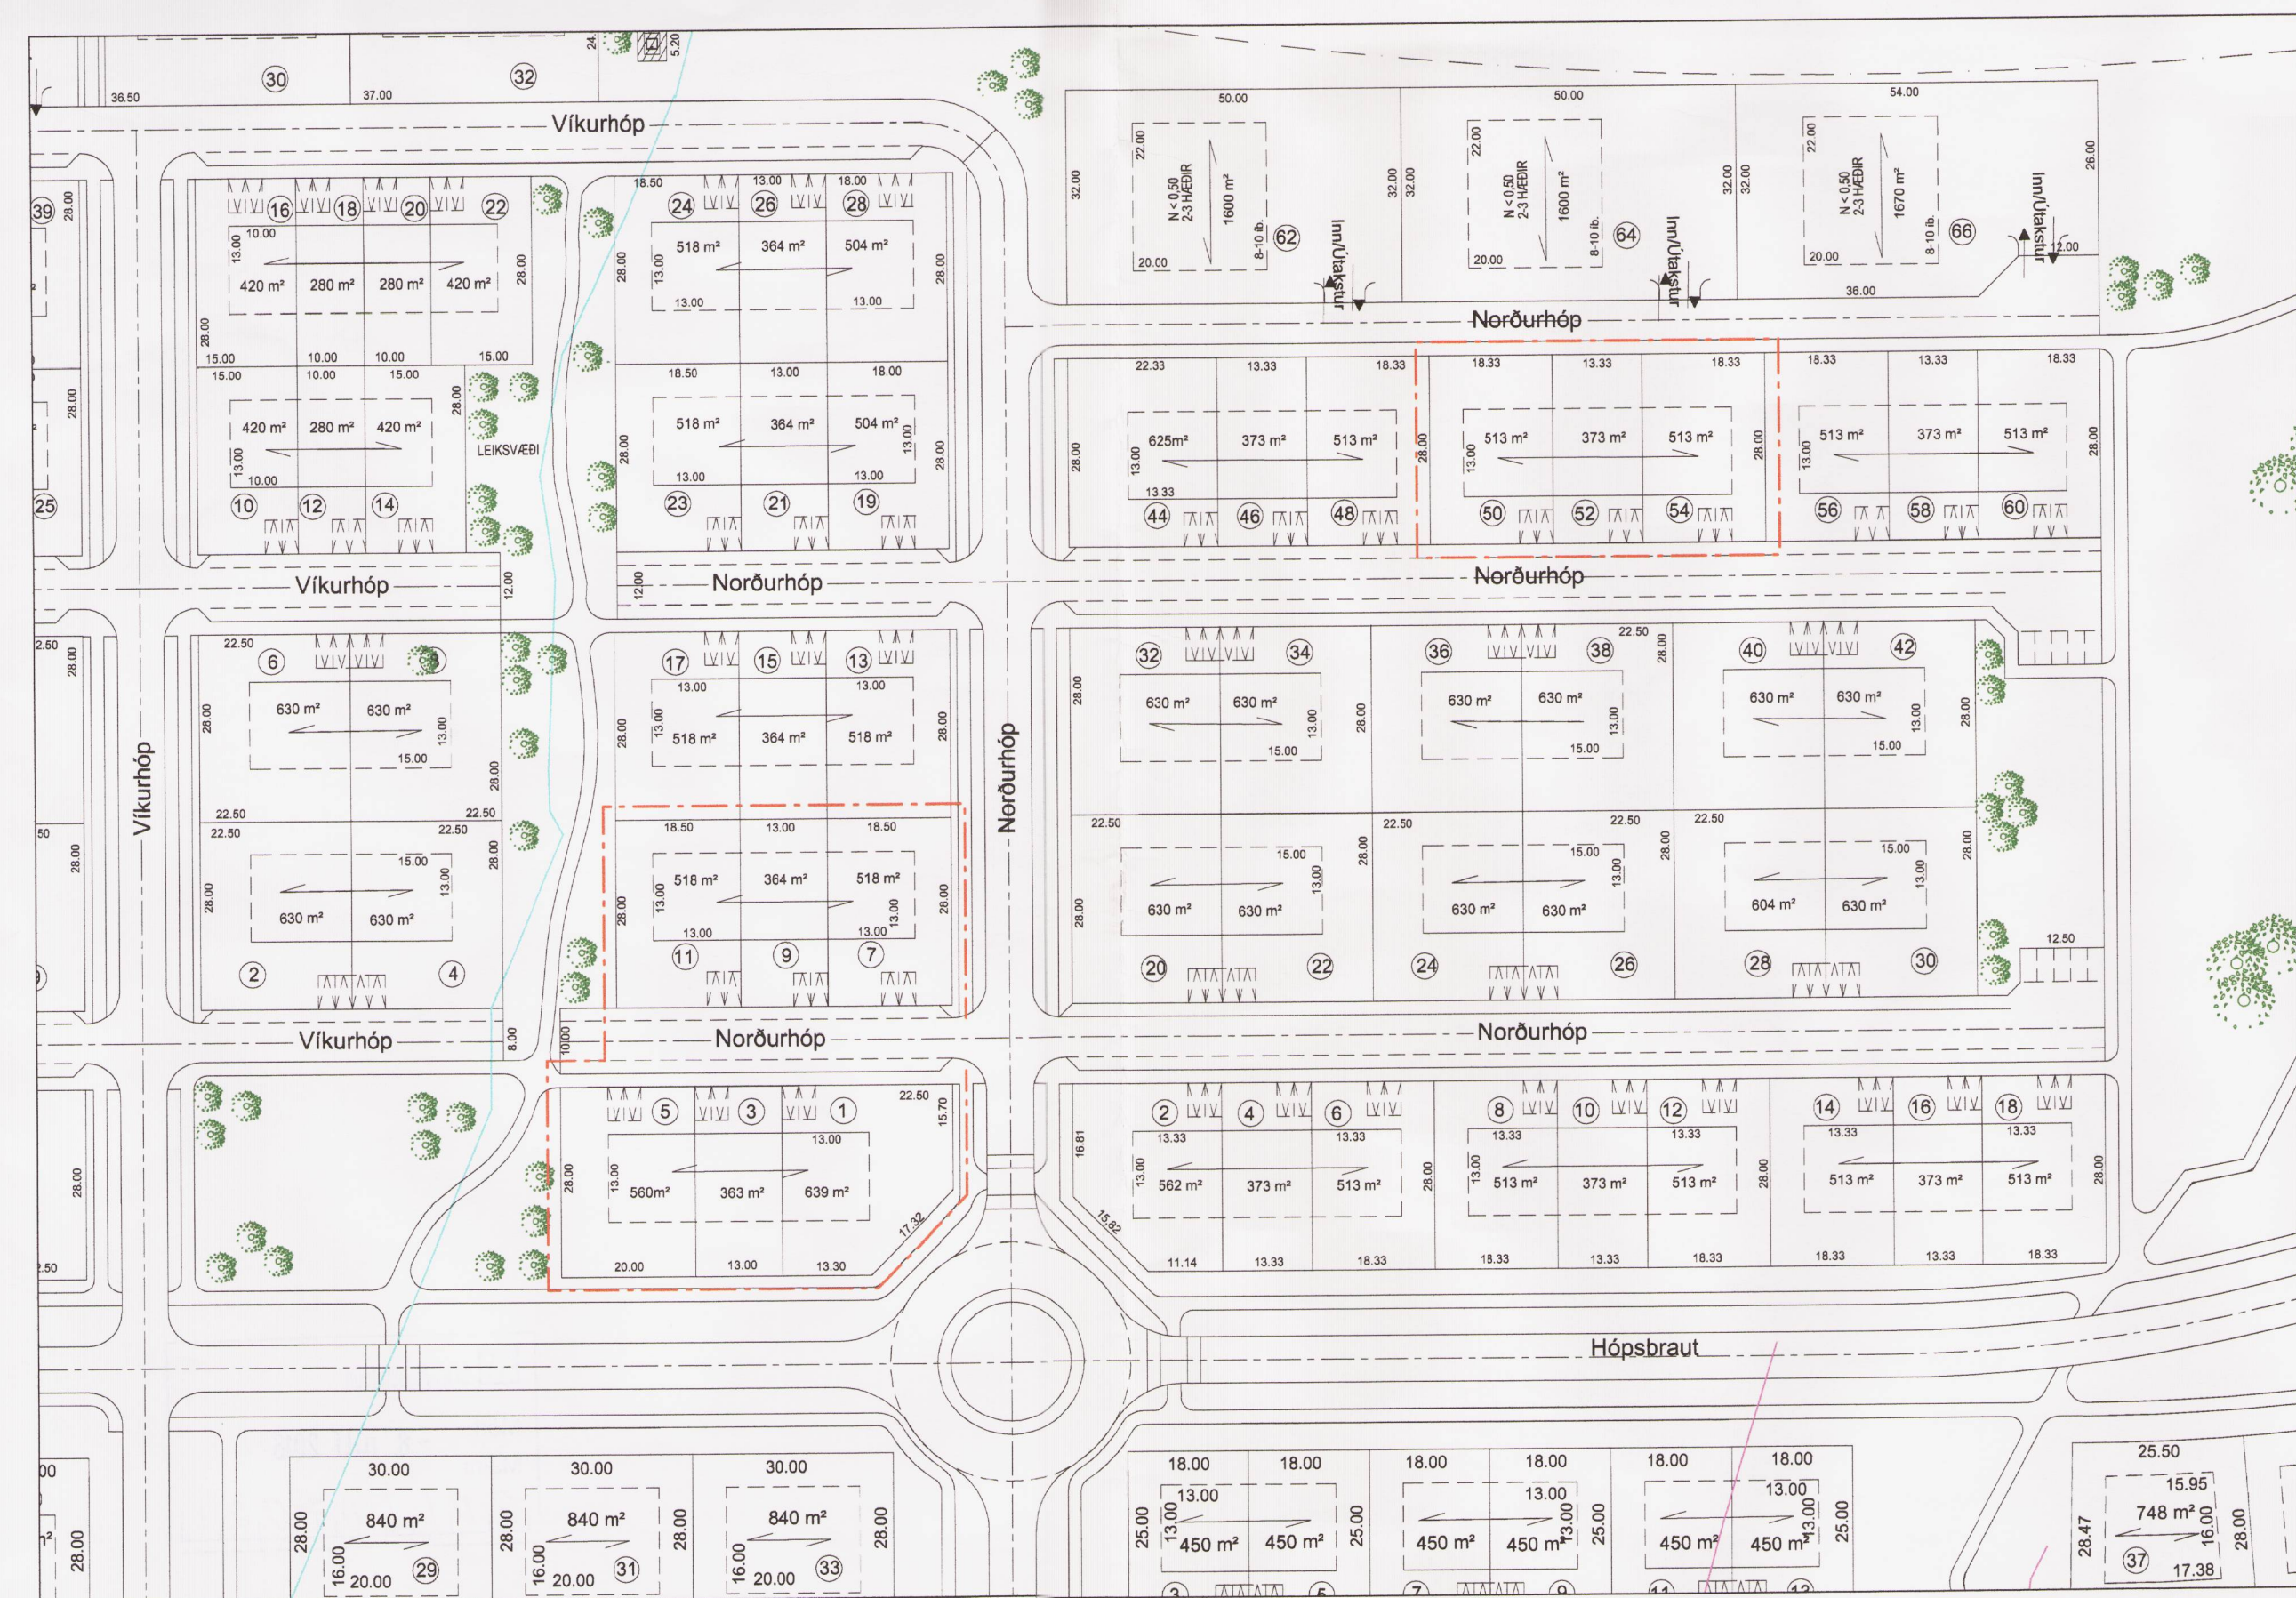

Gildandi deiliskipulag, skipulagið öðlast gildi 12. des. 2006

mkv. 1:1.000



GRINDAVÍK
Tillaga að óverulegri breytingu á deiliskipulagi
norðan Hópsbrautar

Deiliskipulagsuppráttur
Yfirlitstekning kvarði 1:1000
Frumstærð blaðs A1

Staðsetning skipulagstillögu



Aðalskipulag Grindavíkur 2010-2030
Þéttbýlisuppráttur samþykktur 25.05.2012

Greinagerð og skilmálar

Almennir skilmálar.
Mæliblód sýna nákvæmar stærðir lóða, lóðarmörk, byggingareiti
húsa, fjölda bílastæða og kvæðir á lóðum.
Frágangur lóðar skal koma fram á byggingamefndarteikningu.
Byggingar skulu standa innan byggingarreita.

Afmörkun skipulagssvæðis

Tekið fyrir tillaga að breytingu á deiliskipulagi norðan Hópsbrautar.
Tillaga að breytingum er eftirfarandi lóðir við Norðurhóp 1-3-5 og
7-9-11 verða 1-3A-3B-5 og 7-9A-9B-11 og verða fjórbýli í stað
þrívílis, einnig er tillaga að breytingu á lóðum við Norðurhóp
50-52-54 sem verða 50-52A-52B-54 og verða einnig fjórbýli í stað
þrívílis.

Íbúðir verði 95-158 m² með og án bílageymslu.


Bílastæði

Bílastæði á lóð verða 2 stæði fyrir hvert hús með bílageymslu og 1
fyrir íbúð án bílageymslu.

Skýringar:

- Sprunga með na-nv stefnu
- Sprungur yfir hraunhellum
- Mörk skipulagssvæðis
- Lína dregin ca. 2 m utan marka
- Stefna mænís
- Byggingarreitur
- Bílastæði


Lykilmynd

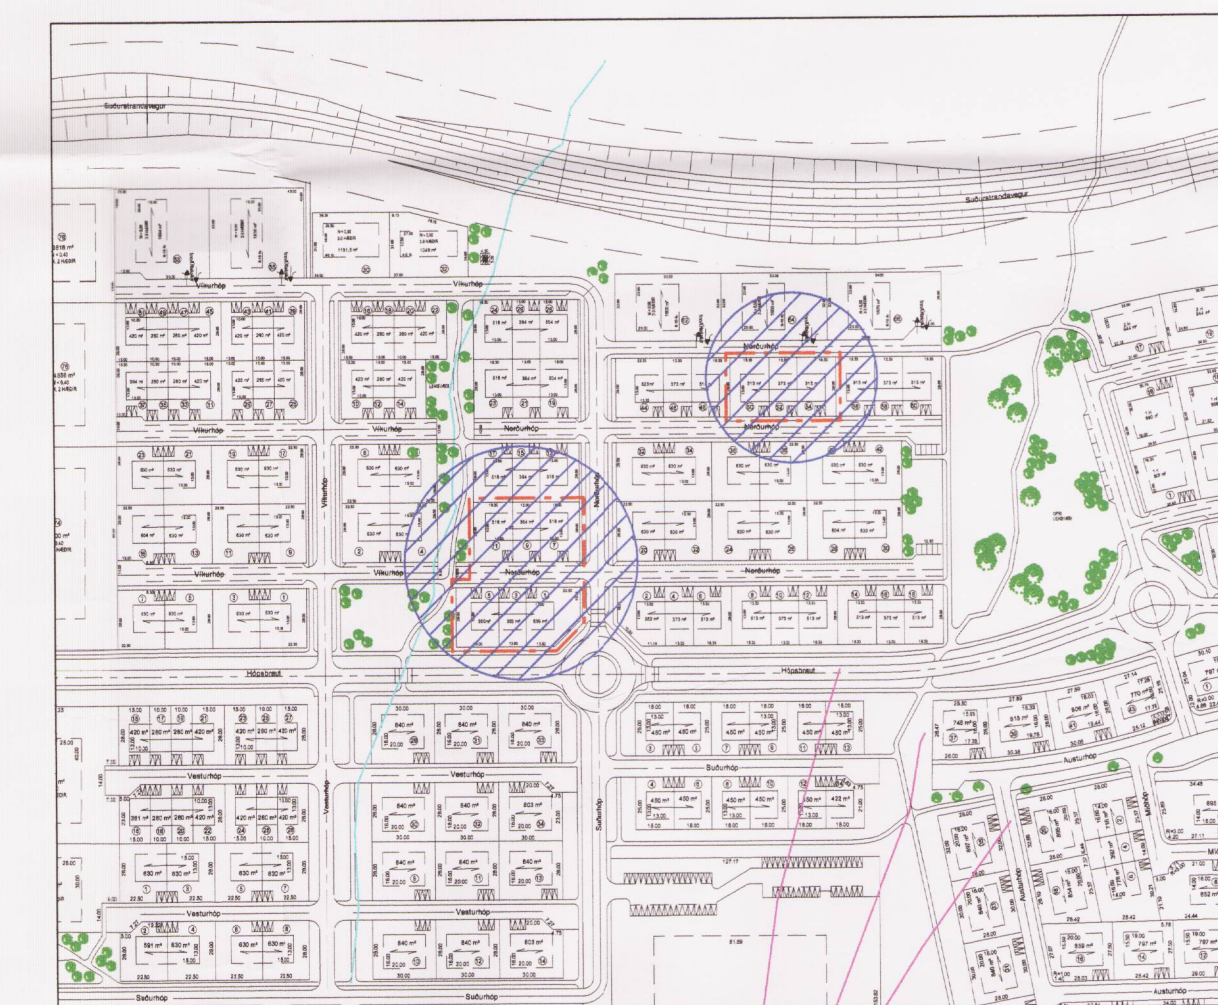

Breyting á deiliskipulagi þessu var samþykkt af bæjarstjórn Grindavíkur þann 5/7 2016
í samræmi við 2.mgr. 43. gr. skipulagslaga nr. 123/2010. Niðurstaða bæjarstjórnar hefur verið auglýst.

Björnsson

Breyting á deiliskipulagi þessu var auglýst í B-deild Stjórnartíðinda 2016

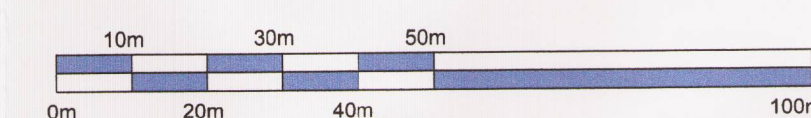

Hnitakerfi ISN 93
Kortagrunnur Ísgraf (uppréttar loftmyndir) VS.

Unnið í maí 2016 Ingibjörg Björnsson

