


Hluti gildandi deiliskipulags, samþykkt í Borgarráði 11. desember 2008
1:500

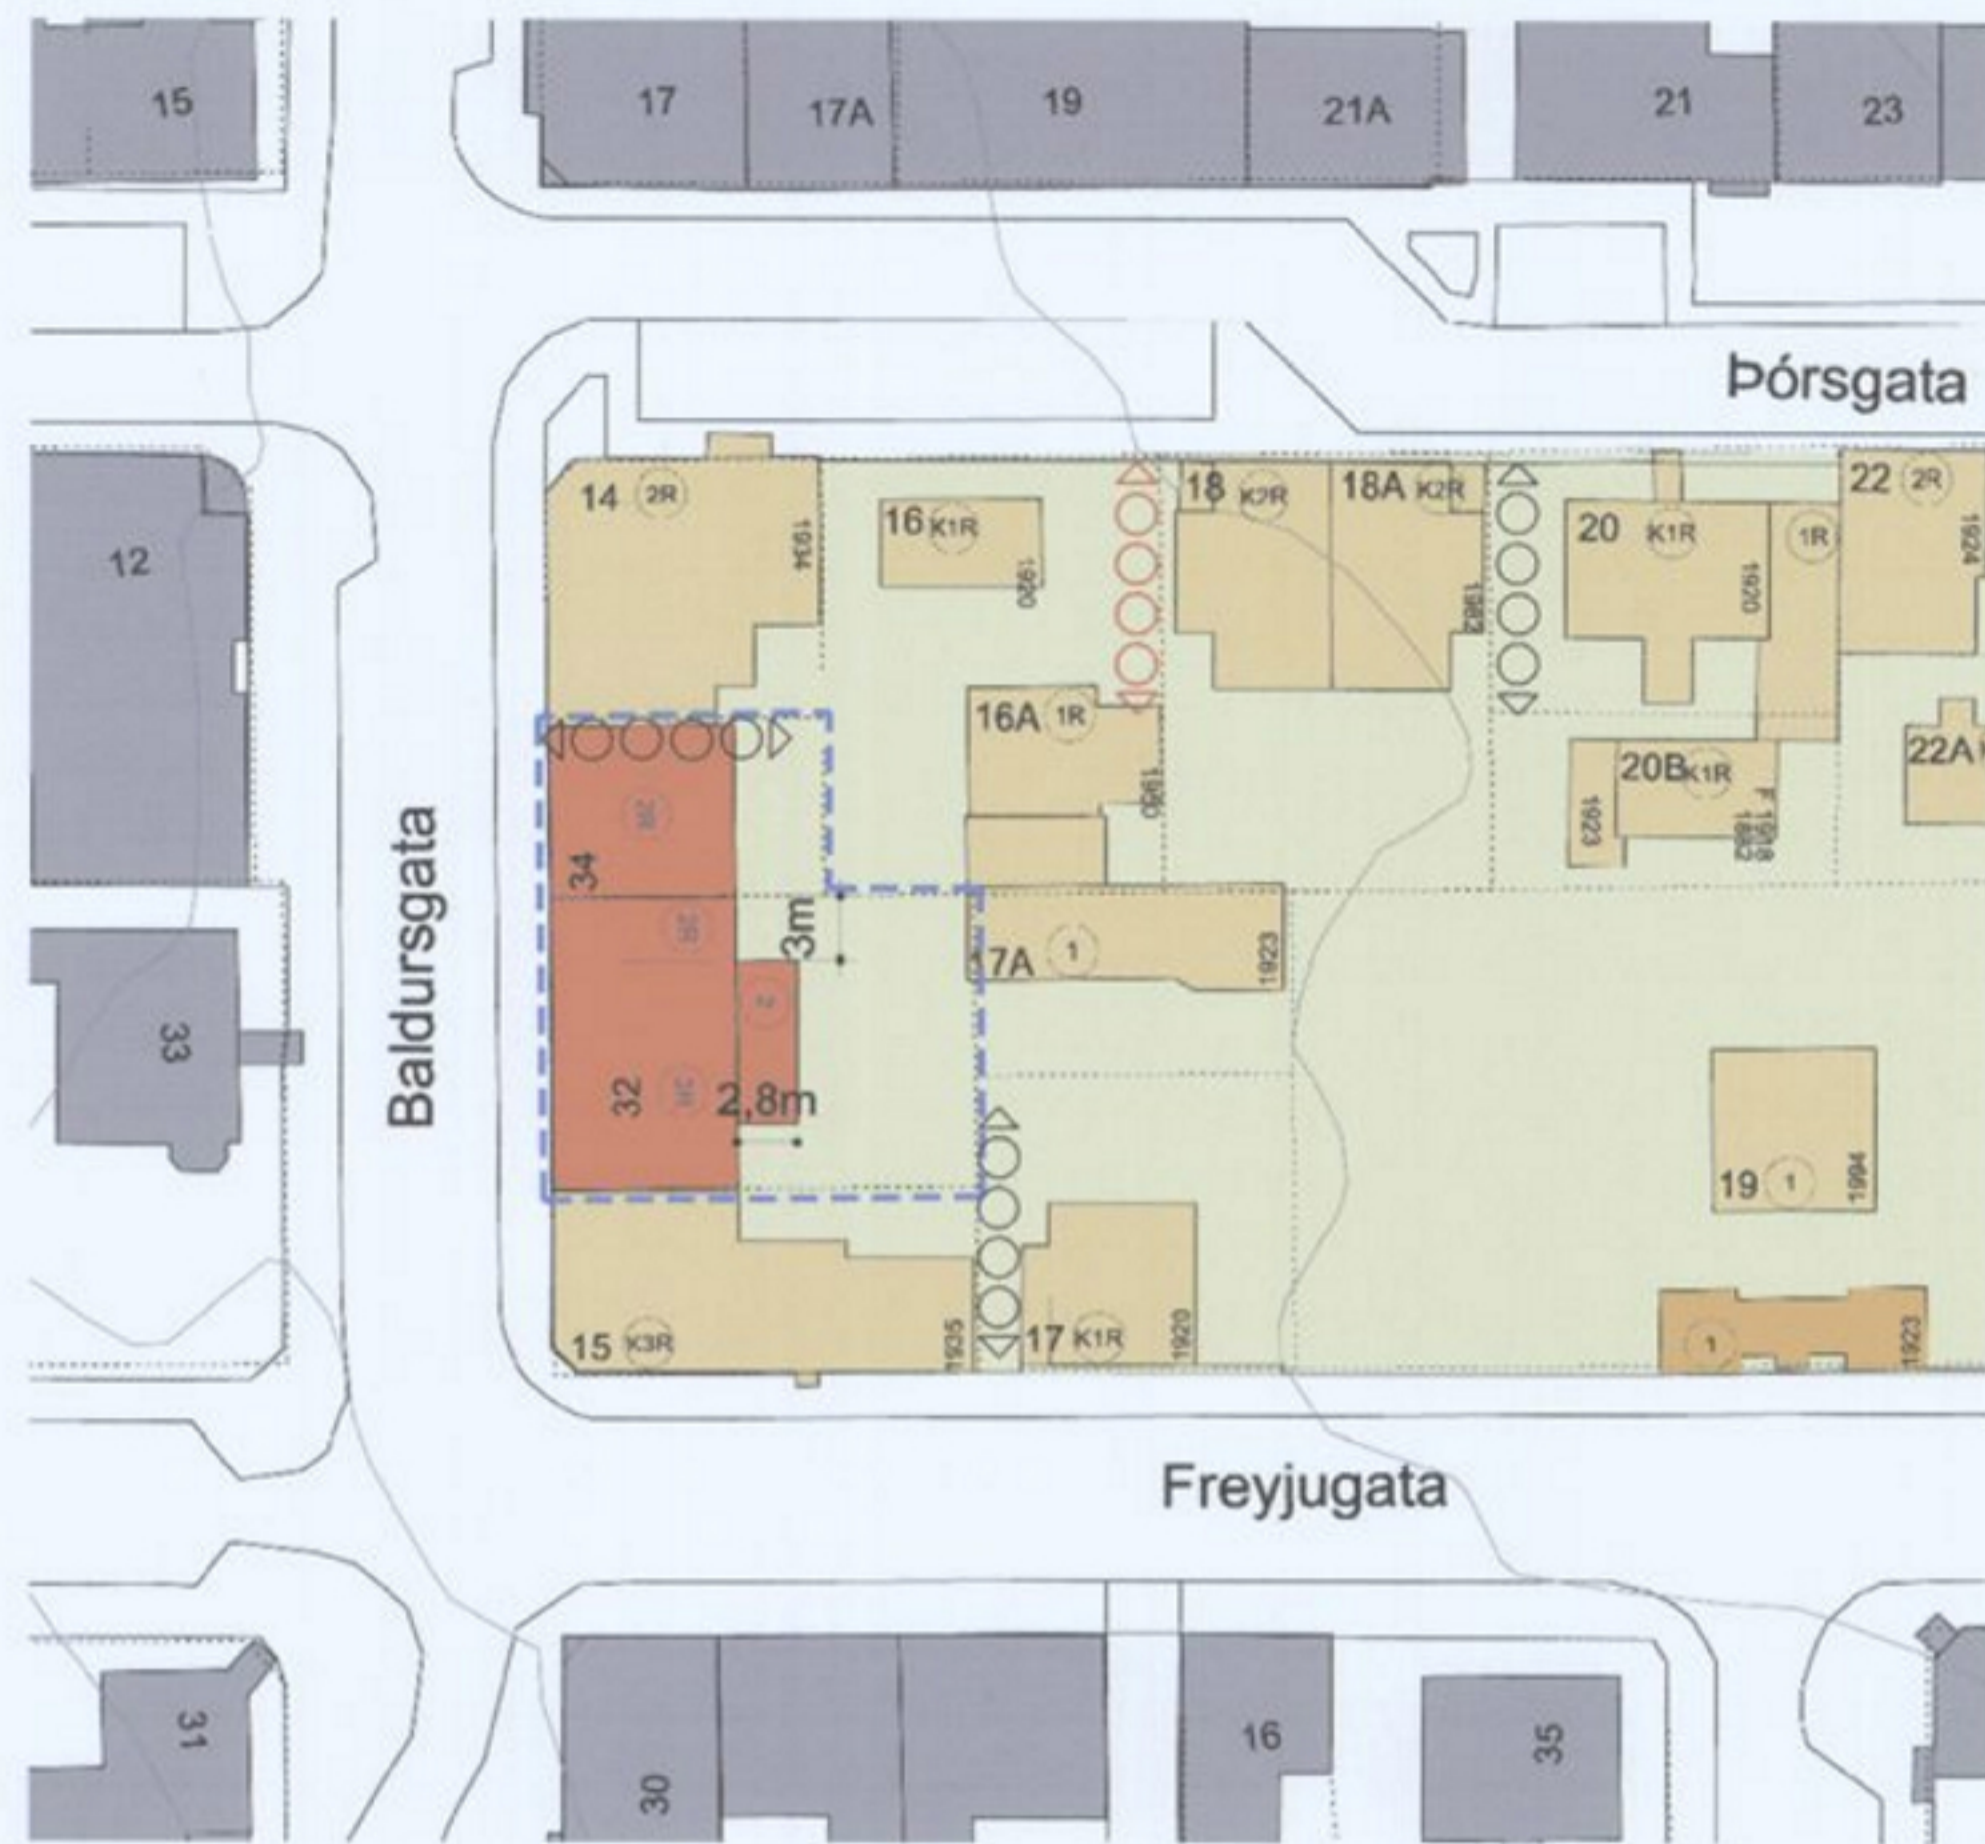

Tillaga að breyttu deiliskipulagi Baldursgötu 32 og Baldursgötu 34
1:500

GREINARGERÐ:

Eftirfarandi breytingar eru gerðar á Baldursgötu 32 og 34:

Baldursgata 32: Breytingin felur í sér að mænishæð Baldursgötu 32 hækkar um 60 cm frá núverandi mænishæð Freyjugötu 15 og hæð þakbrúnar hækkar um 15 cm yfir hæð núverandi þakbrúnar Freyjugötu 15.

Baldursgata 34: Leyfileg hæð á þakbrún Baldursgötu 34 hækkar um 100 cm og verður því 130 cm hærrí en núverandi hæð þakbrúnar Þórsögútu 14.

Nýtingarhlutfall Baldursgötu 32 hækkar úr 1,59 í 1,63, en nýtingarhlutfall Baldursgötu 34 lækkar úr 1,69 í 1,52.

GILDANDI SKILMÁLAR

Baldursgata 32
B 1921
Heimilt er að byggja við hús innan byggingarreits. Heimilt er að fjarlægja núverandi byggingu og byggja nýtt hús innan byggingarreits.
Heimilt er að byggja 3 hæðir og ris en 2 hæðir og ris að Baldursgötu 34. Einnig má byggja 2 hæða útbýggingu inn í garð. Ofan á útbýggingu í garð má koma fyrir óyfirbyggðum svölum. Mænishæð og hæð þakbrúnar má ekki vera hærrí en núverandi mænishæð og þakbrún á Freyjugötu 15. Nýtingarhlutfall er 1,59.

Baldursgata 34
B 1923
Heimilt er að byggja við hús innan byggingarreits. Heimilt er að fjarlægja núverandi byggingu og byggja nýtt hús innan byggingarreits. Heimilt er að byggja 2 hæðir og ris. Mænishæð má ekki vera hærrí en mænishæð á Þórsögútu 14. Hæð þakbrúnar má vera 30 cm hærrí en núverandi hæð þakbrúnar á Þórsögútu 14. Kvóð um aðgengi er á lóð skv. uppdrætti. Nýtingarhlutfall er 1,69.

BREYTTIR SKILMÁLAR

Baldursgata 32
B 1921
Heimilt er að byggja við hús innan byggingarreits. Heimilt er að byggja nýtt hús innan byggingarreits.
Heimilt er að byggja 3 hæðir og ris en 2 hæðir og ris að Baldursgötu 34. Einnig má byggja 2 hæða útbýggingu inn í garð. Ofan á útbýggingu í garð má koma fyrir óyfirbyggðum svölum. Mænishæð og hæð þakbrúnar má vera allt að 60 cm hærrí en núverandi mænishæð og 15 cm hærrí en þakbrún á Freyjugötu 15. Hámarks nýtingarhlutfall er 1,63.

Baldursgata 34
B 1923
Heimilt er að byggja við hús innan byggingarreits. Heimilt er að byggja nýtt hús innan byggingarreits. Heimilt er að byggja 2 hæðir og ris. Mænishæð má ekki vera hærrí en mænishæð á Þórsögútu 14. Hæð þakbrúnar má vera allt að 130 cm hærrí en núverandi hæð þakbrúnar á Þórsögútu 14. Kvóð um aðgengi er á lóð skv. uppdrætti. Hámarks nýtingarhlutfall er 1,52.

SKÝRINGAR

- MÖRK DEILISKIPULAGSBREYTINGAR
- BYGGINGAR Í NÁGRENNI
- NÚVERANDI BYGGINGAR
- LÓDARMÖRK
- NÝBYGGINGHÁMARKS BYGGINGARREITUR
- VERNDUN GÖTUMYNDAR
- VERNDUN BYGGDAMYNSTURS SKV. HÚSVERNDARSKRÁ REYKJAVÍKUR
- KVÓÐ UM AÐGENGI
- KVÓÐ UM AÐGENGI - TILLAGA
- 1KR HÆÐ/KJALLARI/RIS
- 1900 BYGGINGARÁR
- (F 1918) BYGGT FYRIR 1918



Götumynd Baldursgötu, gildandi deiliskipulag
1:500



Götumynd Baldursgötu, tillaga að breyttu deiliskipulagi
1:500



HLUTI AÐALSKIPULAGS REYKJAVÍKUR 1998-2016

BALDURSGÖTUREITUR

reitir 1.186.3

0 5 10 20 30 40 50m

Deiliskipulagsbreyting þessi, sem fengið hefur meðferð í samræmi við ákvæði 2. mgr. 43. gr. skipulagslaga nr. 123/2010, var samþykkt í/á Umhverfis- og skipulagsháttum þann 27. nóv. 2013.

Tillagan var grenndarkynnt frá 9. okt. 2013 með athugasemdafresti til 6. nóv. 2013.

Auglýsing um gildistöku breytingarinnar var birt í B-deild Stjórnartíðinda þann 20. des. 2013.

Björn Atlán

Verkhelti:

BALDURSGÖTUREITUR
1.186.3

Verkhelti:

Deiliskipulagsbreyting fyrir Baldursgötu 32 og 34

Teiknúmer:

01

Mælikvæði:

1:500

Teiknað:

ra

Verknúmer:

12055

Útgáfudagur:

27. september 2013

Teiknislóð:

v:\1-fölbylshus\12055-baldursgata 32-34\12055-teikn\12055-deiliskipulag\12055-baldursgata



BOLHOLT 8 - 105 REYKJAVÍK
SÍMI: 570 5700 - FAX: 570 5701
arkthing@arkthing.is - www.arkthing.is

SIGURÐUR HALLGRÍMSSON,
HJÓRTUR PÁLSSON,

170753-3139 ARKITEKT
080152-4429 BYGG.FR.