



BREYTING Á DEILISKIPULAGI SKARÐSHLÍÐAR, 1.ÁFANGI.

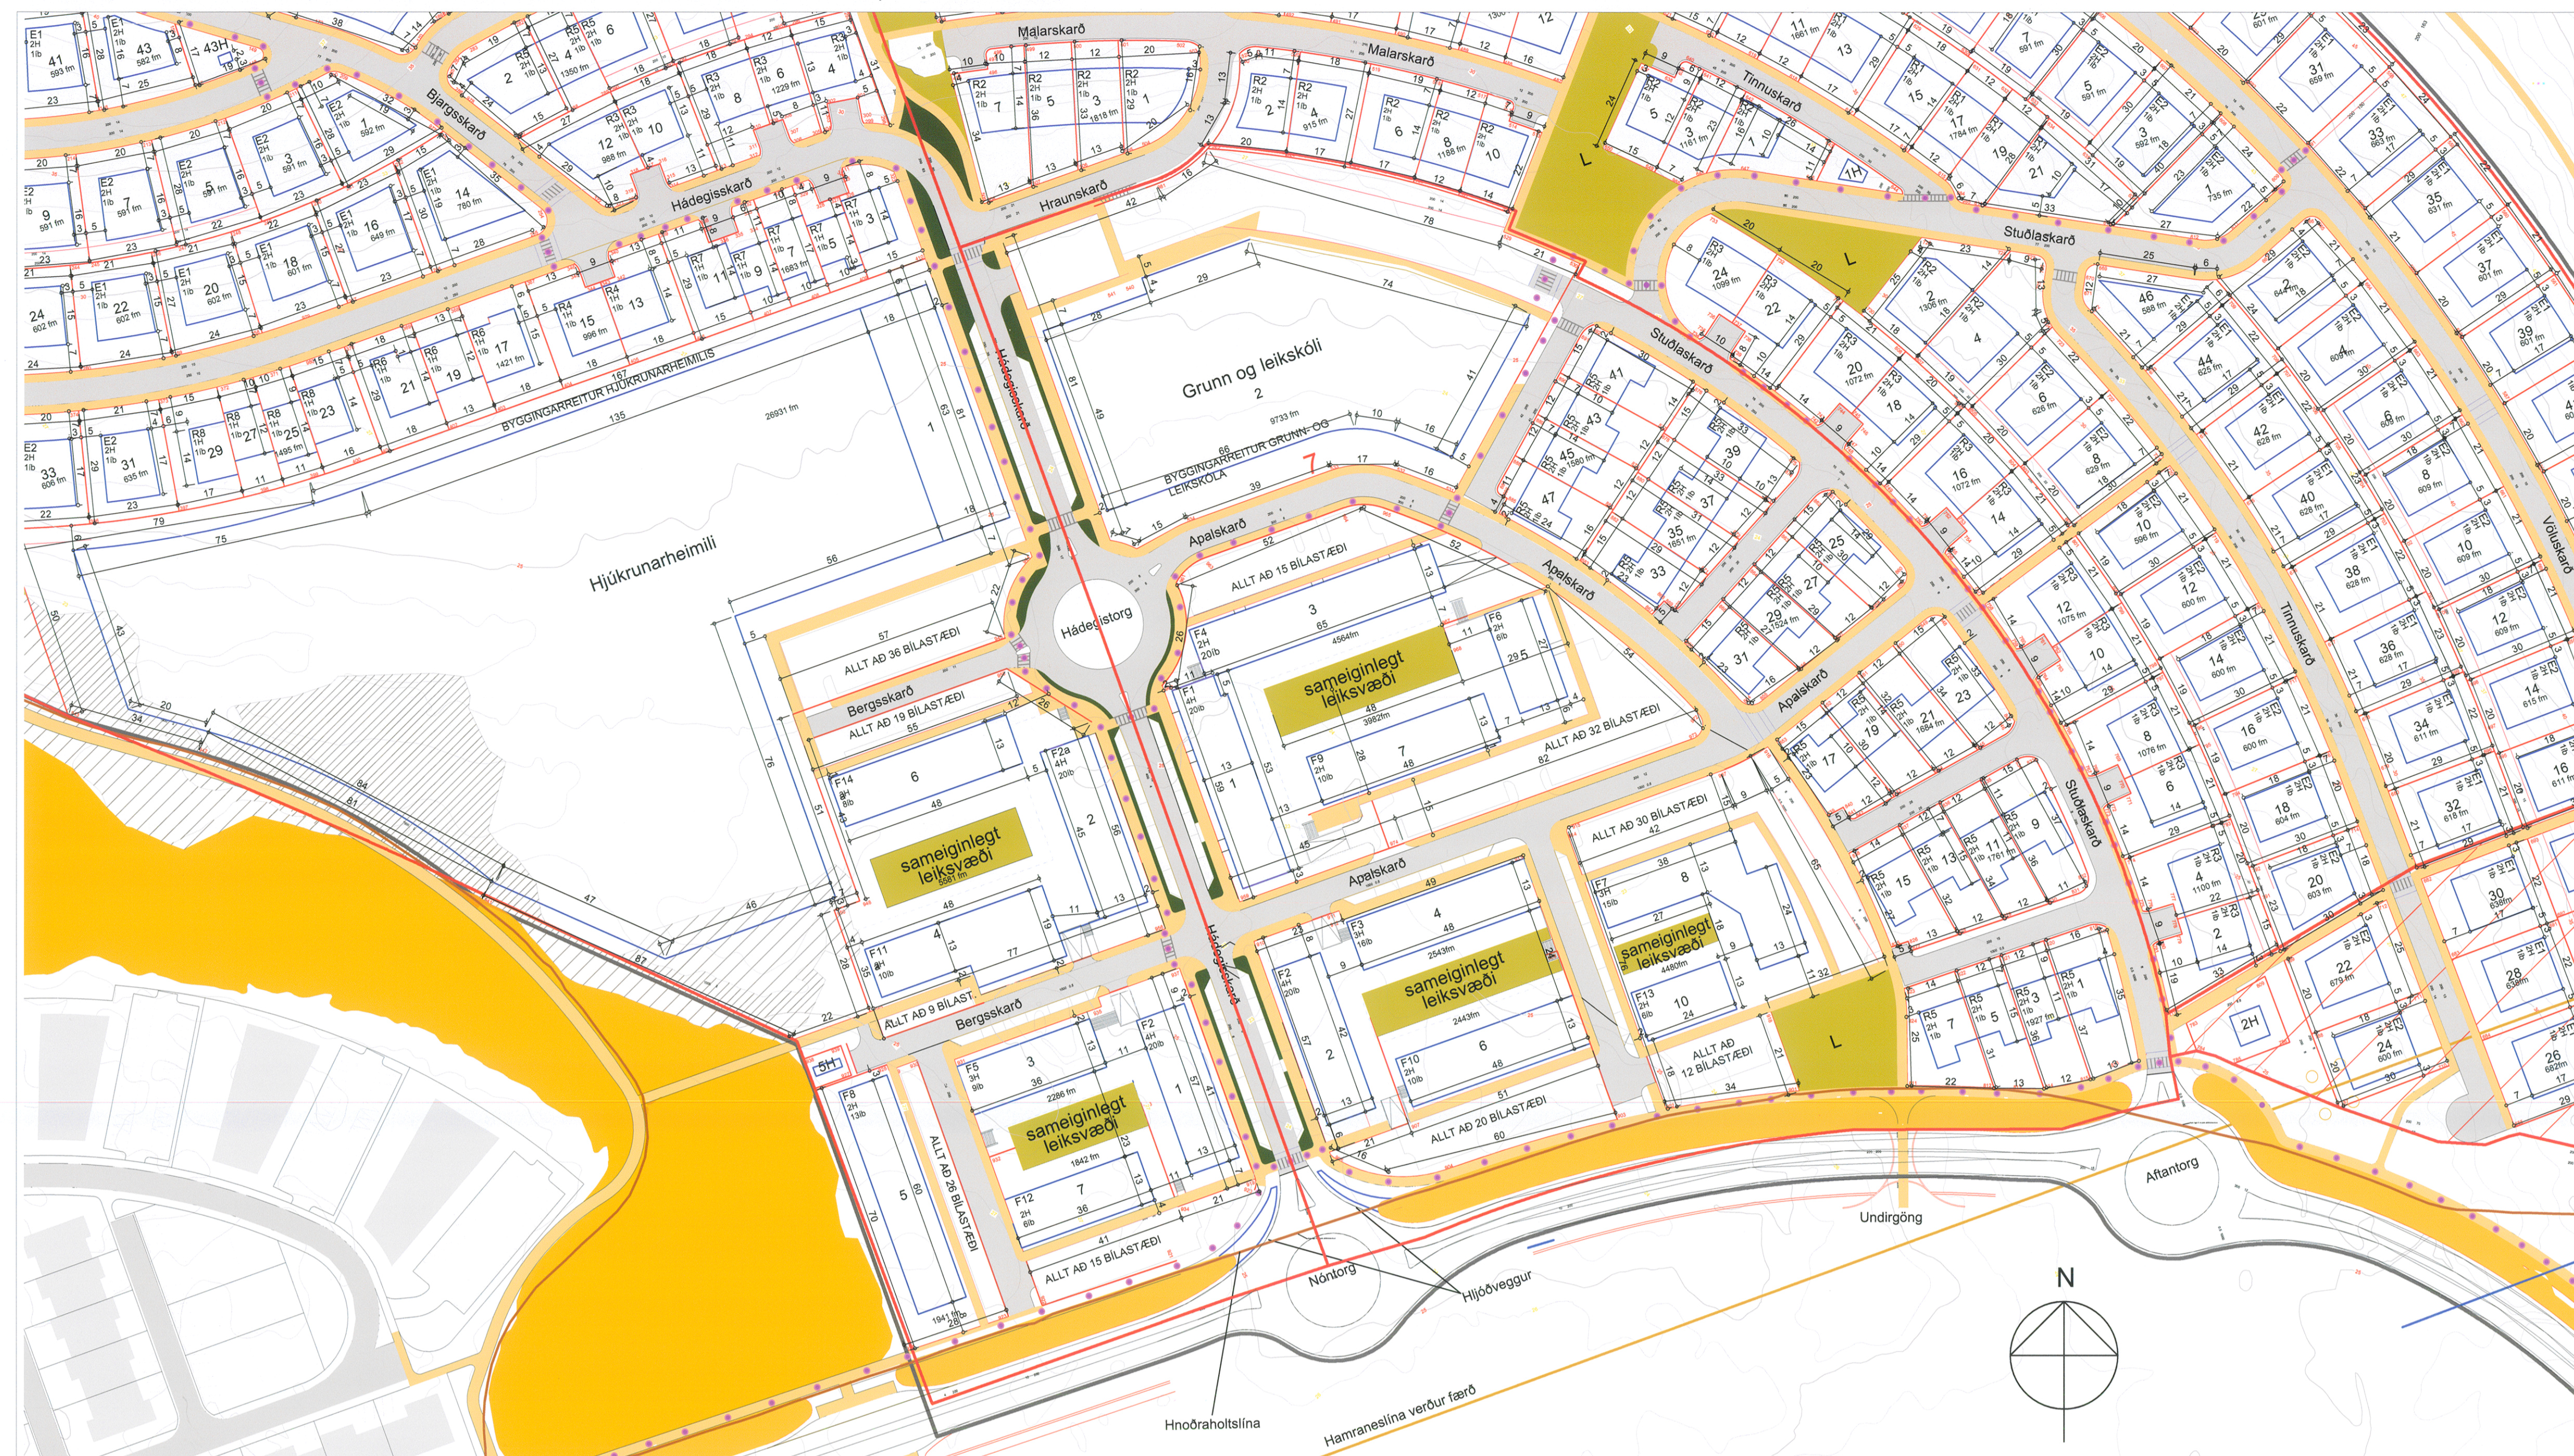

GILDANDI DEILISKIPULAG SKARÐSHLÍÐAR, HLUUTAMÝND MKV. 1:1000
SAMPYKKT. 10.06.2013

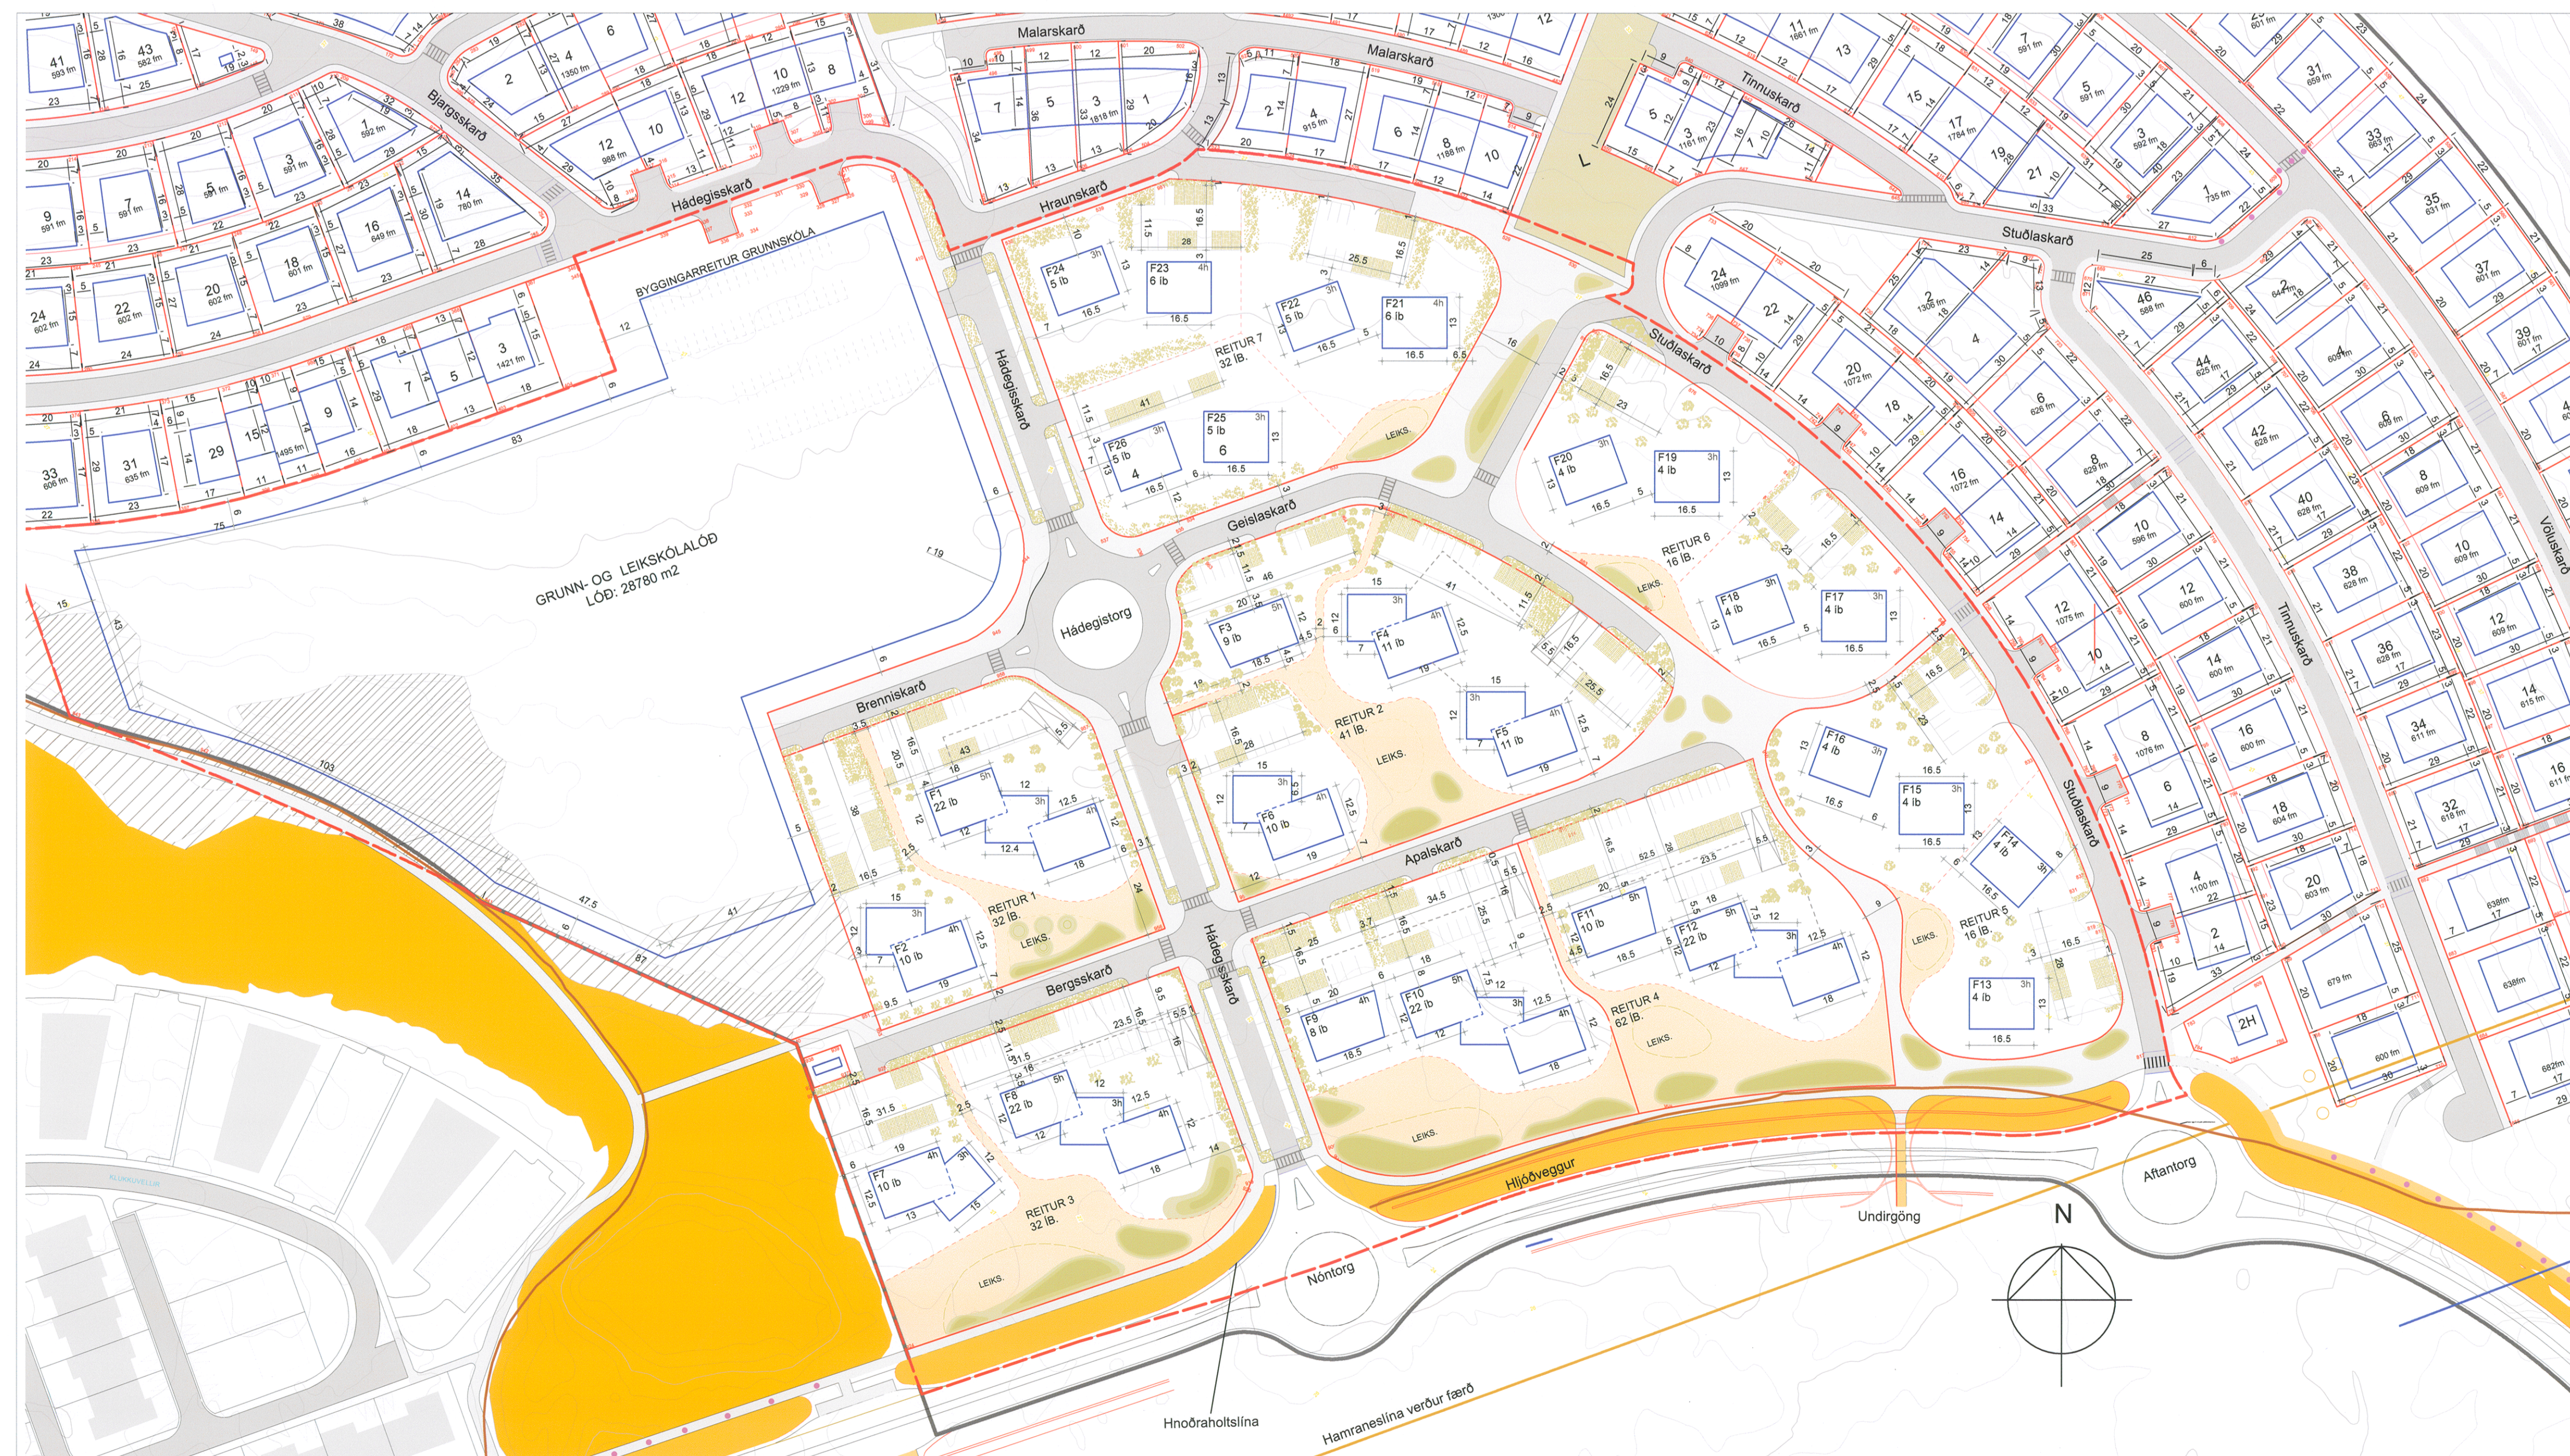

TILLAGA AÐ BREYTTU DEILISKIPULAGI SKARÐSHLÍÐAR, 1.ÁFANGI. MKV. 1:1000



HLUTI AÐALSKIPULAGS HAFNARFJARÐAR 2013-2025
STAÐSETNING SVÆÐISINS

SKÝRINGAR / TÁKN

- Afmörkun deiliskipulagsbreytinga
- Mörk skipulagssvæðs
- Lóðarmörk
- Byggingareitur/byggingarlína
- Brotalínan sýnir hvernig húsin tengjast hvort öðru
- Byggingareitur fyrir bílajakallara
- Bindandi byggingarlína
- Mörk hverfisvandar
- Hverfisvendi
- Götur
- Tröppur í gönguslag
- Göngustígur
- Höfðastígur
- Bilastæði
- Hraðhindranir
- Gangbraut
- Leiksvæði
- Hraunsvæði
- Ný hraunsvæði
- Hjúðmön
- Gróður
- Leiksvæði
- Sameiginleg lóð líða á reit
- Háspennulínur, Hammastelur, færðar
- Hraunholtalína í jarðstreng
- xxx fm Lóðarstærðir
- F Húsgörðir
- xH Vestlúðir

Núverandi heilunarsvæði fyrir rafstöð, loftlínur munu víkja skv. Aðalskipulag Hafnarfjarðar 2013-2025. Lóðir á heilunarsvæði Hammastelna (á áfangi) koma ekki til greiðsleika fyrir en loftlínur (Hammastelna línur 1 og 2) hafa víkið. Hraunholtalína er jarðstrengur. Heilunarsvæði hans er 2m. Lega hans kemur fram á deiliskipulagsupprættum.

SAMPYKKTIR:
DEILISKIPULAGSBREYTING PESSI SEM FENGID HEFUR MEÐFERD Í SAMRÆMI VÍÐ AKVÆÐI 2.MGR. 41. GR. SKIPULAGSLAGA NR. 123/2010. VAR SAMPYKKT Í SKIPULAGS- OG BYGGINGARRÁÐI

HAFNARFJARÐAR DANN. 10.08.2016
Hafnarfjarðarþorbær
F.H. SKIPULAGS- OG BYGGINGARRÁÐI HAFNARFJARÐAR
Skipulagsráðgjafi

OG Í BÆJARSTJÓRN HAFNARFJARÐAR DANN. 11.08.2016
Hafnarfjarðarþorbær
F.H. BÆJARSTJÓRN HAFNARFJARÐAR

AUGLÝSING UM GILDISTÖKU BREYTINGARINNAR VAR BIRT Í
B-EIÐELI STJÓRNARTÍÐINDA DANN. 20
SKIPULAGSSTOFNUN HEFUR FENGID PESSI GÖGN TIL
YFIRFERÐAR SKV. LÖGUM NR. 123/2010
DEILISKIPULAGSBREYTING PESSI ÖDLAST GILDI DANN:

FRAMKVÆMDA- OG SKIPULAGSÞJÓNUSTA
HAFNARFJARÐAR
BREYTT 25.01.2016

Hildur Ýr Ólafsdóttir arkitekt EPF-FAI
kt. 300876-5019 gsm. 696 0126 hildur@ydda.is

Hjördis Söley Sigurðardóttir arkitekt FAI
kt. 220376-3389 gsm. 820 4197 hjordis@ydda.is

Bygging & deiliskipulag:
Skarðshlíð 1. áfangi
BYGGINGARRÁÐI
1:1000@A1
19.02.2016
11.08.2016
11.08.2016

Ydda arkitektur
Ydda arkitektur ehf. Selvegur 2, 101 Reykjavík. kt. 680113 0840 www.ydda.is

Skipulagsvæði Skarðshlíð 1. Áfangi, lega og afmörkun

Svæðið er að mestu á flattendi og eru gömul tún með móm til jarðanna. Hrauntinga teygir sig inn í mitt flattendið. Búðir eru að leggja götur og ljósastaura og gert er ráð fyrir að ganga út frá þeim forsendum að mestu leyti við hönnu lóða og bygginga. Skipulagsvæði 1. áfangi er um 10.200 ha að stærð. Skipulagsmörkin eru sýnd á skipulagsupprætti.

Svæðið er nýbyggingarsvæði og liggur sunnan og vestan Ásfalls. Vesturmörk svæðisins liggja upp að íbúðarsvæði Valla 4 og 6 en er skilið frá þeim svæðum af hraunjaðri sem fellur undir Hverfisvendi í skilmálum fyrir deiliskipulag Valla 6. Að norðan og austan afmarkast skipulagsvæðið af hæð Skarðshlíðar en af Ásvallaþraut í suðri. Aðkoma akandi umferðar að svæðinu er um Ásvallaþraut.

Gatnakerfi og stígar

Aðkoma inn í hverfið er á tvo vegu um Ásvallaþraut. Vestari aðkoma er um Hádegisskárd, inn í miðju hverfisins, hin er austur um Stuðlaskárd og liggur nær hlöðinu. Hámarksþröð bifreiða innan hverfisins skal vera 30 km/kist. Hverfið tengist göngustigum um Grísanes og Ásfall auk þess að tengjast göngustigum um hverfisverndaða hrauntingu milli Valla 4 og 6. Svæðið tengist einnig göngustig meðfram Ásvallaþraut og undirgöngum undir hana.

Innan deiliskipulagsvæðisins er gert ráð fyrir greiðum gönguleiðum sem eru tengdar gangbrautum og gangstéttum við götur innan þess og tengir þannig svæðið innbyrðis.

Landslag og sérkenni

Heildaryfirbragð Skarðshlíðar feist í legu svæðisins sem liggur í skjóli á mót norðri og austri en opnun mót suðri og vestri. Landslag Skarðshlíðar er með tvennum hætti: Annars vegar er flattendi sem nær yfir um það bil helming þess og hins vegar eru brekkur sem umlykja svæðið mót norðri og austri. 1. áfangi Skarðshlíðar er á flattendinu. Sýnilegar hraunmyndanir eru óvenulegar á svæðinu en þó teygir flöt hrauntinga sig inn á það við Ásvallaþraut. Hæðarlega svæðisins er frá 24 til 47 metrum yfir sjávarmáli.

Jarðvegur er samkvæmt yfirborðskönnun þannig að á neðri hluta svæðisins þar sem flattendi er mest eru gömul tún með móm til jarðanna. Gróin hrauntinga teygir sig inn á mitt flattendið. Brekkurnar eru mör og hollgátr þar er einnig að finna lynnma og austar eru lágvaxnar hrísulur.

Meningarminjar

Fornleifarannsókn var gerð af Bygðasafni Hafnarfjarðar í janúar 2005. Þessar minjar voru síðan hritset inn á kort. Einu þekktu minjar á svæðinu eru grjóthlaðin skotbyrgi sunnan í Grísanesi. Minjar eru ekki fríbýstar. Vakir er athygli á að ef fornleifar finnast við framkvæmdir skal fylgja fylrimælum um 24. gr. laga nr. 80/2012 um menningarminjar.

Megininntak skipulagsbreytingarinnar

Ahersla er á heildræna sýn á Skarðshlíð. Garðar snúar til suðurs og bilastæði til norðurs. Grænt yfirbragð skal vera á milli bygginga og reits svæðisins. Útsvæði skulu vera fjöbreytt leik-, athafnar- og áningarsvæði. Stíganet er fyrir gangandi og hjólandi vegfarendur. Norðar íbúðarbyggðar við Bergskárd er grunn- og leikskóli.

Mæliblöð og hæðarblöð

Hafnarfjarðarþorbær gefur út mæli- og hæðarblöð á grundvelli deiliskipulagsins. Mæliblöð sýna nákvæmar stærðir lóða, lóðarmörk, byggingareiti húsa, bílajakallara, bindandi byggingarlínu, legu bilastæða og aðrar kvæðir ef einhverjar eru. Á hæðarblöðum er fjallað um kóta sem grunn fyrir skilmálum á hæðarsetningu bygginga. Viðmóti er gólfkóti fyrstu hæðar og er þá átt við hæð á efri brúu plötun eða burðarvirkis fyrstu hæðar.

Byggingarreitur/nýtingarhlutfall

Byggingarreitur og byggingarlína er sú sama og er táknuð með heilli línu. Byggingarreitur og bindandi byggingarlína eru sýnd á mæliblæði og deiliskipulagsupprætti og skulu byggingar fylla út í byggingarreitinn.

Húsvæggir í 3 m fjarlægð frá lóðarmörkum skulu uppfylla 60 mínútna brunaból. sbr. gildandi byggingarreglugerð. Uppgefnar hæðir mannvirkja í deiliskipulagi miðast við uppgæfnir gólfkóta (hæð á plötuburðarvirk) eins og hann er á upprætti án fráviksheildar samkvæmt kafla 4.2.