



Hluti Áðalskipulags Reykjavíkur 2010 - 2030

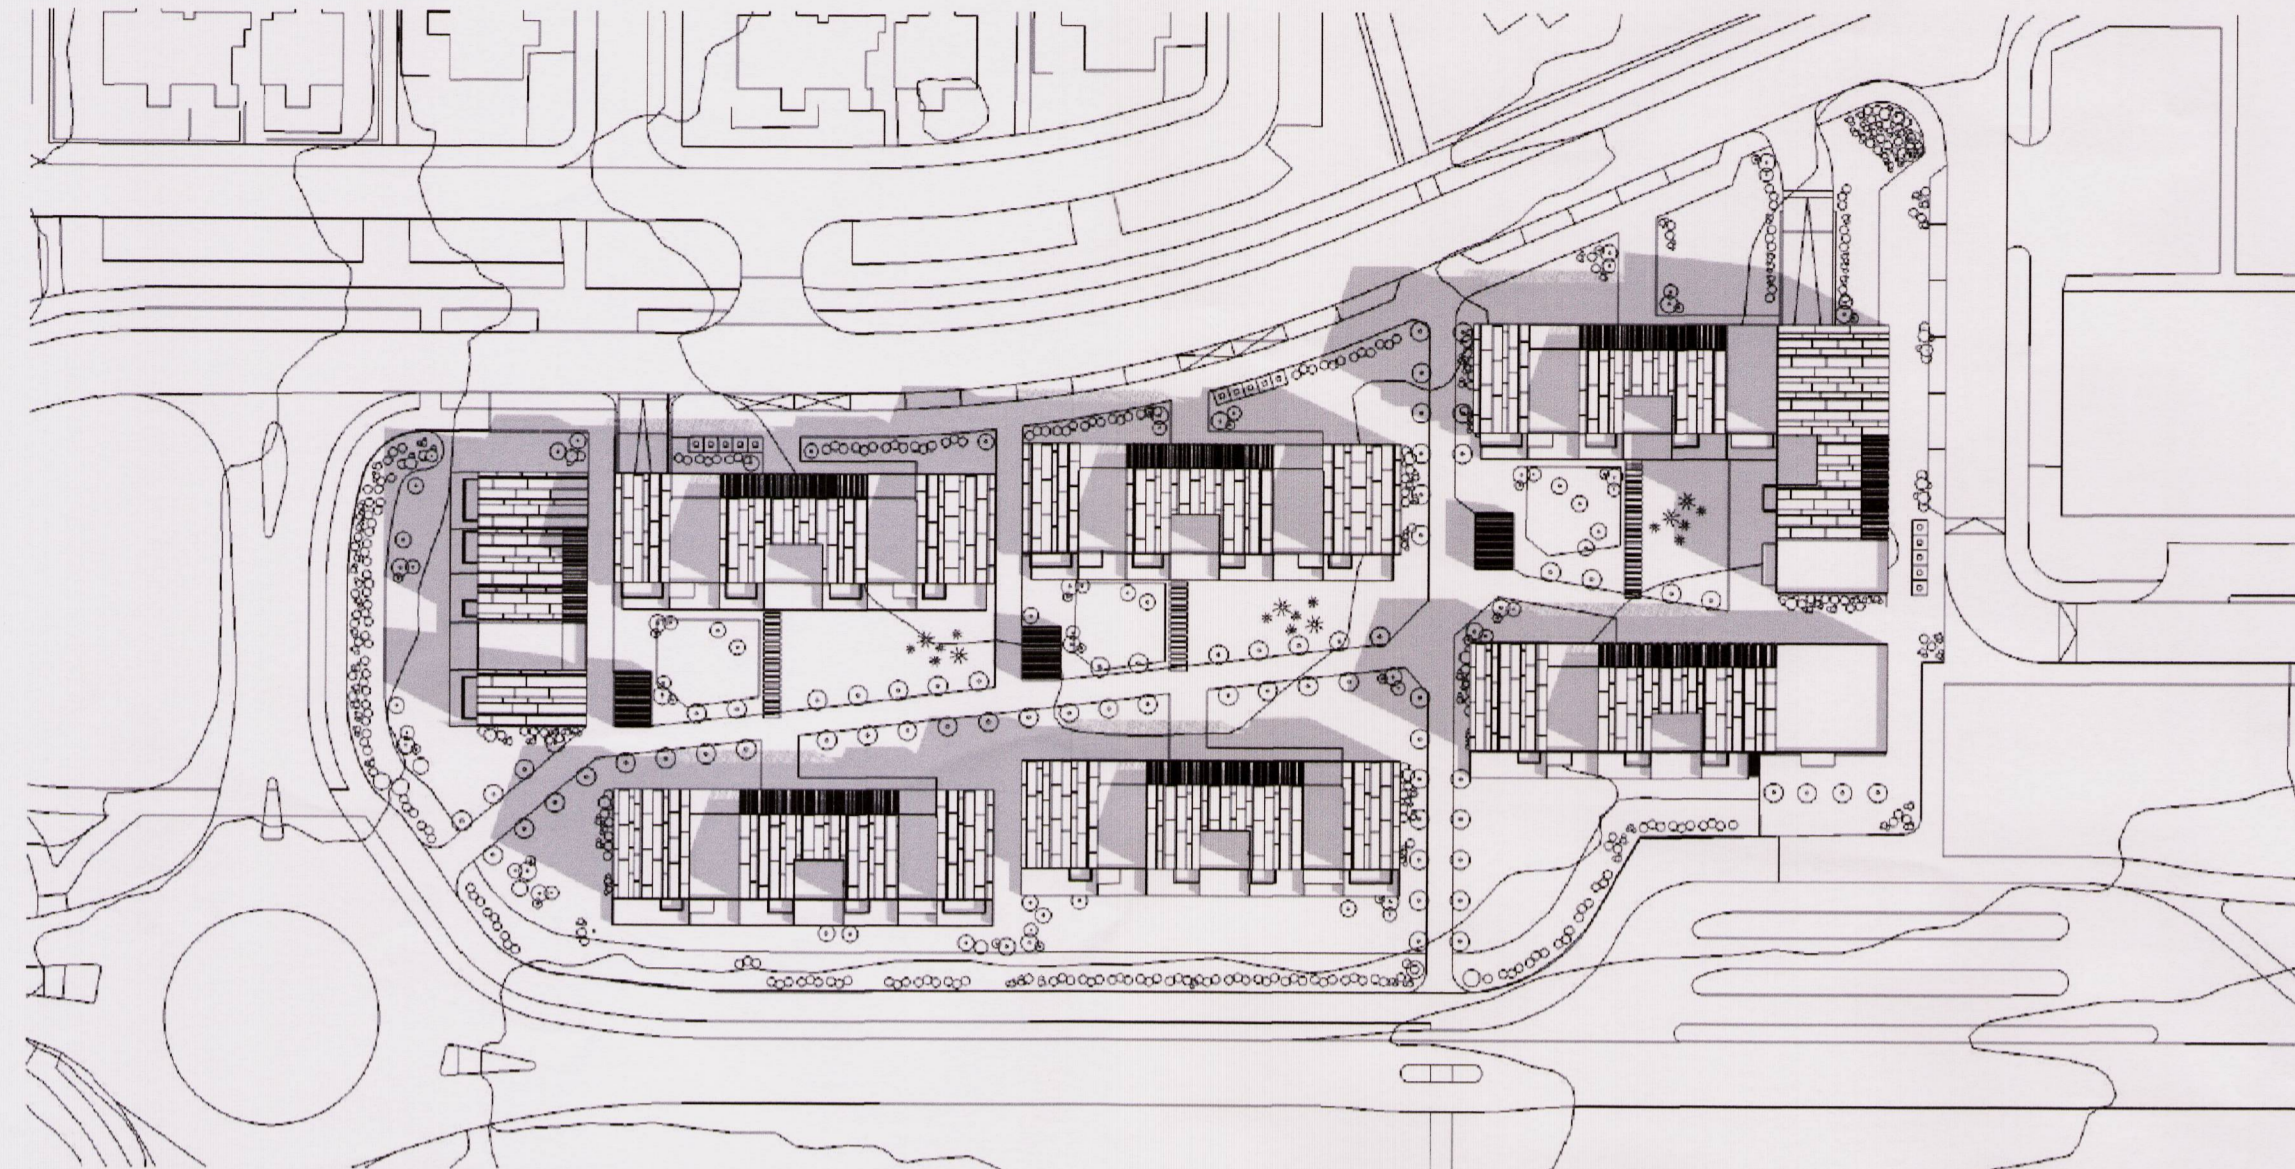


SUMARSÓLSTÖÐUR

kl.09:00

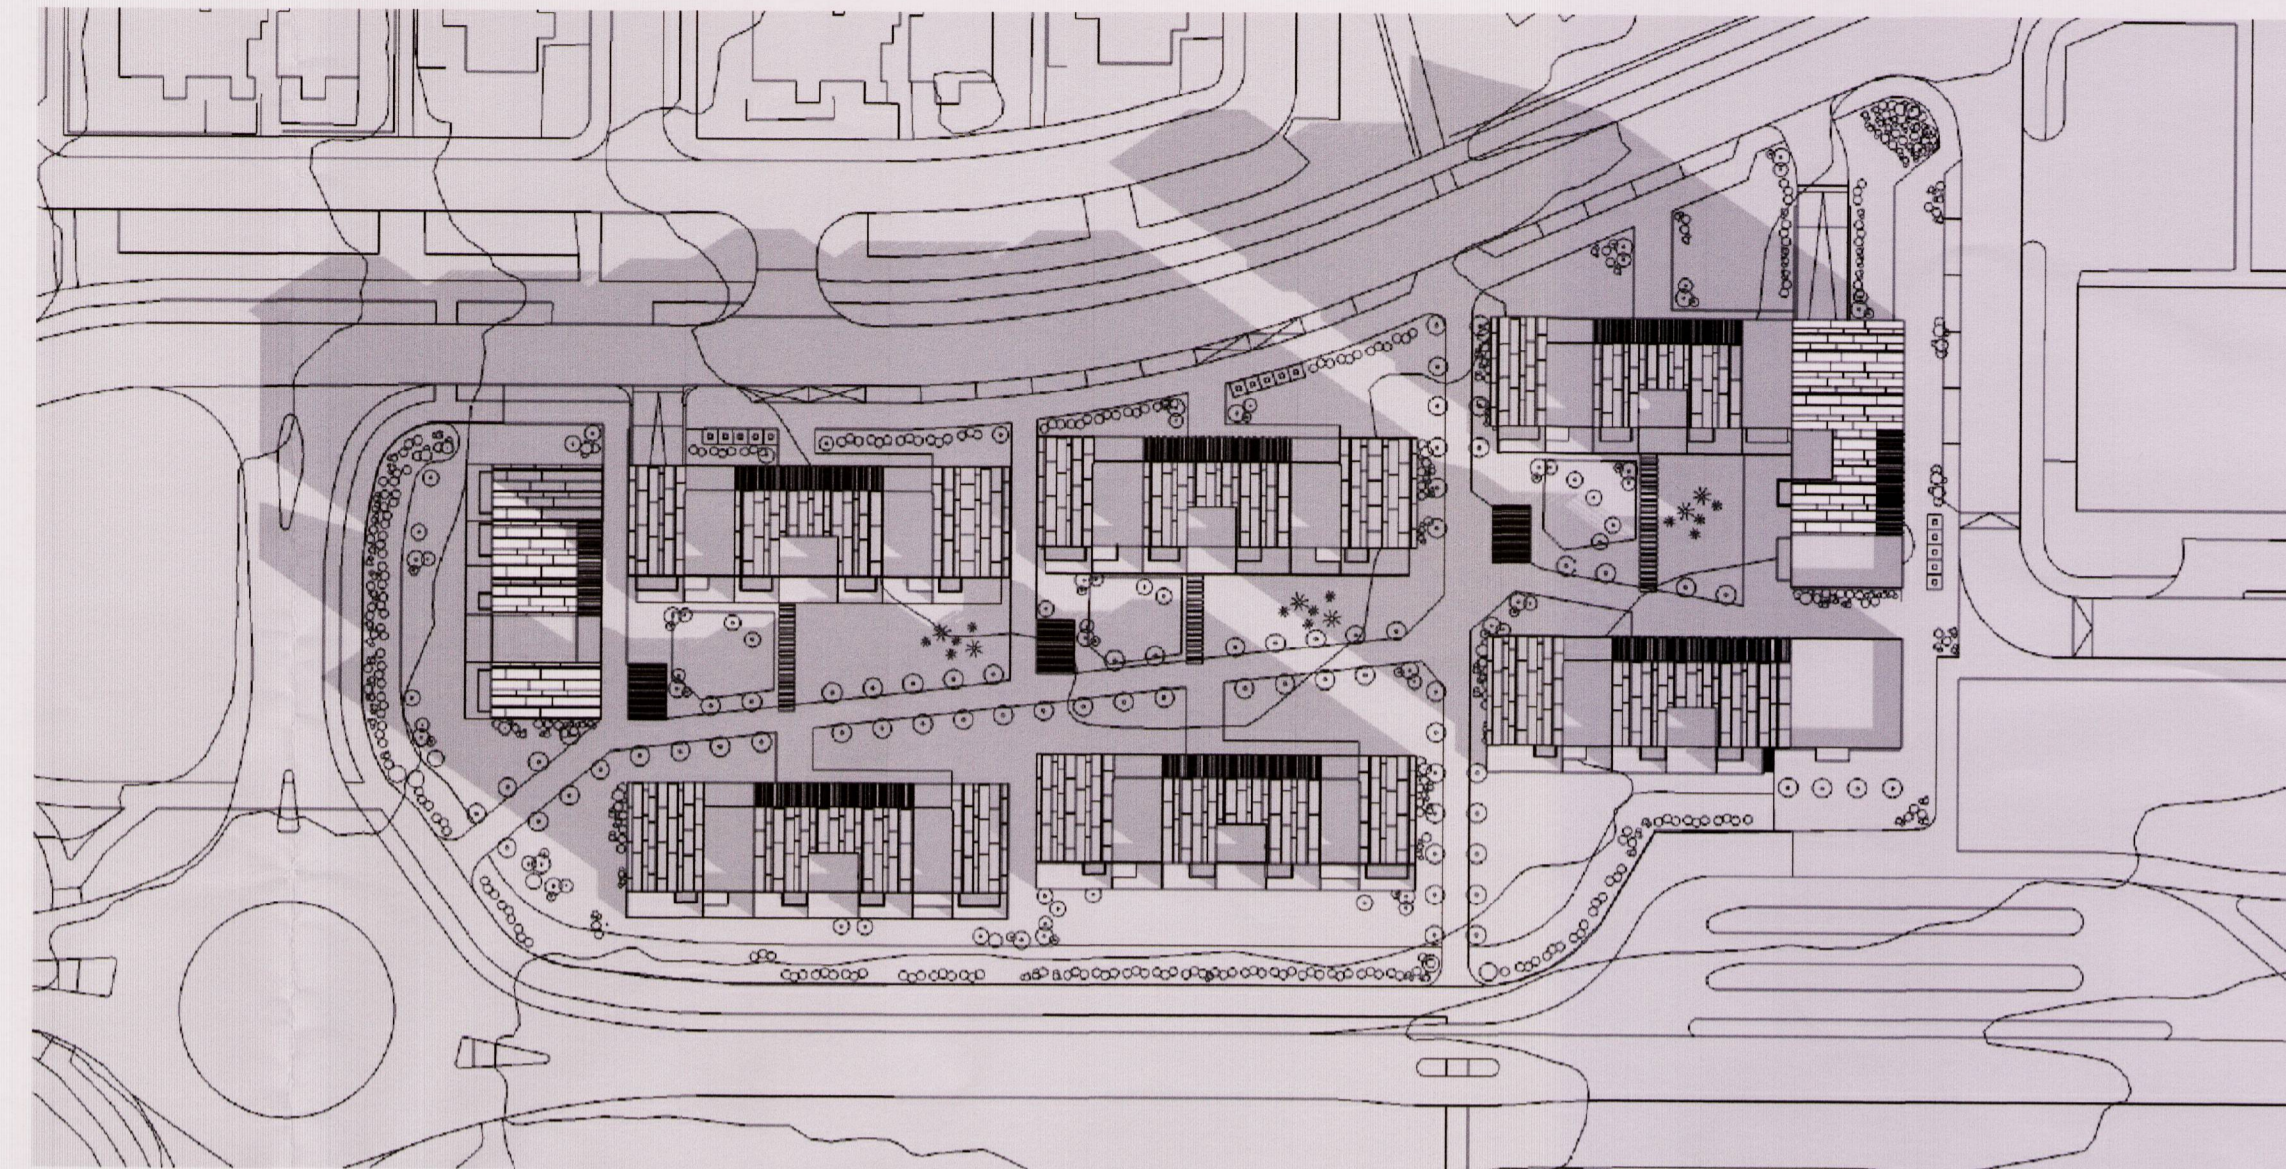


JAFNDÆGUR AÐ VORI OG HAUSTI

kl.09:00

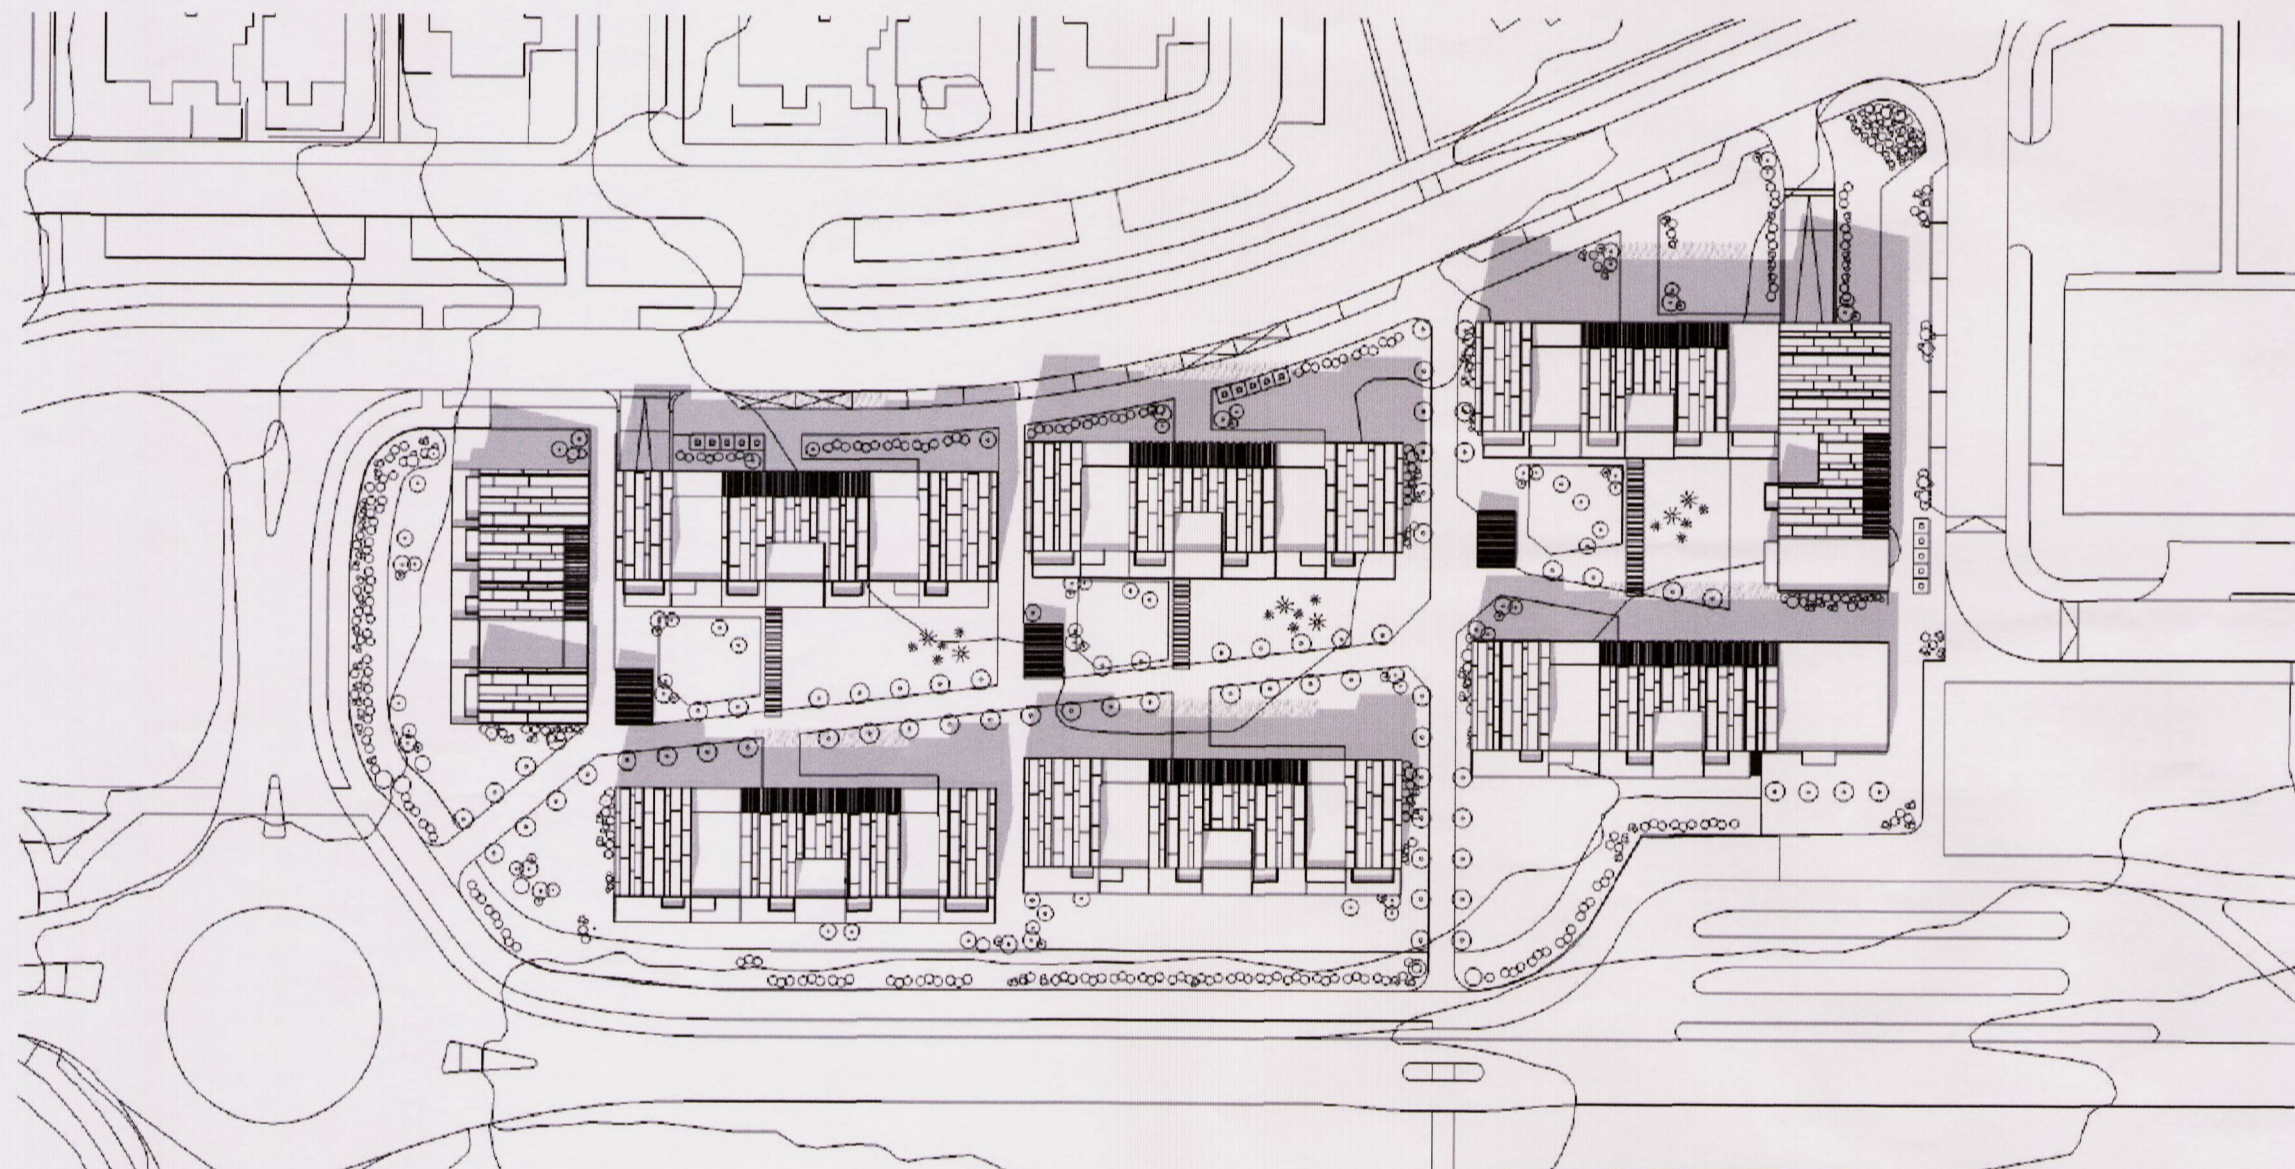


SUMARSÓLSTÖÐUR

kl.13:00

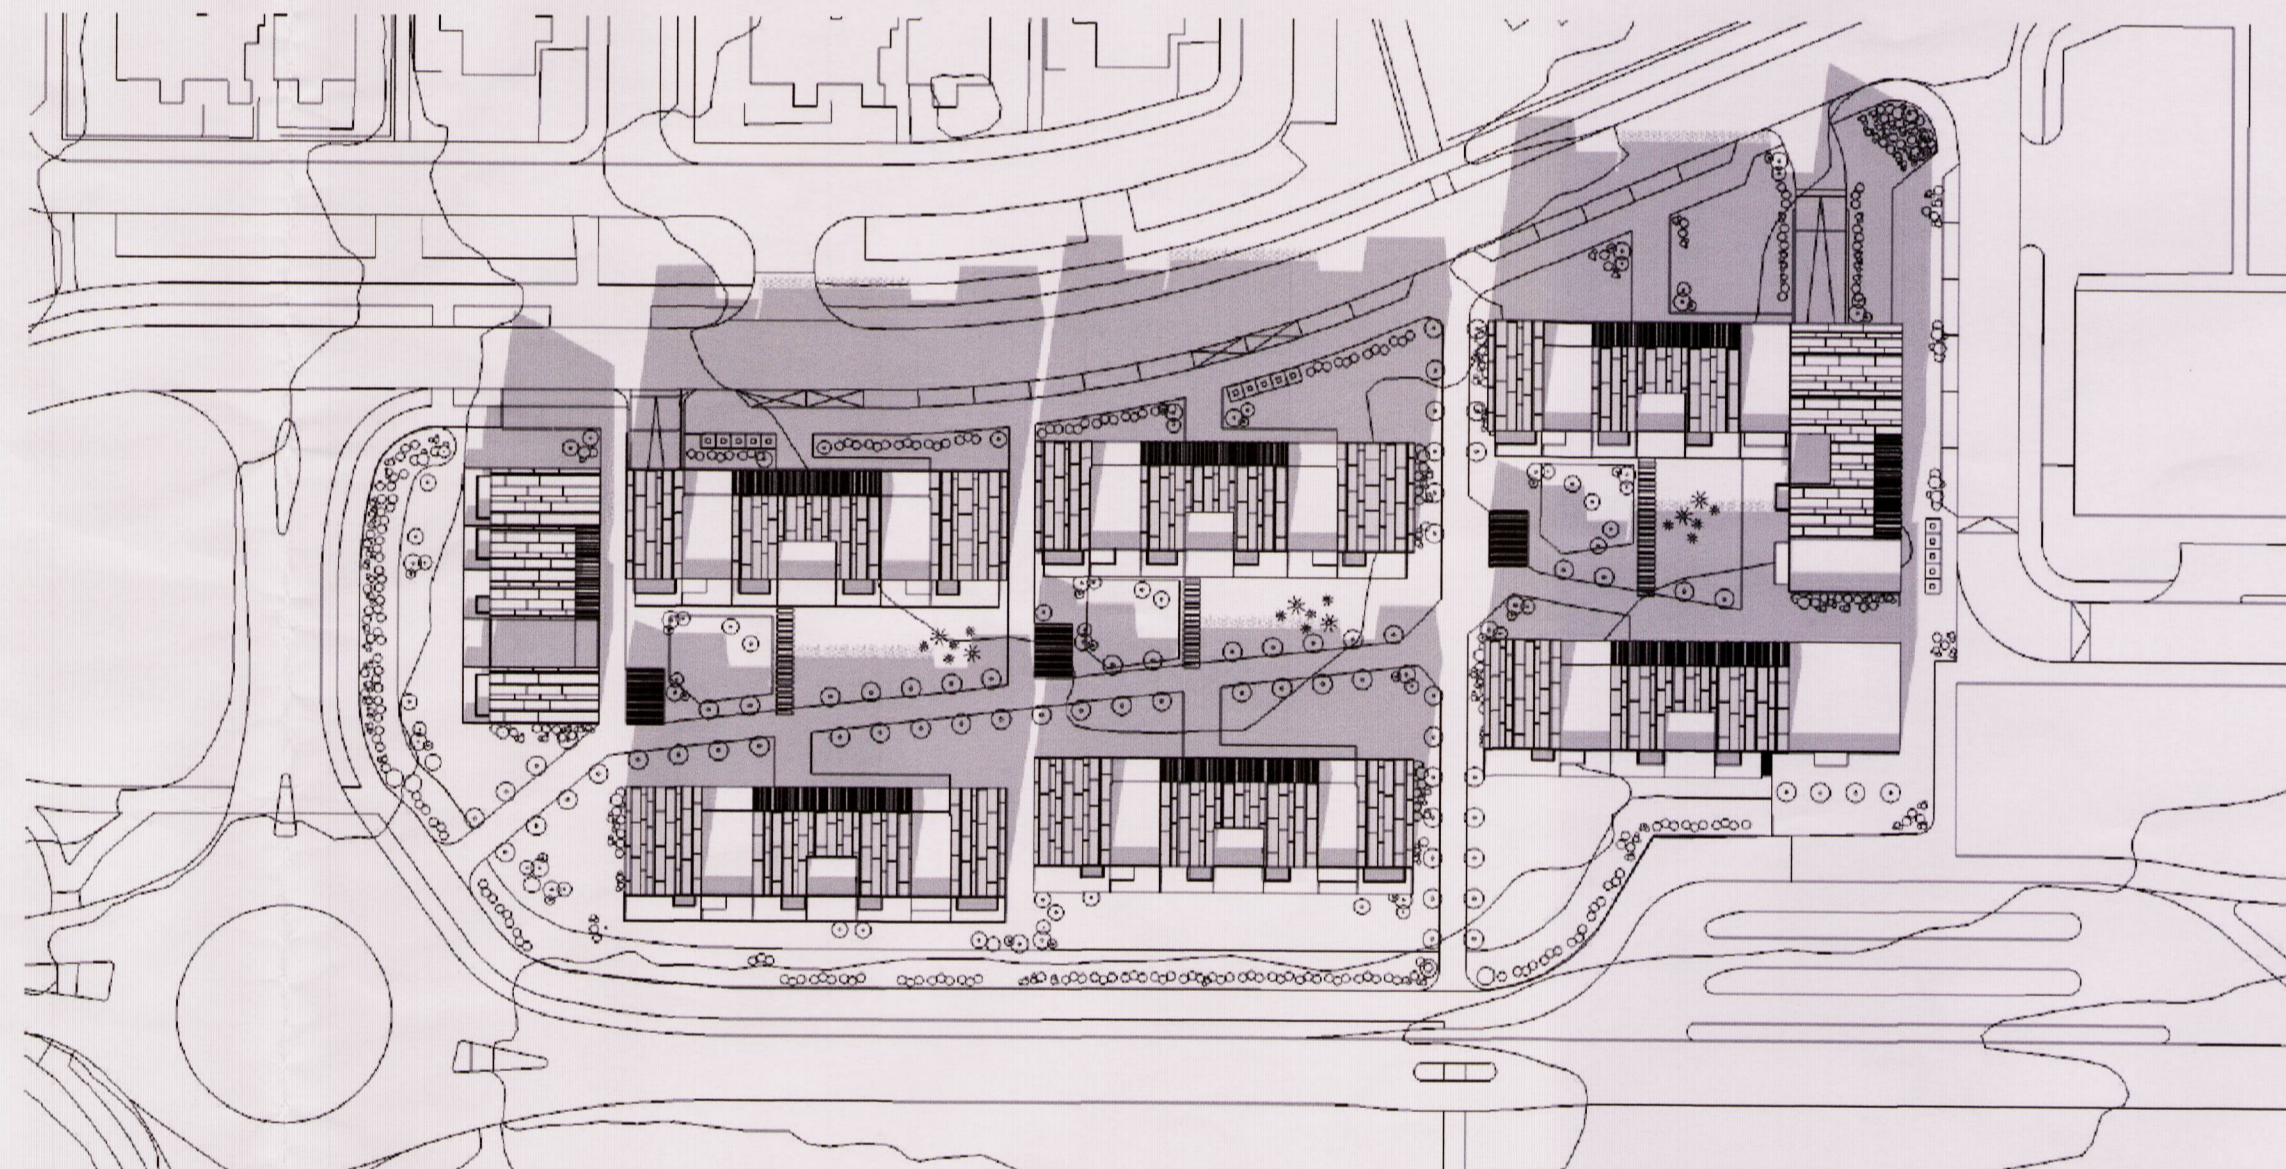


JAFNDÆGUR AÐ VORI OG HAUSTI

kl.13:00

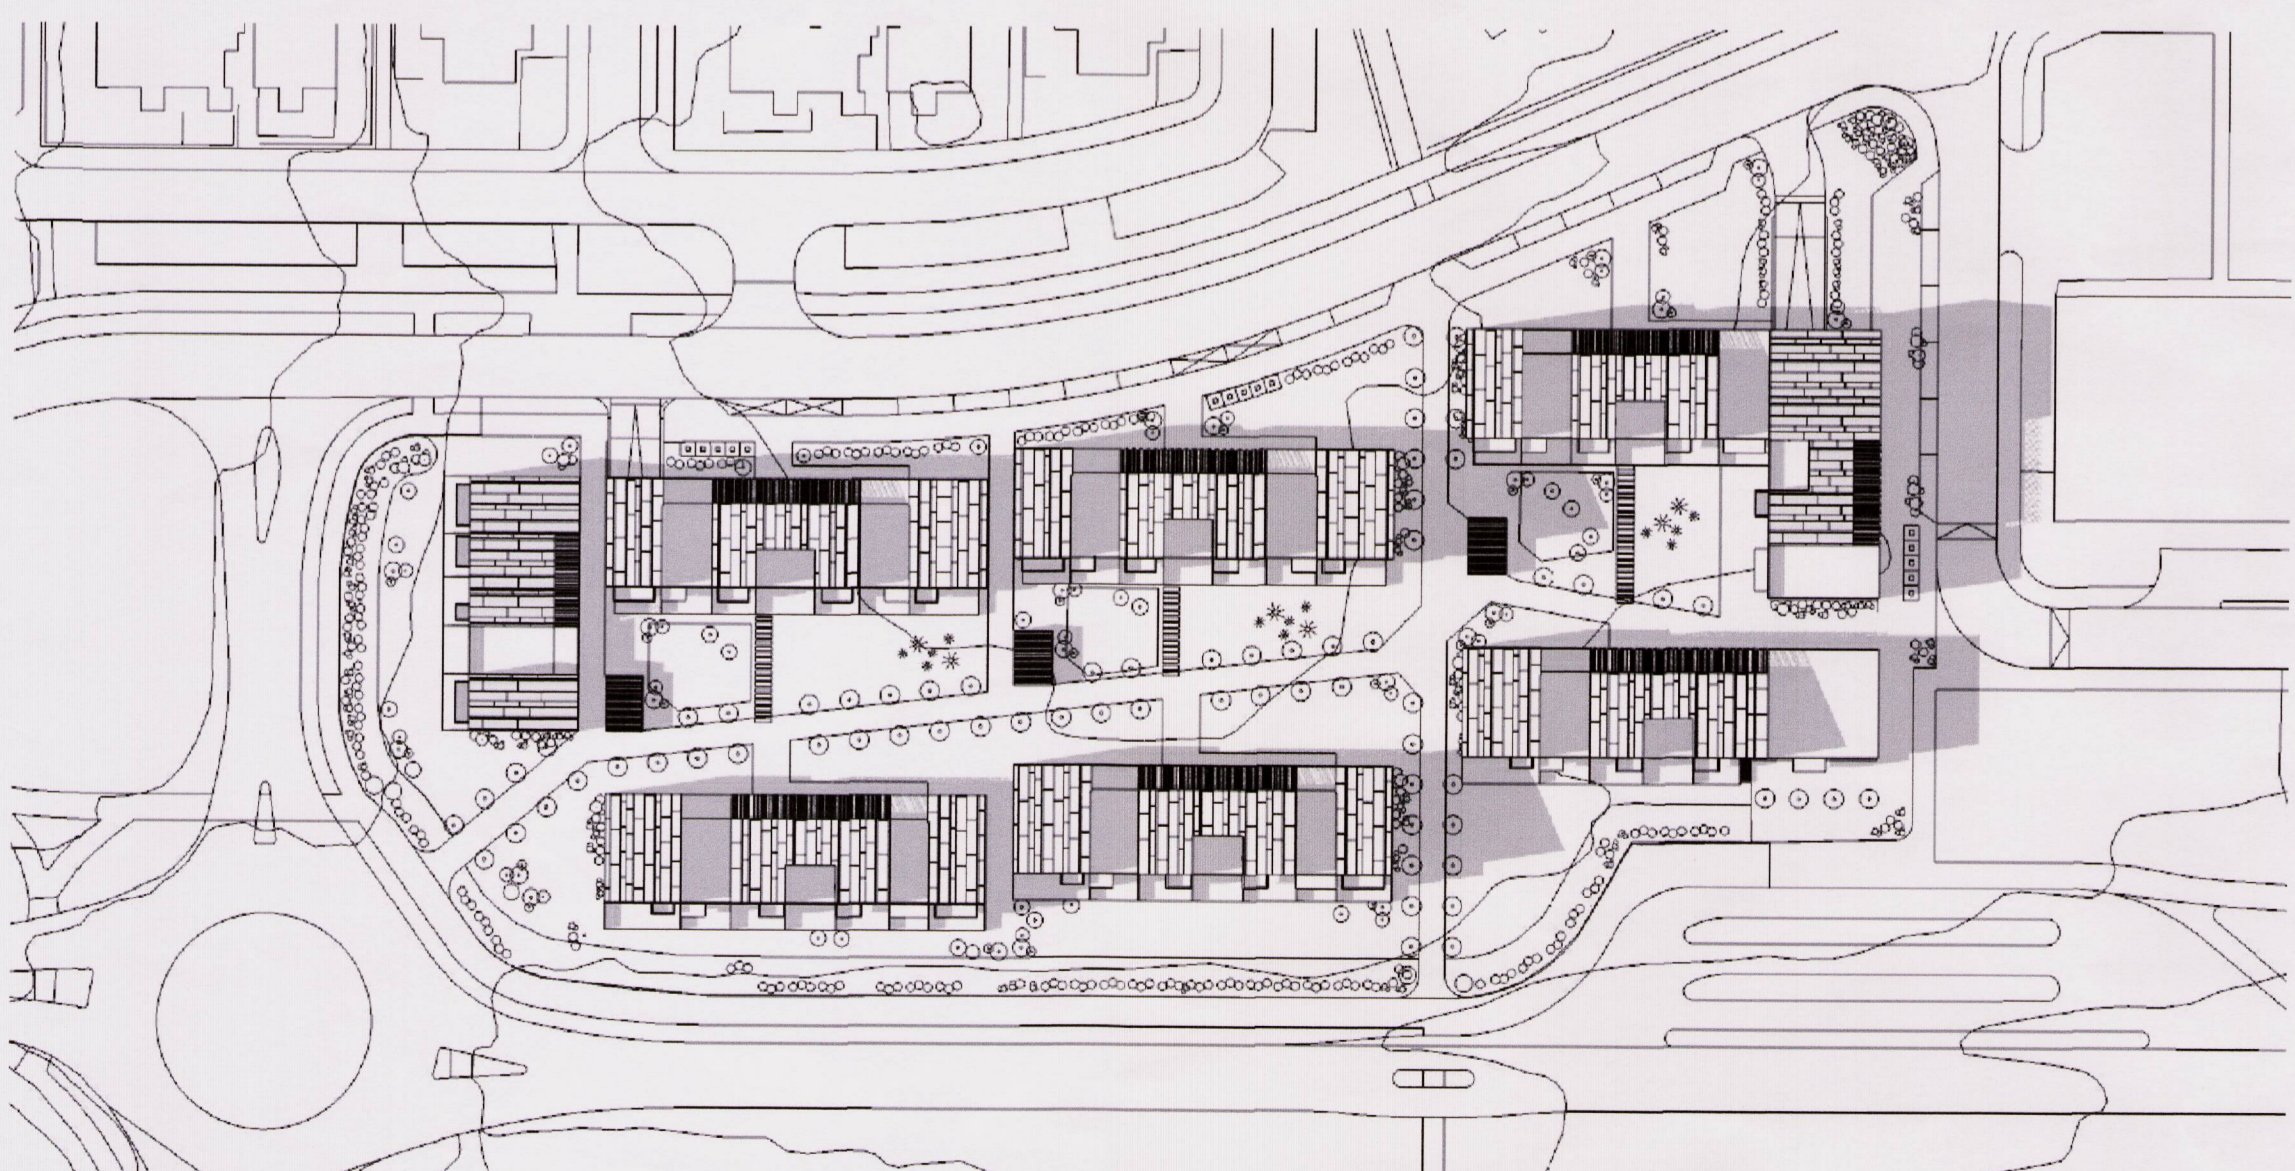

SUMARSÓLSTÖÐUR

kl.17:00

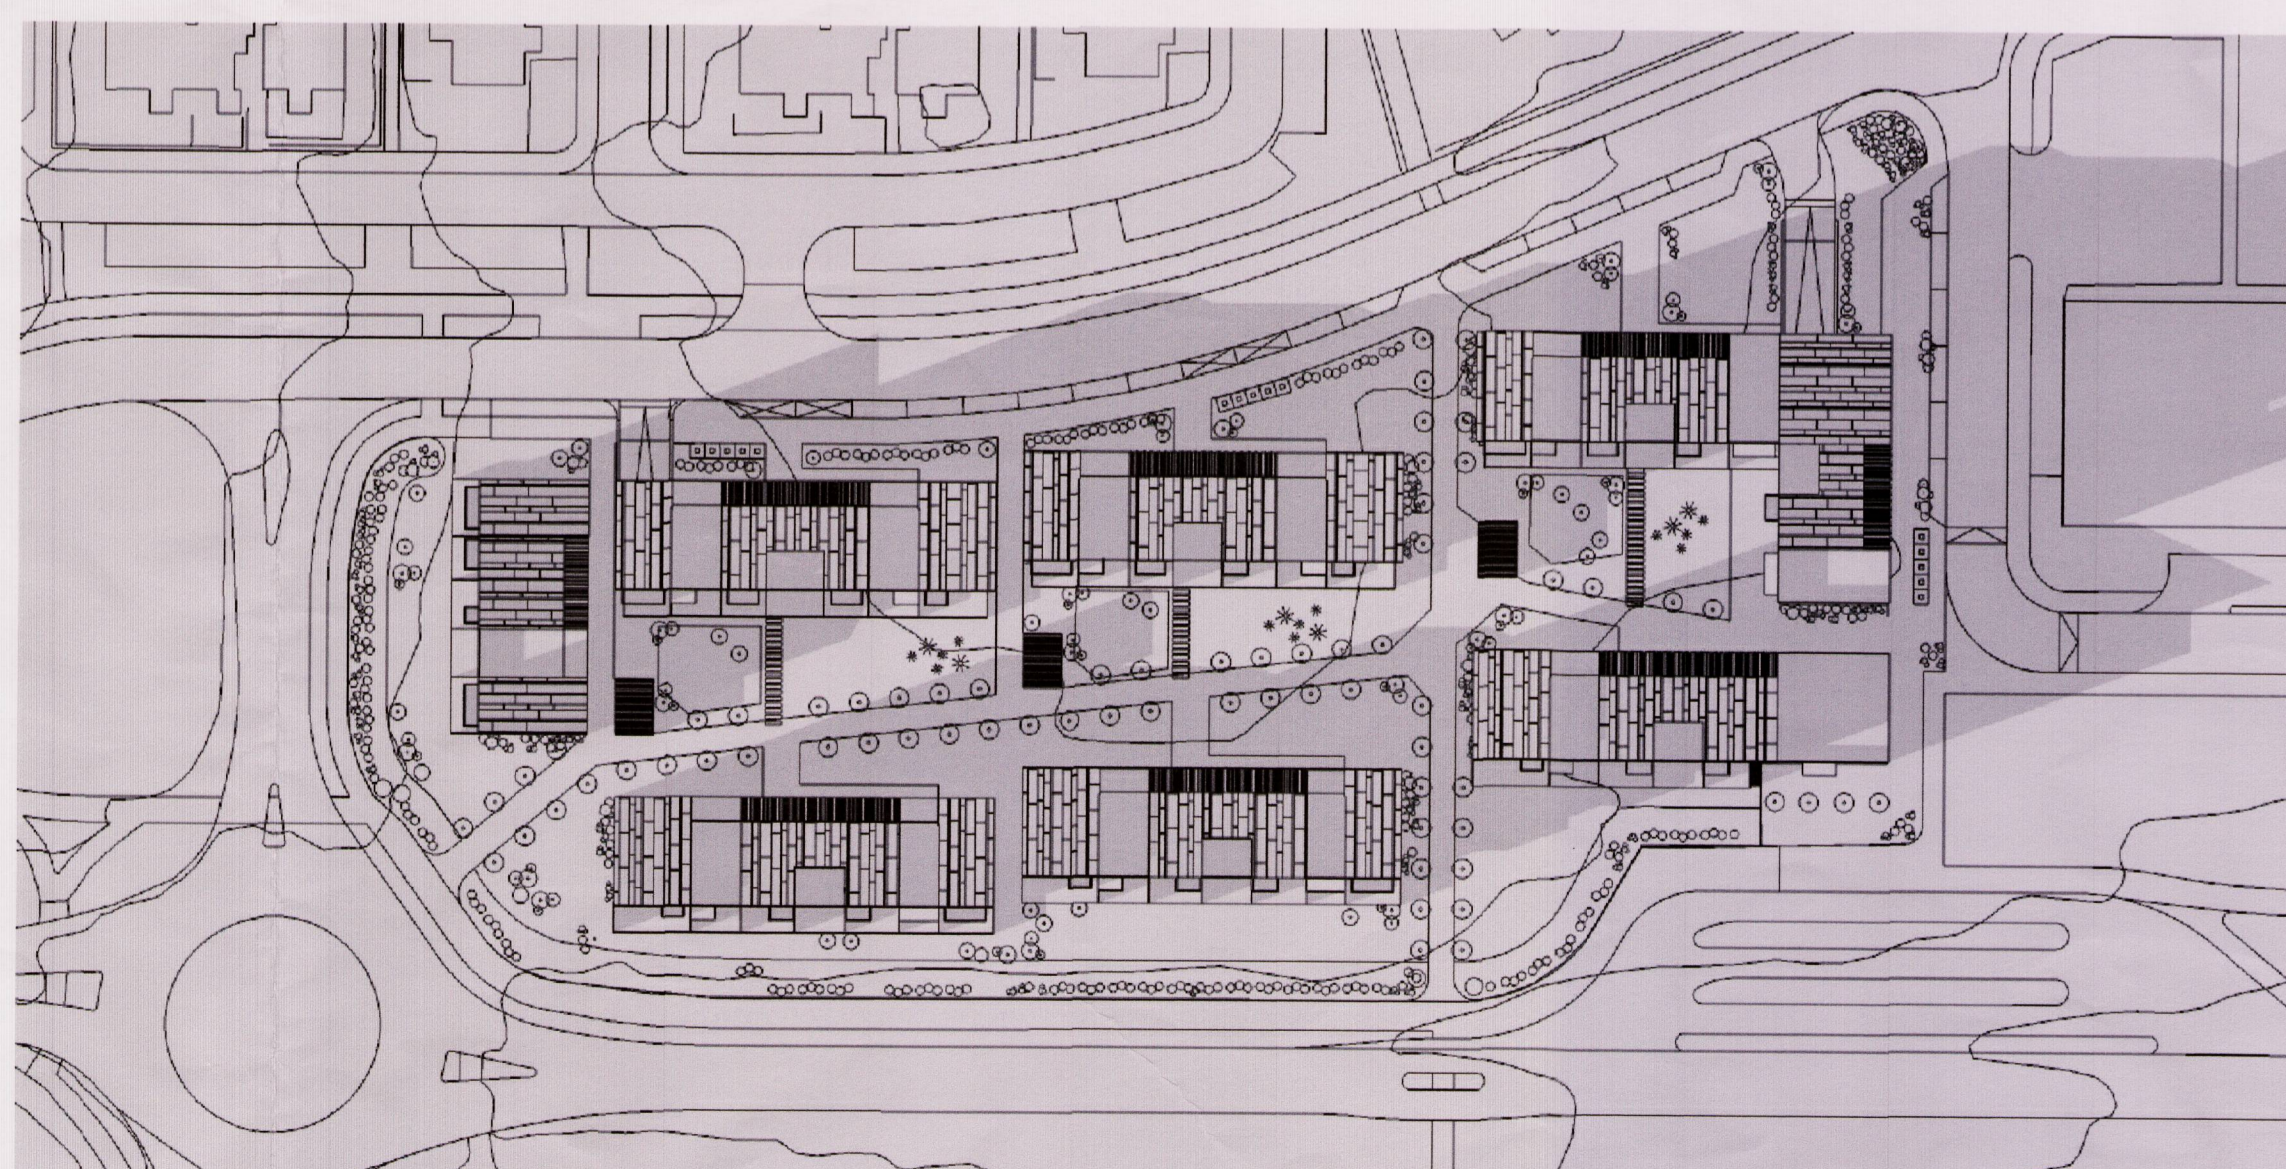

JAFNDÆGUR AÐ VORI OG HAUSTI

kl.17:00

DEILISKIPULAGSBREYTING ÞESSI SEM FENGID HEFUR MEDFERD Í SAMRÆMI VÍÐ AKVÆÐI 1. mgr. 43. gr. SKIPULAGSLAGA nr. 123/2010

VAR SAMÞYKKT Í *Borgarráðið*
ÞANN *7. júlí* OÐA EMBÆTTISALGÍF.
skipulagsfulltrúa ÞANN *26. ágúst 2016*

TILLAGAN VAR AUGLÝST FRÁ *13. júlí* MED
ATHUGASEMDAFREST TIL *24. ágúst 2016*

AUGLÝSING UM GILDISTÖKU BREYTINGARINNAR VAR BIRT Í B-DEILD
STJÓRNARTÍÐINDA ÞANN

Þórunn Ástvaldur



YRKI ARKITEKTAR
Hverfisgötu 76, 101 Reykjavík
Sími: +354 552 6629
Kl: 5603977-3109
www.yrki.is
yrki@yrki.is

Audis H. Agústsdóttir, Architekt FAI
Sólveig Berg, Architekt FAI

VERKKAUPI		VERK	
DAGSETN.	MKV.	TEKINGAR AF	ÚTGEFID AF
22.06.16.	1:1000	SB/SÖH	ÁHÁ/SB
TEKING	VERK NR.	TEKING NR.	ÚTGÁFA
D03	V259	3 af 5	