


Hádegismóar - Deiliskipulag

Breyting á deiliskipulagi / Hádegismóar 6 - TILLAGA

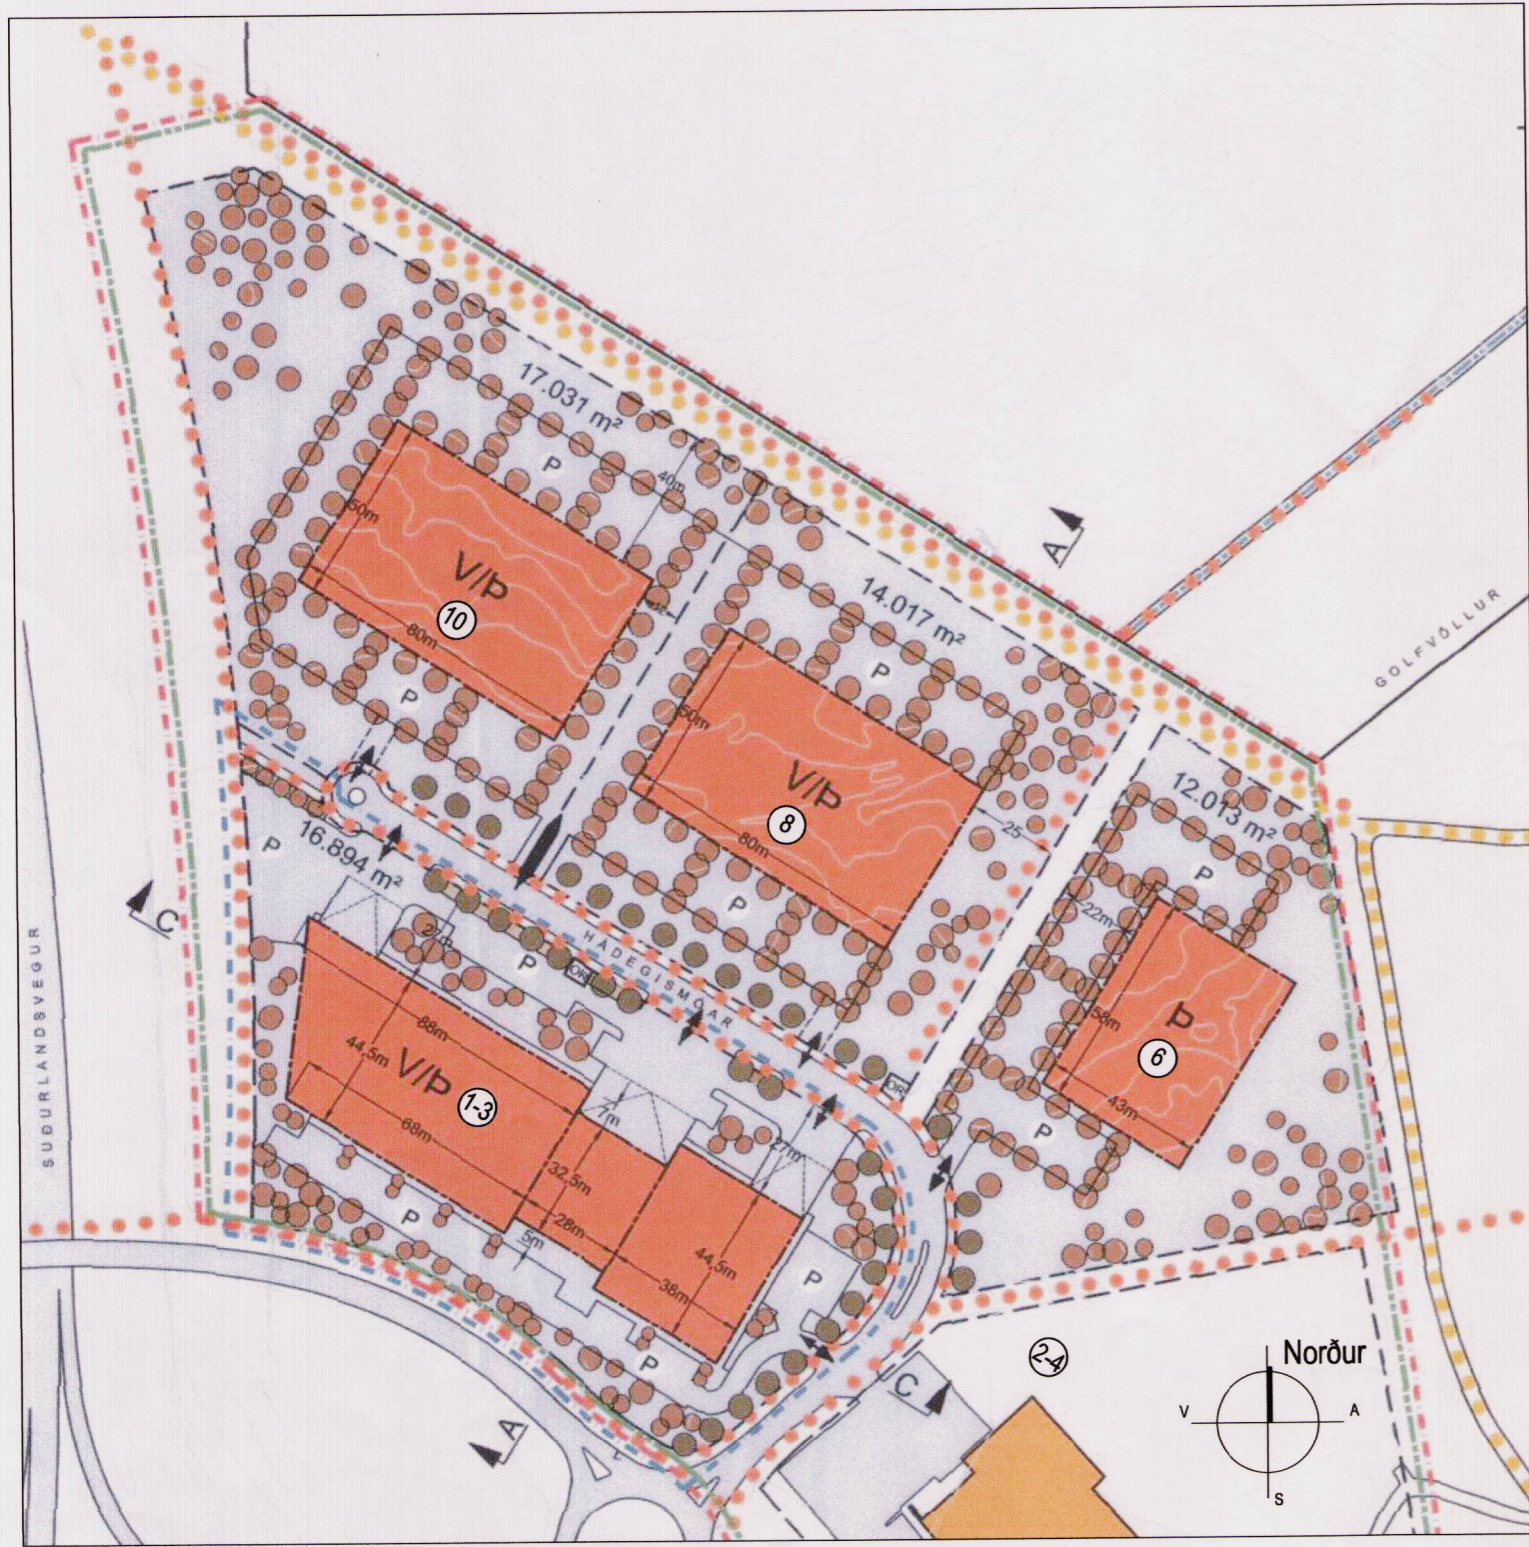

Gildandi deiliskipulag

Deiliskipulagið nær til lóðar nr. 1-3 og 6-10 við Hádegismóa í Reykjavík. Síðasta breyting var samþykkt og auglýst í B-deild Stjórnartíðinda 8. janúar 2015. Skipulagsvæðið nær til samtals 5 lóða og ein af þeim eru Hádegismóar 6 sem 12.007 m² að stærð með einum byggingareit.

Breyting á deiliskipulagi - TILLAGA

Deiliskipulagsbreyting þessi fyrir lóðina við Hádegismóa 6 sem er 12.007 m² að stærð með einum byggingareit, felur í sér að núverandi byggingareitur sem er 58 x 43 metrar að stærð stækkar til suðurs um 4 metra. Heildarstærð byggingareits eftir stækkun verður 62 x 43 metrar.

Allir aðrir samþykktir skilmálar eru óbreyttir.



SKÝRINGAR

- AFMÖRKUN DEILISKIPULAGS
- MÖRK DEILISKIPULAGSBREYTINGA
- LÓDARMÖRK
- BYGGINGARLÍNUR / BYGGINGARREITUR
- ÞJÓNUSTUHÚSNÆÐI
- VERSLUNARHÚSNÆÐI
- NÚVERANDI HÚS INNAN DEILISKIPULAGS
- KVADIR UM JARÐSTRENG
- KVADIR UM VATNSLÖGN Í JÖRÐU
- KVÖÐ UM SAMEIGINLEGA INNKEYRSLU (með Hádegismóa 6 og 8)
- REIÐSTIGAR
- GÖNGUSTIGAR
- BÍLASTÆÐI
- INN- OG ÚTKEYRSLUR
- GRÓÐUR (kvöð um gróður meðfram Hádegismóum)
- GRÓÐUR (hálfbærni gróðurafþyggjng á lóðum)
- SPENNISTÖÐ ORKUVEITU REYKJAVÍKUR

Deiliskipulagsbreyting þessi, sem fengið hefur meðferð í samræmi við ákvæði 2. mgr. 43. gr. skipulagslaga nr. 123/2010 var samþykkt í *emb. á 17. desember 14'16* þann *14.10.16*

og frá þann 20

Tillagan var auglýst frá *7.9.2016* með athugasemdafresti til *5.10.2016*

Auglýsing um gildistöku breytinganna var birt í B-deild Stjórnartíðinda þann *2.11.2016*

Eginn Ástmann
 Verktani

Hádegismóar - Deiliskipulag
 Hádegismóar 6 - Deiliskipulagsbreyting
 TILLAGA

Skala 1:2.000	Stað HGG	Tilgangur nr. dsk-01
Dagsetning 27. júní 2016	Breyting HGG	Staðnúmer A2

Teiknistofan
 STORD
 Hermann Georg Gunnlaugsson
 Landlagaarkitekt F.E.L.A.
 Laugavegi 168 - 105 Reykjavík
 511 1820 - 862 1642
 netfang: tskord@tstord.is
 vefvang: www.tstord.is