


Gildandi deiliskipulag samp. 22.05.2001



Tillaga að breytingu mkv. 1:1000

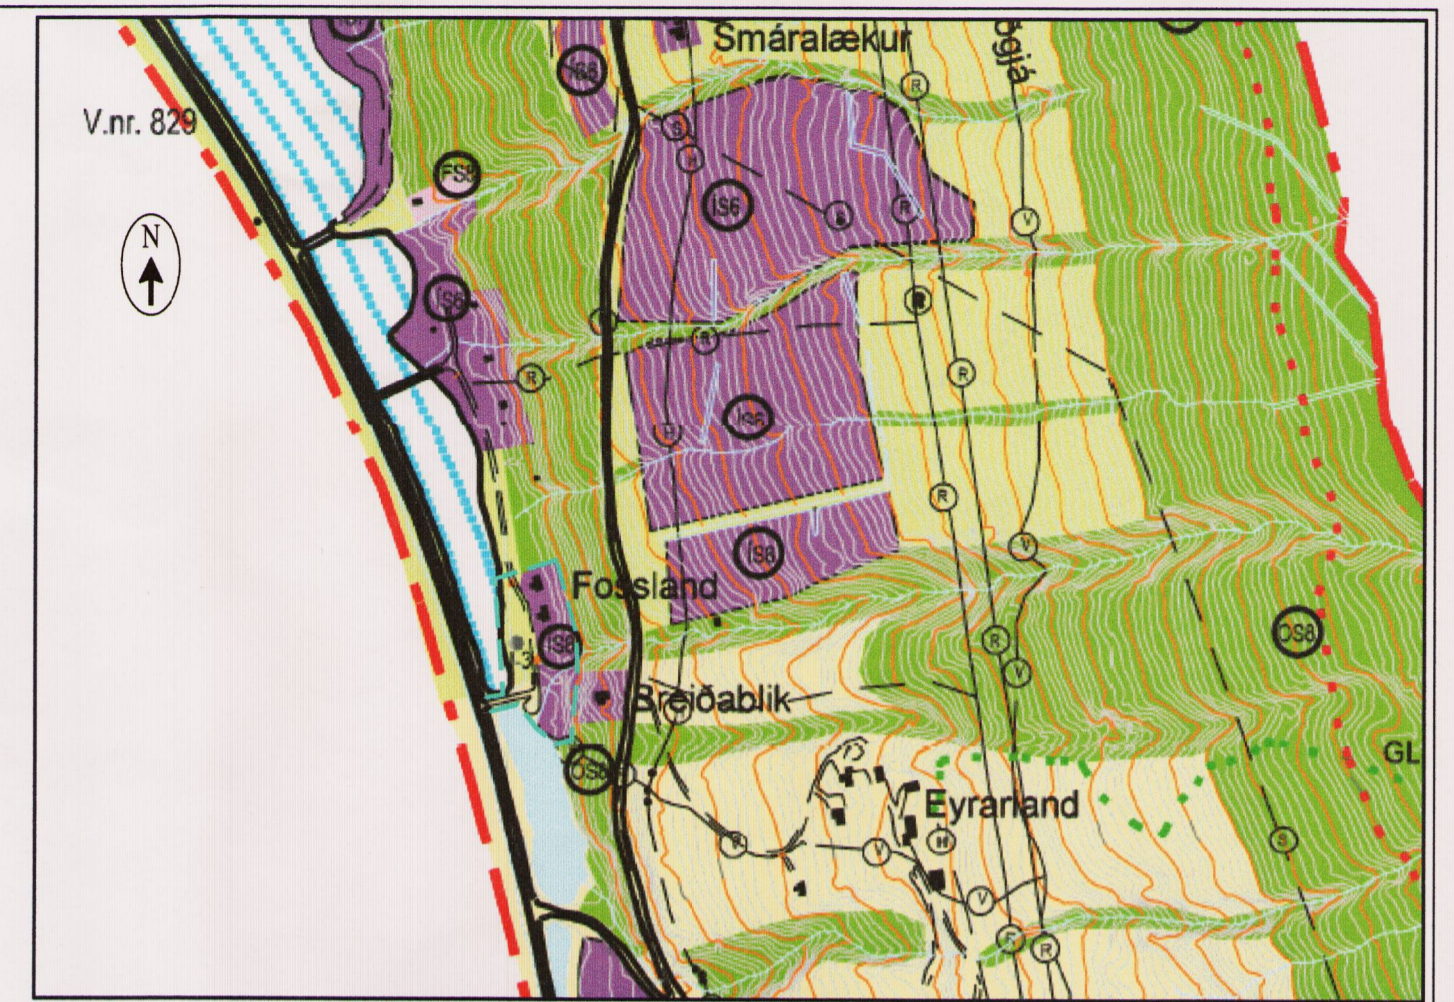

Úrklippa úr aðalskipulagi 2005-2025

Tillaga að breytingu dags. 13.07.16

Breyting á deiliskipulagi fellst í eftirfarandi:

1. Vegtenging sem merkt er eldri vegtenging á gildandi deiliskipulagi verður endurbætt og nýtt sem framtíðar aðkoma að íbúðarsvæðinu. Vegtenging sem merkt er ný vegtenging á gildandi deiliskipulagi átti að vera aðkoma að bæði íbúðarbyggðinni og frístundalóðum í landi Syðri Varógjá, en verður ekki lögð þar sem ný aðkoma hefur verið lögð að því svæði.

2. Við breytinguna á aðkomu breytist stærð lóðar nr. 1 úr 2076 fm í 1938 fm.

Fyrir utan breytingar þessar gildir áfram greinargerð deiliskipulags dags. maí 2001

Skýringar:

- Skipulagsmörk
- 2 m hæðarlínur
- 10 m hæðarlínur
- Ⓡ Rotþró
- Umferðarsvæði, götur
- Byggingarreitir
- Lóðir fyrir íbúðarhúsnæði

E 3.0 Einbýlishús | Mesta vegghæð  
0-30° 0.25 Þakhalli | Nýtingarhlutfall

Deiliskipulagsbreyting þessi hefur fengið meðferð skv. 2. m.gr. 43. gr. skipulagslaga nr. 123/2010 m.sbr. var samþykkt í sveitarstjórn þann 14. september 2016

Sveitarstjóri

Auglýsing um gildistöku deiliskipulags var birt í B-deild Stjórnartíðinda

þann 22. nóvember 2016

BÚNAÐARSAMBAND EYJAFJARÐAR

DEILISKIPULAGSVINNA UNNIN Í SAMVINNU ARKITEKTASTOFUNNAR FORM OG BÚNAÐARSAMBANDS EYJAFJARÐAR

Fossland Eyrarlandi Eyjafjarðarsveit Sjá greinarg dags. júlí '16

verki: teiknað ÁH og GHG kvardi: 1:1000 í A2

efni: DEILISKIPULAGSTILLAGA.

dags: 13.07.16 a: 25.07.16 b: c: blað:

**form**

ÁRNI ÁRNASON húsgagna- og innanhússarkitekt FHL  
ÁGÚST HAFSTEINSSON arkitekt FAI