

Hálsahverfi - Deiliskipulag



Gildandi deiliskipulag

Deiliskipulagið nær til alls svæðisins frá Bitruhálsi í vestri og Kletthálsi í austri og á milli Bæjarhálss í suðri og Vesturlandsvegar í norðri í Reykjavík.

Deiliskipulagið var samþykkt og auglýst í B-deild Stjórnartíðinda 20. október 2000.

M 1:2.000

Breyting á deiliskipulagi - TILLAGA

Deiliskipulagsbreyting þessi fyrir lóðina við Lyngháls 10 sem er 3.771 m^2 að stærð. Núverandi nýtingarhlutfall er 0,70 samkvæmt gildandi skipulag, en fyrir samþykkt deiliskipulagsins var nýtingahlutfallið 1,0.

EKKI var skilgreindur byggingarreitur fyrir núverandi byggingu í upphaflegu deiliskipulagi og hefur því verið skilgreindur byggingarreitur fyrir allar núverandi byggingar á lóðinni.

Heildarbyggingarmagn á lóðinni er 3.707 m^2 og verður óbreytt. Það skiptist á eftirfarandi hátt:

Matshlut 1	3.521 m^2	Verslunar- og skrifstofuhúsnaði
Matshlut 2	146 m^3	Vörugeymslur
Matshlut 3	40 m^2	Bílskýli og verður bílageymsla
Samtals	3.707 m^2	


$$\text{Nýtingarhlutfall } 3.707/3771 = 0,983$$

Tillagan nær til tveggja breytinga.

- Að nýtingarhlutfall á lóðinni við Lyngháls 10 verði leiðrétt í samræmi við núverandi byggingar og verður 1,0.
- Að skilgreina byggingarreit utan um núverandi byggingar á lóðinni.


Allir aðrir samþykktir skilmálar eru óbreyttir.

Breyting á deiliskipulagi / Lyngháls 10 - TILLAGA

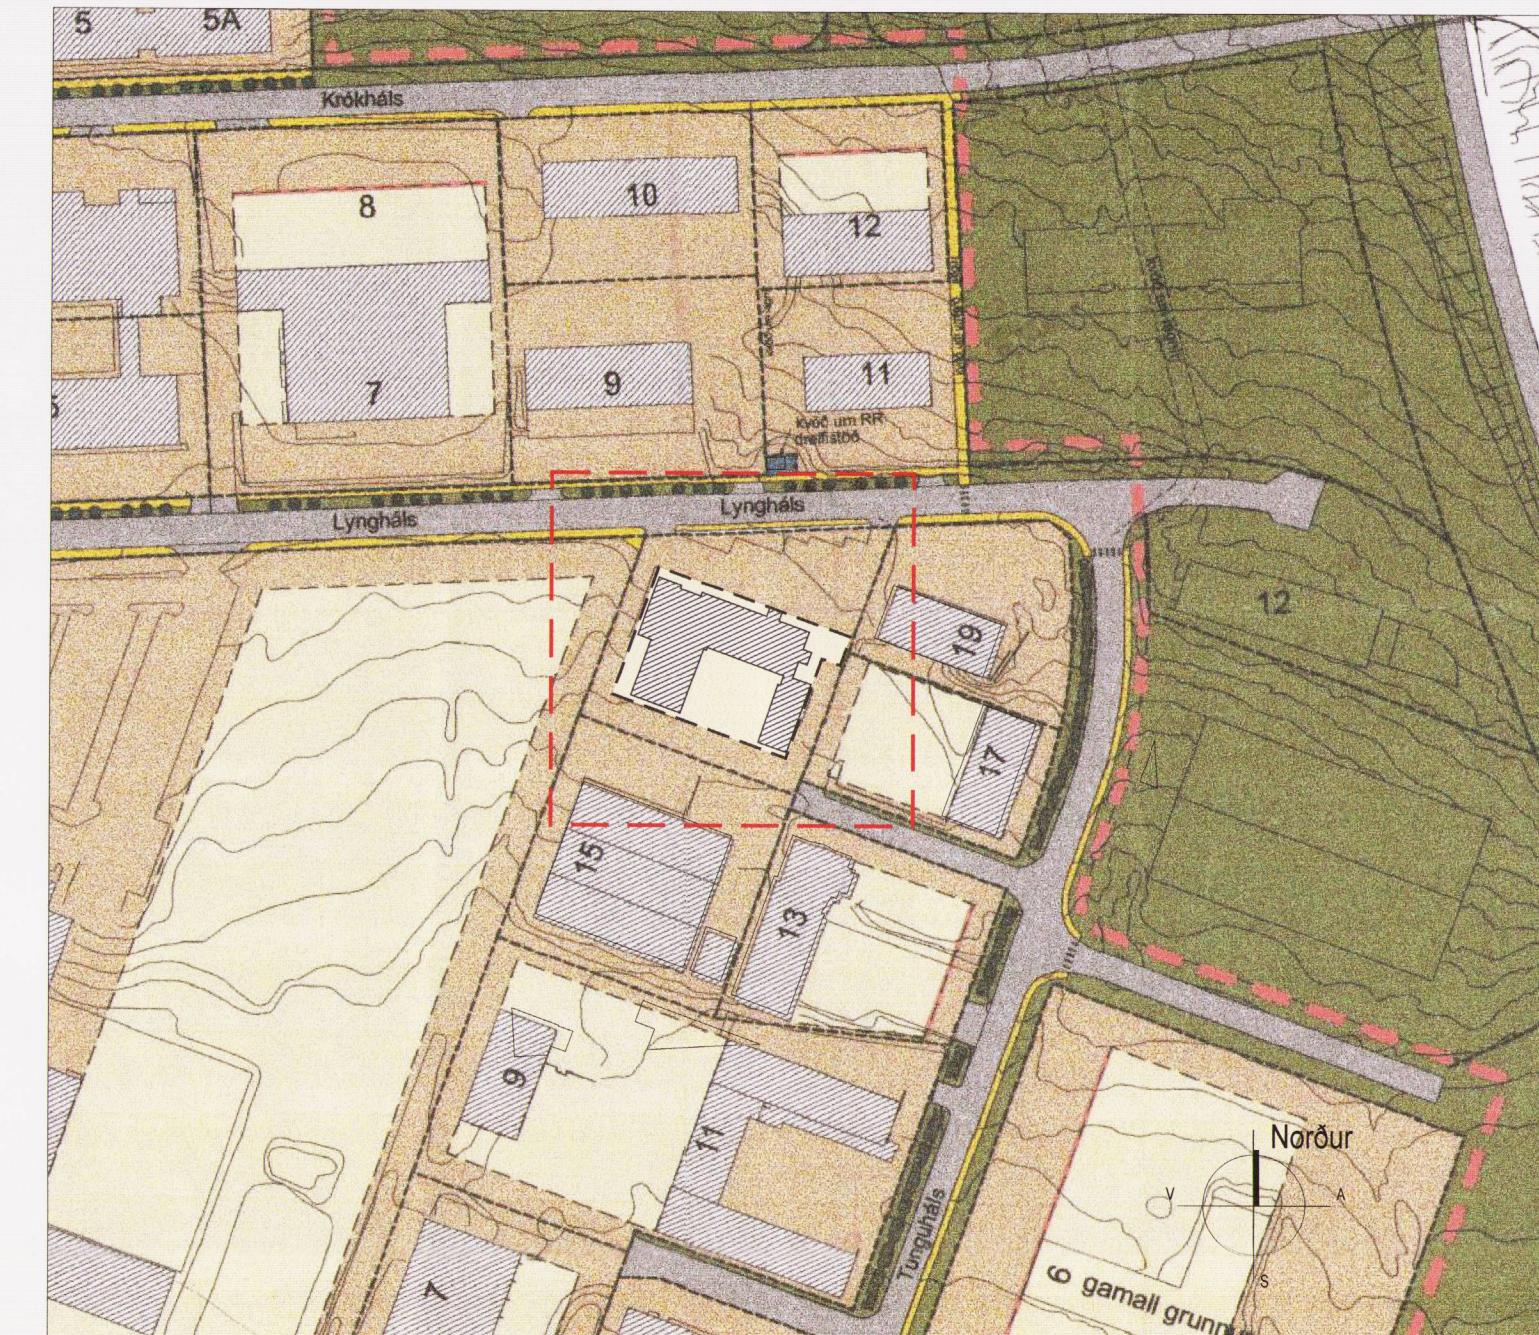

Breyting á deiliskipulagi - TILLAGA

M 1:2.000

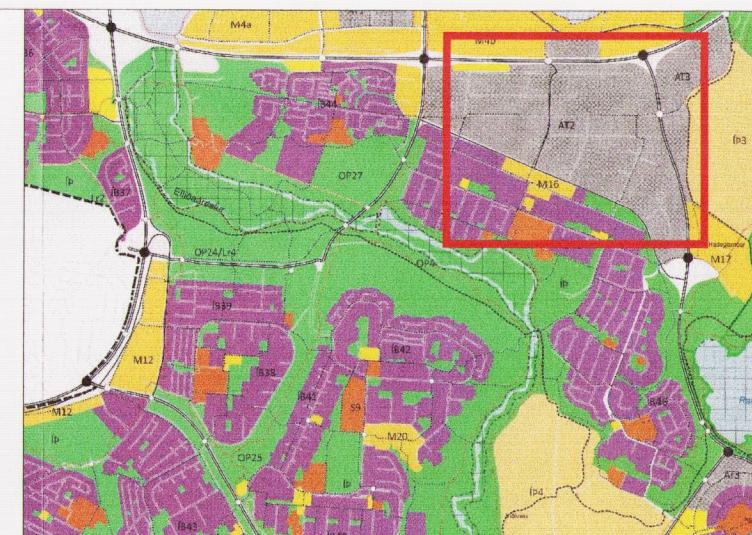

SKÝRINGAR

	MÖRK SKIPULAGSSVÆDIS
	BYGGINGAREITUR, AFMARKANDI LÍNA
	BYGGINGAREITUR, NEDANJARDAR
	BYGGINGAREITUR, BINDANDI LÍNA
	LÓÐAMÖRK
	NÚVERANDI BYGGING
	HÚS Í BYGGINGU
	GANGSTÍGAR

Deiliskipulagbreyting þessi, sem fengið hefur meðferð í samræmi við ákvæði 2. mgr. 43. gr. skipulagsblaða nr. 123/2010 var samþykkt í

borgarráði

þann 25.1.2013

og í embæfari f. tilspul. f.


þann 23.3.2013.

Tillagan var auglýst frá 1.2.2013 með athugasemdafresti til 15.3.2013.

Auglýsing um gildistöku breytingarinnar var birt í B-deild Stjórnartíðinda
þann 20.

Bjarni Áslaugsson

Verkkaupi

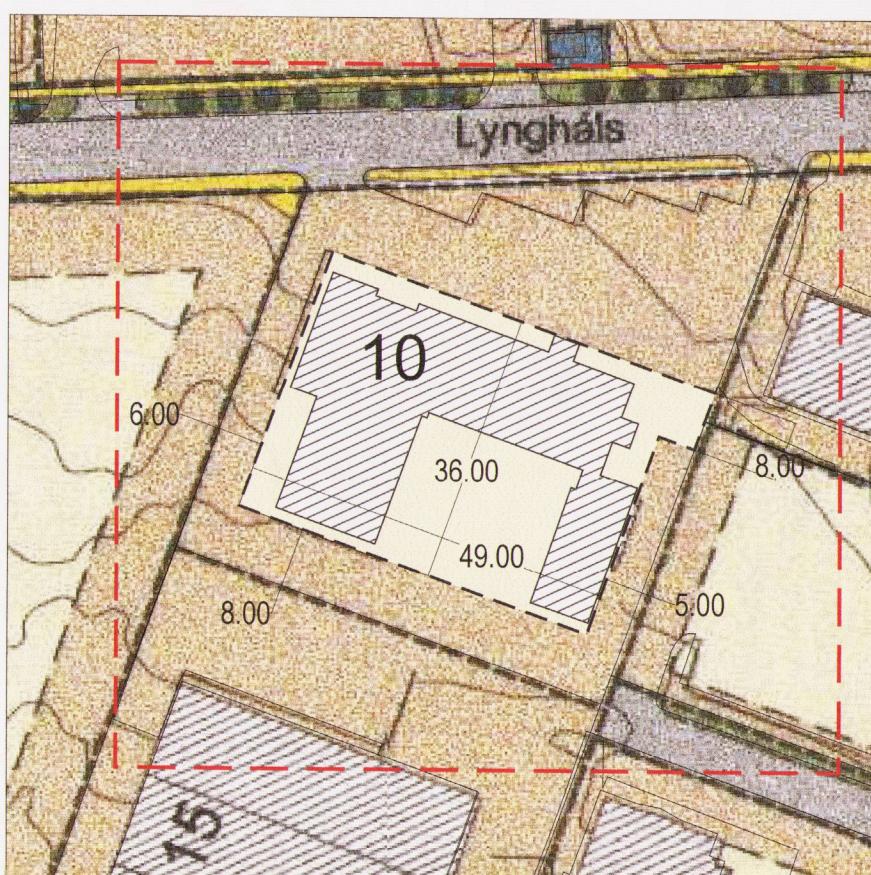

Breyting á deiliskipulagi - TILLAGA

Skilmálateikning - Málsetning á byggingarreit M 1:1.000

Útprentun: 8. desember 2017, 14:24:00

Vistad: 8. desember 2017, 14:24:00

Hálsahverfi - Deiliskipulag
Lyngháls 10- Deiliskipulagsbreyting
TILLAGA

Málkvarði	Hannað	Tekning nr.
1:2.000	HGG, MM	dsk-1
Dagsetning	Breyting	
10. janúar 2018	Teknud	Blaðstærð
	HGG, MM	A2

Teiknistofan
S T O R

Hermann Georg Gunnlaugsson
landslagsarkitekt FILA
Laugavegi 168 - 105 Reykjavík
511 020 - 862 1642
netfang: tstor@tstor.is
vefsíða: www.tstor.is