



BRÚARVIRKJUN BLÁSKÓGABYGGÐ - DEILISKIPULAG

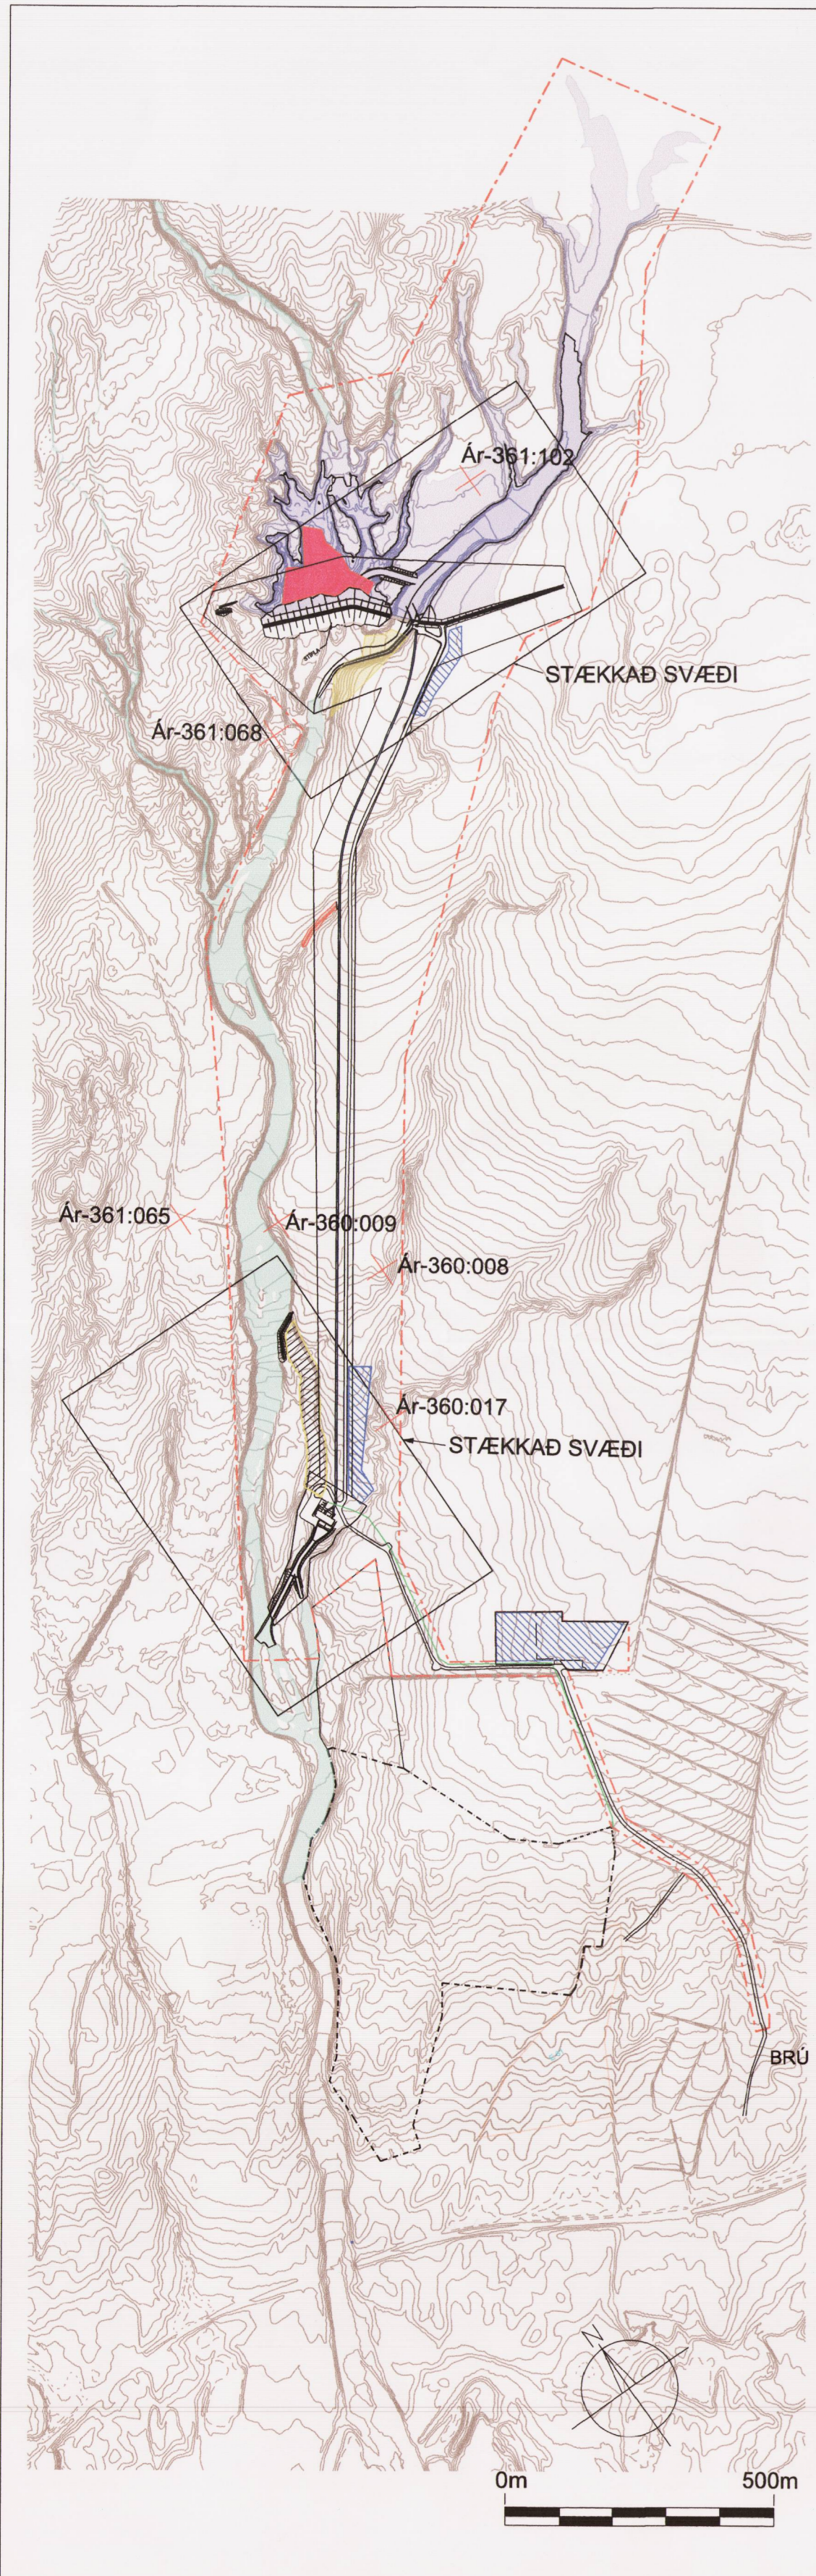


YFIRLITSMYND - MKV. 1:10000 (A1)

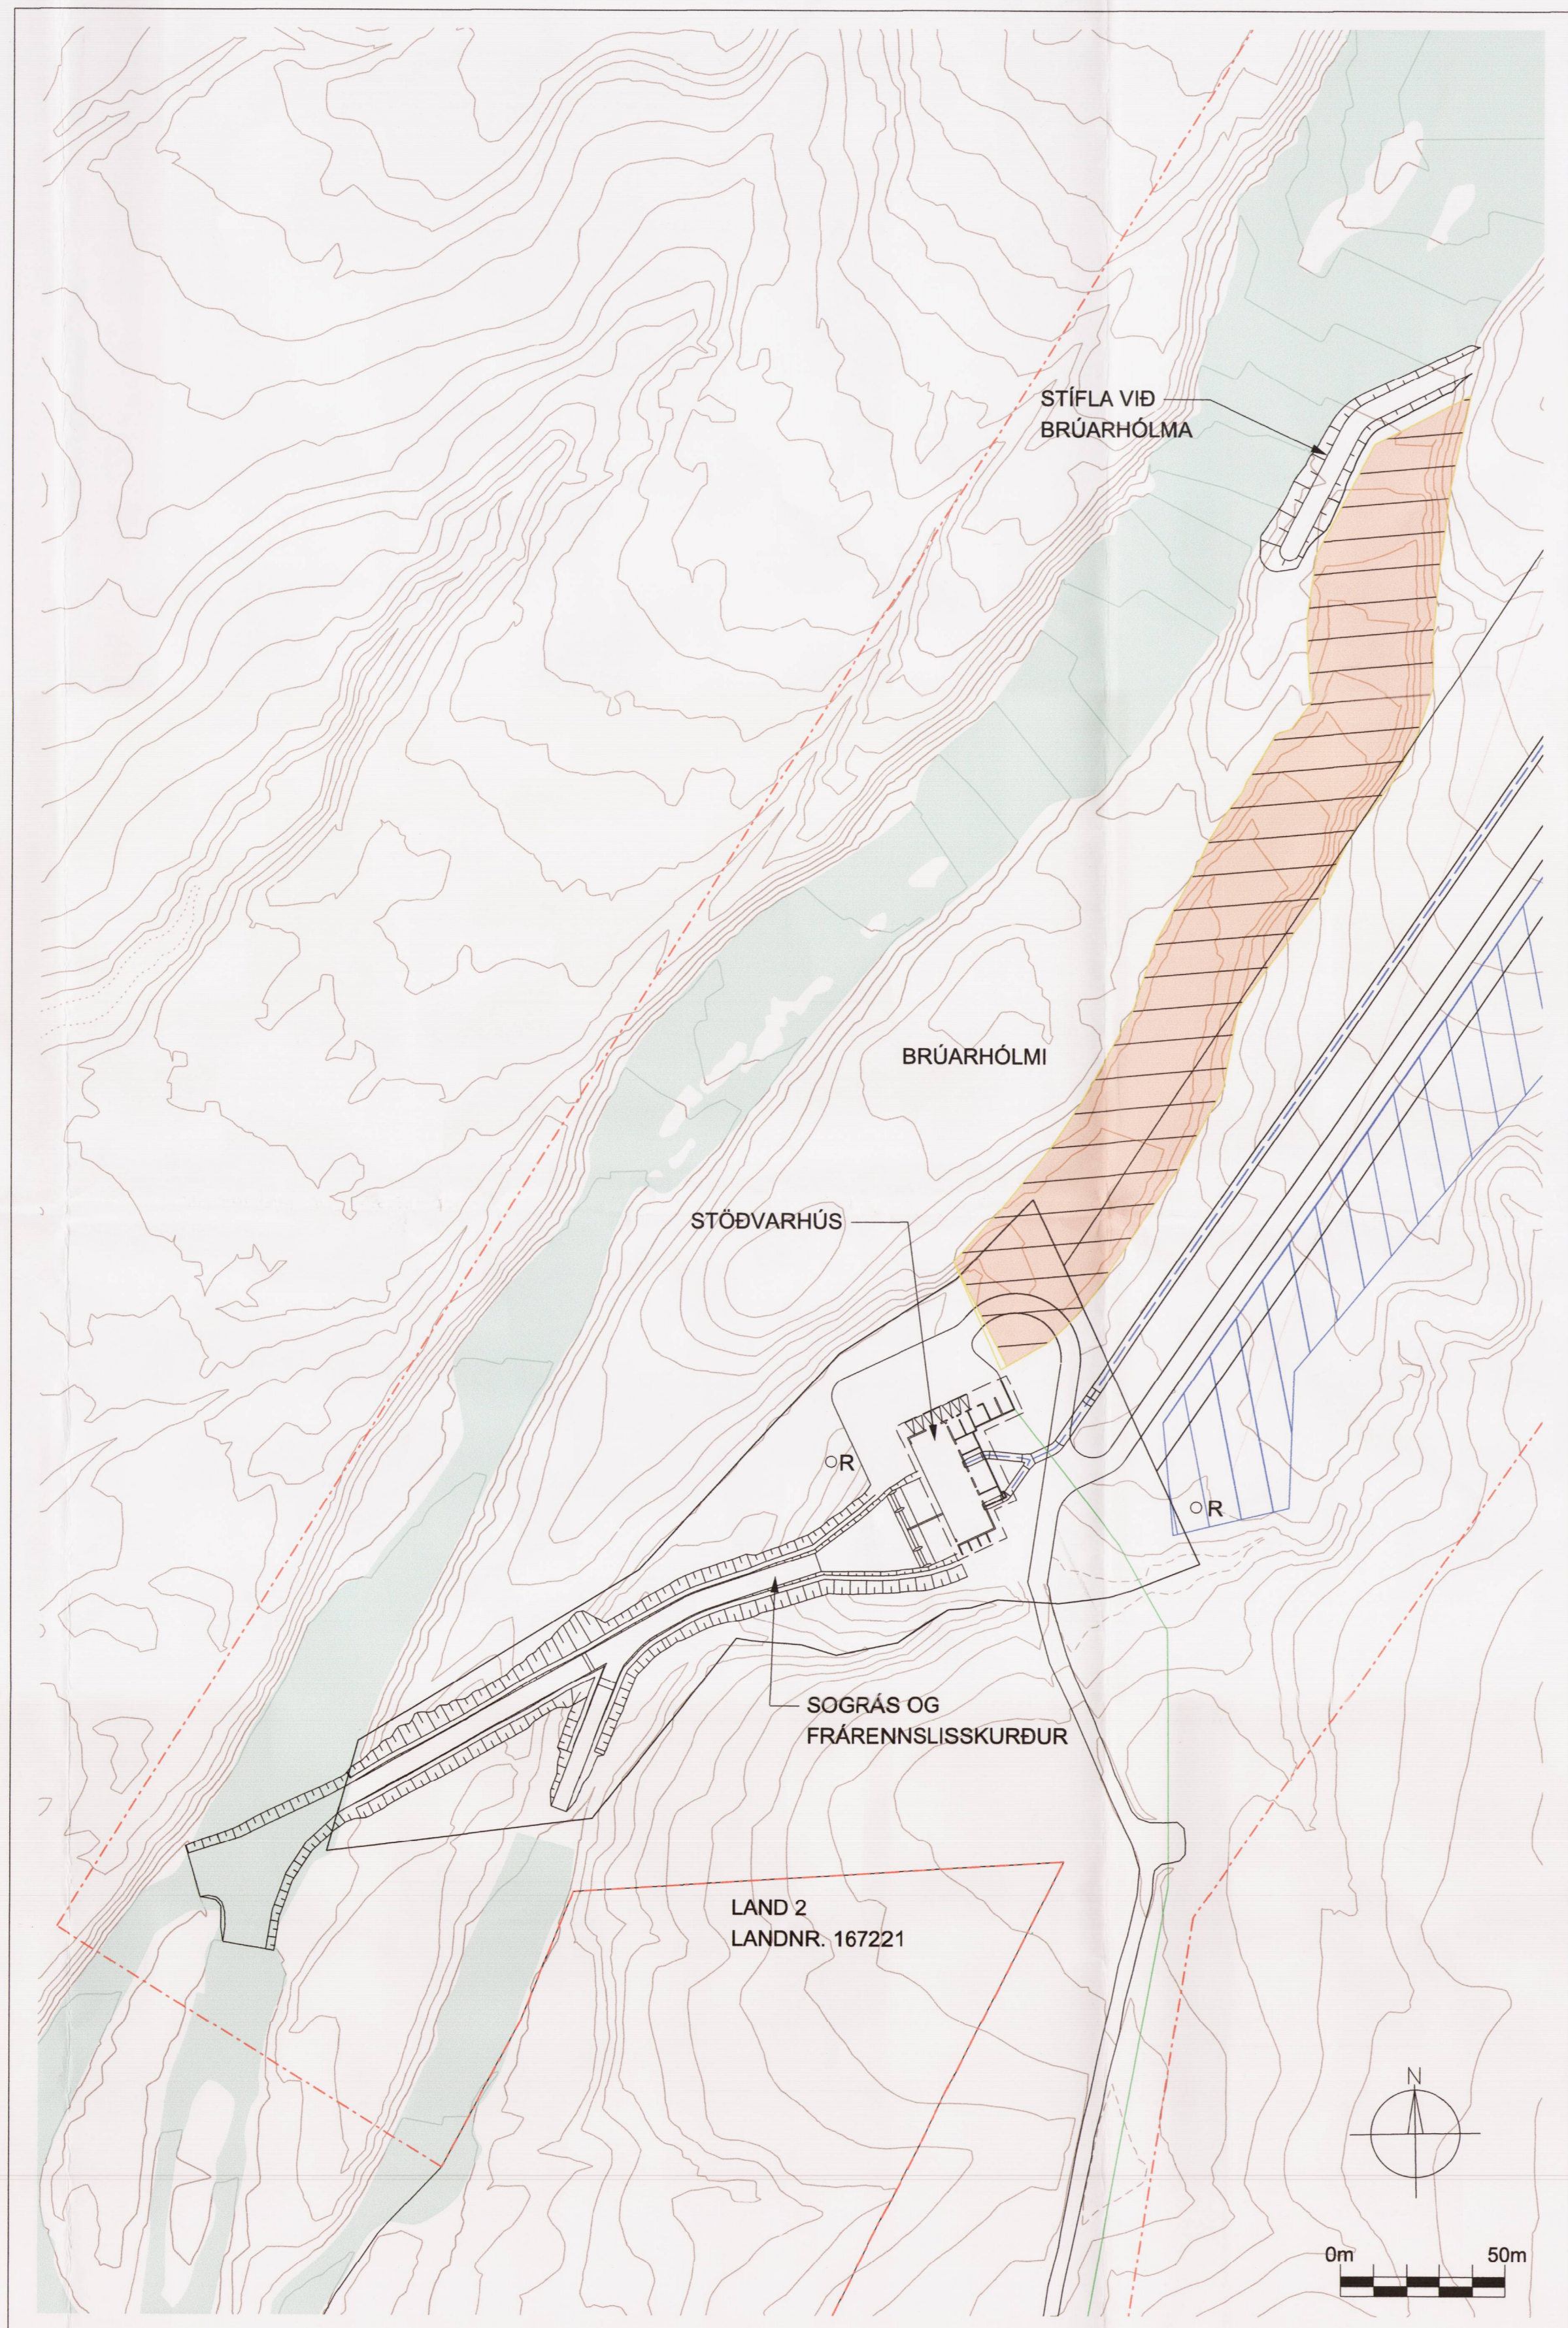

STÖÐVARHÚS BRÚARVIRKJUNAR. MKV. 1:1500 (A1)

DEILISKIPULAG. STAÐSETNING OG FYRIRKOMULAG STÖÐVARHÚSS OG MANNVIRKJA ERU SÝND SKV. ÚTBOÐSHÖNNUN. GERA MÁ RÁÐ FYRIR LÍTILSHÁTTAR FRÁVIKUM VIÐ FULLNAÐAR HÖNNUN

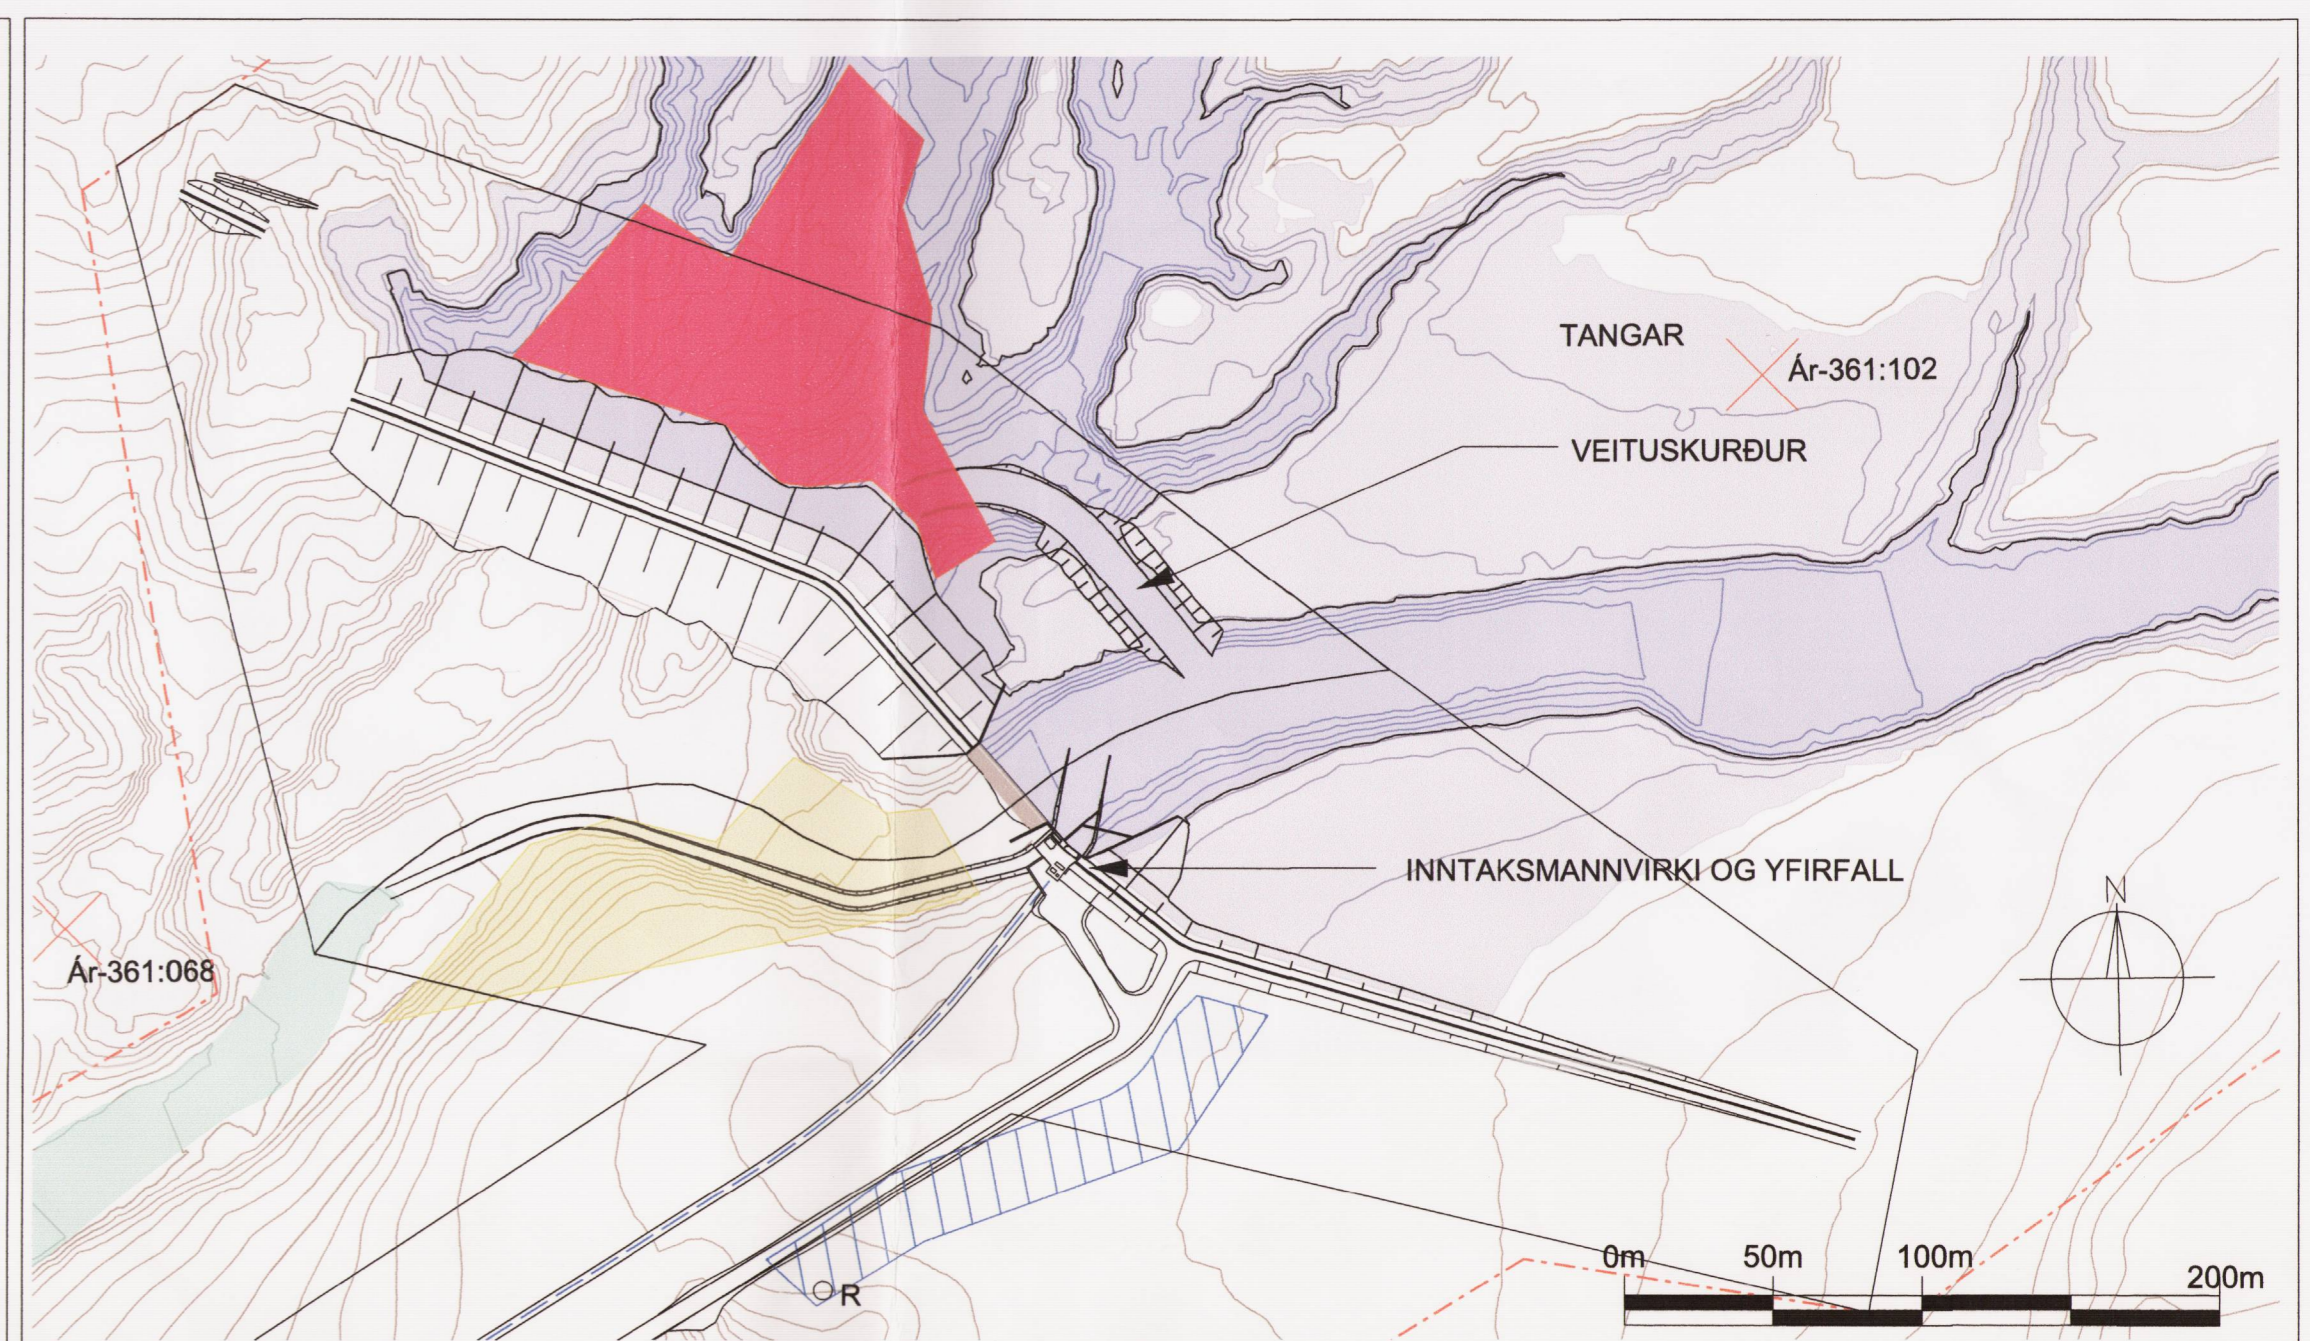

STÍFLUMANNVIRKI OG LÓN. MKV. 1:2500 (A1)


DEILISKIPULAG. STAÐSETNING OG FYRIRKOMULAG STÍFLU- OG INNTAKSMANNVIRKJA ERU SÝND SKV. FRUMHÖNNUN. GERA MÁ RÁÐ FYRIR LÍTILSHÁTTAR FRÁVIKUM VIÐ FULLNAÐARHÖNNUN.

SKÝRINGAR DEILISKIPULAG

- Skípulagsmörk virkjunar
- Skípulagsmörk fristundasvæðis
- Þrýstíþipa
- Háspennustrengur - jarðstrengur
- Lóðarmörk
- Byggingareitur
- Stífla
- Frárennslisskurður
- Grjótnáma og haugsetning
- Haugsetning
- Grjótnáma
- Aðstaða verktaka á framkvæmdatíma
- Lón flöðvatnsyfirborð
- Lón rekstrarvatnsborð
- Vegur
- Bilastæði
- Rotbró
- Ar-360:008 Fornleifar

SKÝRINGAR AÐALSKIPULAG

- Landbúnaðarsvæði
- Lónaðarsvæði
- Efnistöku- og efnislosunarsvæði
- Fristundabyggð
- verslun og þjónustusvæði
- vötn, ár
- Lón
- Vatnsverndarsvæði

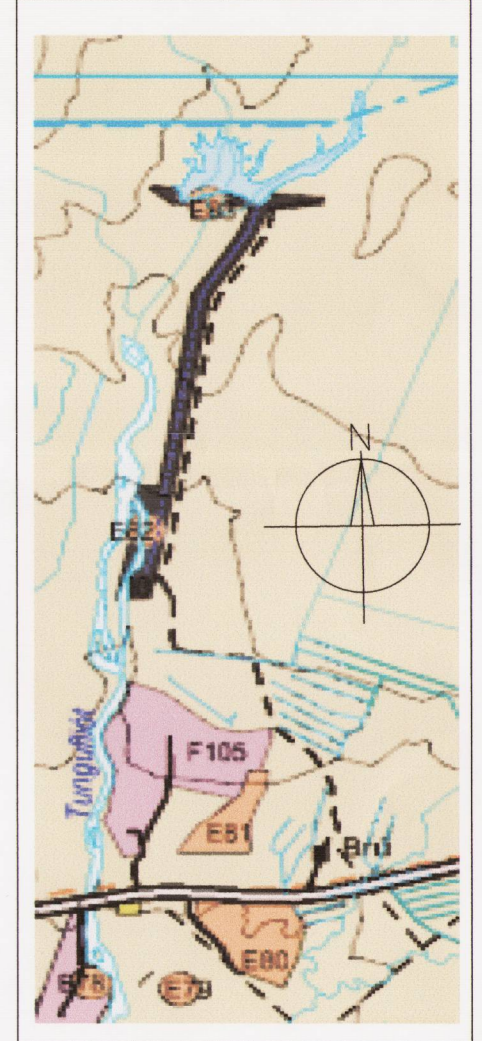

ÚR AÐALSKIPULAGI BISKUPSTUNGNAHREPPS. 2000 - 2012, DRÖG AÐ BREYTTU SKIPULAGI.

Með deiliskipulagstillögunni fylgir gildandi greinargerð í hefti í stærðinni A4, "BRÚARVIRKJUN - DEILISKIPULAG" dagsett í september 2016 og greinargerð um breytingu í sama hefti.

Deiliskipulagsbreyting þessi sem fengið hefur meðferð skv. 2.mgr. 43. gr. skipulagslaga nr.123/2010 var samþykkt í sveitarstjórn Bláskógabyggðar:

þann 1/2 2018

Deiliskipulagstillagan var grenndarkynnt



frá 10/11 2018 til 18/12 2018

Samþykkt deiliskipulagsbreytingar var auglýst í B-deild Stjórnartíðinda

þann 9/3 2018

Deiliskipulag þetta er unnið hjá Mannvit í samráði við skipulagsnefnd uppsveita bs og Sveitarstjórn Bláskógabyggðar.

Grunnkort deiliskipulagsins er skv. aðalskipulagi Biskupstungnahrepps (Steinsholt eh.) og kortagrunni byggðum á loftmyndum. (Loftmyndir ehf) Hnitakerfi er ISN-93

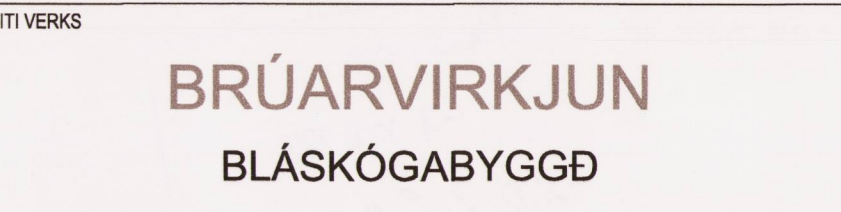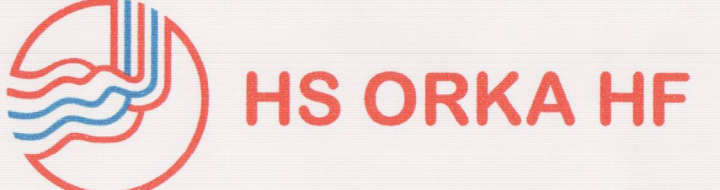

DEILISKIPULAGSBREYTING

VERKNÚMUR	5.201.205	MKV.		STÆRD	A1
DAGSETNING/HÖNNUÐUR	22. september 2017	VIÐ		ÚTGÁFA	02