



JAFNDÆGUR 20. MARS - KL 11

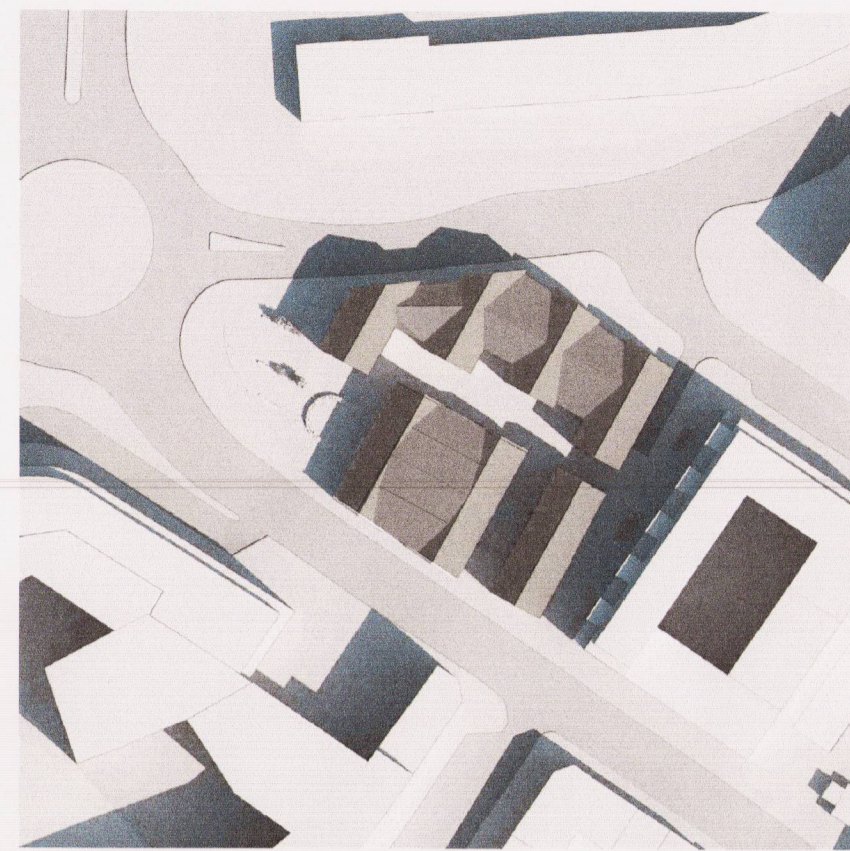


SUMARSÓLSTÖÐUR 21. JÚNÍ - KL 11

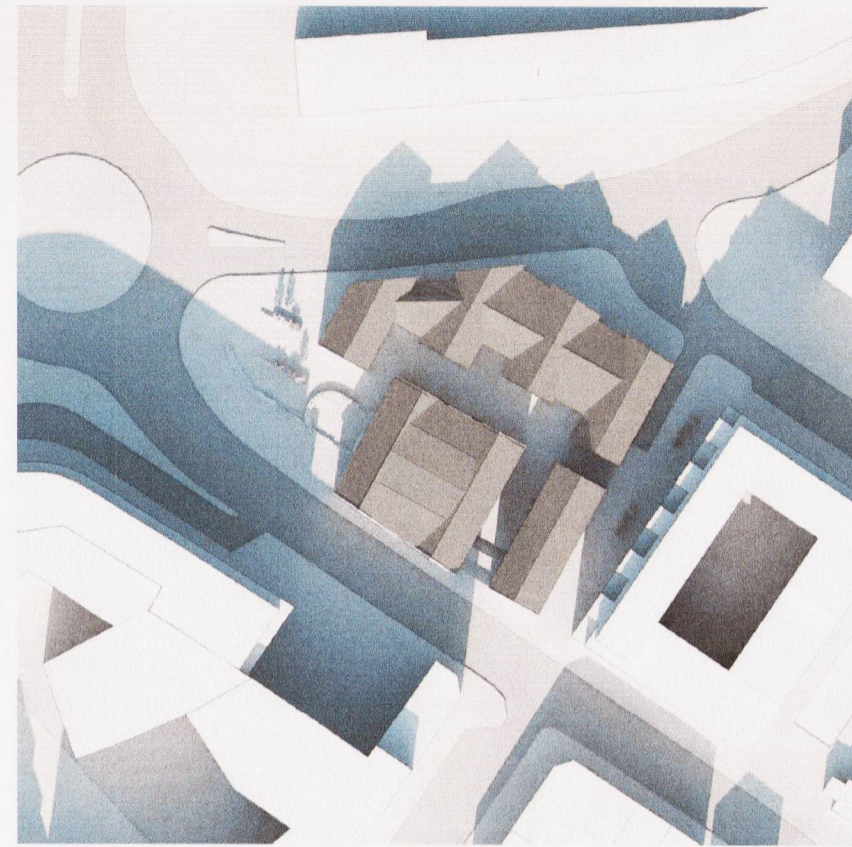


JAFNDÆGUR 20. MARS - KL 14




SUMARSÓLSTÖÐUR 21. JÚNÍ - KL 14

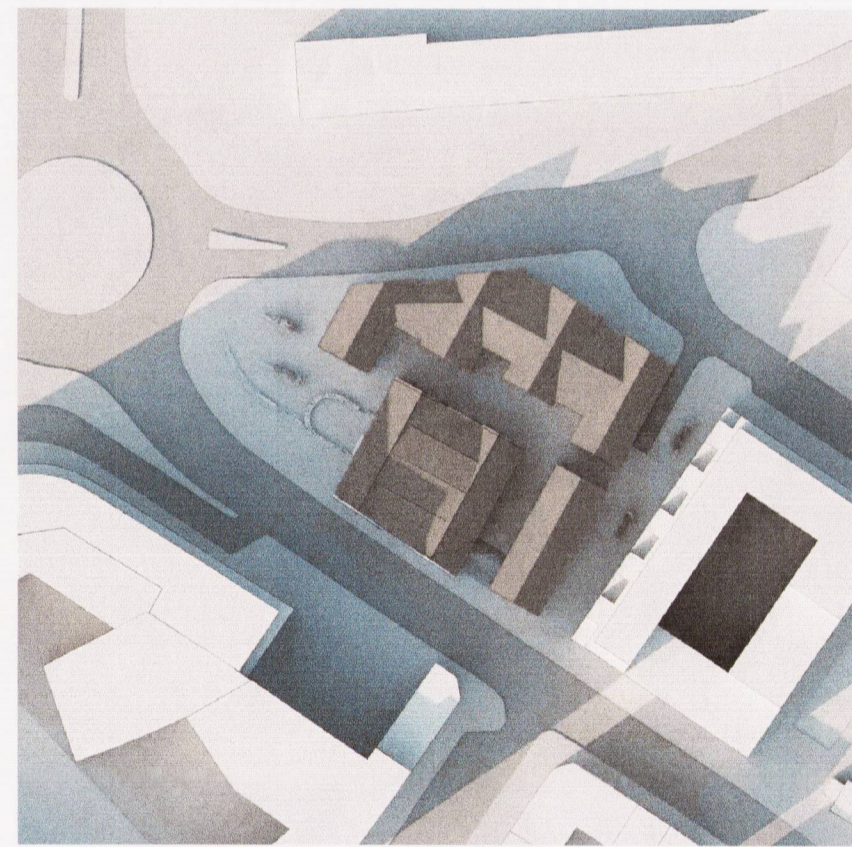

JAFNDÆGUR 20. MARS - KL 17

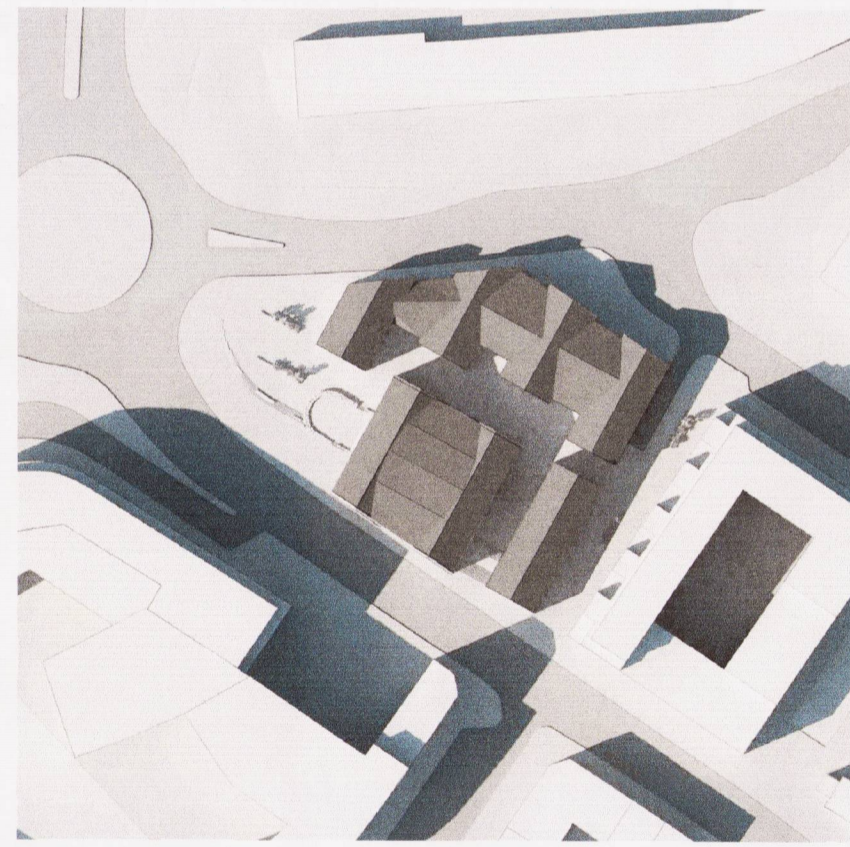

SUMARSÓLSTÖÐUR 21. JÚNÍ - KL 17

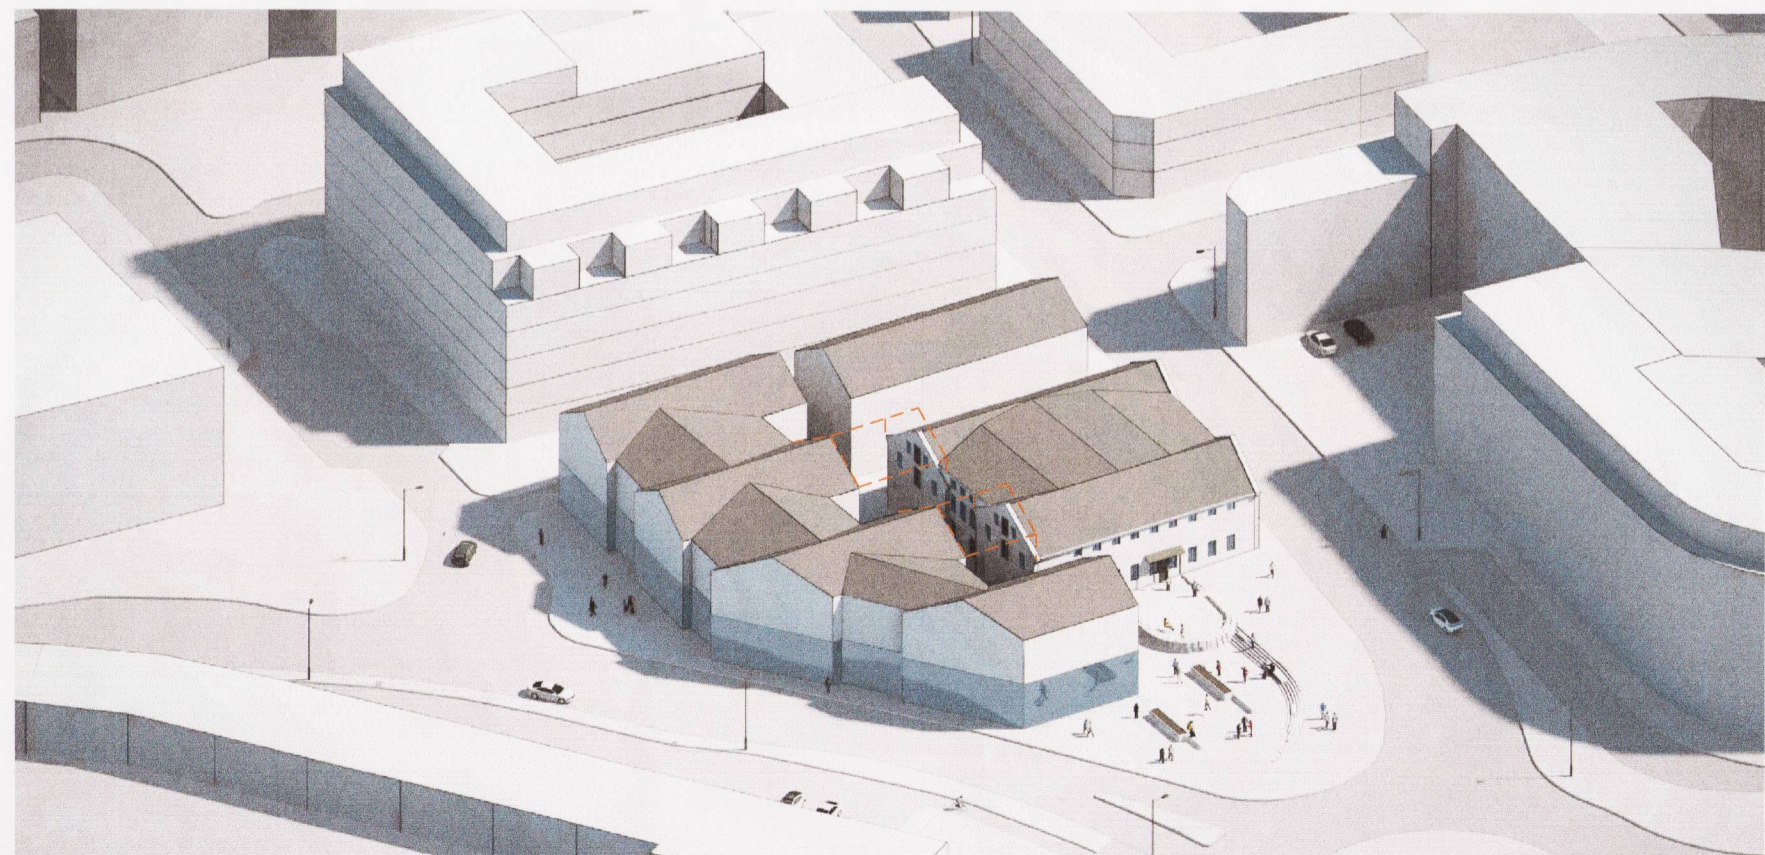


SKÝRINGARMYND 1 FORM OG STÆRÐ NÝBYGGINGA TAKA MID AF ALLIANCE HÚSINU




SKILMÁLASNEIÐINGAR


MKV. 1:500m.v blaðstærð A1

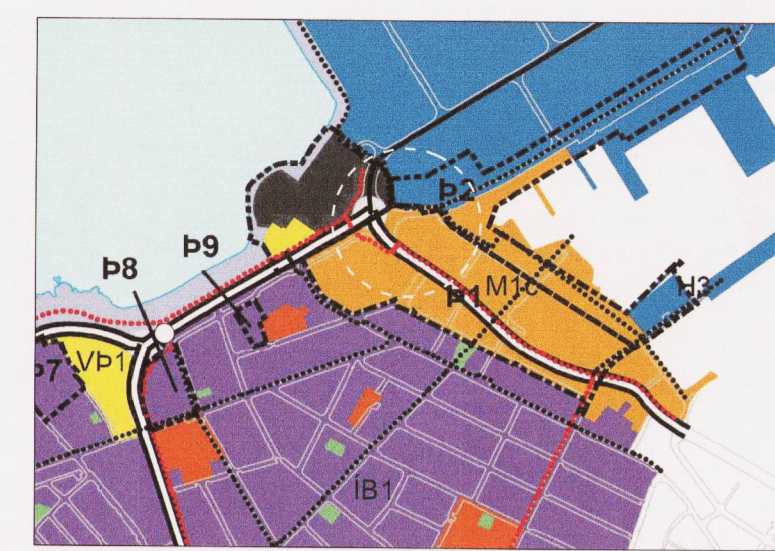

ÚR AÐALSKIPULAGI

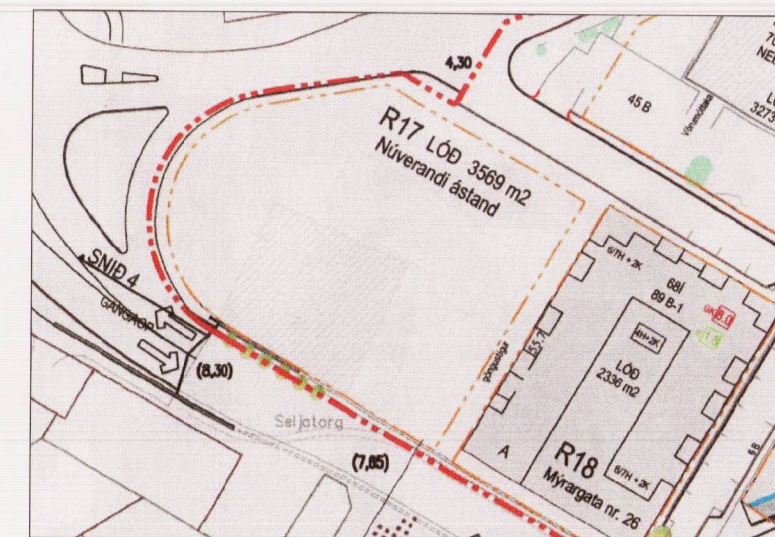

DEILISKIPULAG SAMÞ. 26.06.2007

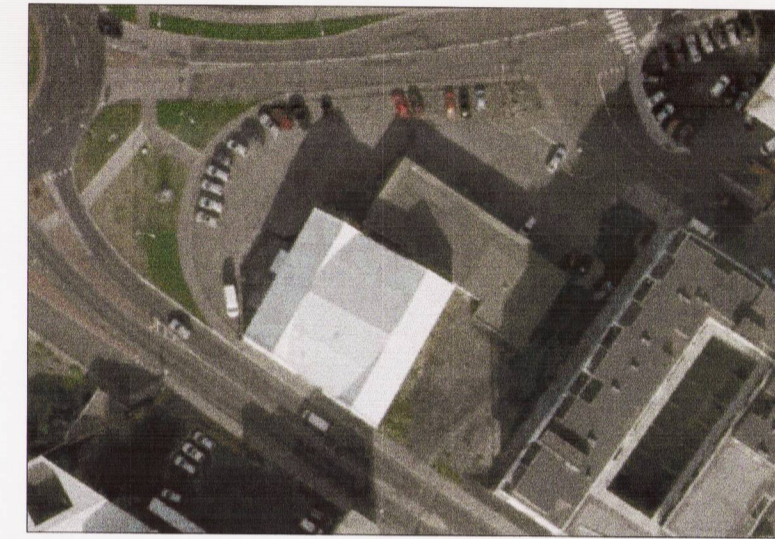

LOFTMYND

Skýringar:

- 3.hæð
- 2.hæð
- 1.hæð
- 0.hæð (niðurgrafín hæð að hluta)



PRÍVÍDDARMYND - MANNLÍF Á TORGI

DEILISKIPULAGSBREYTING ÞESSI SEM FENGID HEFUR MEDFERÐ Í SAMRÆMI VIÐ ÁKVÆÐI 1. MGR. 43. SKIPULAGSLAGA NR 123/2010 VAR SAMÞYKKT Í

Umhverfis- og skipulagsráði þann 7. mars 2018 og í Borgarráði þann 8. mars 2018

TILLAGAN VAR AUGLÝST FRA 20. júní 2017 MED ATHUGASEMDARFRESTI TIL 10. ágúst 2017

AUGLÝSING UM GILDISTÖKU BREYTINGARINNAR VAR BIRT Í B-DEILD STJÓRNARTÍÐINDA ÞANN 20. ágúst 2017

20. ágúst 2017

- Etirfarandi breytingar voru gerðar á uppdrátt: 29.09.2017
1. Texta í greinargerð breytt varðandi rútastöði við Rastargötu
  2. Bætt við texta í greinargerð um aðstöðu fyrir aðföng.
  3. Bætt við texta í greinargerð um brunni Veiðna í löðinni og brunni merktur á uppdrátt.
  4. Nýbygging við Myrargötu lækkuð um eina hæð + talfa upptærð 26.02.2018

ENDURSKOÐUN: DAGS:



VERKKAUPI: SKRIFSTOFA EIGNA OG ATVINNUBROUNAR REYKJAVÍKURBORGAR

ALLIANCE REITUR VESTURBUGT  
GRANDAGARÐUR 2  
DEILISKIPULAGSBREYTING

EFNI:	DEILISKIPULAGSUPPDRATTUR		
MÆLIKVARÐI:	1:500	VERKNR:	1608
FRUMSTÆRÐ BLAÐS:	A1	TEIKN. NR:	2/2
TEIKNAD:	ÁBA, EP, ABS	YFIRFARID:	HKC
DAGSETNING ÚTGÁFU:	29.05.2017	ÚTGÁFA:	B

**basalt**  
arkitektar

Laugavegi 51  
101 Reykjavík  
sími: 515 1400  
svar@basalt.is  
kt: 660609-1050  
kt: 300653-3169

Öll máli skal staðfesta á staðnum áður en smíði hefst