



Hlut gildandi deiliskipulags Vallár á Kjarnesi, staðfest í B-deild 15.04.2015 og breytt 07.04.2017.



Tillaga að deiliskipulagsbreytingu

Greiðar

Markmið:

1. Vegna nýs deiliskipulags fyrir Vesturlandsvegur er afmörkin vesturlhuta deiliskipulags Vallá færð austar, nær býlinu.
2. Lega aðkomuvegar er breytt vegna nýrra afkærra undirganga undir Vesturlandsveg. Nýr hliðarvegur er áætlaður vestan við Lítlu Vallá sem er ný tenging við Vesturlandsveg.
3. Lega reiðleiðar er að hluta til færð austur fyrir Esjuveg i stað þess að vera milli Esjuvegar og Vesturlandsvegar, sjá uppdrátt.

Eftirfarandi breytingar eru gerðar að greiðar deiliskipulagsins:

1. Afmörkun og stærð skipulagssvæðis

Texti fyrir breytingu:
Deiliskipulagið nær yfir allt lögþýlið Vallá á Kjarnesi sem afmarkast af umliggjandi jörð, Skrauthólar til suðurs, Vesturlandsveg til vesturs og Esjuhlíðum til norðurs og austurs. Heildarstærð skipulagssvæðisins er 36,3 ha. Innkeysla inn á lögþýlið er frá þjóðvegi 1 (Vesturlandsvegi).

Texti eftir breytingu:


Deiliskipulagið nær yfir allt lögþýlið Vallá á Kjarnesi sem afmarkast af umliggjandi jörð, Skrauthólar til suðurs, veghelgun Vesturlandsvegar til vesturs og Esjuhlíðum til norðurs og austurs. Innkeysla inn á lögþýlið er frá hliðarvegi sem tengist Grundarhverfi um undirgöng undir Vesturlandsveg og einnig við þjóðvegi 1 (Vesturlandsvegi) um hringtorg við Grundarhverfi eða hringtorg við Esjuberg/Móa.

2. Aðkoma.

Texti fyrir breytingu:
Aðalaðkoma að svæðinu er frá þjóðvegi 1 (Vesturlandsvegi).

Texti eftir breytingu:


Aðalaðkoma að svæðinu er um hliðarveg (Esjuveg) sem tengist Grundarhverfi um undirgöng og tenging er við Vesturlandsveg um hringtorg við Móa/Esjuberg.

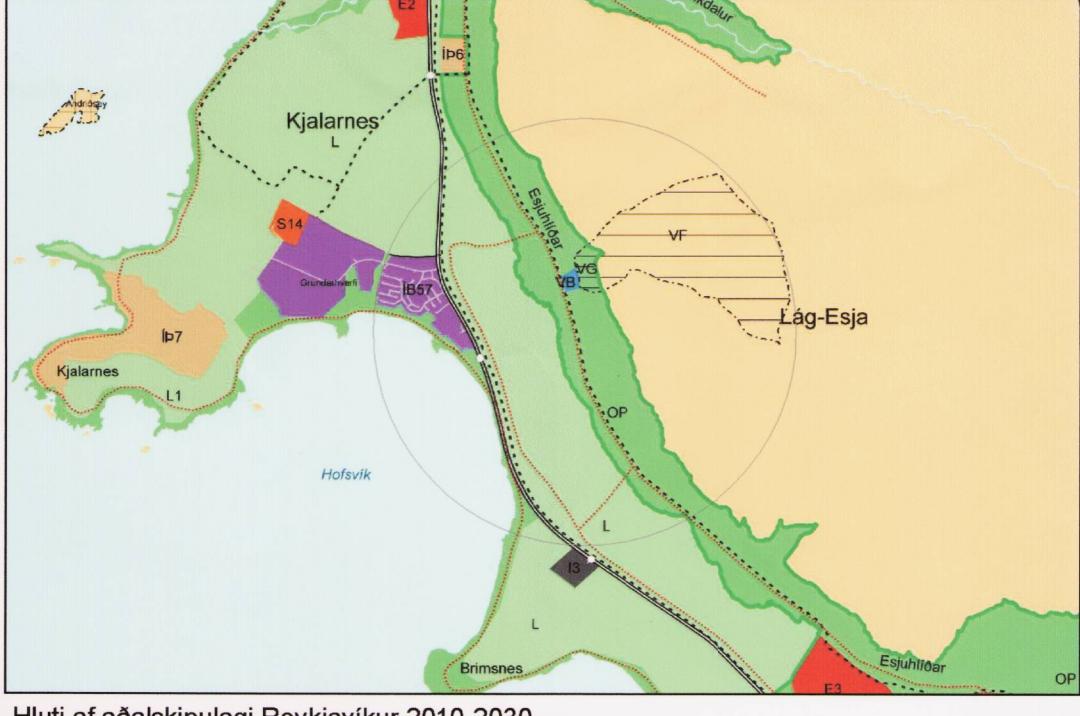


Hlut af aðalskipulagi Reykjavíkur 2010-2030

Skyringar

| | |
|------------------------------|--|
| Mörk deiliskipulags | |
| Mörk byggingareits | |
| Fjarlægðir (500 m) | |
| Spilda, sumarbústaðalóð | |
| Trjábelti / Trjálundur | |
| Núverandi byggingar | |
| Fyrirhuguð bygging 2013 | |
| Stofnstigur | |
| Reiðstigur | |
| Græni trefillinn | |
| Vatnsvernd, brunnsvæði | |
| Vatnsvernd, grannsvæði | |
| Vatnsvernd, fjarsvæði | |
| Minjar | |
| Fridlýstar fomminjar | |
| Eldri mörk deiliskipulags | |
| Ný deiliskipulagsmörk Vallár | |
| Núverandi reiðleið | |
| Ný reiðleið | |

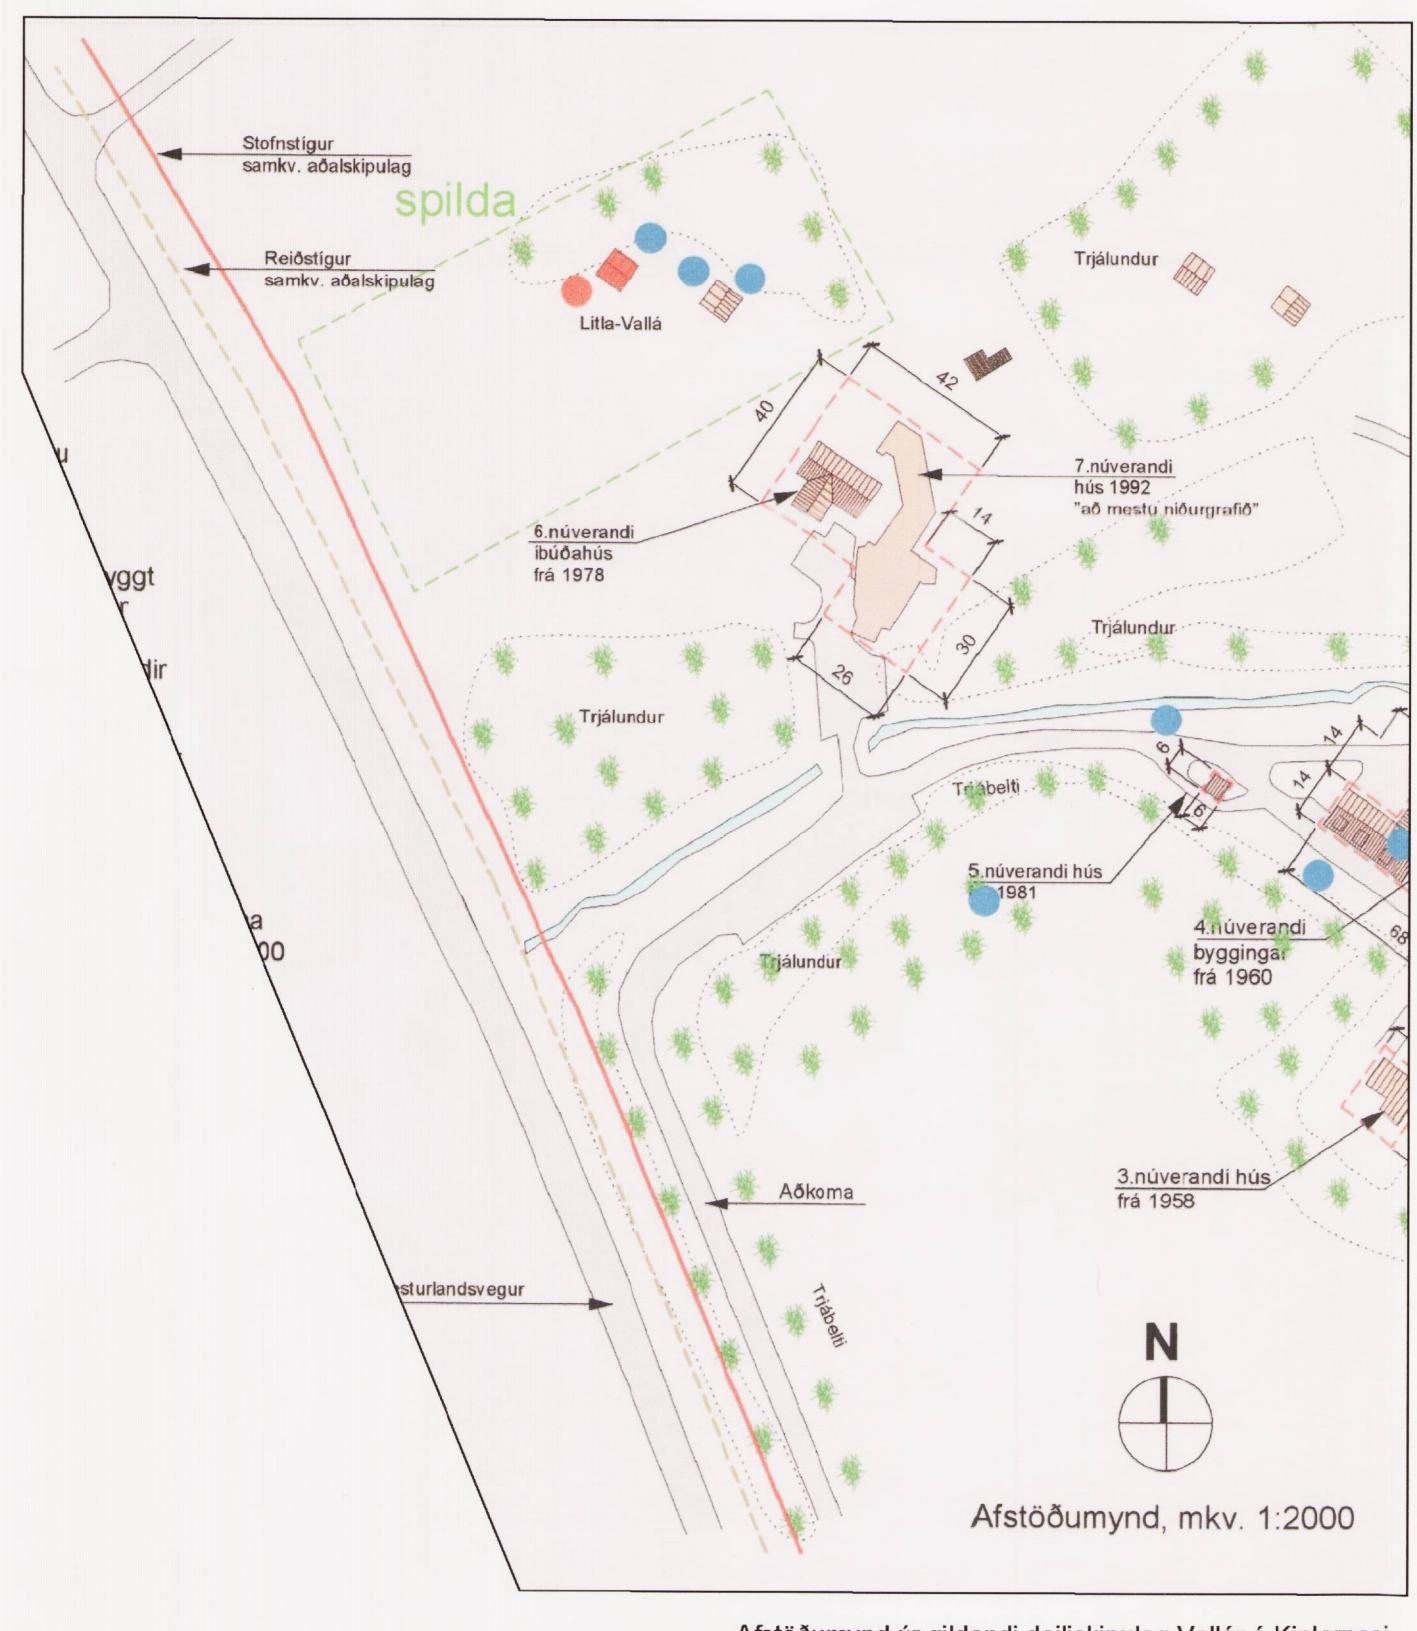

Afstöðumynd, mkv. 1:2000

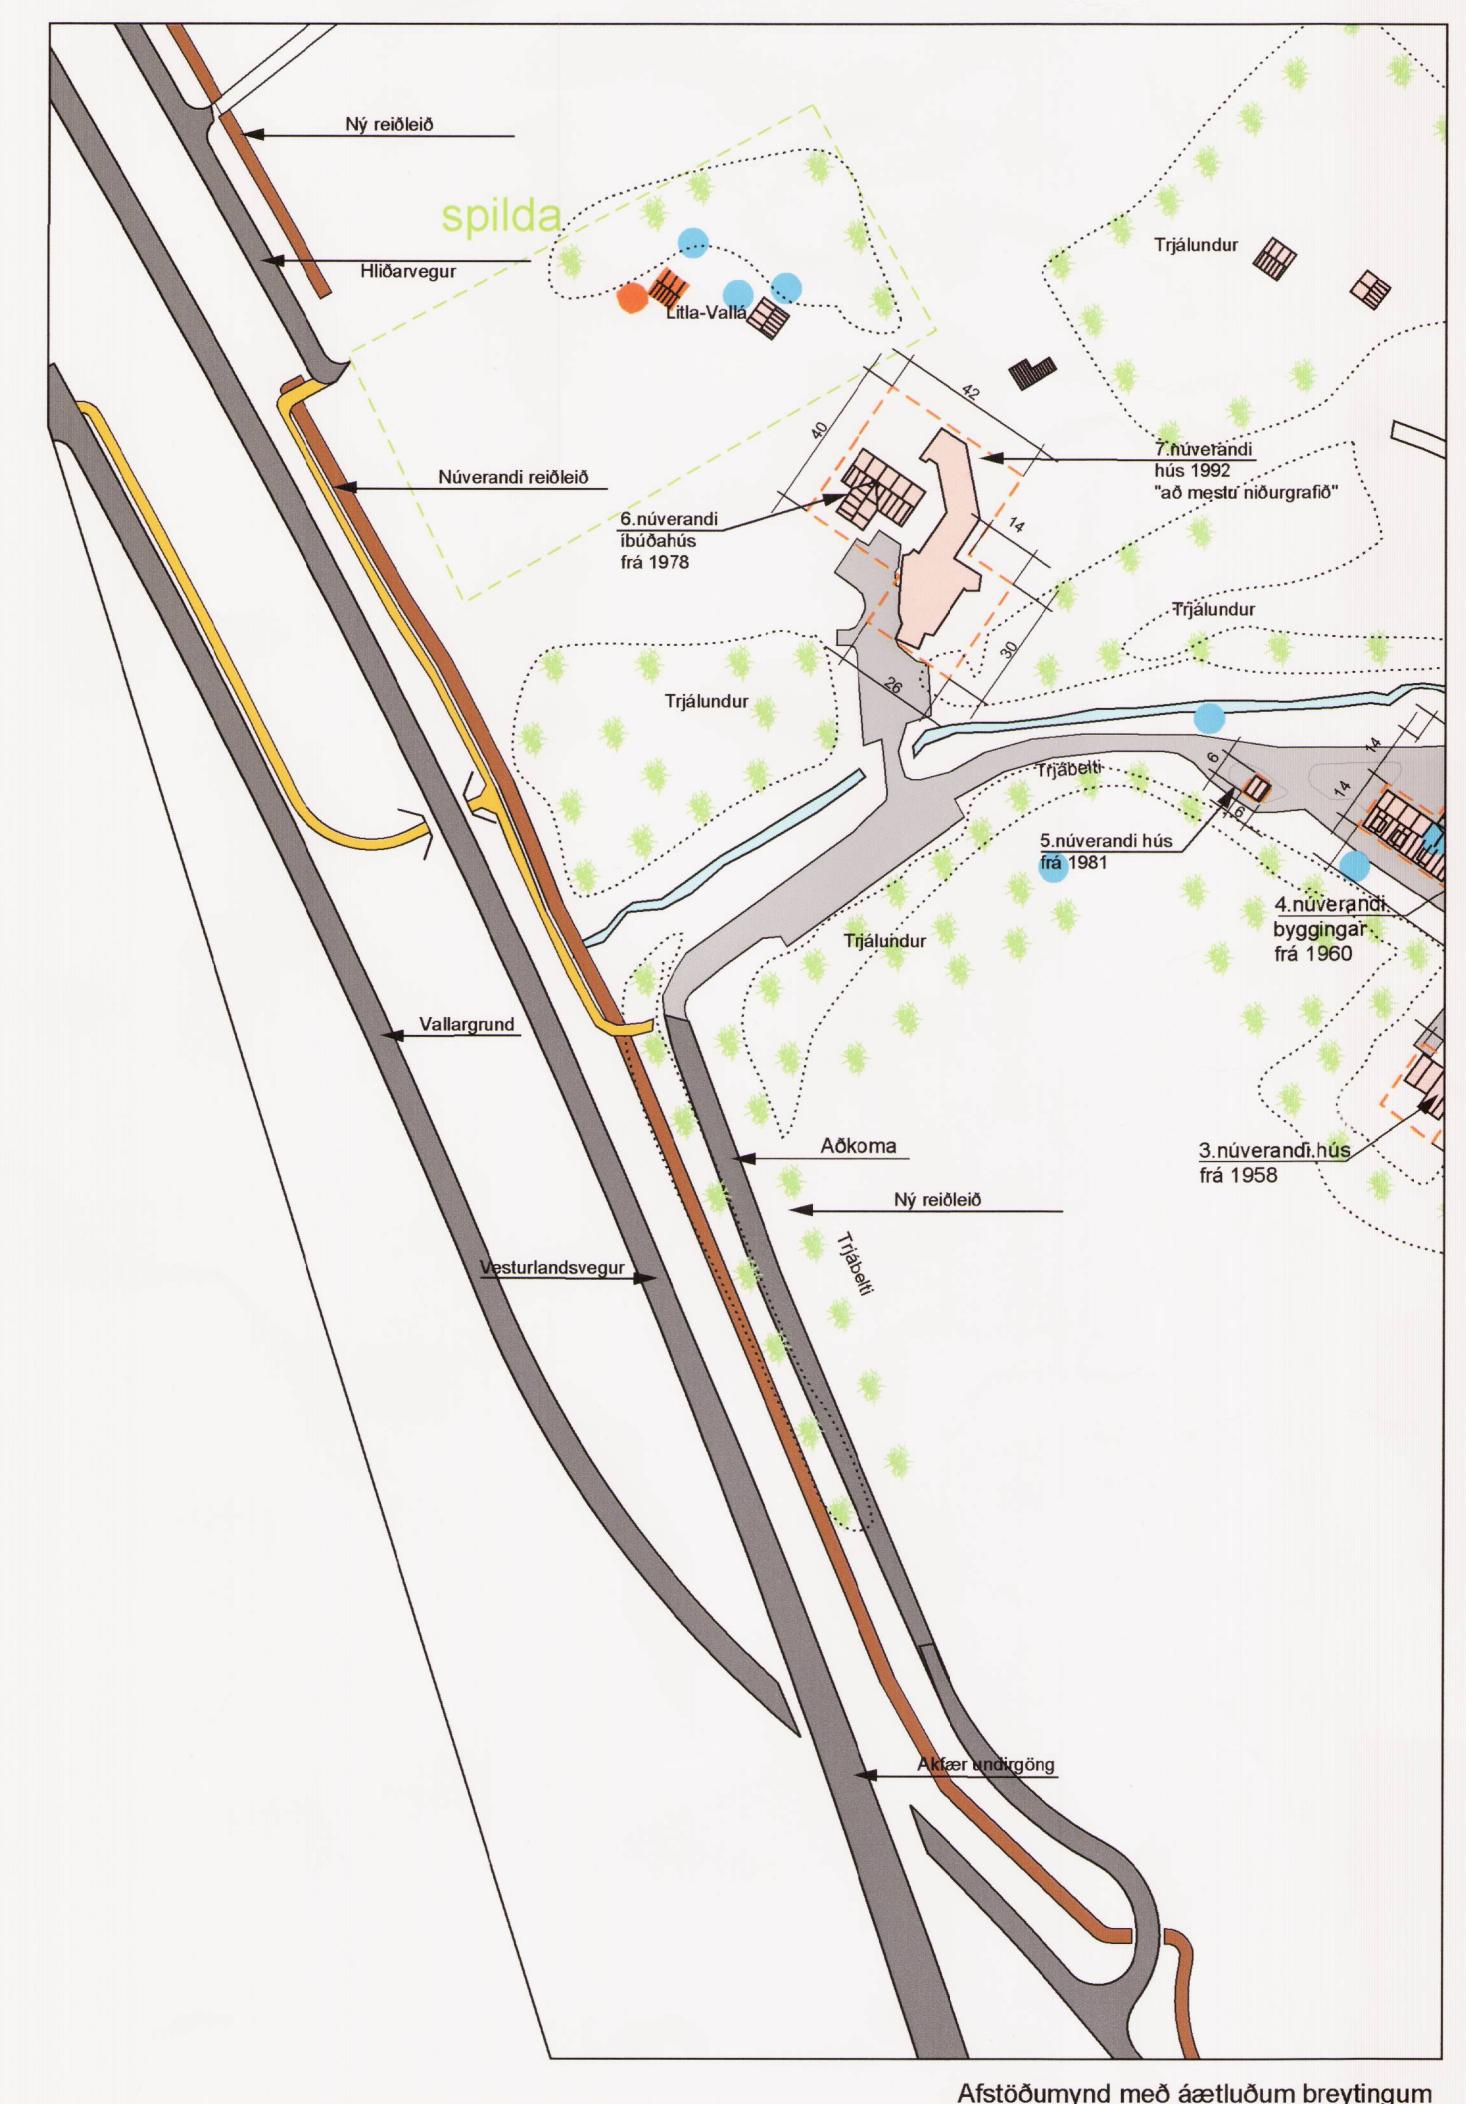

Deiliskipulagsbreyting þessi sem fengið hefur meðferð í samræmi við ákvæði 1, mgr. 43. gr. skipulagslag

nr. 123/2010 var sambykkt í Umhverfis- og skipulagsráðs þann 6. júní 2018 og í Borgaráði þann 7. júní 2018.

Tillagan var auglýst frá 28. maí 2018.

2018 með athugasemdafresti til 9. maí 2018.

Auglýsing um gildistóku breytingarinnar var birt í B-deild Stjórnartíðinda þann

20.

Björn Atli Þorláksson

29.06.2018 Breytt eftir auglýsingu - reiðleið færð

Reykjavík - Vallár á Kjarnesi

Deiliskipulagsbreyting - Tillaga

Breyting af afmörkun og aðkomu

| | |
|------------------------------|-------------------|
| KVARDI-A1: 1:10 000 | TEIKN NR.: 1 af 1 |
| DAGS: 06.03.2018 | HANNAD: |
| FLOKKUR: 0000-reyk | TEIKNAB: |
| SKRÁ: 17178-Vallár-dskbr.dwg | HN |