




ÚLFARSÁRDALUR - DEILISKIPULAG - Breyting á deiliskipulagi vegna lóð E norðan Skyggisbrautar

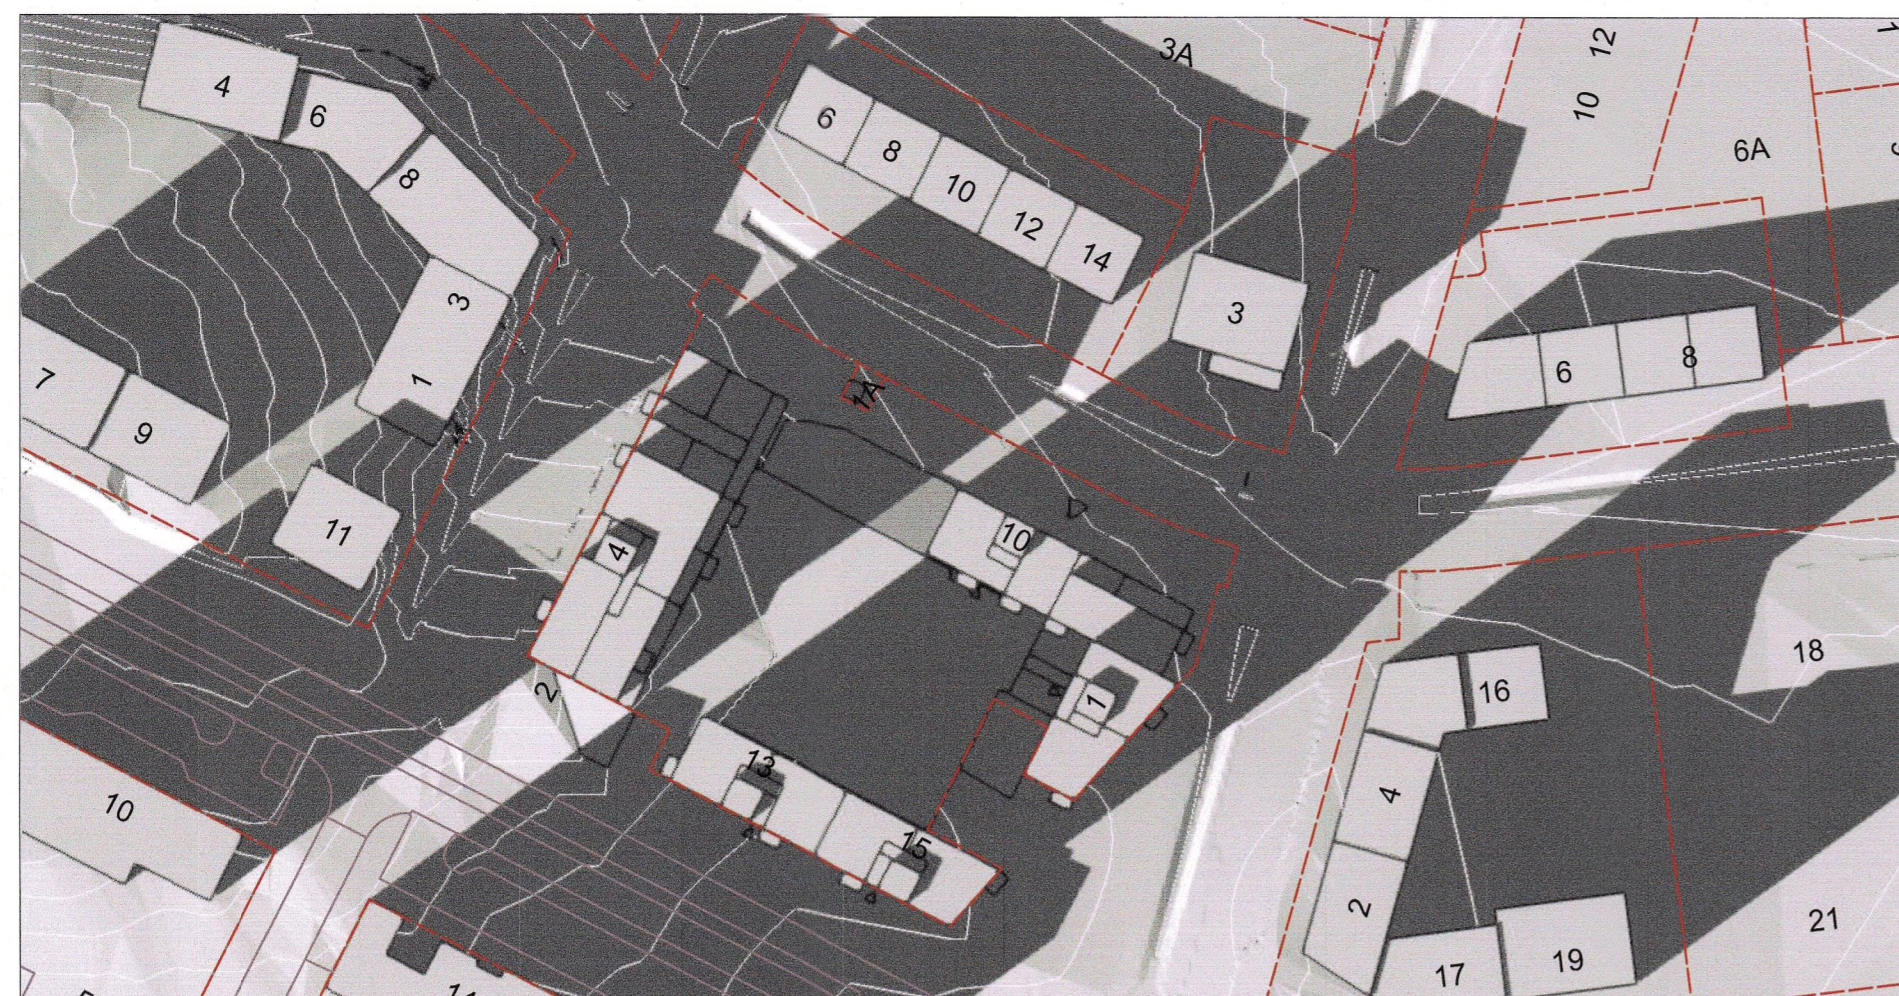

JAFNDÆGUR kl. 17

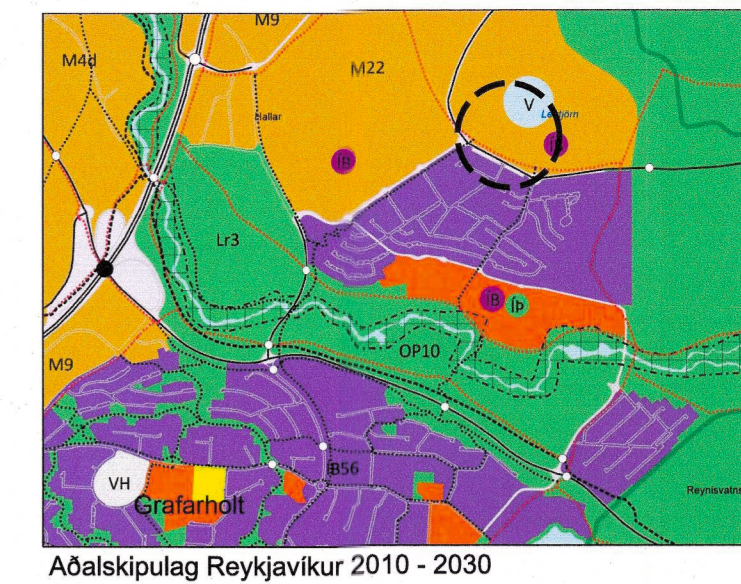


MIÐSUMAR kl. 17

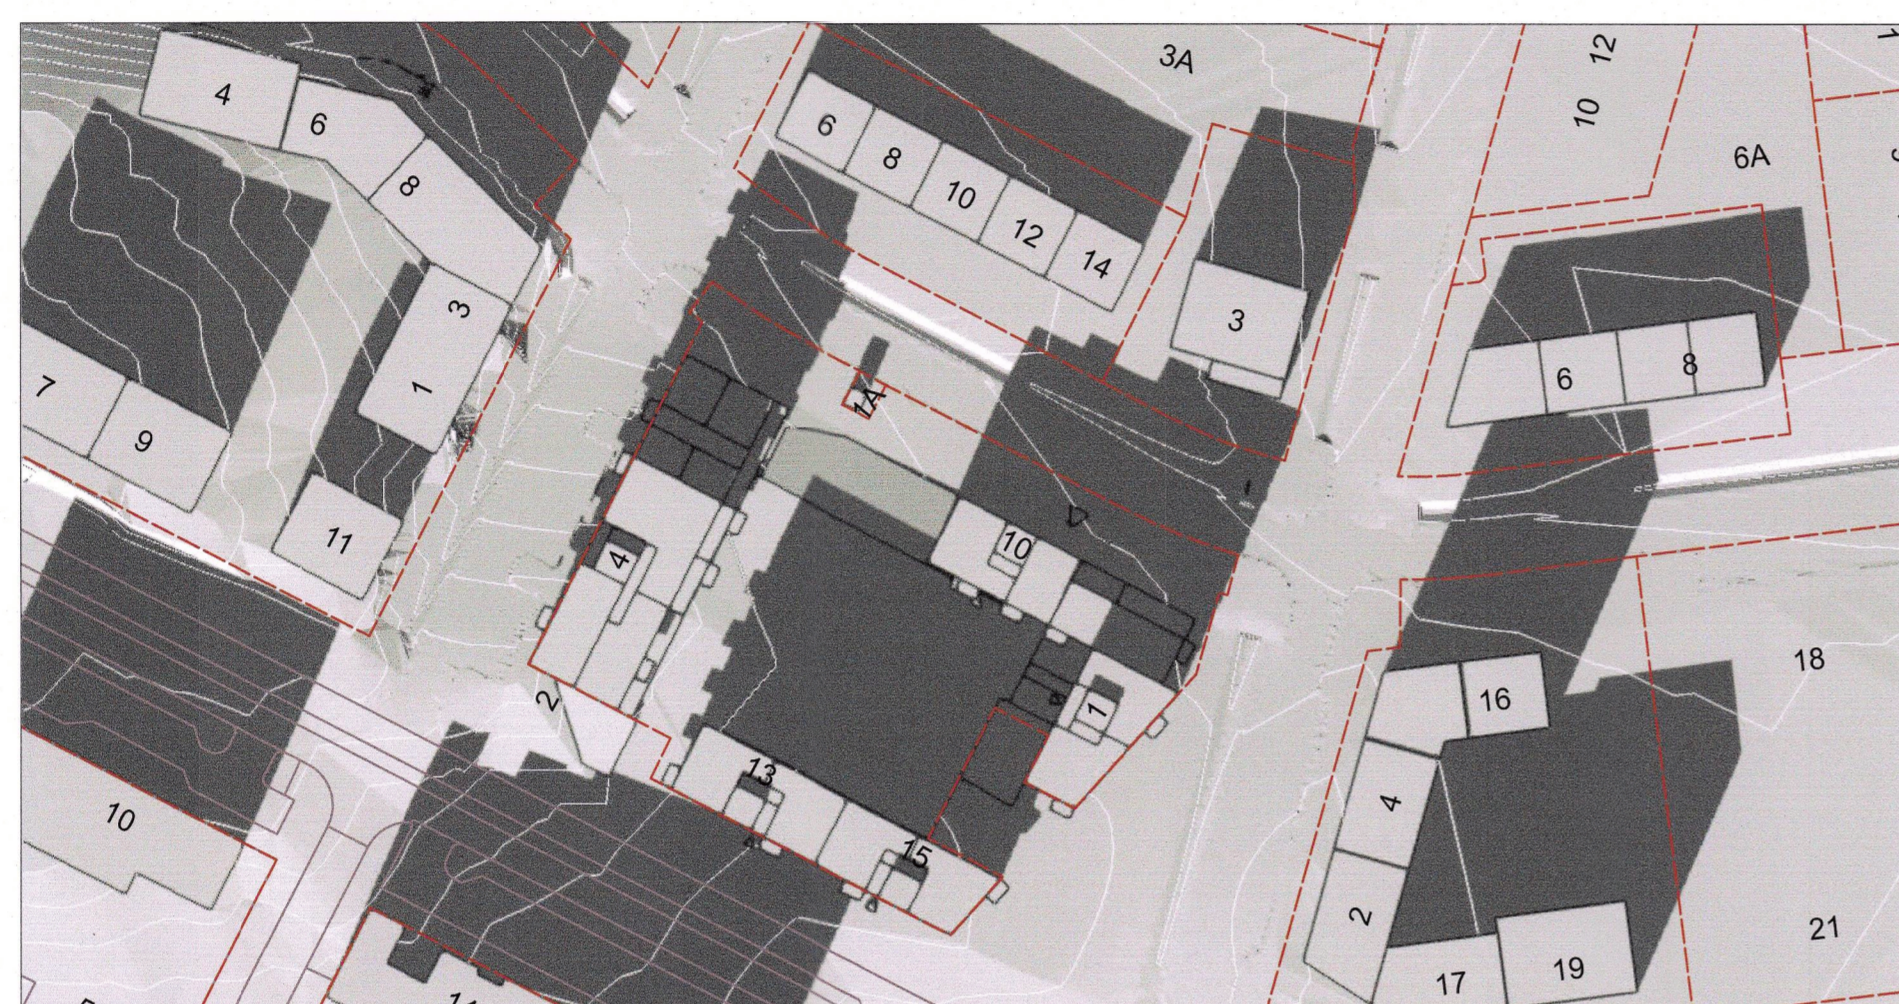


JAFNDÆGUR kl. 15




MIÐSUMAR kl. 15

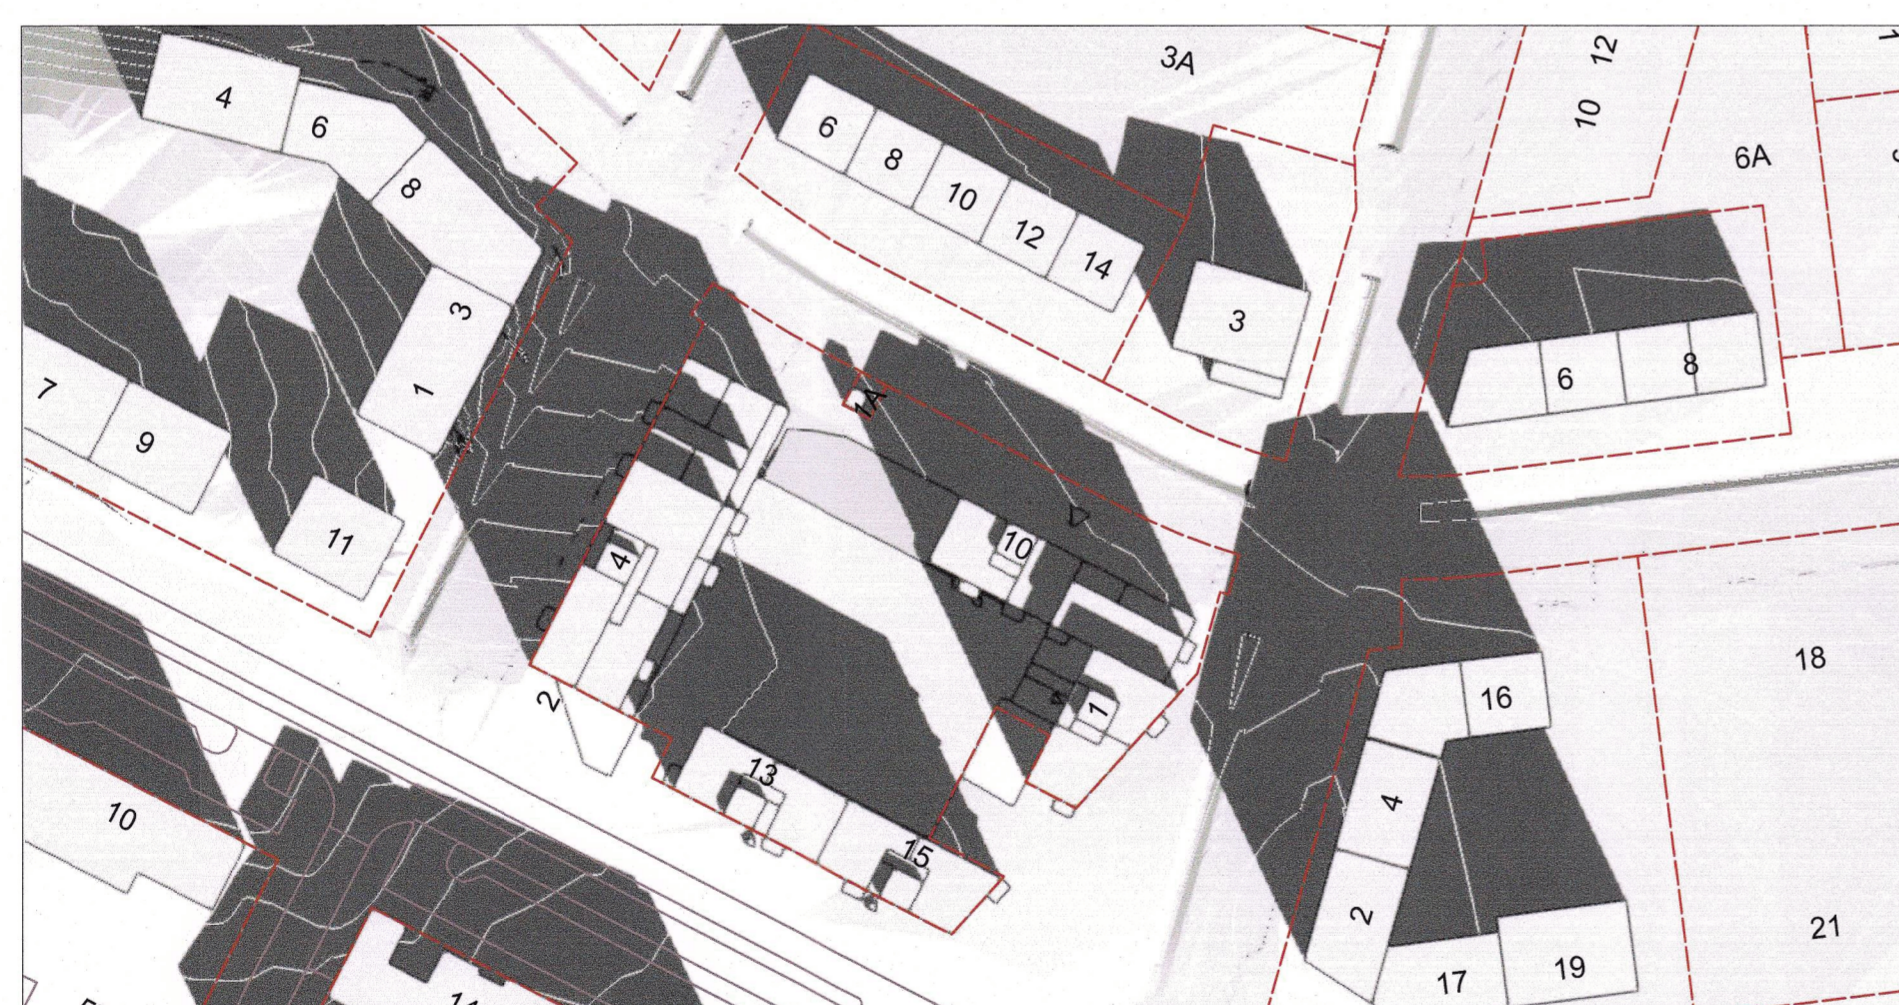

JAFNDÆGUR kl. 12

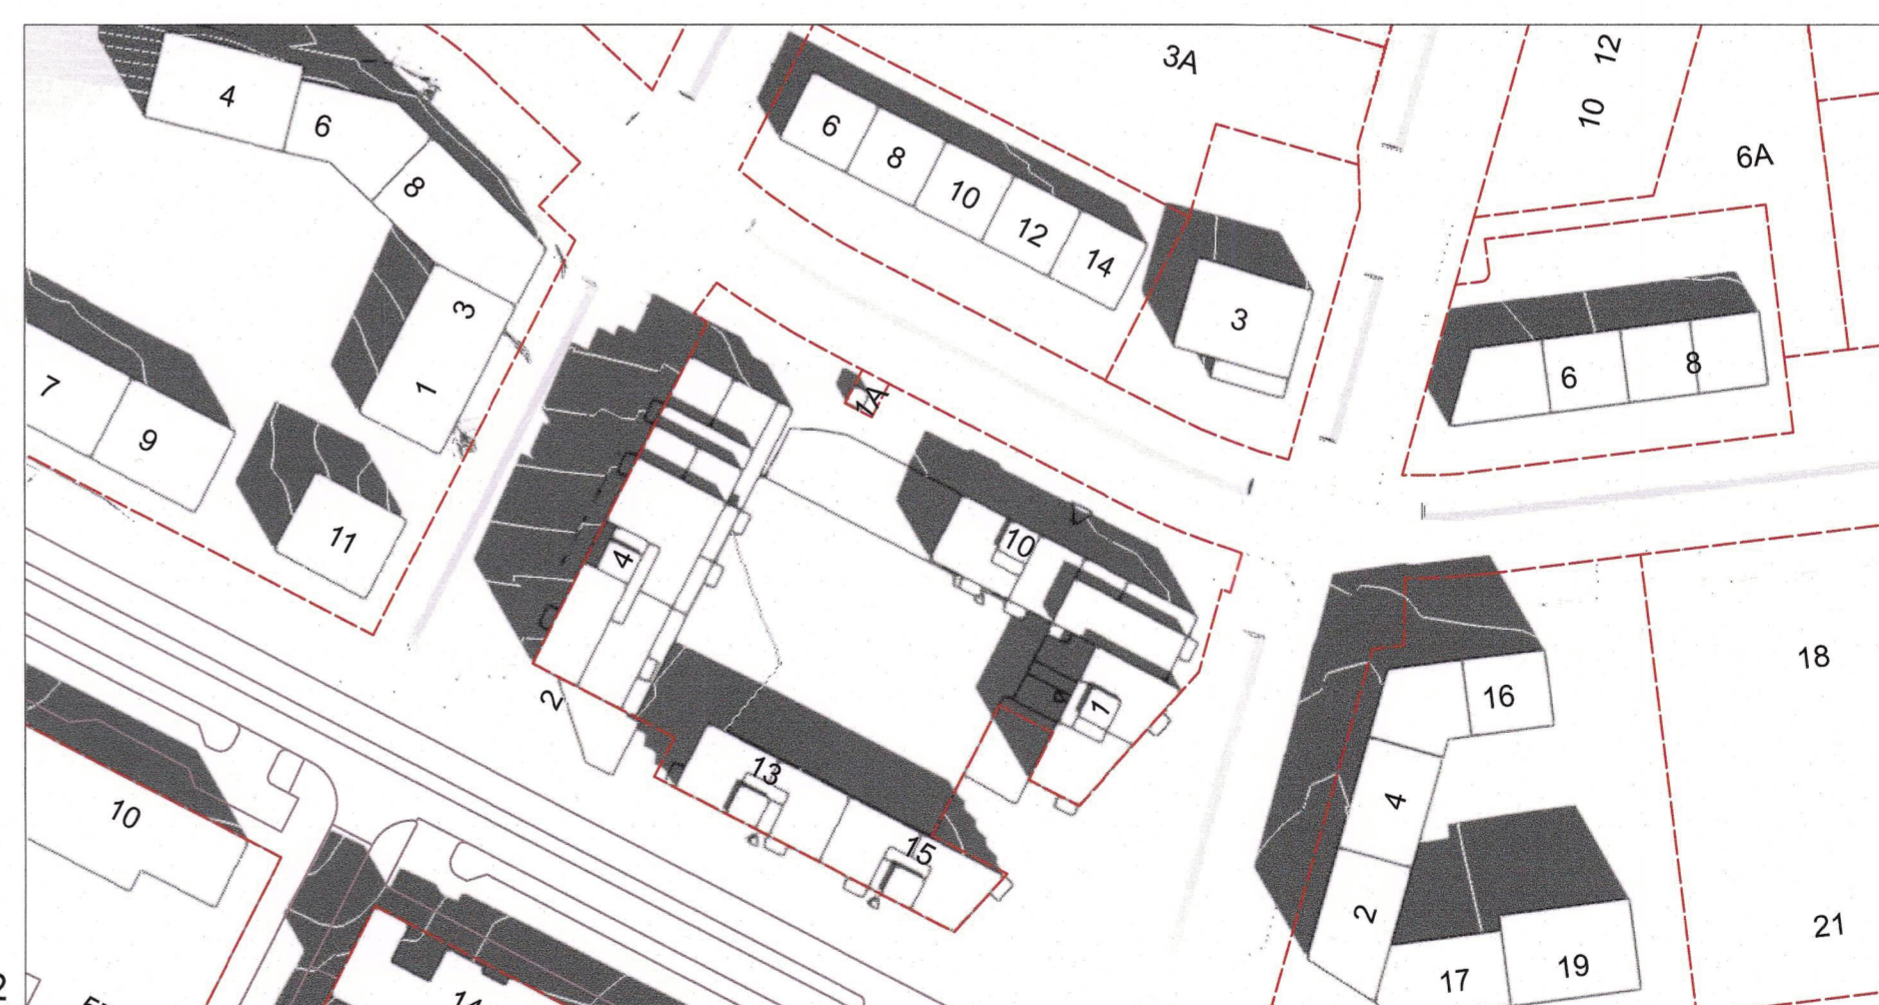

MIÐSUMAR kl. 12

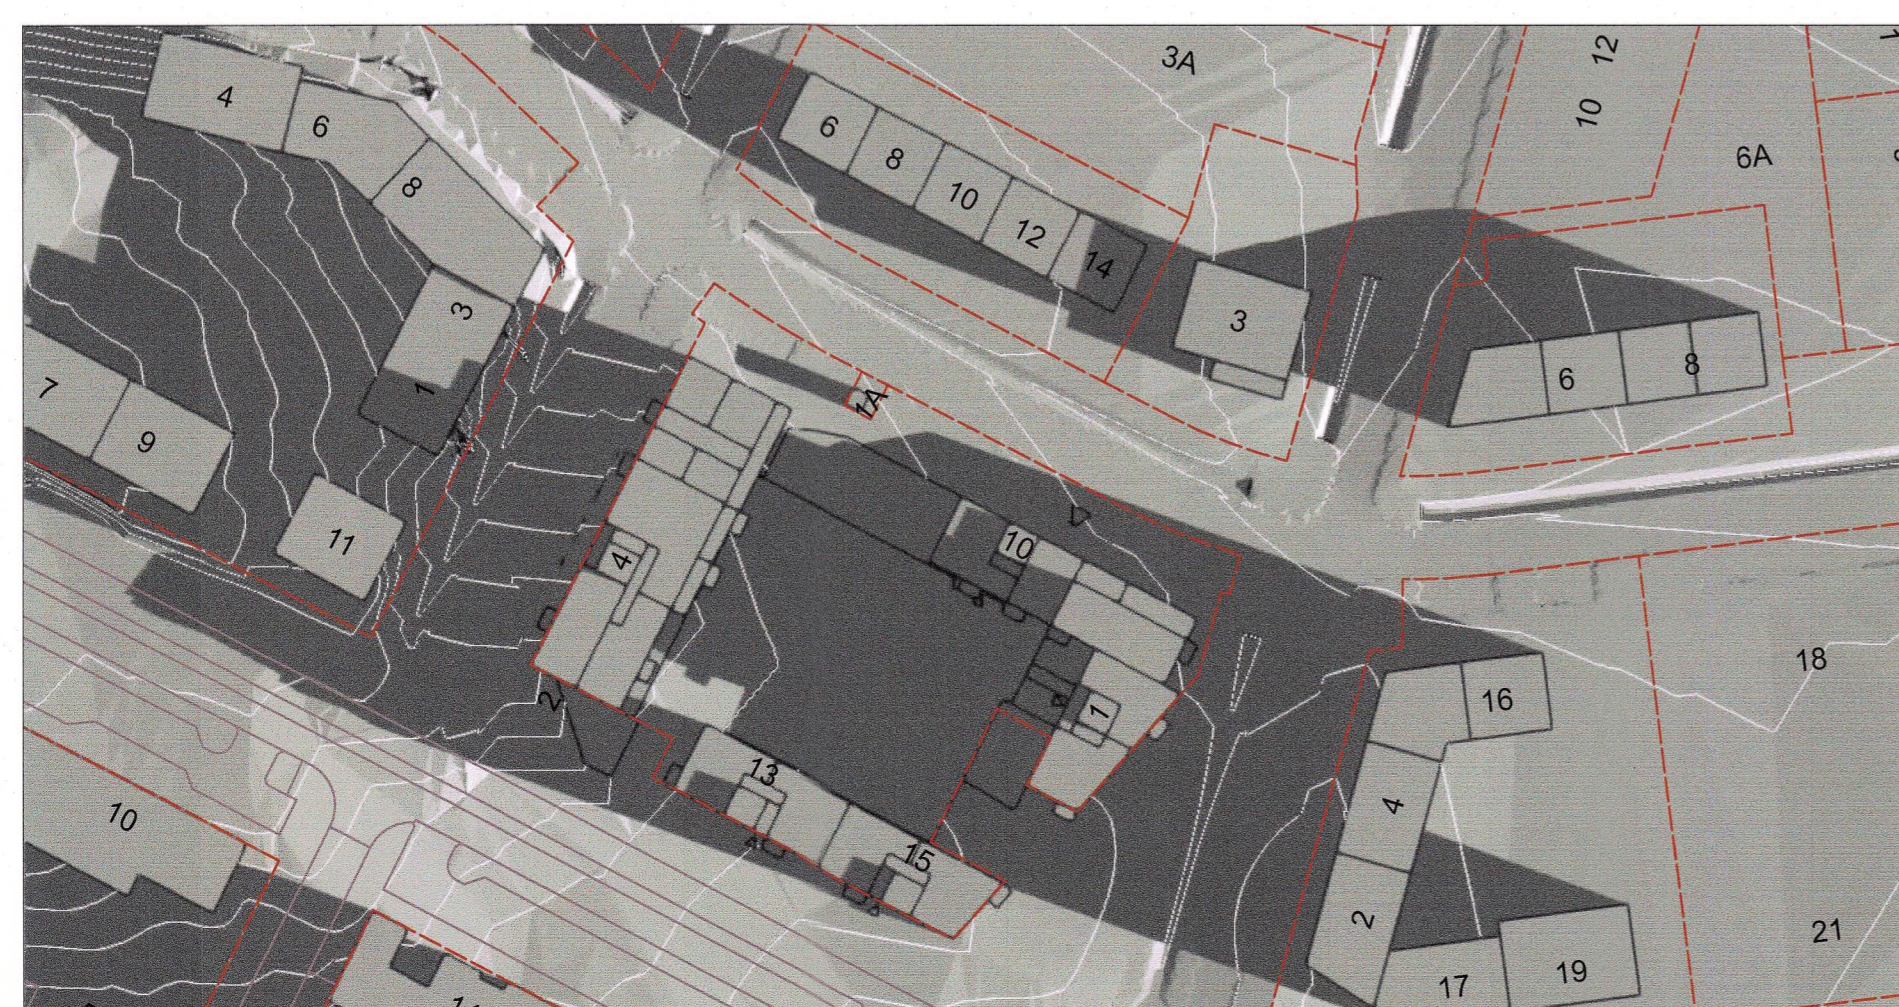

JAFNDÆGUR kl. 09



MIÐSUMAR kl. 09

SKÝRINGAR

- KVÖÐ UM GÖTUTRÉ
STADSETNING LEIÐBEINANDI
- TORG
- ÚTIVISTARSTÍGUR,
LEGA LEIÐBEINANDI
- HLIJÓDMÓN
- BIÐSTÖÐVAR ALMENNINGSVAGNA,
LEGA LEIÐBEINANDI
- INNKEYRSLUR Í BÍLAGEYMSLUR
LEGA LEIÐBEINANDI
- ÁNINGARSTADUR OG LEIKSVÆÐI
- BYGGINGARREITUR GEYMSLURÝMIS
Í KJALLARA
- AFMÖRKUN DEILISKIPULAGS-
BREYTINGAR
- MÖRK DEILISKIPULAGS
- LÓÐAMÖRK
- MÖRK SÉRNOTAREITA
- BUNDIN BYGGINGALÍNA
- BYGGINGARREITIR

BYGGINGARREITIR

- FJÖLBÝLI
- RAÐHÚS
- PARHÚS
- EINBÝLISHÚS
- TVÍBÝLISHÚS
- BYGGINGARREITUR FYRIR
BÍLAGEYMSLUR NEÐANJARÐAR
- VERSLUN OG ÞJÓNUSTA
- STOFNANIR
- DREIFISTÖÐ

Deiliskipulagsbreyting þessi sem fengið hefur meðferð í samræmi við ákvæði 1. mgr. 43. gr. skipulagslaga nr. 123/2010 var samþykkt í

Borgarráði

þann 28. maí 2020 og í

sub. atg. f. skipulagsfulltrúa

þann 14. ágúst 2020.

Tillagan var auglýst frá 9. júní 2020 með

athugasemdafresti til 21. júlí 2020.

Auglýsing um gildistöku breytingarinnar var birt í

B-deild Stjórnartíðinda þann 20



Verkhetti : **Reitur E,
Úlfarsárdalshverfi
4385**

Verknúmer : **Skuggavarp**

Byggingahluti : **1:1000**

Teikningahluti : **- 2 af 2**

Mælikvarði : **12.02.2020**

Teikningar : **4385 S0401**

Dagsetning :

Teikningarnúmer :

Skráarheiti : 4385-S0400-WTMP.swap

Sigríður Magnúsdóttir 200362-6589 Arkitekt FAÍ

Hans-Olav Andersen 120160-2099 Arkitekt FAÍ MNAL

Laugavegi 26 • 101 Reykjavík • S: 512 4200 • www.tst.is • info@tst.is

Teiknistofan TRÖÐ