

REITUR 1.171.5

- SKÝRINGAR:**
- AFMÖRKUN DEILISKIPULAGSREITS
  - AFMÖRKUN MIÐBORGARINNAR
  - MÖRK SKILGREINIS GÓTUSVEÐIS
  - Nb NÚVERANDI BYGGINGAR
  - Nyb BYGGINGARREITUR HÁMARK
  - BINDANDI BYGGINGARLÍNA
  - BYGGINGARREITUR NEÐANJARÐAR
  - MEGIN MENNISSTEFNA
  - NÚVERANDI LÓÐARMÖRK
  - NY LÓÐARMÖRK
  - 1KR HÆDIR / KJALLARI / NYTANLEGT RIS
  - 1KR LEYFLEGG HÆKKUN HÚSS, HÆD OG ÞAKFORM VERDI Í SAMRÆMI VÐ AÐLIGGJANDI HÚS
  - 5P FJÖLDI BLÁSTÆÐA Á LÖB
  - 5P FJÖLDI BLÁSTÆÐA Í BÍLGEYMSLU
  - V'20 VERNDUN GÓTUMYNDIA
  - V'20 VERNDUN 20 ALDAR BYGGINGA
  - F1918 BYGGINGAR REISSTAR FYRIR 1918


**GREINARGERÐ:**

**Afmörkun svæðis**  
Deiliskipulag nær til staðgreinireits 1.171.5 sem afmarkast af Laugavegi, Klapparstíg, Grettisgötu, og Vegamótastíg.

**Lýsing svæðis, núverandi ástand**  
Bygð á reitnum er alheilistýpt. Þar er því ekki tæfni til mikilla breytinga Götumynd austanverðs Vegamótastígs virðist þó ófullgerð og þarfnastr styrkingar. Laugavegur 18 er byggt 1962. Í Húsvendarskrá Reykjavíkur\* er varðveislugildi hússins talið felast í mikilvægi þess sem 20. aldar bygging við Laugaveg (V20). Endurbætur og byggingarframkvæmdir að Laugavegi 20 á standi yfir (2001). Laugavegur 20 (20a í Húsvendarskrá) er byggt 1902. Viðbygging var reist 1921 (20b). Vegna aldurs er húsið háð þjóðminjalögum um allar breytingar á núverandi ástandi (F1918). Hús á vestari hluta lóðarinnar Laugavegur 20, bæði fram- og bakhúsið, eru í mjög lélegu ástandi og stendur framhúsið auk þess aðþrengt á milli hára húsanna. Laugavegur 20b er byggt 1903. Í Húsvendarskrá Reykjavíkur\* er varðveislugildi hússins talið felast í verndun götumyndar Laugavegs (VG). Vegna aldurs er húsið háð þjóðminjalögum um allar breytingar á núverandi ástandi (F1918). Klapparstígur 38 er byggt 1903. Í Húsvendarskrá Reykjavíkur\* er varðveislugildi hússins talið felast í verndun götumyndar Klapparstígs (VG). Vegna aldurs er húsið háð þjóðminjalögum um allar breytingar á núverandi ástandi (F1918). Vegamótastígur 9 er byggt 1904. Vegna aldurs er húsið háð þjóðminjalögum um allar breytingar á núverandi ástandi (F1918). Grettisgata 3 (ekki liggja yfir upplýsingar um byggingarar). Grettisgata 3a er byggt 1939. Grettisgata 5 er byggt 1983.

\*Húsvendarskrá Reykjavíkur sem gefin var út sem þenahæfi með Aðalskipulagi Reykjavíkur 1996-2016. Á grundvallinn hennar hefur Árbæjarsafn gefið út skýrslu Byggingasaga, vestanvert Skólavörðuhöf, Reykjavík 2000. Einnig er vísað til kafla 3 í skilmálum og kvöðum hér á eftir.

**Deiliskipulag**  
Húsið að Laugavegi 18 nýtur verndar (V20). Gert er ráð fyrir að húsið að Laugavegi 20 viki (1902), bæði aðal- og bakhúsið enda risi í stað framhússins á lóðinni fjögurra hæða hús með kjallara. Á baklöd er heimilt að byggja einnar hæðar hús með kjallara. Húsið að Laugavegi 20 b nýtur verndar (F1918) og (VG). Sundlaus götumynd að Vegamótastíg verður styrkt með því að afmarka nýjan byggingarreit fyrir fjögurra hæða byggingu með inndreginni efstu hæð og kjallara syðst á lóðinni Laugavegur 18b. Gert er ráð fyrir kvöð um aðkomu umferðar að suðurgalli Laugavegs 18b. Deiliskipulagið gerir ráð fyrir stærn byggingarreit að Vegamótastíg 9 þar sem fjarlægja má núverandi hús (1904) og reisa þess í stað fjögurra hæða byggingu með inndreginni efstu hæð og kjallara. Húsið að Klapparstíg 38 nýtur verndar (VG). Gert er ráð fyrir byggingarreit fyrir einnar hæðar viðbyggingu sunnan við húsið.

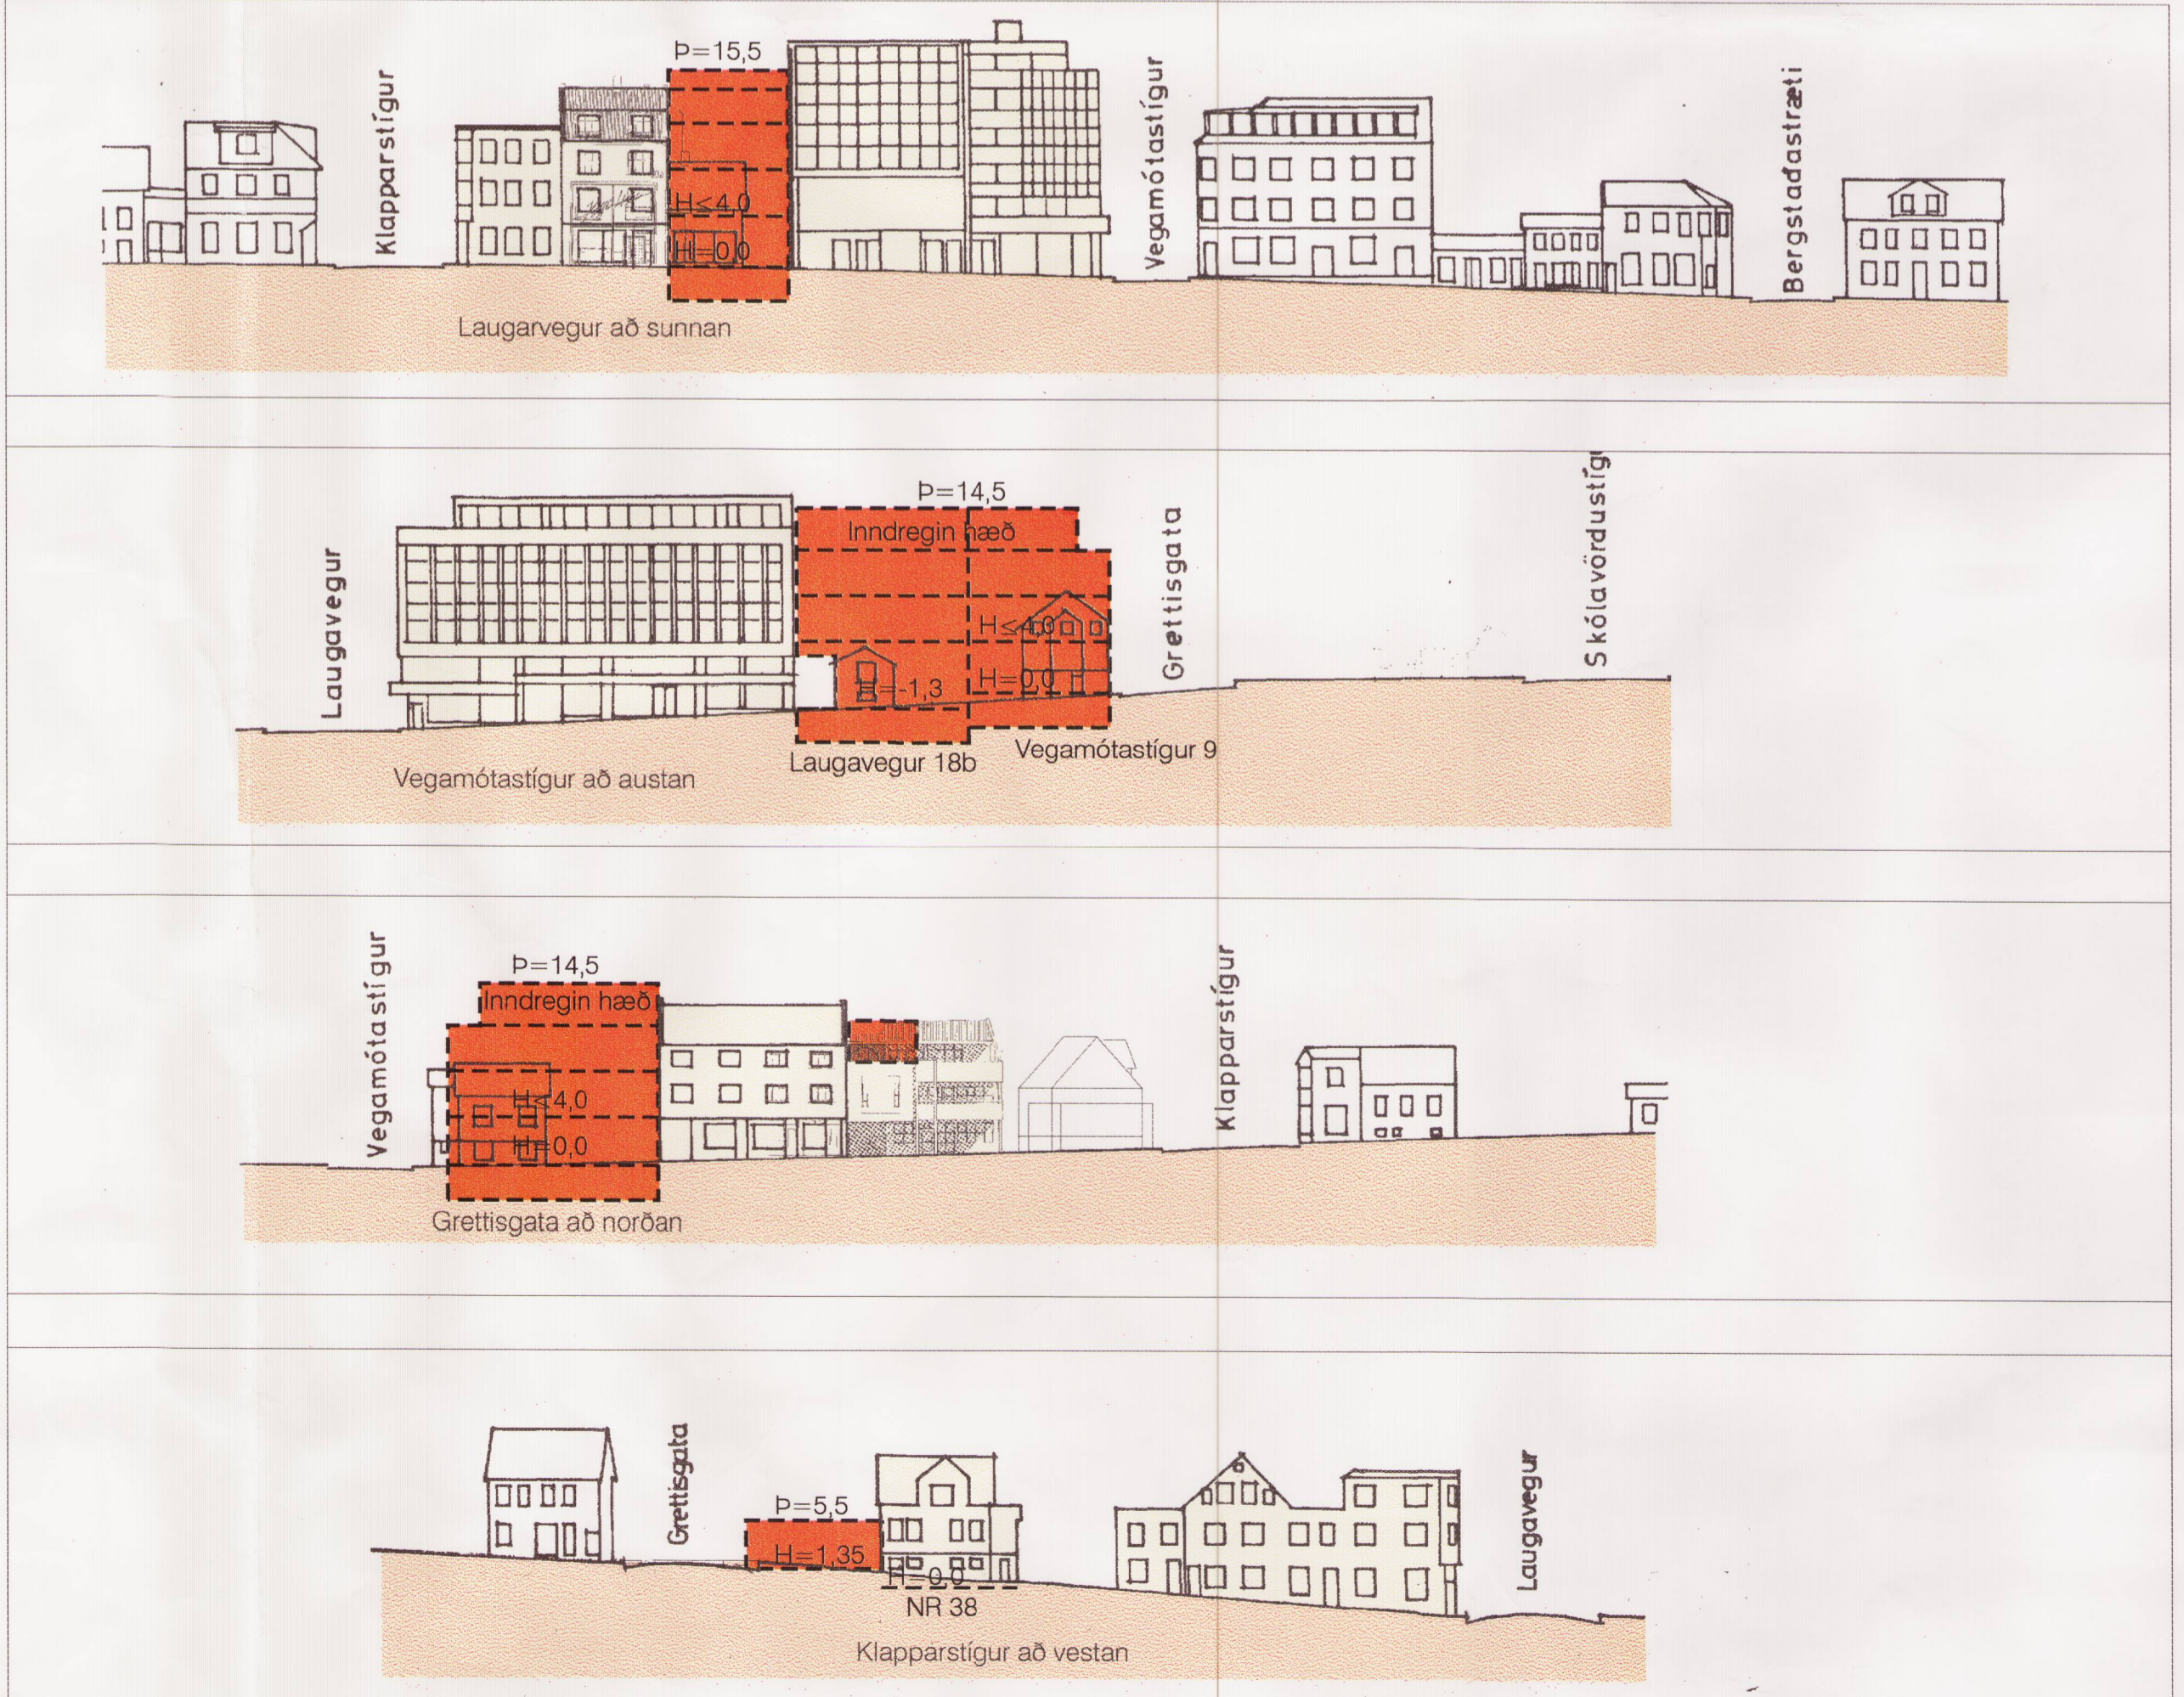

NÚVERANDI ÁSTAND				TILLAGA AÐ DEILISKIPULAGI				athugasemdir
Staðgr.	heiti	löö m <sup>2</sup>	bygg. m.	N:	löö m <sup>2</sup>	bygg. m.	max N:	
1.171.5	Laugavegur 18	325	2042	6,28	325	2042	6,28	Óbreytt.
1.171.5	Laugavegur 18b	628	1784	2,87	628	2598	4,14	Breytt, sjá greinargerð og deiliskipulagsskilmála fyrir staðgreinireit 1.171.5.
1.171.5	Laugavegur 20	528	147	1,20	528	762	2,36	Breytt, sjá greinargerð og deiliskipulagsskilmála fyrir staðgreinireit 1.171.5. Laugavegur 20 og 20a á einni löð
1.171.5	Laugavegur 20a	-	486	-	-	486	-	Óbreytt.
1.171.5	Laugavegur 20b	340	578	1,72	340	578	1,72	Óbreytt. Grettisgata 3 og 3a á sömu löð
1.171.5	Vegamótastígur 9	214	137	0,63	214	867	4,05	Óbreytt. Grettisgata 3 og 3a á sömu löð
1.171.5	Grettisgata 3	375	-	-	-	-	-	Breytt, sjá greinargerð og deiliskipulagsskilmála fyrir staðgreinireit 1.171.5.
1.171.5	Grettisgata 3a	-	-	-	-	-	-	Óbreytt. Grettisgata 3 og 3a á sömu löð
1.171.5	Grettisgata 5	184	-	-	-	-	-	Breytt, sjá greinargerð og deiliskipulagsskilmála fyrir staðgreinireit 1.171.5.
1.171.5	Klapparstígur 38	322	-	-	-	-	-	Breytt, sjá greinargerð og deiliskipulagsskilmála fyrir staðgreinireit 1.171.5.

V9. 214 - 867 = 4.05  
(114 x 17 = 1938) 867 = 4.5

V7 193 = 814 / (2598 - 1784) = 4.2  
193 837 = 4.33

BYGGINGARMAGN NÚ: 6.559 m<sup>2</sup>  
BYGGINGARMAGN SKV. TILLOGU: 8.429 m<sup>2</sup>

Nánari skilmálar, markmið og forsendur deiliskipulagsins koma fram í heftinu "Miðborgarsvæði Reykjavíkur. Greinargerð og deiliskipulagsskilmálar fyrir staðgreinireit 1.171.5."

**SAMPYKKTIR:**  
AUGLÝSING UM GILDISTÖKU DEILISKIPULAGSINS VAR BIRT Í B-DEILD STJÓRNARTÍÐINDA ÞANN 2002.

DEILISKIPULAG ÞETTA SEM AUGLÝST HEFUR VERIÐ SKV. 25. GR SKIPULAGS- SKIPULAGS- OG BYGGINGARLAGA NR. 73/1997 VAR SAMPYKKT Í SKIPULAGS- OG BYGGINGARNEFND ÞANN 24. apríl 2002.

OG Í BORGARRÁÐI ÞANN 30. apríl 2002.

DEILISKIPULAG ÞETTA VAR AUGLÝST FRÁ 27. feb. 2002 TIL 10. apríl 2002.

**TEIKNISTOFA**  
**ARKITEKTA**  
GYLFI GUDJÓNSSON  
OG TILLAGAR ETL  
arkitektar ehf.

026

HANNAÐ: GYSJÓ  
TEIKNAD: GYSJÓ  
KVAFDI: 1:500  
DAGS: 2001-12-12  
BREYTT:

KLAPPARSTÍG 16, 101 REYKJAVÍK  
SIM 552-8740 FAX 562-8740  
NETFANG: GYLFI@TEIKNALIS