



NÚVERANDI ÁSTAND 1:1000

GREINAGERÐ:

Lóð sem deiliskipulagstíllaga nær til er nr. 100 við Kringlumýrabraut í Reykjavík.

Núverandi ástand:

Á lóðinni hefur verið rekin bensinstöð með þvottaplani og veitingasölu um bílalúgu undanfarna áratugi. Ekkert deiliskipulag er í gildi fyrir lóðina.

Deiliskipulagstíllaga:

Tíllagan byggir á samkomulagi Oliufélagsins ehf og Reykjavíkurborgar um afmörkun lóðar eins og hún er sýnd í tillöggunni. Í því felst að vesturhluti lóðarinnar, þar sem nú er þvottaplan, verði eftir breytingu utan lóðar og einnig öll mannvirki sem eru á lóðinni viki.

Á lóðinni sem er um 4242m² er gert ráð fyrir að reist verði 1. hæðar þjónustuhús, að hámarki 500 m² og tengt henni skyggni yfir eldsneytisdælum og þjónustusvæði. Hámarkshæðir mannvirkja eru eins og sýnt er á teikningu.

Hæðarsetning þjónustuhúss miðast við að umferð gangandi og hreyfihamlaðra verði hindrunarlaus um allt svæði lóðarinnar.

Gert er ráð fyrir að að- og fráreinar lóðarinnar að Kringlumýrabraut verði breikkaðar og endurbættar.


Kvóð er um að aðkoma að tveimur nærliggjandi íbúðarhúsum við norð-vesturhorn lóðarinnar verði um hana.

Gert er ráð fyrir upplýsingaskilti, allt að 9 m háu, um þjónustu á lóðinni. Skilti skal staðsetja amk. 30 frá miðlinu Kringlumýrabrautar.

Fjöldi bílastæða miðast við amk. 1 bílastæði fyrir hverja 35 m² þjónustuhúss, þar af eitt stæði fyrir hreyfihamlaða.

SKILMÁLAR:

NÚVERANDI ÁSTAND				TÍLLAGA AÐ DEILISKIPULAGI			
Staðgr.	heiti	lóð m ²	bygg. m.	N:	lóð m ²	bygg. m.	max N:
0000-01-178-89	Kringlumýrabraut 100	104,3			4242	500	0,12

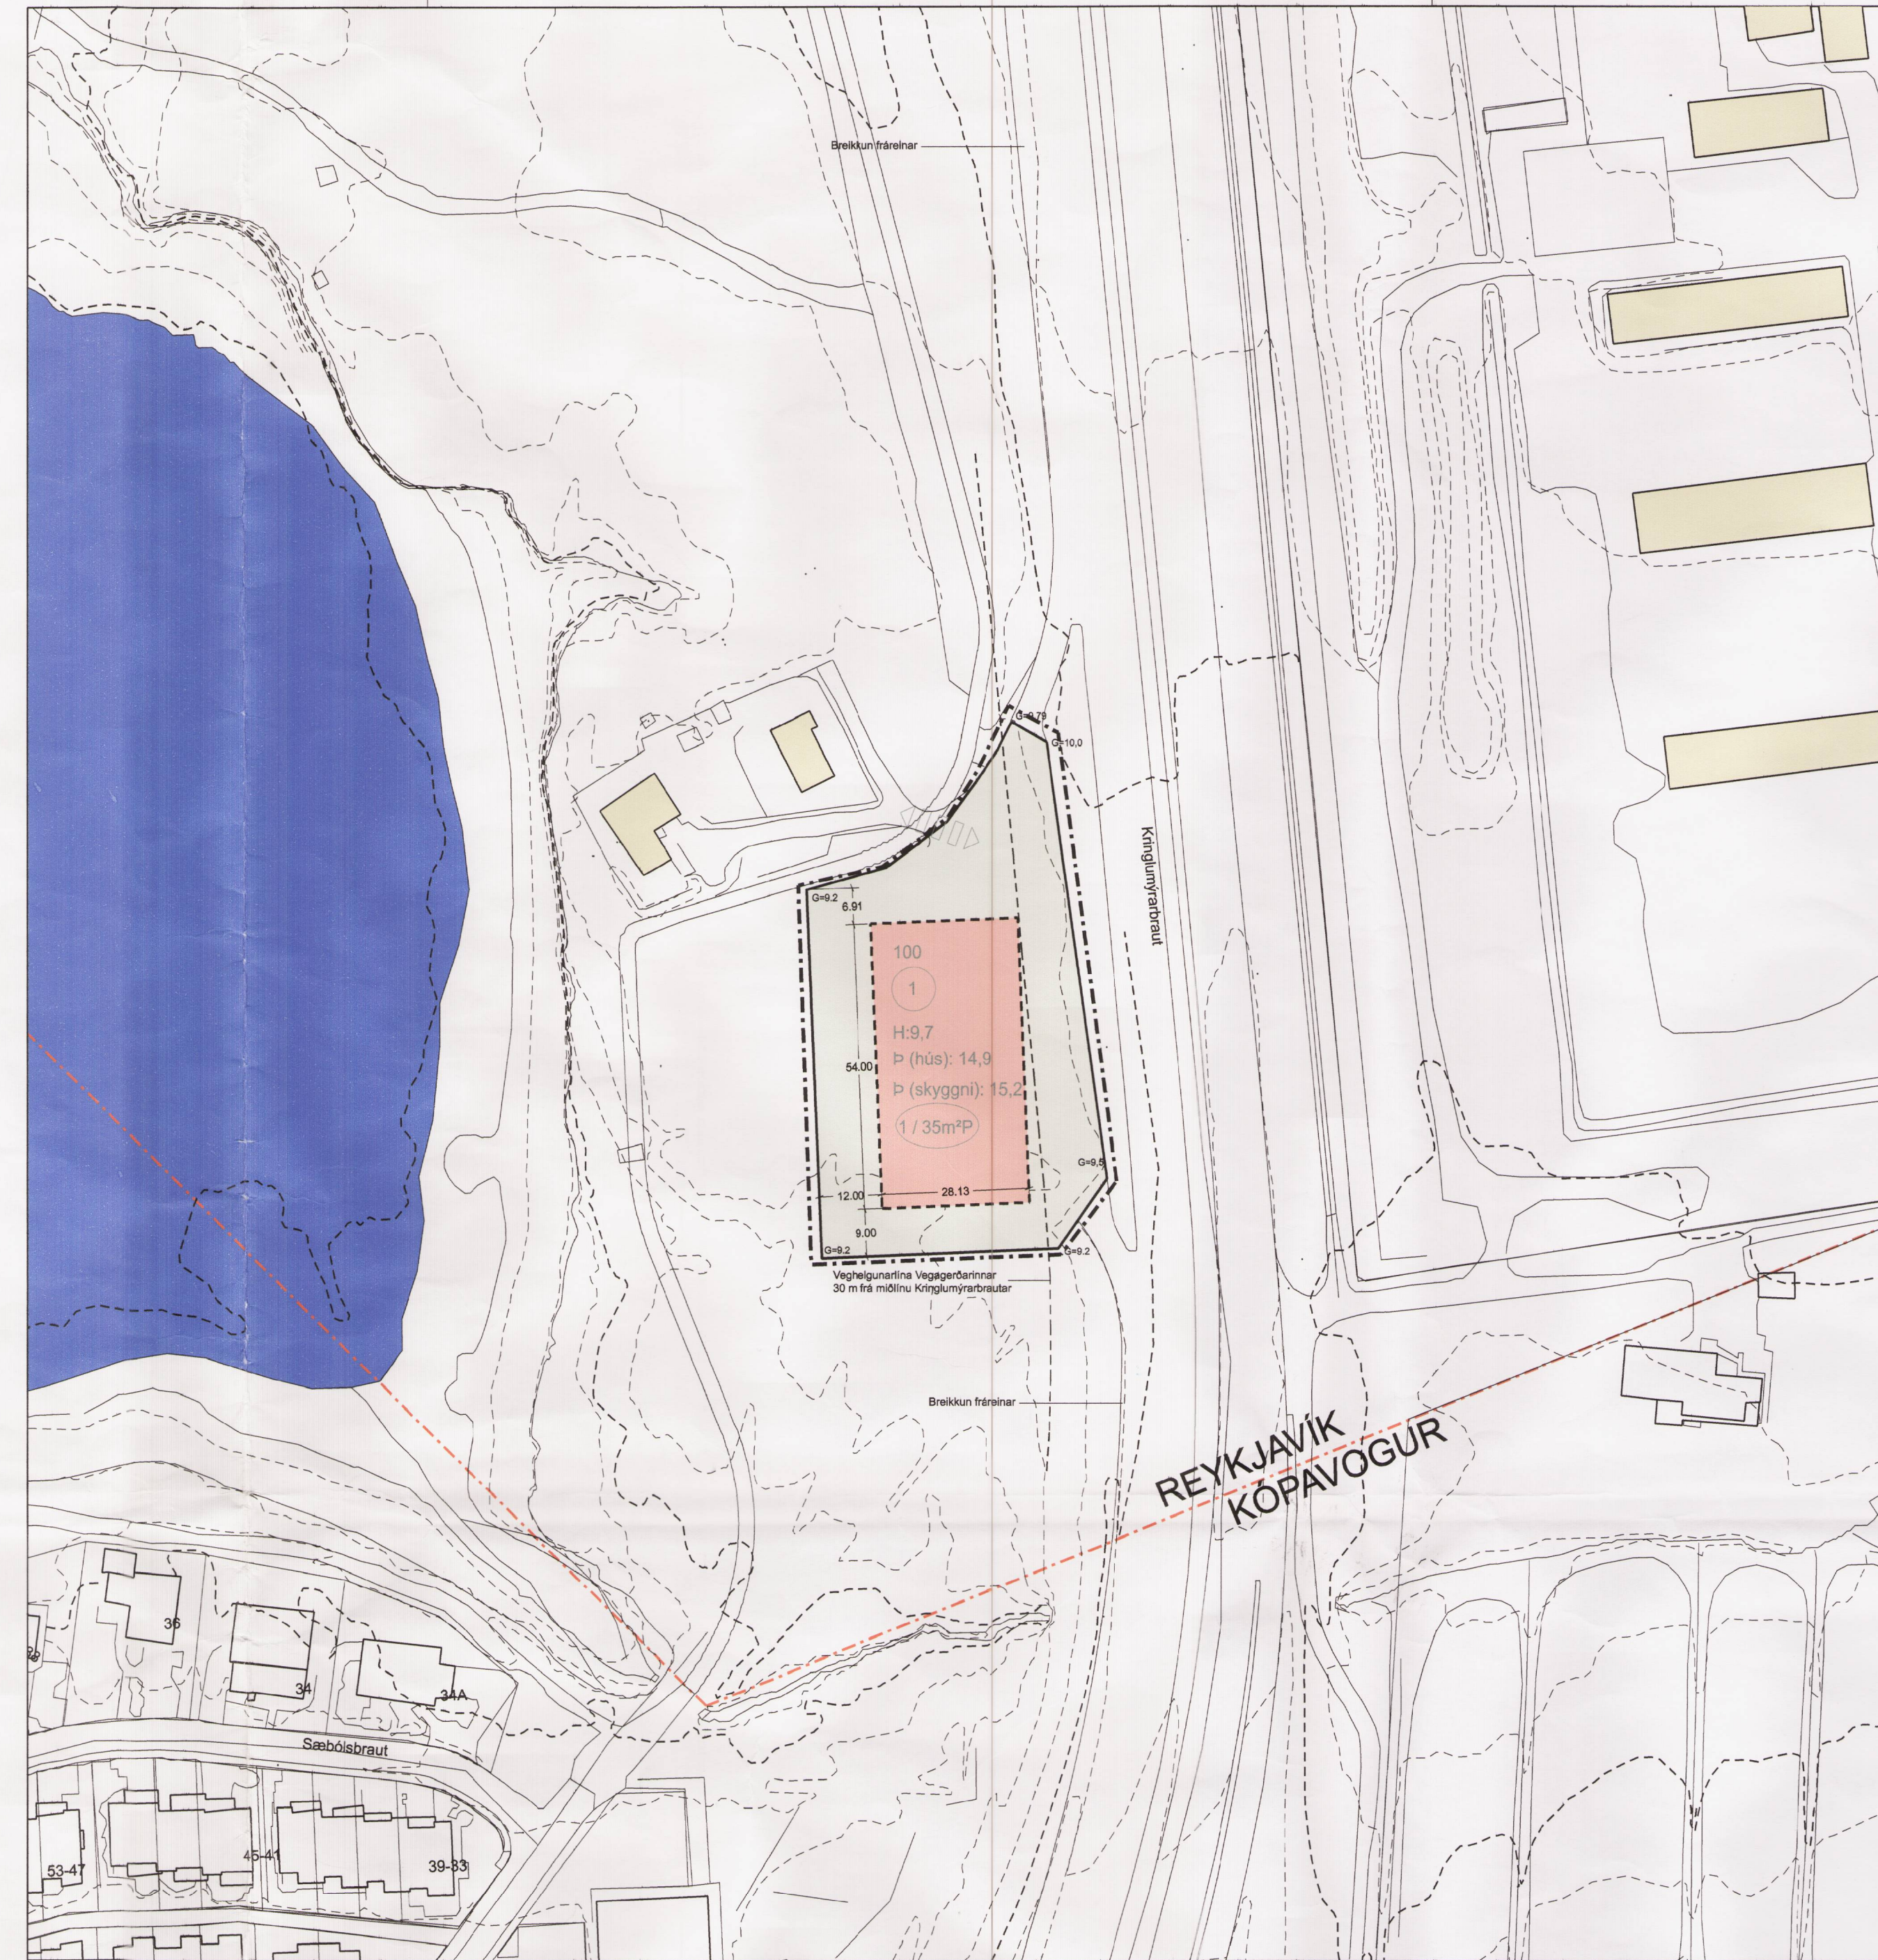

TÍLLAGA AÐ DEILISKIPULAGI 1:1000



YFIRLITSMYND, ÚR ADALSKIPULAGI REYKJAVÍKUR 2001-2004

SKÝRINGAR:

- AFMÖRKUN DEILISKIPULAGSREITS
- MÖRK SVETARFELAGA

- Nb NÚVERANDI BYGGINGAR
- Nyb BYGGINGARREITUR HÁMARK
- LÖÐARMÖRK
- 1 HÆDIR
- #P FJÖLDI BÍLASTÆÐA Á LÖÐ
- H: GÖLFKÖTI AÐALHÆÐAR
- P: ÞAKKÖTI (HÁMARK)
- 00 HÚSNÚMÉR

◀◀◀ KVÓÐ UM UMFERÐ

SAMBÝKKTIR:

AUGLÝSING UM GILDISTÖKU DEILISKIPULAGSINS VAR BIRT Í B-DEILD STJÓRNARTÍÐINDA ÞANN

DEILISKIPULAG ÞETTA SEM AUGLÝST HEFUR VERIÐ SKV. 25. GR SKIPULAGS-SKIPULAGS- OG BYGGINGARLAGA NR. 731997 VAR SAMBÝKKT Í SKIPULAGS- OG BYGGINGARNEFND ÞANN 7. jún 2004 OG Í BORGARRÁÐI ÞANN 20. jún 2004

DEILISKIPULAG ÞETTA VÉR AUGLÝST FRÁ 5. maí TIL 16. júní 2004

Javna þjóð

ÚTGAFA | TEIKNAB | SAMBÝKKT | DAGS

ASK Arkitektar
 Skiptanúmer 13
 105 Reykjavík
 Sími 515 0300
 Fax 515 0319
 www.ask.arkitektar.is

KRINGLUMÝRABRAUT 100, REYKJAVÍK		MIKUR A1
DEILISKIPULAG		1:1000
VERKNEFNI		TEIKNAB
HEITI TEIKNINGAR		HMH
DEILISKIPULAGSUPPDRÁTTUR		DAGS
		14.04.2004
VERK NR.	NÚMÉR TEIKNINGAR	ÚTGAFA
9935	05-01	