


Sneiðing A - A

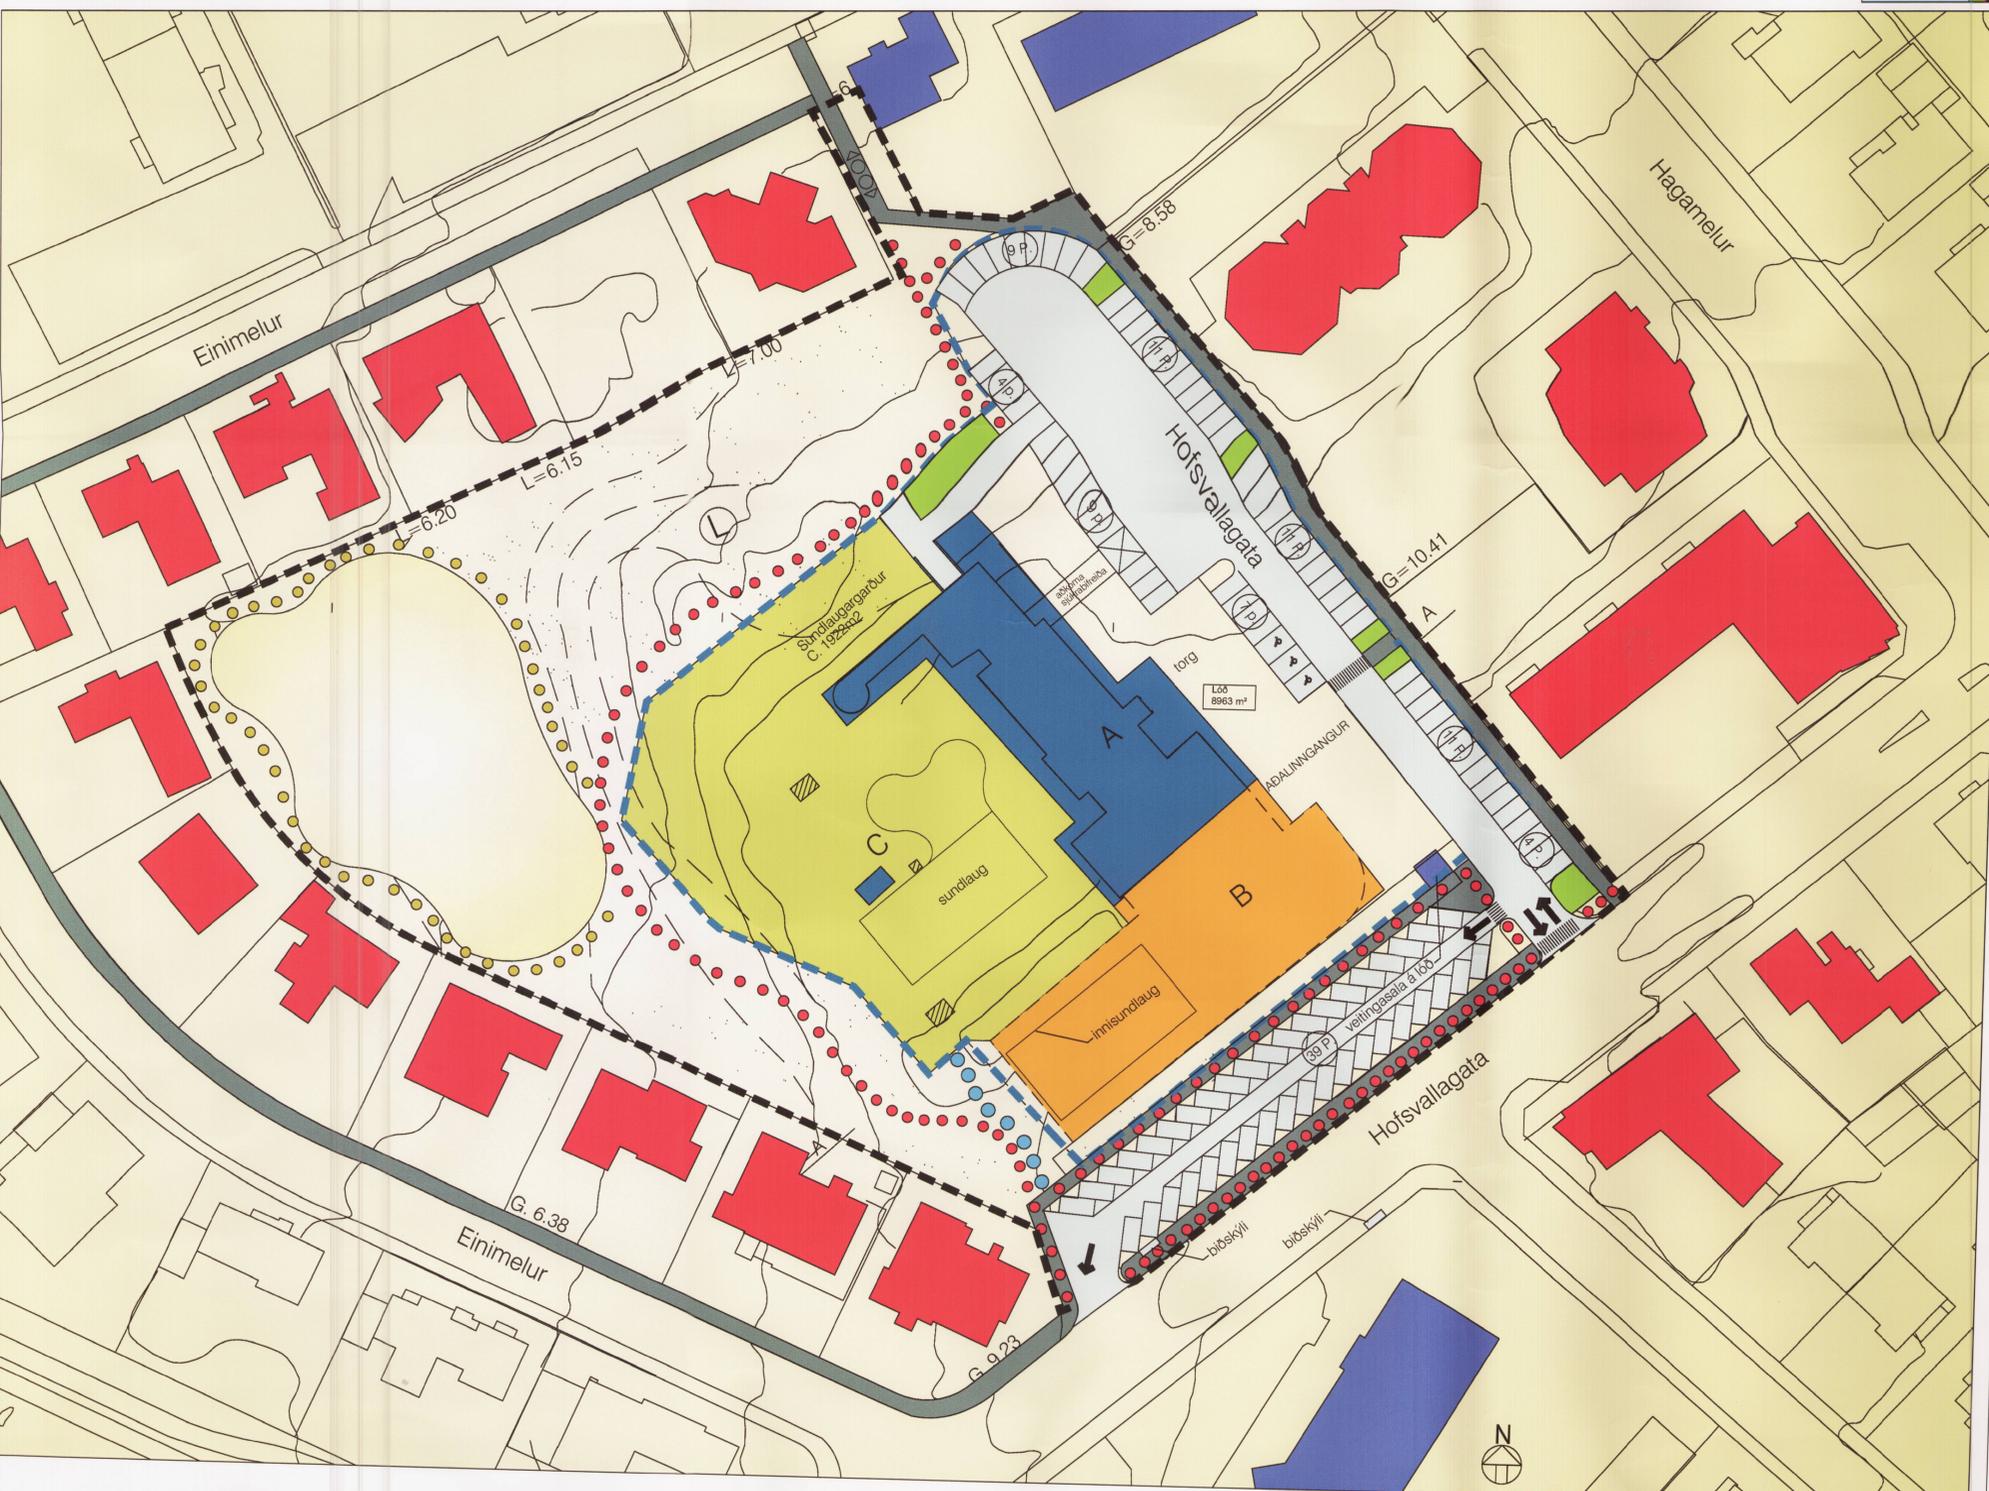

Inngangur GREINAGERD
 Sundlaug Vesturbæjar var opnuð árið 1961 og var annað sundlaugarmannvirkid í borginni á eftir Sundhöllinni við Barónsstíg. Síðan þá hafa nokkrar sundlaugar verið byggðar auk þess sem að aðstaða á sundstöðum hefur batnað og fjölbreytni aukist, með fleiri heitum pottum, eimböðum, rennibrautum, og innlaugum svo eitthvað sé nefnt.
 Árið 1998-9 var byggt við laugina og bætt við, heitum pottum og eimböðum.

Tilgangur og meginmarkmið
 Markmið er að stækka sundlaugarsvæðið, auka gæði, fjölbreytni og þjónustu og fá þannig stærri notendahóp að lauginni og mannvirkjum henni tengt. Það er gert með því að bæta við innisundlaug, bæta við heilsuræktarstöð og stærri útaðstöðu. Þá er ætlunin að nýta betur núverandi lóð umhverfis laugina, bæði fyrir sundlaugagæsti og íbúa hverfisins með því að gera svæðið aðgengilegra og tengja betur sundlaugarsvæðið við útvistarsvæðið, og jafnframt bæta ástand svæðisins. Bæta á aðgengi að svæðinu, gangandi með markvissari stígatengingum og einnig stækka bifreiðastæði í hlutfalli við aukid byggingarmagn.

Afmörkun svæðis
 Stof af aðliggjandi einbýlishúsum við Einimel, til suðurs af markast af fjölbýlishúsum við Hagamel til norðurs og til austurs. Stærð reitsins er 17.963 m².

Svæðið afmarkar
 núverandi ástand og vestlurs, þa og af Hofsvallar.

Lýsing svæðis
 Sundlaugarsvæðið er vel staðsett í Vesturbæ Reykjavíkur og liggur nálægt háskólasvæðinu, hótel og er stutt í miðborgina. Umhverfis laugina er grænt svæði, opið útvistarsvæði sem liggur að aðliggjandi byggð, sem eru einkalódir við Einimel. Svæðið er afgrítt frá Hofsvallargötu með gróðri og netgíringu. Söluhorn er staðsett á horni við Hofsvallargötu við aðkomu inná sundlauginni. Bíðskýli er staðsett á suðausturhorni lóðar.
 Núverandi byggingarmagn á lóð er um 1340 m². Landnotkun samkvæmt Aðalskipulagi Reykjavíkur 2001 - 2024 er opið svæði til sérstakra nota merkt íþróttasvæði.

Deiliskipulagstillaga
 Deiliskipulagstillagan gerir ráð fyrir að bætt sé við mannvirkjum á staðnum, gert er ráð fyrir innisundlaug 12,5 x 25 metrar, heilsuræktarstöð á tveimur hæðum ásamt tilheyrandi tengingbyggingum. Inngangur yrði færður milli eldri byggingar og nýrrar og gott aðkomurými yrði myndað þar fyrir framan. Þá er útaðstaðan við sundlauginna stækkað, gíringar færðar utar en nú er, enda gert er ráð fyrir nými fyrri laug með rennibraut og fleiri heitum pottum og minni laug. Við stækkingu laugarsvæðis þarf að gera ráð fyrir hærri og betur staðsettum gæsluturnum, og bætt er við stígum inná græna gíringum en hlutar hennar væru gagnsærir, þannig að betri tengsl náist milli laugarsvæðis og garðs umhverfis. Aðkoma að laug er bætt með markvissari stígatengingum, og bætt er við stígum inná græna svæðið sem umleikur laugina þannig að aðgengi að því er bætt. Ger er ráð fyrir að halda opinni grasflöt / leikflöt surmann við sundlaugargíringuna, leiksvæði / mini golf / æfirgataki yrði að vestanverðu, auk sleðabrekku. Síðan er gróðursett á milli til að bæta rýmismyndun og skapa hlýleika. Á torgi til hlíðar við fyrirliggjanda aðalinnangang, nær Hofsvallargötu er gert ráð fyrir heimild til þess að leyfa rekstur veitingavagns (pölsuvagns). Hámarksstærð 27 m².

- A Nb-Sundlaug Vesturbæjar
 Byggingarreitir 1264 m² (Núv.áð grunnflæti 550m²)
 Byggingarmagn 1340 m²
 Núv.hæð 16.60 metrar betri aðstöðu til til sólbæða
- B Nýb-Heilsurækt / Innisundlaug
 Byggingarreitir 1270 m²
 Byggingarmagn 1516 m²
 Hámarksstærð 16.60 m, en yfir sundlaug hámarksstærð 15.60 m
 Sundlaugarsvæðið
 Á svæðinu er gert ráð fyrir rennibraut, fleiri heitum pottum og betri aðstöðu til til sólbæða og heilsuræktar.
- C Skilmálar
 Núverandi mænishæð bygginga er 16.60 metrar og skulu nýbyggingar ekki fara yfir þá hæð, nema yfir sundlauginni þar er hámark 15.60 m
 Bogaþak er yfir sundlaug a.m.k.garðmegin, mænishæð hámark 15.60 metrar. Gert er ráð fyrir innilaug 12,5 x 25 metrar. Gæsluturn skal vera að hámarki 15.60 metrar á hæð, hámarksgrunnflötur 15 m². Garðrýmið / græna svæðið utan við sundlaugargarðinn skal vera opið svæði til almenningsnota.

Almennir skilmálar:
 Hönnun viðbygginga.
 Við hönnun bygginga skal hafi huga sérkennilega staðarins og það að byggingar standa þarna sérstakar sem heild, sem gerir sérstakar kröfur til hönnunar. Mælikvarðar viðbyggingar skulu ekki yfirgæfa þær byggingar sem fyrir eru. Staðröðluhlutföll og efnisnotkun skal vera í stíli eða hafa samsvörum við byggingar á staðnum.

Gangandi vegfarendur:
 Aðkoma gangandi skal vera greið um svæðið og án hindrana. Aðalstigir skulu ekki vera mjóri en 2.5 metrar, aðrir stigir á lóð eru malarstigir 1.2 metrar. Gera skal ráð fyrir umferð reiðhjóla og koma fyrir reiðhjólgrindum við inngang sundlaugar.

Bifreiðastæði.
 Bifreiðastæði skulu almennt vera í samræmi við 64 gr. Byggingarreglugerðar (441/1998) og gr.3.1.4 í skipulagsreglugerð 400/1998. Bifreiðastæði skulu vera A stæði. Nú eru til staðar á lóðinni 64 bifreiðastæði. Miðað við fyrirliggjandi byggingarmagn Heilsuræktar á tveimur hæðum um 700 m², tengingbyggingar og innisundlaugar um 720 m², þá er heilicbyggingarmagn til viðbótar við núverandi byggingar um 2856 m². Ef miðað er við fjölda bifreiðastæða á lóð 1 stæði á hverja 35 m² byggingar, þá er lágmarksþörf stæða 82 stæði. Á upprætti eru sýnd 105 stæði, þar af eru 62 innan lóðar sundlaugar en 43 meðfram Hofsvallargötu sem samnýttast sundlaugargæstum. 3 stæði eru fyrir fatlaða næst fyrirliggjandi inngangi laugar. Gert er ráð fyrir aðgengi langferðabifreiða/ skólarúta að inngangi sundlaugar og aðstöðu til þess að snúa við. Gera skal ráð fyrir greiðri aðkomu sjúkubifreiða á norðurhlíð. Rekstraráðkoma að sundlaugarsvæði er frá bifreiðastæði við Hofsvallargötu.

Samantekt stærða:
 Lóðarstærð 8963 m²
 Núverandi byggingar 1340 m²
 Nýbyggingar 1516 m²
 Byggingarmagn alls 2856 m²
 Nýtingarmarkutfall 0,32

Byggingaráfangar:
 1. 542 m² 1 hæð og kjallari
 2. 572 m² 1 hæð og kjallari
 3. 225,5 m² eimboð og geymsla
 4. 1516 m² yfirbyggð sundlaug og heilsuræktarstöð

SKÝRINGAR

- 1 Skipulagssvæði, hverfi**
- Tákni Skýringar
- Mörk deiliskipulags
 - Veitingavagn
 - Sundlaug vesturbæjar
 - Byggingarreitir f. sundlaugarbyggingu
 - Byggingarreitir nýbyggingar
 - Núverandi byggingar
 - Núverandi byggingar sem á að fara
 - Sundlaugargæstur

- 2 Opin svæði**
- Tákni Skýringar
- Leiksvæði
 - Sparkvæði
 - Opit svæði

- 3 Samgöngur**
- Tákni Skýringar
- Innviðar
 - Núverandi göngustígar
 - Mæliskilur 1.2m - leikbænar lega
 - Mæliskilur 2m - leikbænar lega
 - Kvöld um göngustíg
 - Bifreiðastæði
 - Gangbraut
 - Rekstraráðkoma

- 5 Lóð**
- Tákni Skýringar
- Ný lóðarmörk sundlaugar
 - Núverandi lóðarmörk
 - Nýjar lóðarmörk
 - Stærð lóðar í fermetrum
 - Fjöld bifreiðastæða

- 6 Byggingarreitir**
- Tákni Skýringar
- H: 2.00 Góðfarið sláubæði
 - G: 2.30 Hæð við lóðarmörk
 - L: 5.30 Landhæð við lóðarmörk

Nýtt deiliskipulag
 Auglýsing um gildistöku deiliskipulagsins var birt í B-deild Stjórnartíðinda þann 2005

Deiliskipulag þetta, sem auglýst hefur verið skv. 25 gr skipulags- og byggingalaga nr. 73/1997 var samþykkt í skipulags- og byggingarnefnd þann 21. apríl 2004 og í borgarráði þann 27. apríl 2004

Deiliskipulag þetta var auglýst frá 8. júní 2003 til 19. nóv. 2003
 Hluga Jónsdóttir s.d.

BREYTING	DAGS	TEXTI	SAMP.
MKV 1.500	A	22.03.04	Byggingarreitir nýbyggingar færðar austur nær Hofsvallagötu
DAGS 11.09.03	B	01.12.04	Bætt inn bíðskýli, staðsetning innilaugar og merkingar á upprætti
HANNAD IRG_PJ	C	12.05.05	Lagfærður texti
TEIKNAD IRG	D		
	E		

Uppruni kortis: LUKR - landupplýsingakerfi Reykjavíkurborgar
 Hnitakerfi: ISNET 93