


FYRIR

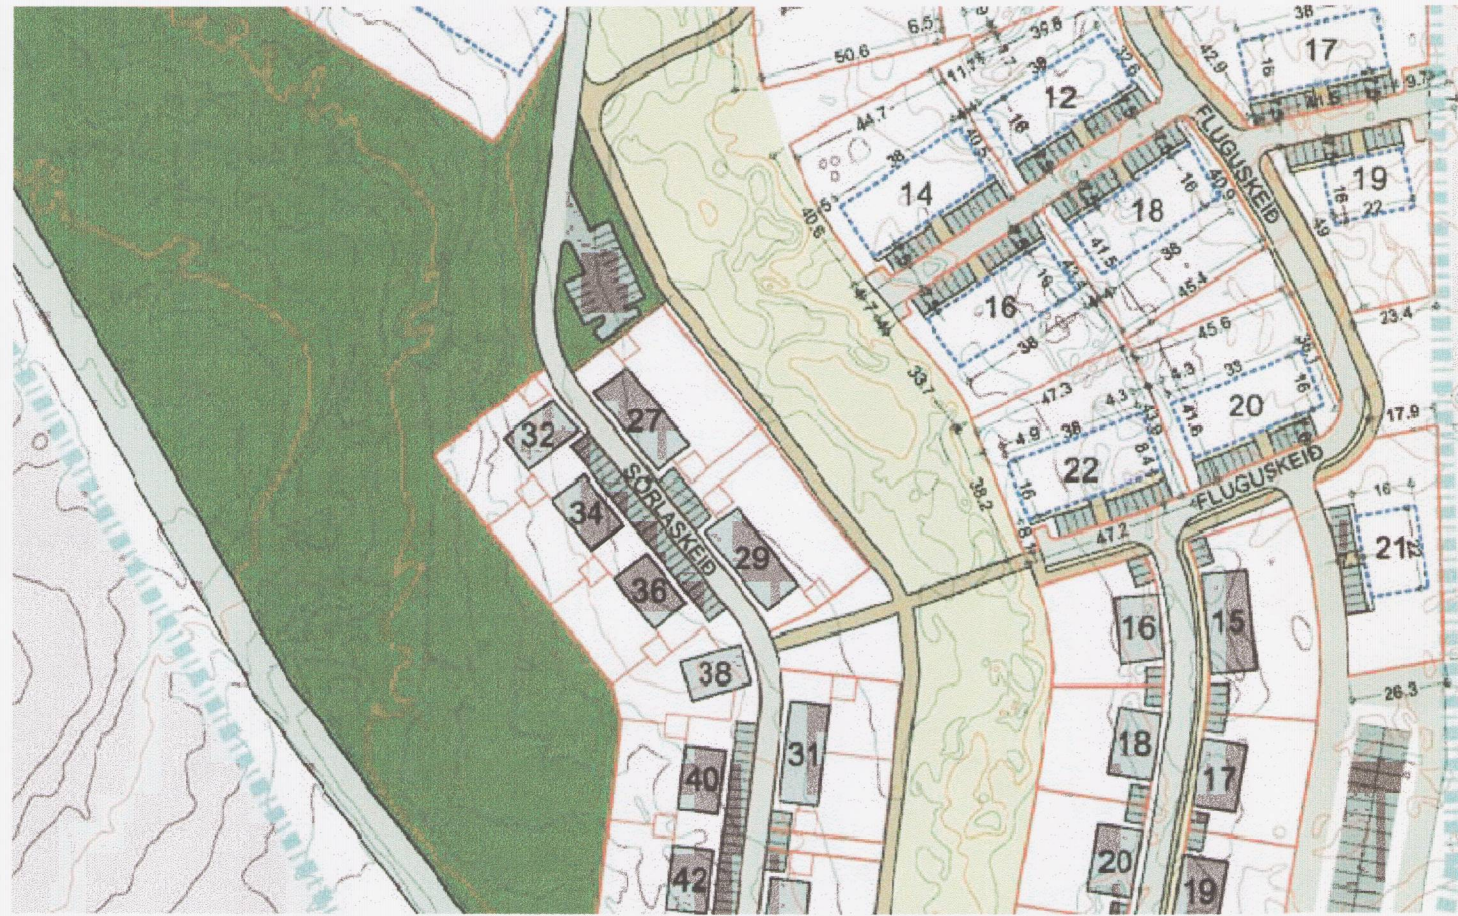


NÚVERANDI DEILISKIPULAG


Samþykkt í Skipulags og byggingarráði Hafnarfjarðar 28. 01. 2008.
Deiliskipulagið öðlaðist gildi 25.03.2008

1:2000

Skýringarmynd

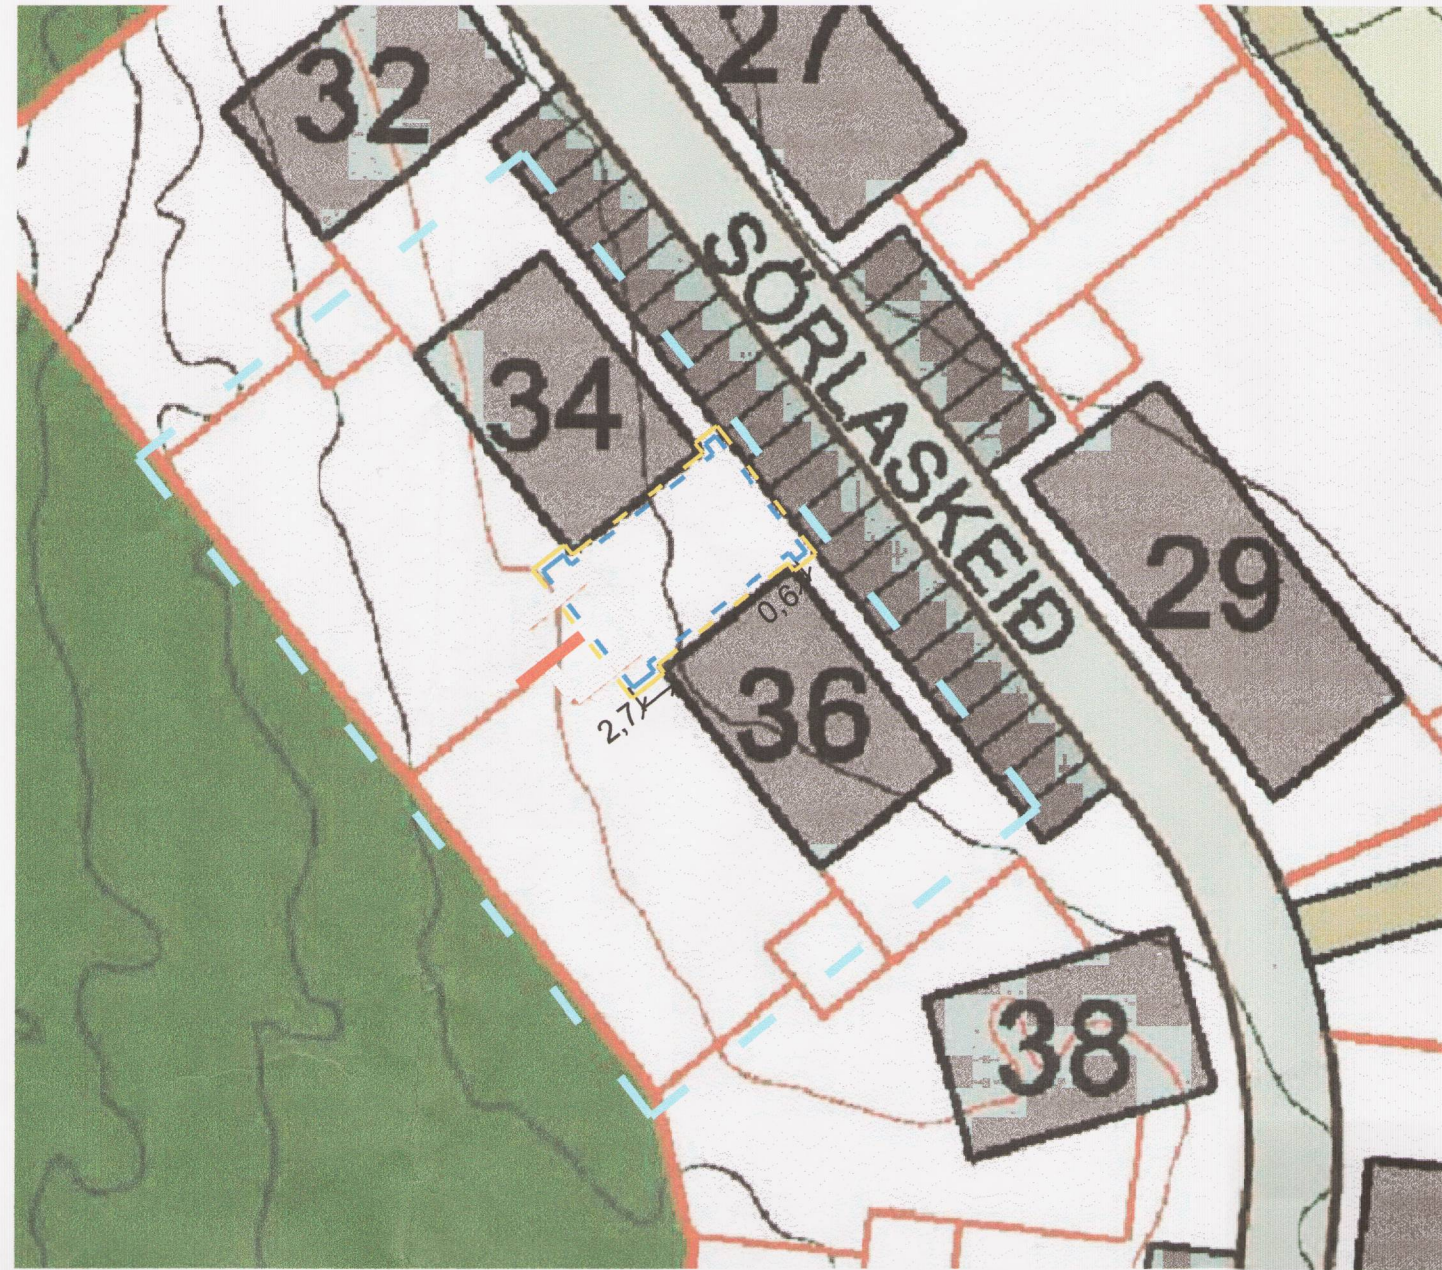

1:500

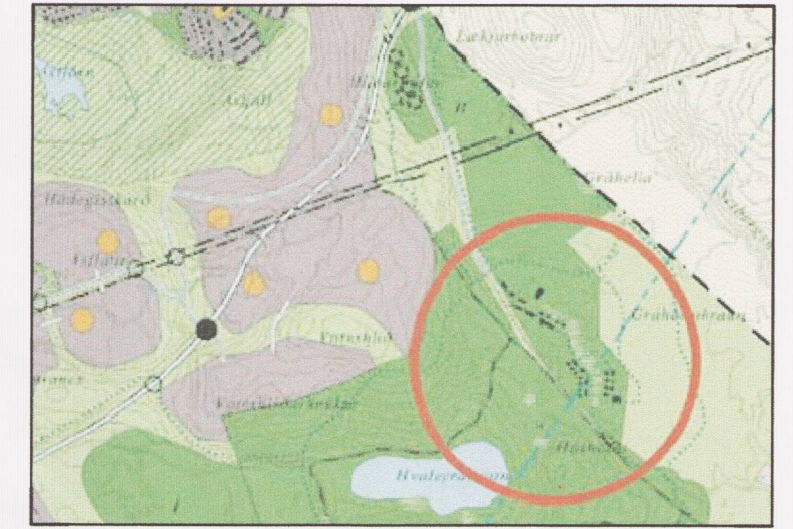

Úrdráttur úr aðalskipulagi Hafnarfjarðar

- Byggingarreitur viðbyggingar
- Skipulagsmörk / afmörkun svæðisins sem breytingin nær til
- Lóðamörk
- Sameiginleg lóð

TILLAGAN GRENDARKYNNNT FRÁ 29.9. til 28.10.2011

DEILISKIPULAG ÞETTA, SEM FENGIÐ HEFUR MEDFERÐ SKV. 43. GR. Í LÖGUM NR. 123/2010 VAR SAMÞYKKT AF SKIPULAGS- OG BYGGINGARFULLTRÚA HAFNARFJARÐAR

ÞANN: 20.11.2011



SKIPULAGSSTOFNUN HEFURT FENGIÐ ÞESSU GÖGN TIL VARDVEISLU Í SAMRÆMI VÍÐ LÖG NR. 123/2010

DEILISKIPULAGSBREYTING ÞESSI ÖÐLAST GILDI

ÞANN: 22.11.2011



EFTIR




Breytingar á samþykktu deiliskipulagi.

Gerði er byggingarreitur milli húsanna Sörlaskeið 34 og 36 og leyft að byggja þar yfirbyggt gerði á sér lóð í sameiginlegri eigu Sörlaskeiðs 34 og 36.
Stærð sameiginlegrar lóðar 172,6m
Nýtingarhlutfall sameiginlegrar lóðar 0,9
Mænishæð 4,80m og veggshæð 3,20m

1:2000

Skýringarmynd

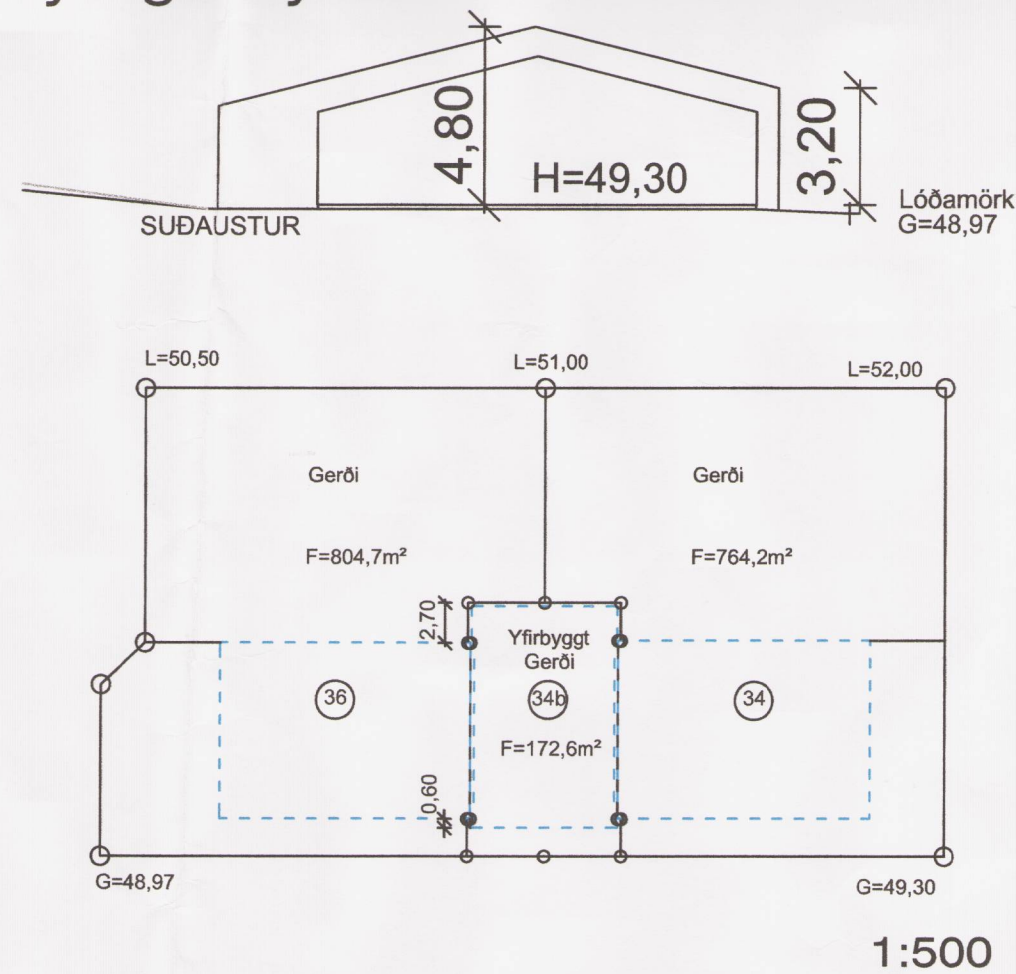

1:500

Sörlaskeið 34 og 36
Hafnarfjörður
deiliskipulag

Hannað / teiknað : ff Verknúmer : 0903
Mælikvarði : 1/500 Dagsetning : 30.12.09

Teikn.nr. 001

Aðalhönnuður : Friðrik Friðriksson arkitekt Faí, Kt: 211256-4519

Studio F
Kelduhvammur 6, 220 Hafnarfjörður
Kt: 430707-1670 Sími: 864 96 10 Netfang: studiof@islandia.is

TILLAGA AÐ BREYTINGUM Á DEILISKIPULAGI ATHAFNARSVÆÐIS HESTAMANNAFÉLAGSINS SÖRLA. SÖRLASKEIÐ 34 OG 36