

REYKJAVÍKURBORG, ELLIÐAÁRDALUR BREYTING Á DEILISKIPULAGI VEGNA GÖNGU- OG HJÓLABRÚA VIÐ GEIRSNEF




HLUTI AF GILDANDI DEILISKIPULAGI
Samþykkt í Borgarráði dags. 10.05.1994, Mkv. 1:3000

GREINARGERÐ OG FORSENDUR

UM SVÆÐID OG GILDANDI SKIPULAG: Elliðaárdalssvæðið er á náttúruminjaskrá og nýtur borgarverndar þess náttúrufars og útvistarmöguleika sem þar eru. Innan svæðisins alls eru mikilvægir útvistarþættir stundaðir á félagslegum grundvelli, t.d. laxveiði, þróttir, hestamennska og á Geirsnefi er eina sérstaka athafnsvæði hundaeigenda í Reykjavík. Þar er komin hefð á viðrun hunda og eini staðurinn innan byggðar í Reykjavík þar sem hafa má lausa hunda og er tóluverð notkun á svæðinu. Ákveðin svæði í dalnum hafa verið skipulögð með vissar þarfir í huga en meirihluti dalsins er hins vegar óhreyft náttúrulegt land af fjölbreytilegri gerð.

Deiliskipulag Elliðaárdals er hluti forsenda við gerð deiliskipulagsbreytingarinnar, en þar er fjallað um framtíðarsefnu dalsins varðandi uppbryggingu, verndun og landnotkun á skipulagslagssvæðinu. Deiliskipulag Elliðaárdals var samþykkt í skipulagsnefnd 06.12.1993, Borgarráði 10.05.1994 og Borgarstjórn 19.05.1994. Deiliskipulagsbreyting bessi er í samræmi við stefnumörkun Reykjavíkurborgar eins og hún birtist í gildandi Aðalskipulagi Reykjavíkur 2001-2024, en þar er svæðið skilgreint sem opið svæði til sérstakra nota: **3.1.9.1. Á opnum svæðum til sérstakra nota er gert ráð fyrir útvistariðkun af ýmsum toga og mannvirkjagerð í tengslum við útvistarnotkun á svæðinu. Aðalskipulagið gerir jafnframt ráð fyrir stofnstig sem þvera muni báðar kvíslar Elliðaáa. Í gildandi deiliskipulagi fyrir svæðið er einnig gert ráð fyrir stofnstig sem liggar eftir strandlengju Geirsnefns en ekki umræddum brúarmannvirkjum.**

HJÓLREIÐAÁÆTLUN REYKJAVÍKURBORGAR: Með samþykkt borgarstjórnar á nýri hjóreiðaáætlun pann 02.02.2010 var lagður grunnur að neti hjólastiga í borginni. Hluti þess nets er tenging frá Ártúnshöfða og Grafarvogi um nýja göngu- og hjólaðið yfir Elliðaárvog um norðurenda Geirsnefns. Umferð hjólandi yfir Elliðaár er mikil og mun aukast með tilkomu fyrirhugaðra brúa. Ný leið mun stytt vegalengd hjólandi og gangandi milli Grafarvogs og miðborgar um 0,7 km og mun leiðin jafnframt auka gildi Geirsnefns sem útvistarsvæðið. Eitt helsta markmið hjóreiðaáætlunar er að reyna skapa umhverfi sem hvetur til hjóreiða þannig að Reykjavík verði góð hjólaborg. Samkvæmt áætluninni skal stefnt að aðskilnaði gangandi og hjólandi umferðar á meginleíðum í borginni með það í huga að stuðla að bætta umferðaröryggi og til að gera leiðir greiðari.

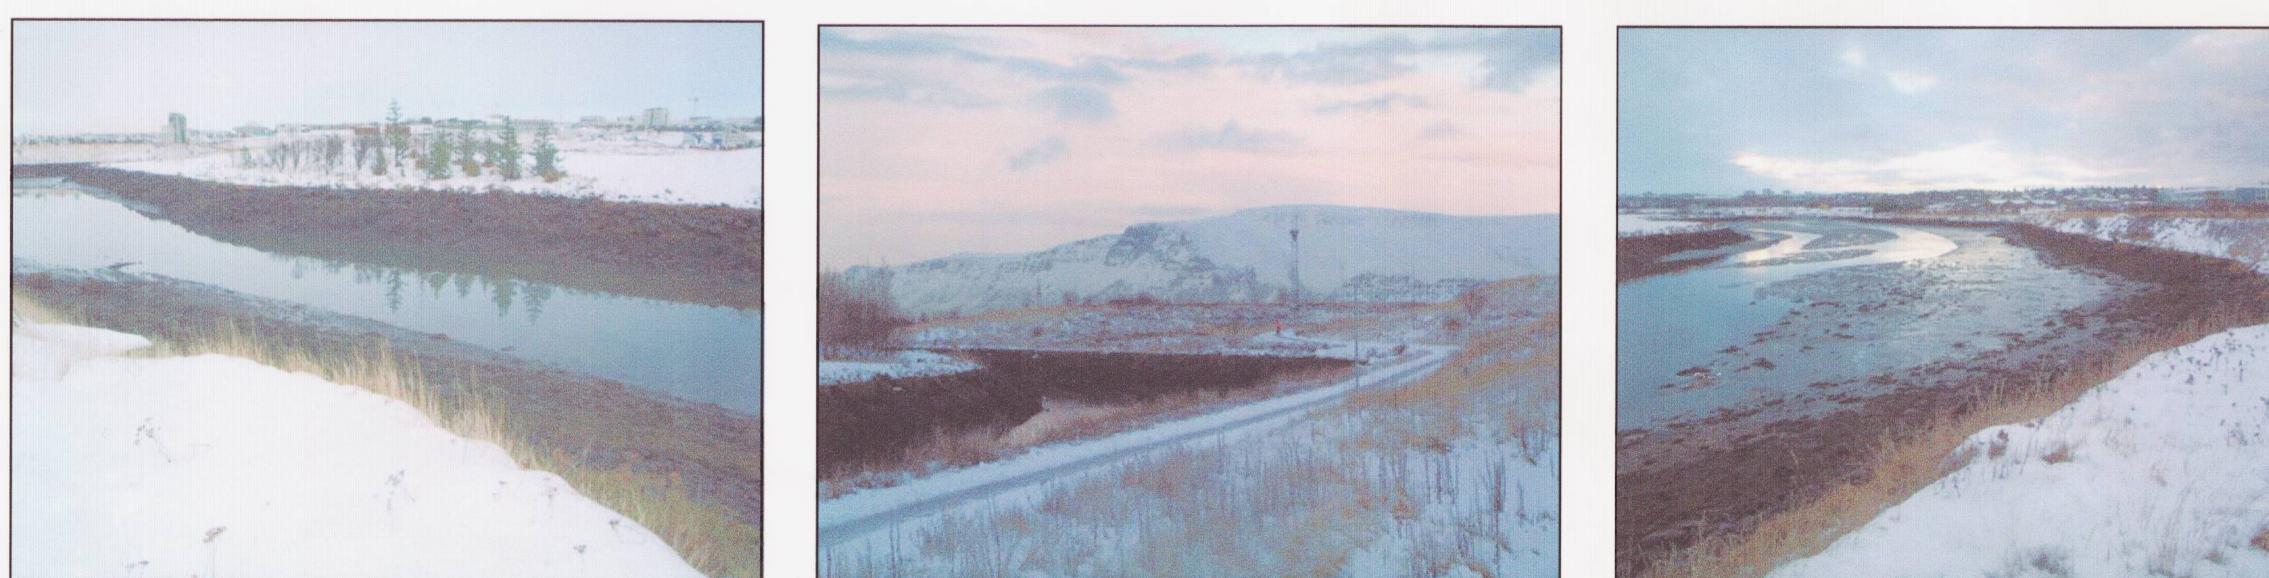

MYNDIR AF VETTVANGI






TILLAGA AÐ BREYTTU DEILISKIPULAGI
Mkv. 1:3000

TILLAGA

Í tengslum við brúarmannvirkin hefur Reykjavíkurborg efnt til tveggja brepa samkeppni um göngu- og hjólabrýr yfir Elliðaárása, útlit þeirra og hönnun ásamt stígum að þeim. Tilgangur samkeppninnar er að fá fram frjóar og áhugaverðar og raunhæfar hugmyndir um nýja göngu- og hjólaðið yfir Elliðaárása og i framhaldi af því að velja tillögur til nánari útfærslu, þar sem stefnt er að því að semja við höfunda verðlaunatillögum um endanlega úfærslu til útboðs.

Í tillögu að breytru deiliskipulag er gert ráð fyrir tveimur göngu- og hjólabrúm yfir Elliðaár sbr. kemur fram hér að ofan. Staðsetning brúanna er á móts við norðanvert Geirsnef þar sem áin rennur í tveimur kvíslum. Á Geirsnefi er gamall urðunarstaður sem starfræktur var á árunum 1960-1967, og er staðurinn syðst á Geirsnefi á móts við Sævarhöfða 2. Eftir 1967 var svæðið áfram notað sem moldartippur, þ.e. á því svæði sem fyrirhuguðum brúm er ætlaður staður. Stigar sem liggja að brúnum eru tvískiptir, annars vegar 3,0 metra göngustígur og hins vegar 2,5 metra hjólastígur. Stigarnir tengja brýrnar við nýverandi stíggakerfi við Elliðaárása. Brúargólfð skal vera í einum fleti og áætlað er að breidd á brúargólf (milli handlista) skuli vera 4,5m og þarf að aðlaga stíga að breidd brúnna sbr. því sem kemur fram í keppnislysingunni. Gert er ráð fyrir áningarstað á Geirsnefi í tengslum við stíganum. Ekki er sýnd nákvæm staðsetning fyrir áningarstað heldur er það hluti af samkeppninni að velja nákvæma stað-setningu áningarstaðar innan samkeppnissvæðis. Sett er inn á deiliskipulagsupprátt merking fyrir áningarstað en staðsetningin er ekki bindandi.

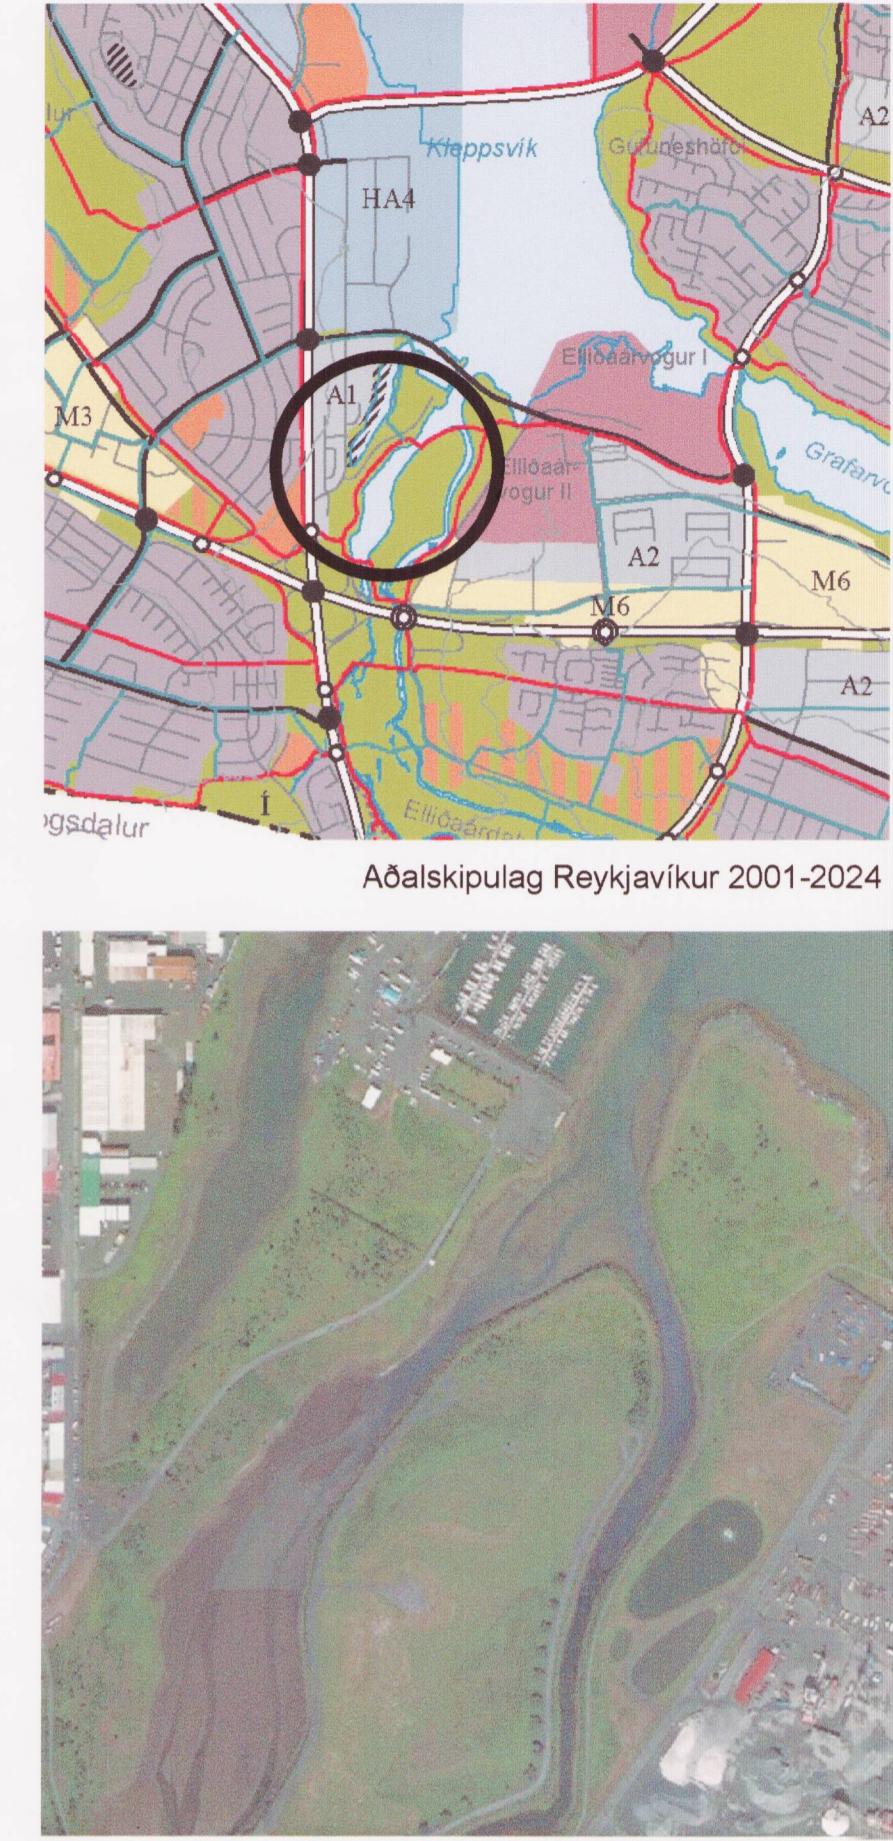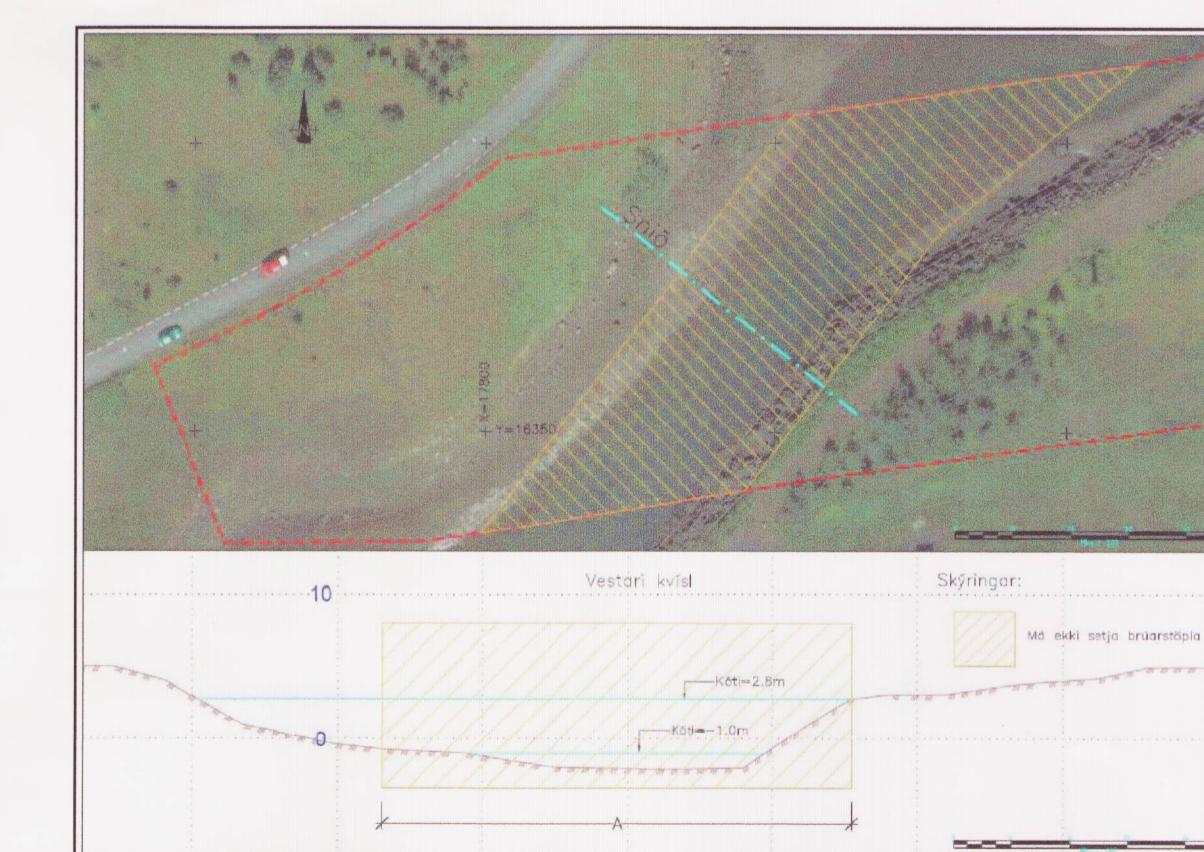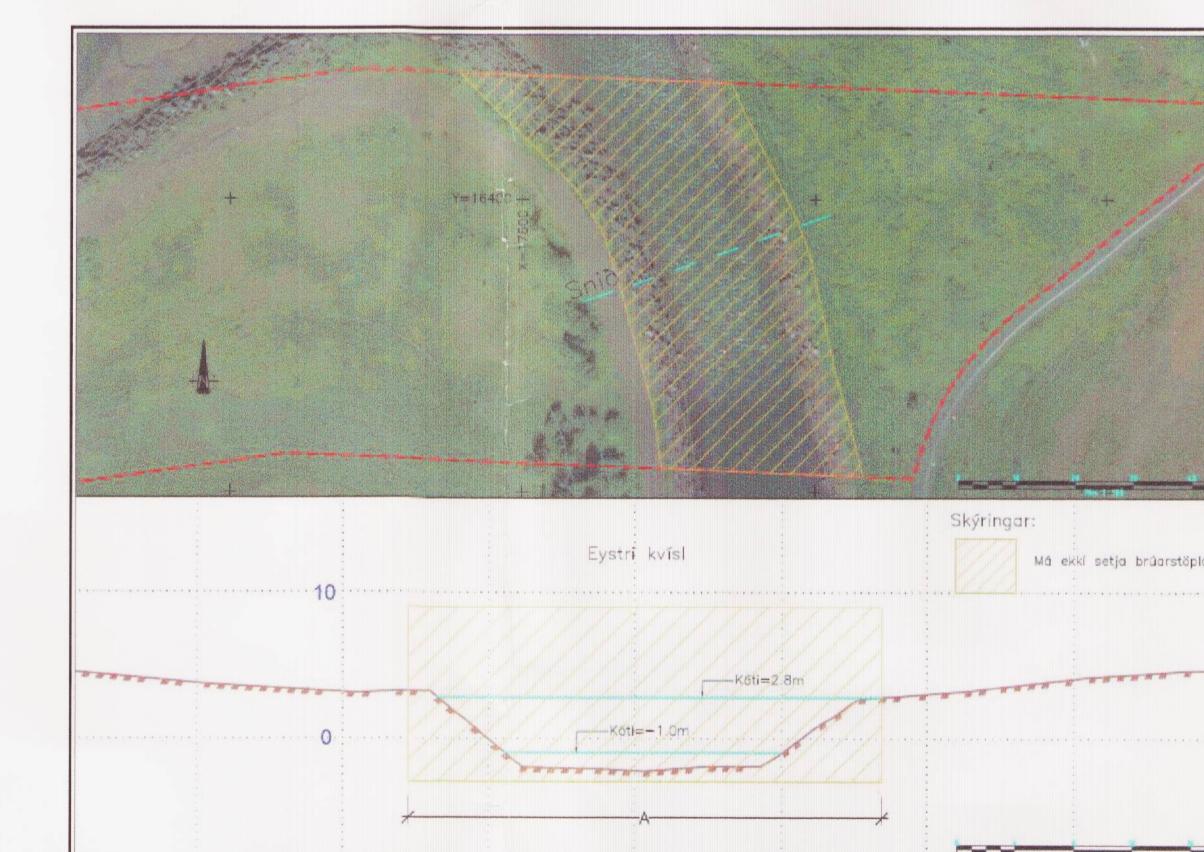

Loftmynd - nýverandi aðstæður við Geirsnef

SKÝRINGAR

	Afmörkun skipulagssvæðis
	Áætluð brúarmannvirki
	Nýr stígr f. gangandi br. 3,0m
	Nýr stígr f. hjólandi br. 2,5m
	Nýverandi stofnstigar
	Áningastaður
	Á og vötn
	Vegir
	Nýverandi húsnaði
	Löðamörk

Deiliskipulagsbreyting þessi sem fengið hefur meðferð í samræmi við ákvæði 1. mgr. 43. gr. skipulagslaga nr. 123/2010 var samþykkt í

Borgarráði _____ pann 16. feb.
2012 og embæfari skipulagssjóra pann

13. apríl 2012.

Tillagan var auglýst frá 22. feb. 2012 með athugasemdafresti til 4. apríl 2012.

Auglýsing um gildistöku breytingarinnar var birt í B-deild Stjórnartíðinda pann _____ 2012.

(Plötumárináðar)

ELLIÐAÁRDALUR, GÖNGU- OG HJÓLABRÝR

BREYTING Á DEILISKIPULAGI

Mkv. 1:3000
Dags. 04.01.2012
Unnið af: Björn Ingi Edvardsson /BIE

REYKJAVÍKURBORG
Skipulags- og byggingarsvið

Borgartúni 12-14
105 Reykjavík
Sími. 411-3000
skipulag@reykjavik.is

