




## SKÝRINGAR

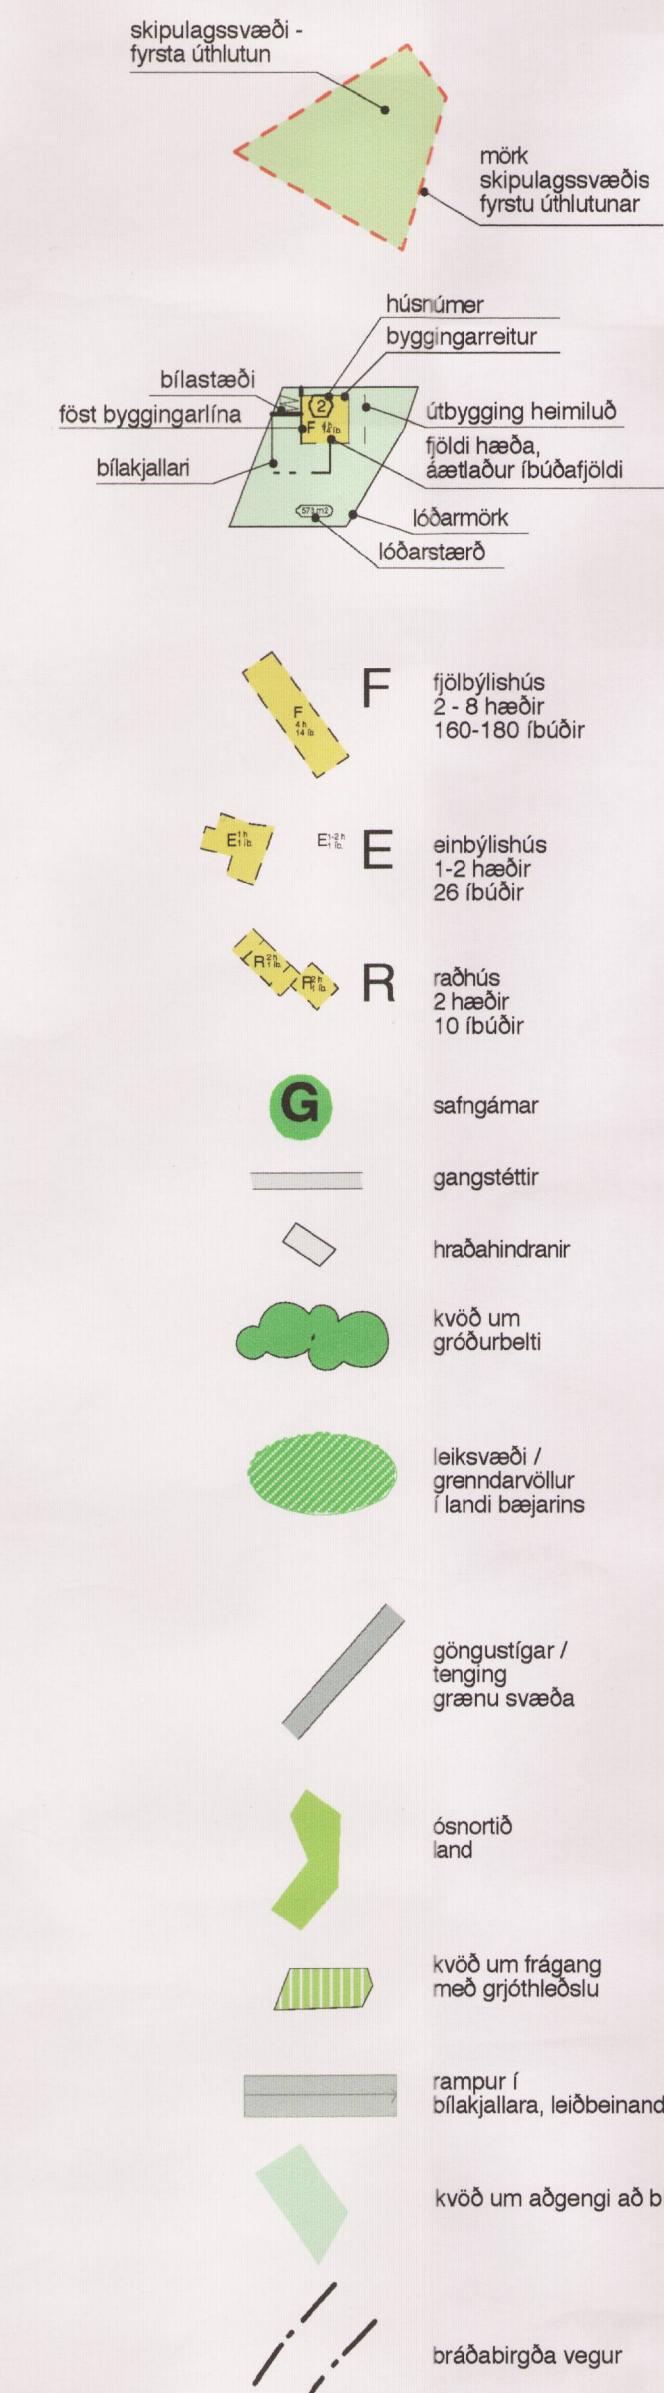

ADALSKIPULAG HAFNARFJARDAR 23.12.1997  
STÁDFEST BREYTING 18.04.2002.

## SAMPYKTIR:

Deiliskipulag þetta var sampykkt í skipulags- og byggingaráði Hafnarfjarðar þann: 5. apríl 2002

*Jón Guðrún Guðrúnsson*  
Skipulagstjóri Hafnarfjarðar

Deiliskipulag þetta sem hlotið hefur málsmeðferð 26.gr laga nr 73/1997 var sampykkt af bæjarsjónum Hafnarfjarðar þann:

*H. Þorvaldur*  
Bæjarsjóinn Hafnarfjarðar

Deiliskipulag þetta óðlast gildi þann:

Deiliskipulag þetta er breyting á og kennur í stað upphaflegs deiliskipulags sem sampykkt var 09.04.02 og óðlasti gildi 10.05.02. Það félk málsmeðferð samkvæmt 25. gr. laga nr. 73/1997.

Aðorðnar breytingar B.  
Breytingin felst í því að byggjarr. E3 og F1-F3 eru staðkaðir, heimilaðar eru viðbyggirnar á húsgörðum F1-F7, E3 og R1. Löð Burknav. 1-3 er skipt og bilageymslukallar verður einungis undir húsi nr. 1.

Skilmálar verða útgáfa 0.2 / 12.11.2002.

**HAFNARFJARDARBÆR**  
**Bæjarskipulag**

## VELLIR -DEILISKIPULAG

### HAFNARFIRÐI ÍBÚÐARSVÆÐI 1.AFANGI

Útgáfa	A.4.02	Verknar	QK 010102
Breyting	Dagur	Máy. 1/1000	
A	24.04.02	Myndir	
B	26.08.02	Skipulagstofnunar	
C	12.11.02	Ymsar breyflingar	

Teknúmer: A1.00

GLÁMA · KÍM

Síða jafnframt meðlygjandi greinargerð og skipulagsskilmála útg. 0.2 / 12.11.2002