


Hluti gildandi deiliskipulags samþykkt í skipulags-og byggingarnefnd
5.maí 2004 mkv.1.1000




Deiliskipulagstilla mkv.1:1000

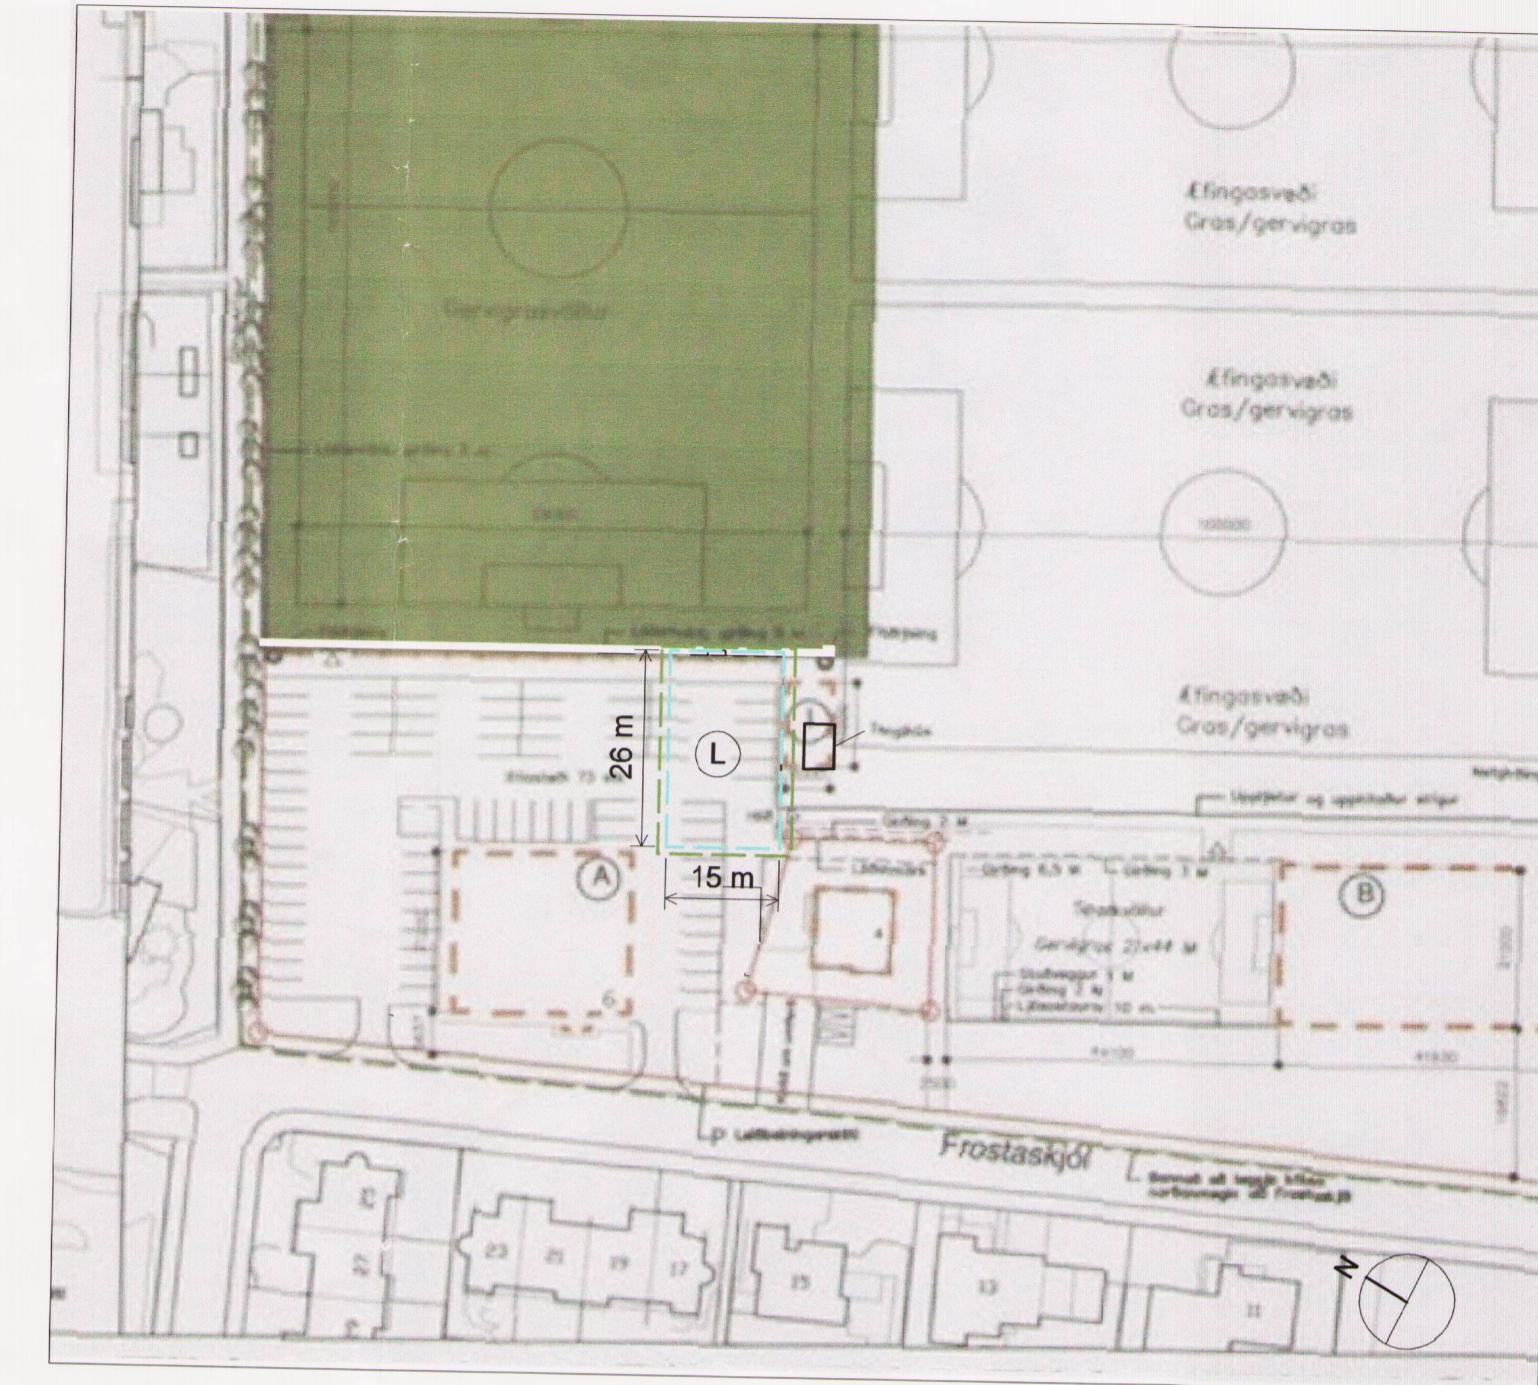

HLUTI ADALSKIPULAGS REYKJAVÍKUR 2001-2024

Skýringar

- Mörk deiliskipulagsbreytingar
- Lóðarmörk
- Byggingarreitur
- Byggingarreitur færarlegra kennslustofa

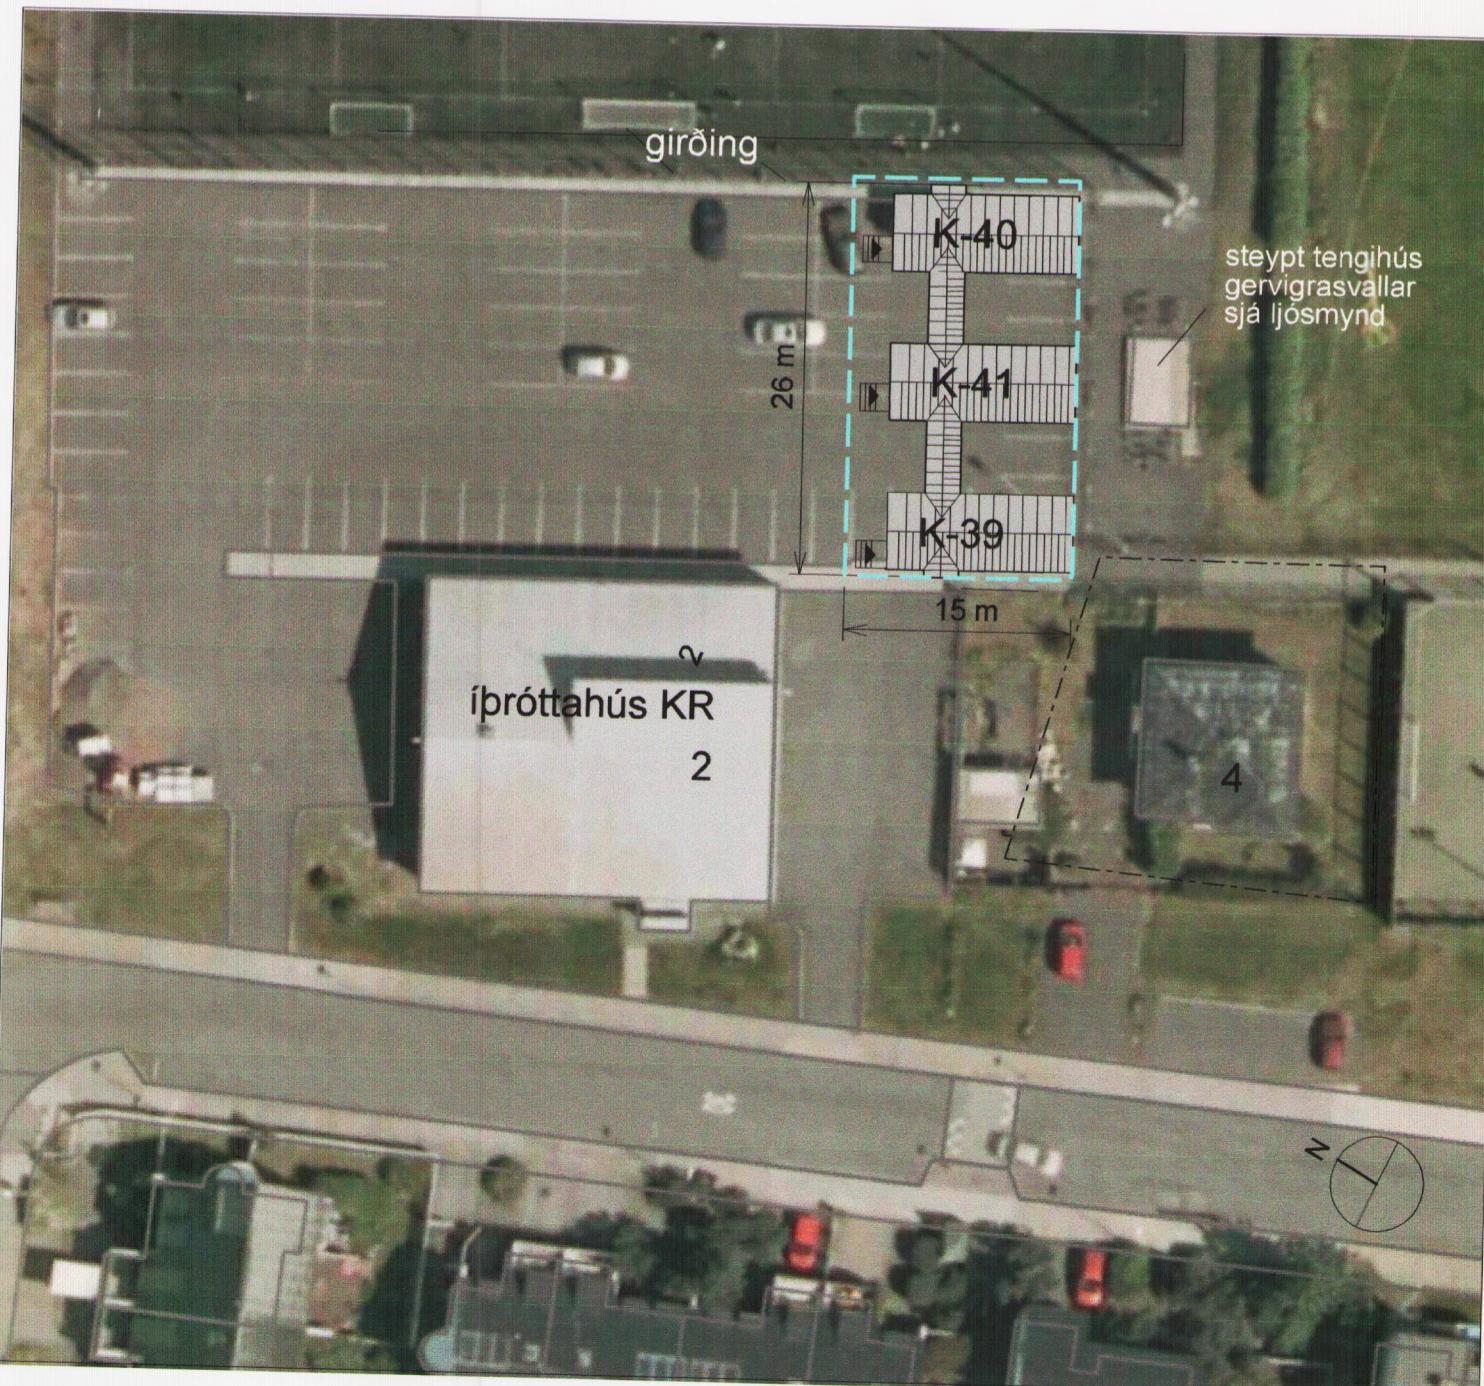

Skyringarmynd: loftmynd af fyrirhugaðri staðsetningu færarlegra stofa mkv.1:500

GREINARGERÐ:

Í gildi er deiliskipulag "KR-svæði, Frostaskjól" samþykkt í borgarráði 28.janúar 2003 með síðari breytingu samþykkti skipulags- og byggingarnefnd þ.5.maí 2004.

Færarlegu stofurnar verða nýttar sem frístundadeimili fyrir þrjá grunnskóla, Melaskóla, Grandaskóla og Vesturbæjar-skóla og tengjast starfsemi sem fyrir er í íþróttahúsinu.

Breytingin felst í:

Bætt er við byggingarreit L fyrir þrjár færarlegar stofur ásamt tengigöngum á bílastæði íþróttahúss KR í norðvesturhluta lóðarinnar.

Skilmálar fyrir L reit: Stærð/byggingarmagn: um 215 m²

Hámarkshæð: um 3.6 m

Að öðru leyti gilda eldri skilmálar.

Bílastæði skv.deiliskipulagsbreytingu eru 73

Eftir breytingu fækkar stæðum um 11

Nýtingarhlutfall skv. samþykktu deiliskipulagi: < 0.20

Nýtingarhlutfall skv. deiliskipulagstillögu: 0.17

Stofunum er komið fyrir á lóð KR með fullu samþykki þeirra og er eingöngu talin hafa grenndaráhrif á lóðarhafa og Reykjavíkurborg.

Undirritaður f.h.lóðarhafa Frostaskjóls 2 er samþykkr þeim breytingum sem fram koma á deiliskipulagstillögu þessari, dags 14.12.2012.

Kraftspyrnuálfag Reykjavíkur
KL 700169-3919

Undirritaður f.h.lóðarhafa Frostaskjóls 4 er samþykkr þeim breytingum sem fram koma á deiliskipulagstillögu þessari, dags 14.12.2012.

Kraftspyrnuálfag Reykjavíkur
KL 700169-3919

I. Jóhann Þ. Þórhilsson
K. Jón Guðmundsson



Steinsteypt tengihús gervigrasvallar

Deiliskipulagsbreyting þessi, sem hefur fengið meðferð í samræmi við ákvæði 2.mgr.43 gr. skipulagslagi nr.123/2010, var samþykkt í aðalgreiningu 13. feb 2013

Til samræmis við heimild í 3.mgr.44 gr. i.f. var breytingin ekki grendarkynnt þar sem hún varðaði ekki hagsmuni annarra en Reykjavíkurborgar og/eða umsækjanda.

Auglýsing um gildistöku breytingarinnar var birt í B-deild Stjórnartíðina þann 28. feb. 2013

Bjarni Áulmann

Verk	FROSTASKJÓL 2	Teikn.nr.	1
KR-SVÆÐI FROSTASKJÓL		Mkv.	1:1000
Deiliskipulagsbreyting		Dags.	
Teiknað/hannað af DH		Dags.	14.12.12
blaðstærð A2			
Rúnar Gunnarsson arkitekt faí 090550-7999			
Dagný Helgadóttir arkitekt faí 220849-3769			
Anna Pála Páisdóttir arkitekt faí 170953-5179			
Framkvæmda- og eignasvið Reykjavíkurborgar			
Borgartúni 12-14, 105 Reykjavík, sími: 411-8000			