


GILDANDI DEILISKIPULAG REITUR 1.140.5, SAMÞYKKT Í BORGARRÁÐI ÞANN 3.7.2008 1:500




TILLAGA AÐ BREYTTU DEILISKIPULAGI FYRIR PÓSTHÚSTRÆTI 13-15 1:500


**GREINARGERÐ**  
 TILLAGA AÐ BREYTINGU Á GILDANDI DEILISKIPULAGI. UM ER AÐ RÆÐA ÖVERULEGAR BREYTINGAR SEM FELAST Í ÞVI AÐ NÝJAR SVALIR ERU SETTAR Á 2 HÆÐ, AUSTURHLÍÐAR PÓSTHÚSTRÆTIS 13-15. ÓSKAÐ ER EFTIR AÐ BYGGJA NÝJAR SVALIR Á 2. HÆÐ AUSTURHLÍÐAR TIL SAMRÆMIS VIÐ ÁÐUR SAMÞYKKTAR SVALIR Á 2. HÆÐ VESTURHLÍÐAR PÓSTHÚSTRÆTIS 13-15, AÐ ÖÐRU LEITI GILDA SKILMÁLAR ELÐRA SKIPULAGS.

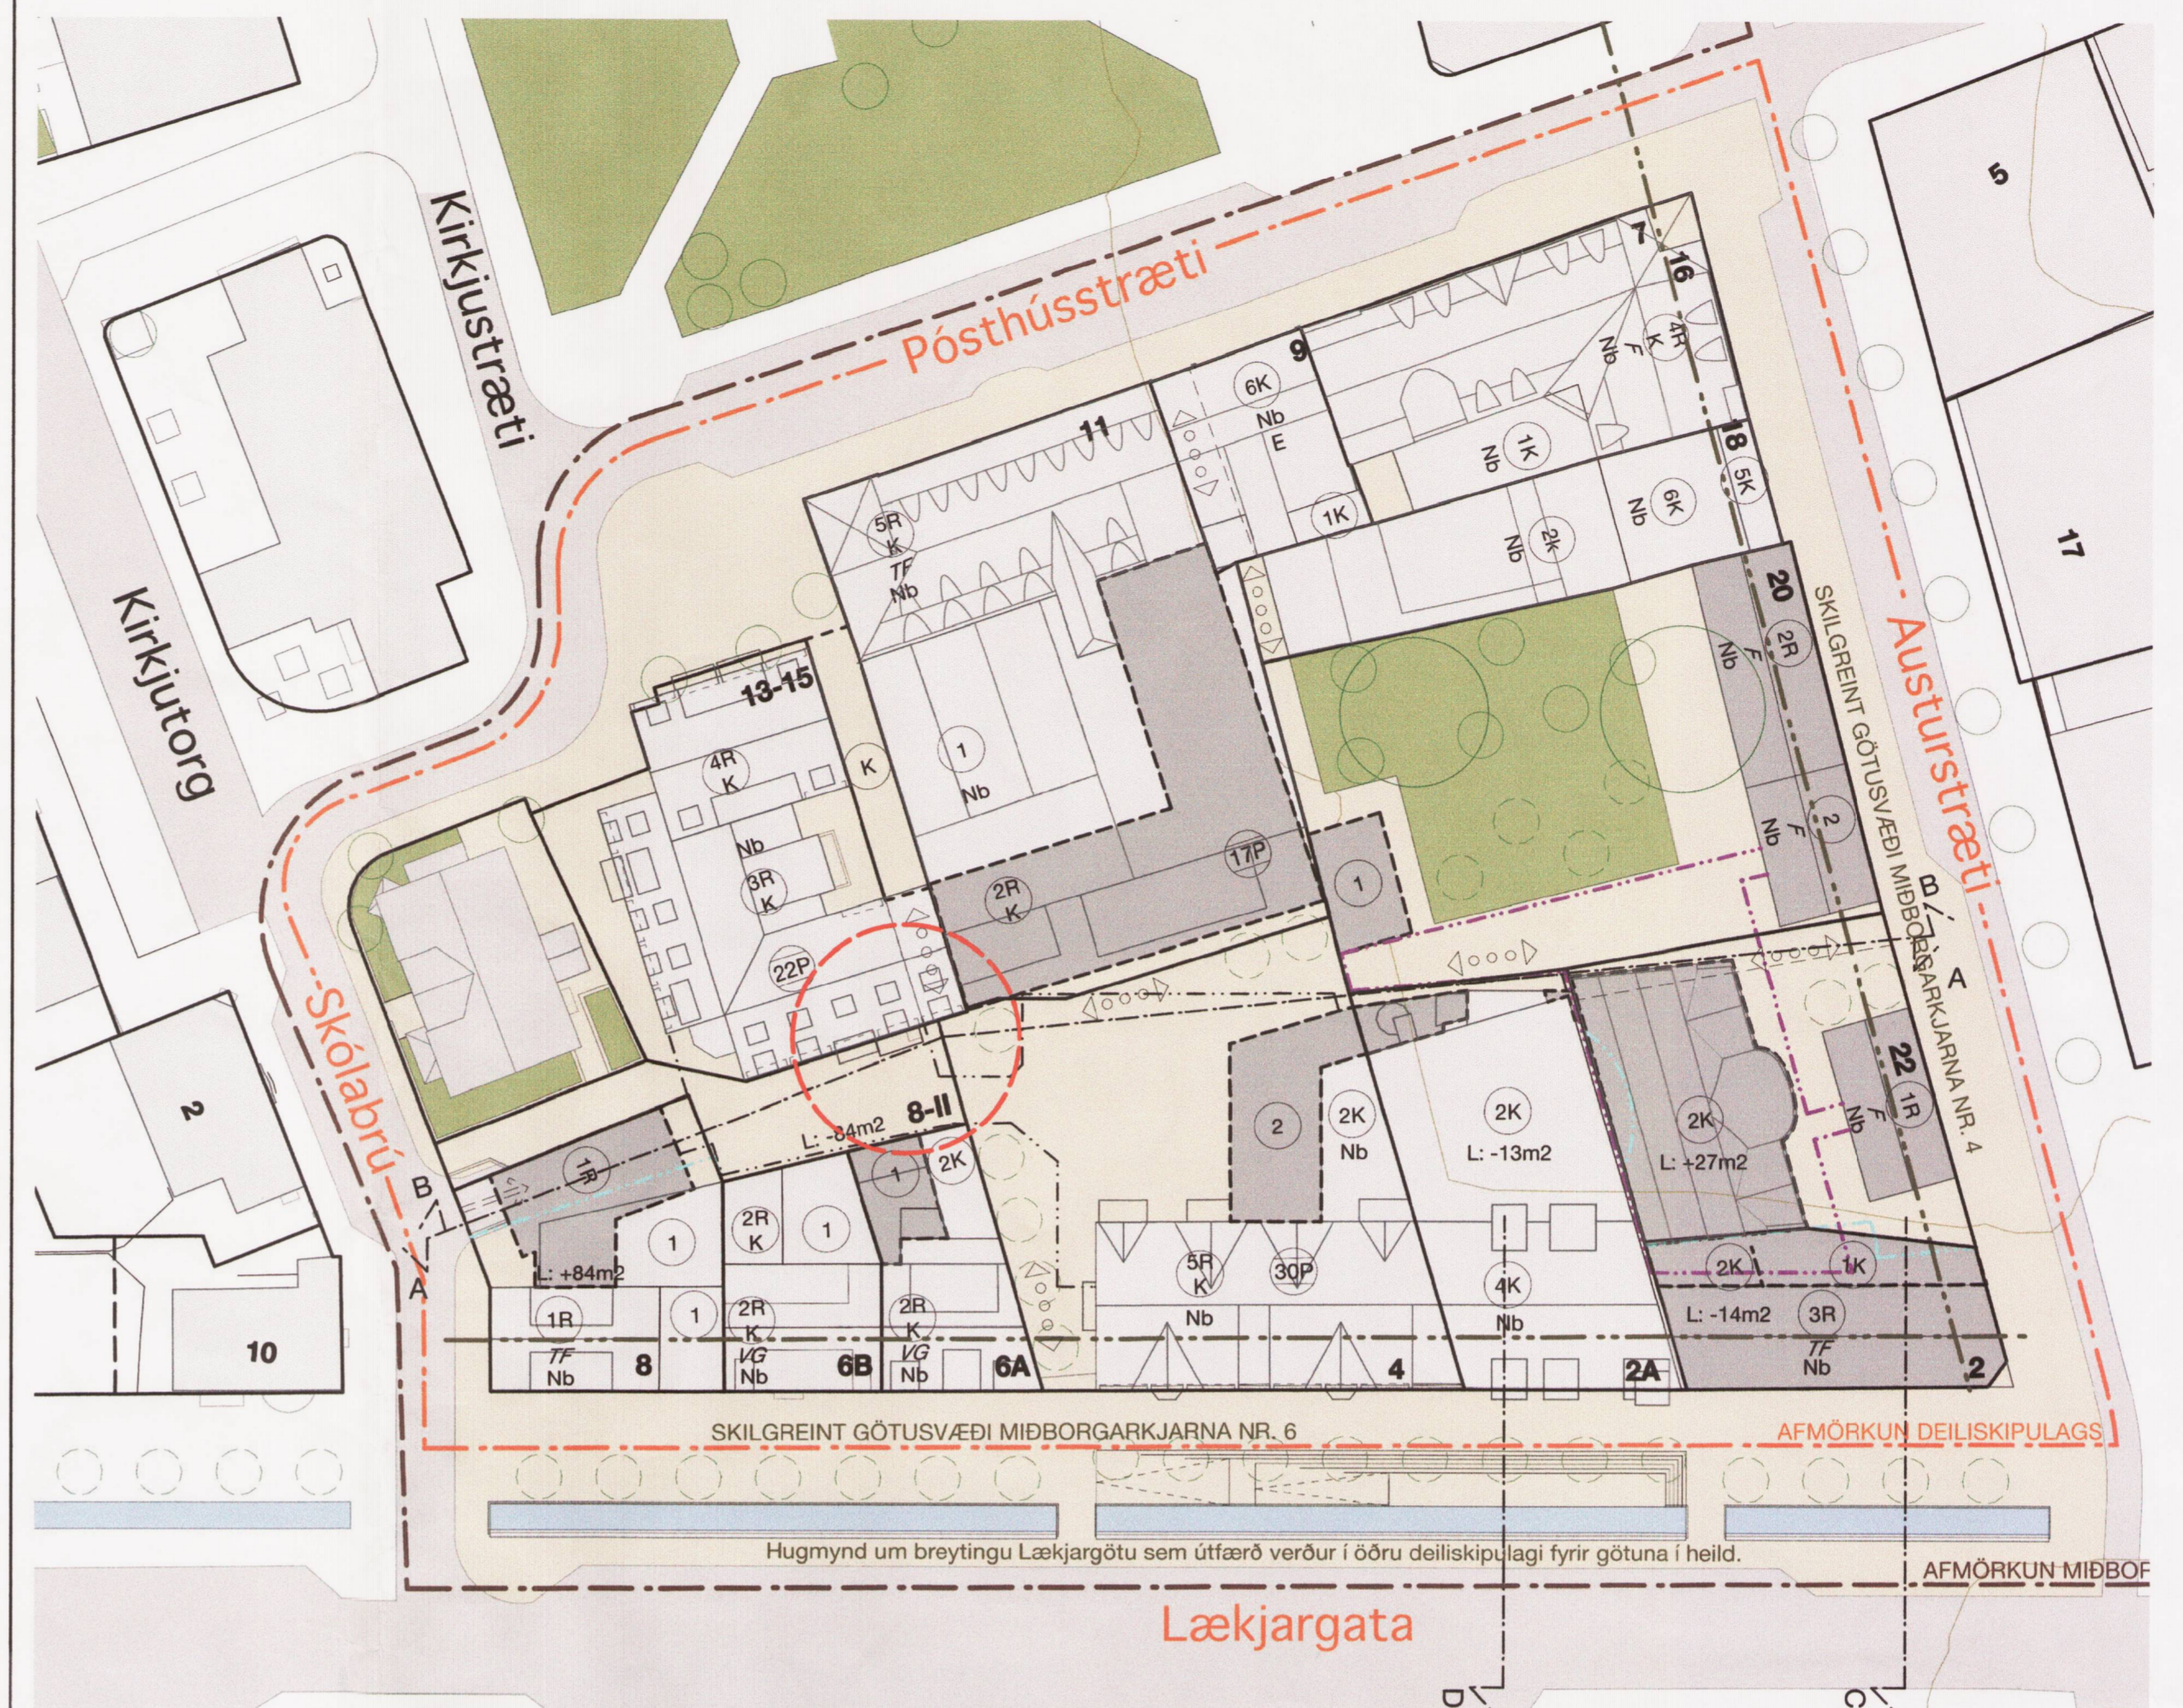


Pósthússtræti 1:500

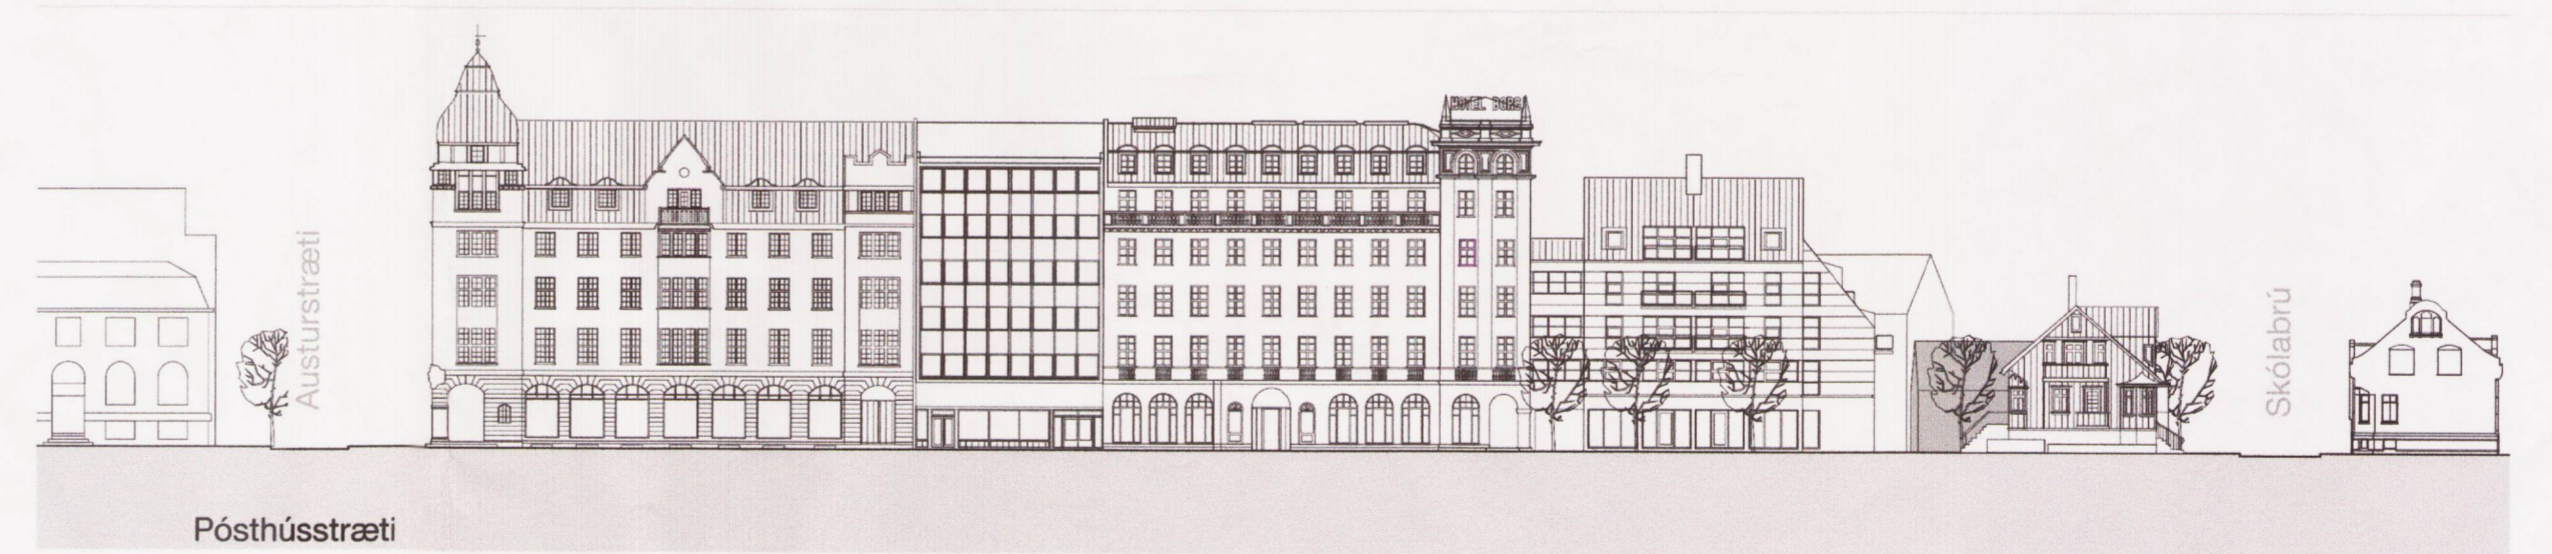



Pósthússtræti 1:500

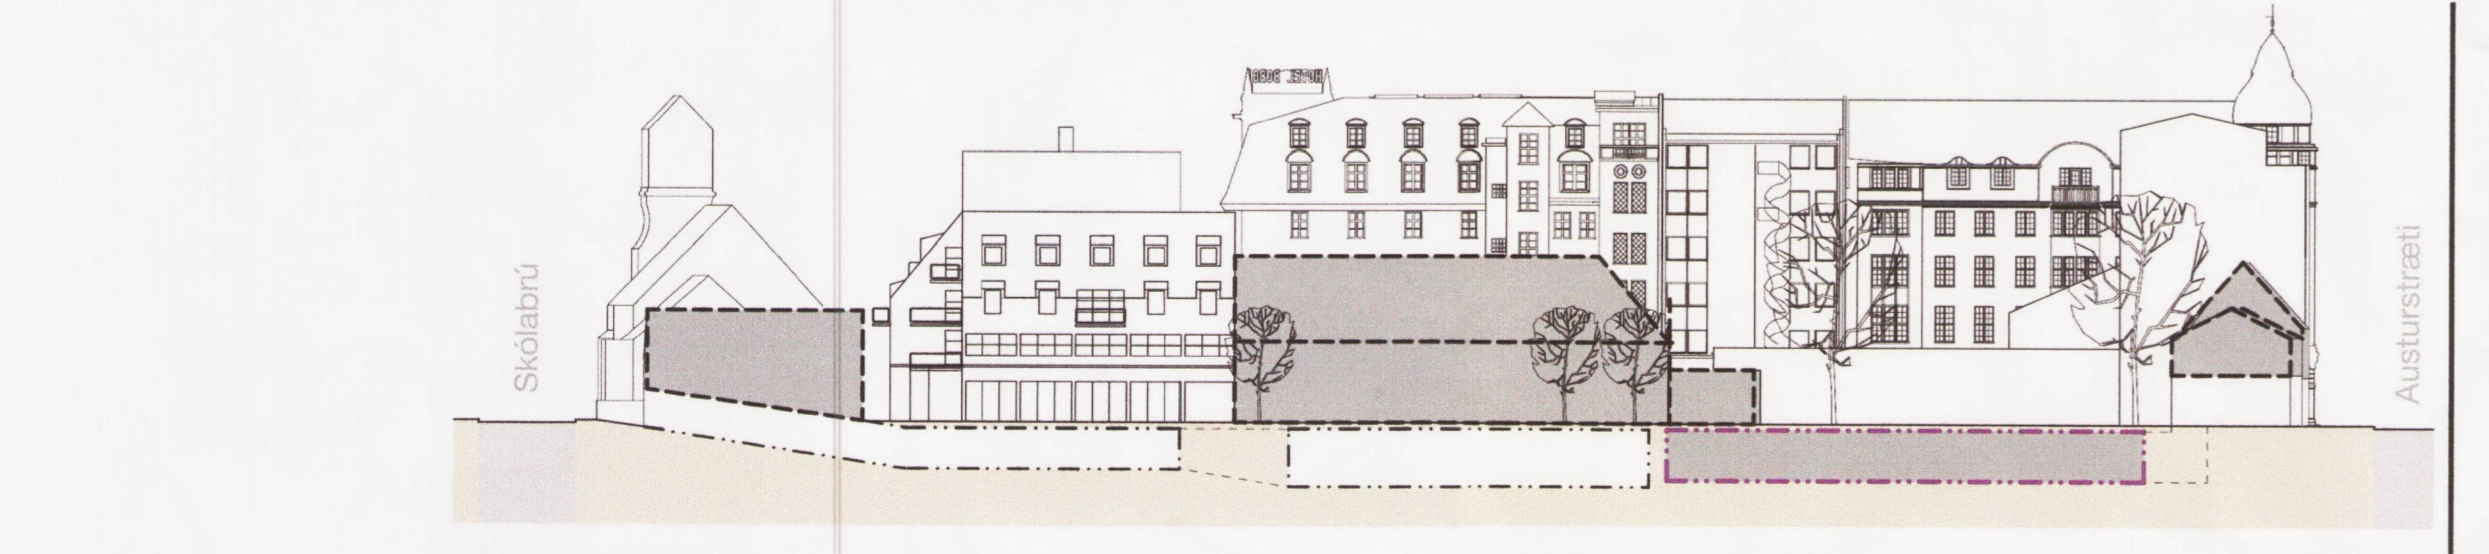

Sneiðing B 1:500

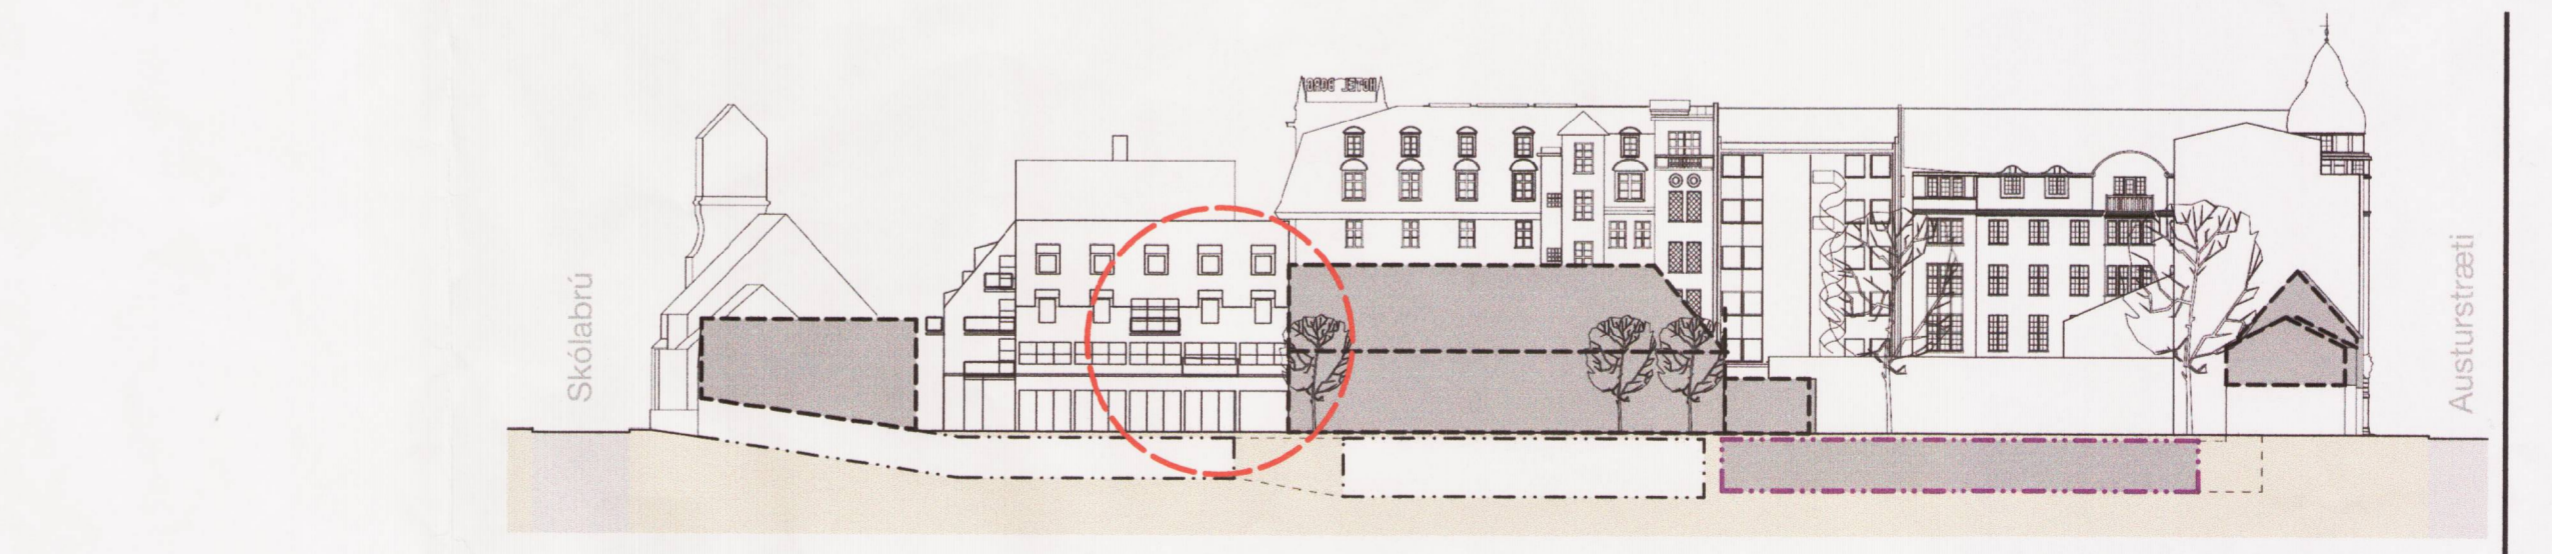

Sneiðing B 1:500

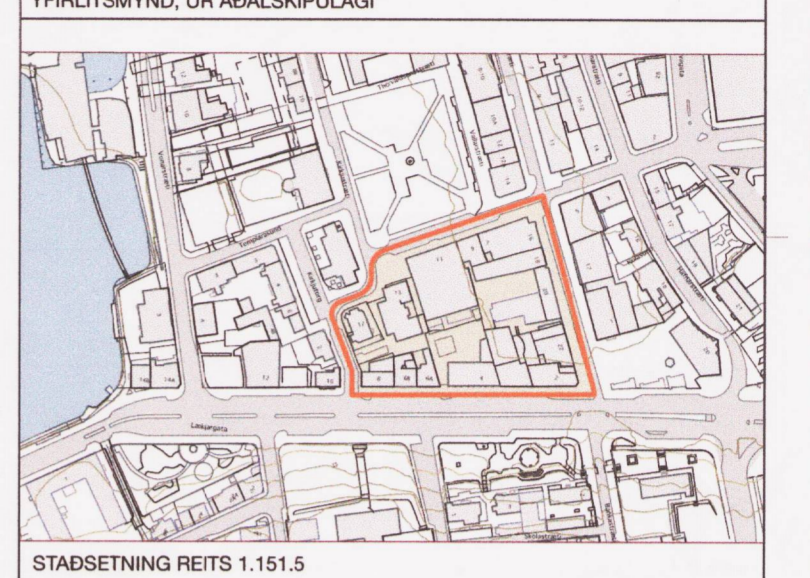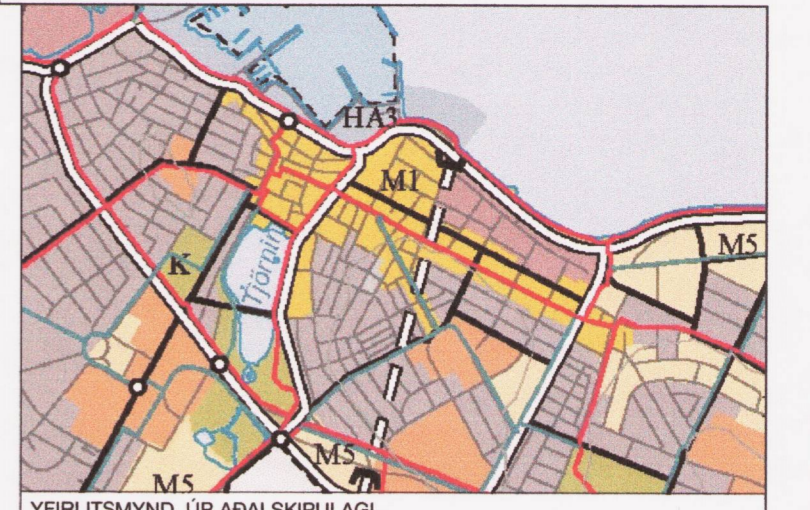

- SKÝRINGAR:**
- AFMÖRKUN DEILISKIPULAGSREITS
  - AFMÖRKUN MIÐBORGARKJARNNA
  - SKILGREIND GÖTUSVÆÐI
  - Nb NÚVERANDI BYGGINGAR
  - Nyb BYGGINGAREITUR HÁMARK
  - BINDANDI BYGGINGARLÍNA
  - NÚVERANDI BYGGINGAREITUR NEÐANJARÐAR
  - NYR BYGGINGAREITUR NEÐANJARÐAR
  - GÖMUL LÓÐARMÖRK
  - MEGIN MENNISSTEFNA
  - LÓÐARMÖRK
  - 1KR HÆDIR / KJALLARI / NYTANLEGT RIS
  - 5P FJÖLDI BILASTÆÐA Á LÓÐ
  - 5P FJÖLDI BILASTÆÐA Í BILGEYMSLU
  - VERNDUN GÖTUMYNDNA
  - VERNDUN 20. ALDAR BYGGINGA
  - FRIDUN BYGGINGAR
  - TILLAGA AÐ FRIDUN BYGGINGAR
  - ÞAKKÓTI (HÁMARKS HÆÐ BYGGINGAR)
  - GÖTUKÓTI (ÞAKKÓTI REIKNAST FRÁ UPPGEFNUM GÖTUKÓTA)
  - HÚSNÚMUR
  - KVÖÐ UM UMFERÐ
  - INNKEYRSLA Í BILASTÆÐISHÚS / KJALLARA
  - KVÖÐ UM GÖNGULEIÐ
  - NÚVERANDI TRÉ
  - NY TRÉ
  - L: +/-0,0m2 BREYTING Á LÓÐASTÆRÐ

**BREYTINGAR**  
 A ÞAKKMYND NÁNAR SKÝRÐ, KVADIR FÆRÐAR INN, MIÐBORGARKJARNAR SKILGREINDIR, 03.11.2008  
 Nánari skilmálar, markmið og forsendur deiliskipulagsins koma fram í samþykktum frjónarættilinum miðborgarinnar.  
 Smávægilegar breytingar voru gerðar á texta þann 01.10.2008 vegna athugasemda frá Skipulagsstofnun.

**SAMÞYKKTIR:**  
 Deiliskipulagsbreyting þessi sem fengið hefur meðferð í samræmi við ákvæði 2. mgr. 43. gr skipulagslaga nr. 123/2010 var samþykkt í embætti skipulagsstjórnar þann 4. október 2013.  
 Tillagan var gremdarkynt frá 4. október 2013 með athugasemdarfresti til 2. október 2013.  
 Auglýsing um gildistöku breytingarinnar var birt í B-deild Stjórnartíðinda þann 21. október 2013.  
*Björn Hilmarsson*

**Arkitektastofa**  
**Benjamína Magnússonar ehf.**  
 Hamraborg 10, 200 Kópavogur - Sími 564 2404 - Fax 564 2403  
 Netting: benjamin@benjamin.is - Kennitala: 530104-3030  
 Daga: 12.08.2013 Blað nr. 001