


DEILISKIPULAGBREYTING - HÁSKÓLI ÍSLANDS, VÍSINDAGARÐAR

Breyting á deiliskipulögum:
 Háskóli Íslands, austurhluti Háskólalóðar, byggingarsvæði H, samþykkt í B-deild 14.9.2000
 Deiliskipulag Sturlugótu 2, Reykjavík. Mkv. 1.2000. Samþykkt í borgarráði 9. júní 2011
 Hverfismiðstöð Njarðargata, Eggertsgata 35, samþykkt í B-deild 24.9.2015




Deiliskipulagstillaga Sturlugótu 2, Vísindagarðar Háskóla Íslands, Reykjavík áður Deiliskipulag Sturlugótu 2, Reykjavík. Mkv. 1.1000

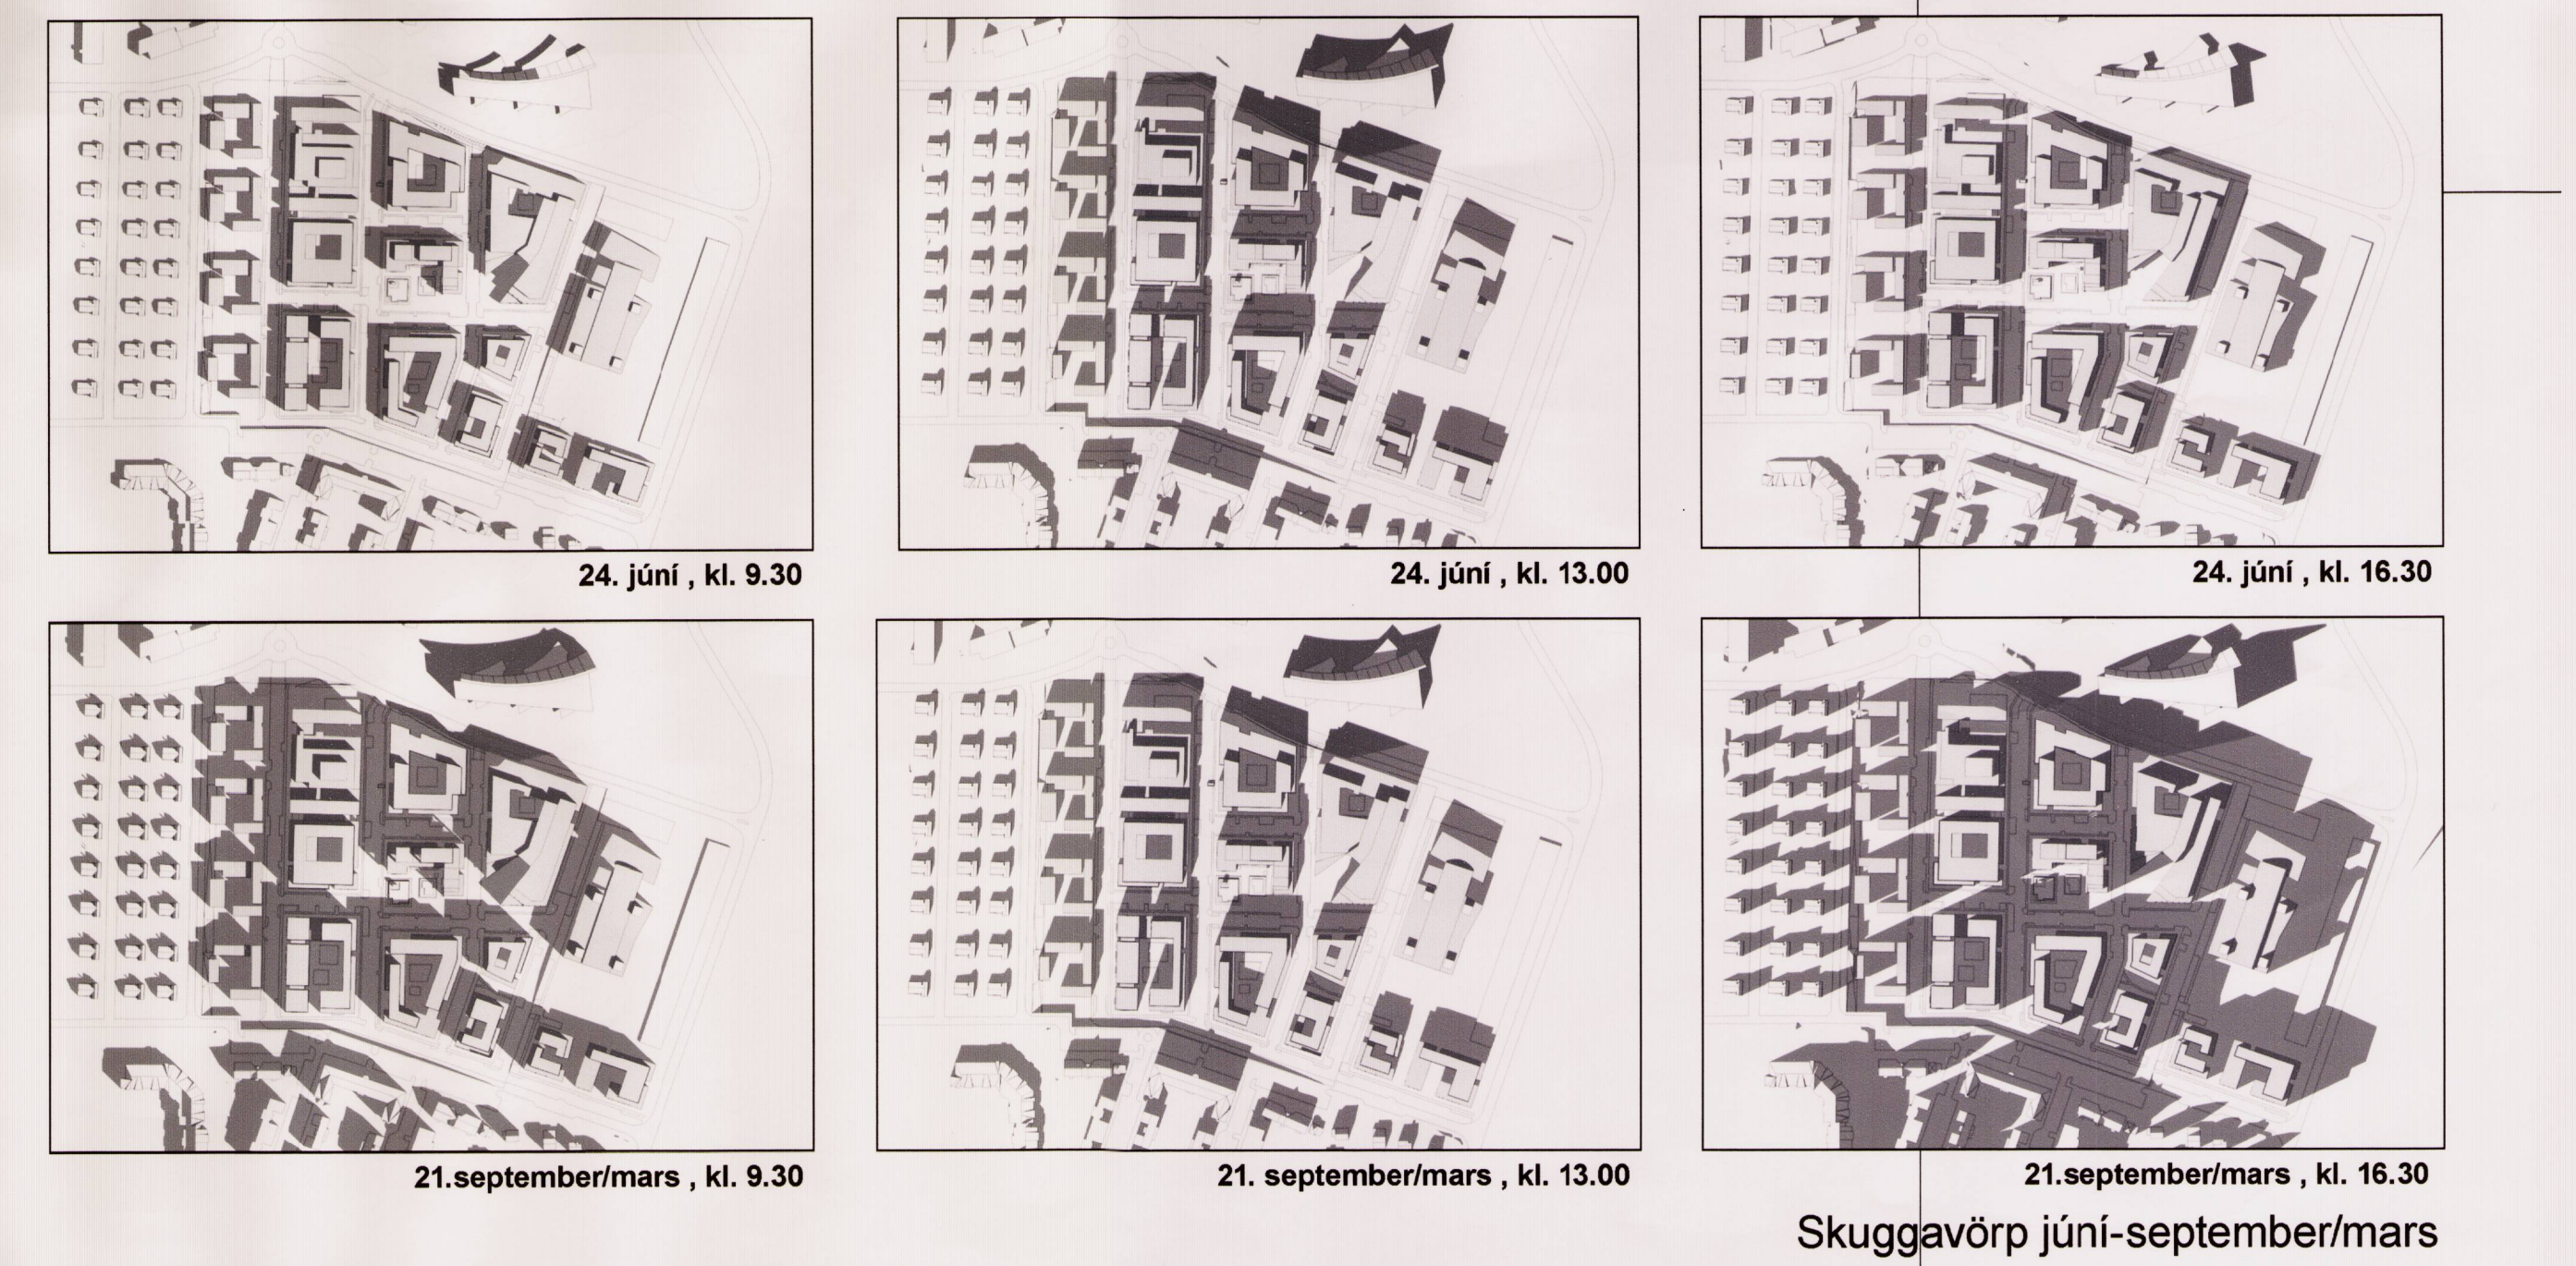

Skuggavörp júní-september/mars



Yfirlitsmynd

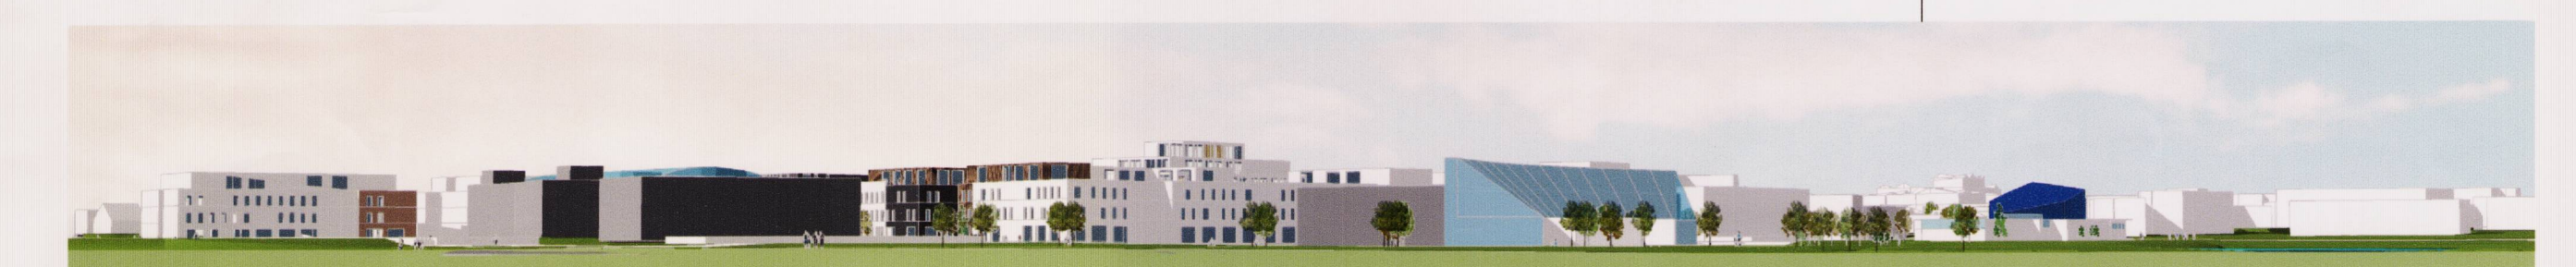

Ásýnd, horft til vesturs



Frá aðalbyggðingun Háskóla Íslands

ASK ARKITEKTAR EHF.
 GEIRSDÖTULU 4 101 REYKJAVÍK
 Sími 515 0300 FAX 515 0319
 www.ask.is

ASK
 ARKITEKTAR

VERKEFNI
 Háskóli Íslands, Vísindagarðar, Reykjavík

TEIÐINGU TERNINGAR
 MÁL. ÁR 1:1.000
 HANINGAR ASK
 TERNINGAR ASK
 VERN. PG
 DÁGL. 6.5.2016
 BRÉTTI 28.10.2016

VERK NÚM. 05141
 AÐBYGGINGAR- OG/ EYRIS TERNINGAR 05-02

© ÖLL AFRITUN TERNINGAR ER HÁB SAMBYGGINGU ASK ARKITEKTA. EKKI SKAL MÆLA LUPP AF TERNINGU.