


REYKJAVÍKURBORG


Breyting á deiliskipulagi „Barónsreits“ vegna Skúlagötu 26, 28 og 30

SKÚLAGATA, BARÓNSSTÍGUR, HVERFISGATA, VITASTÍGUR


REITUR 1.154.3 Skipulagsuppráttur

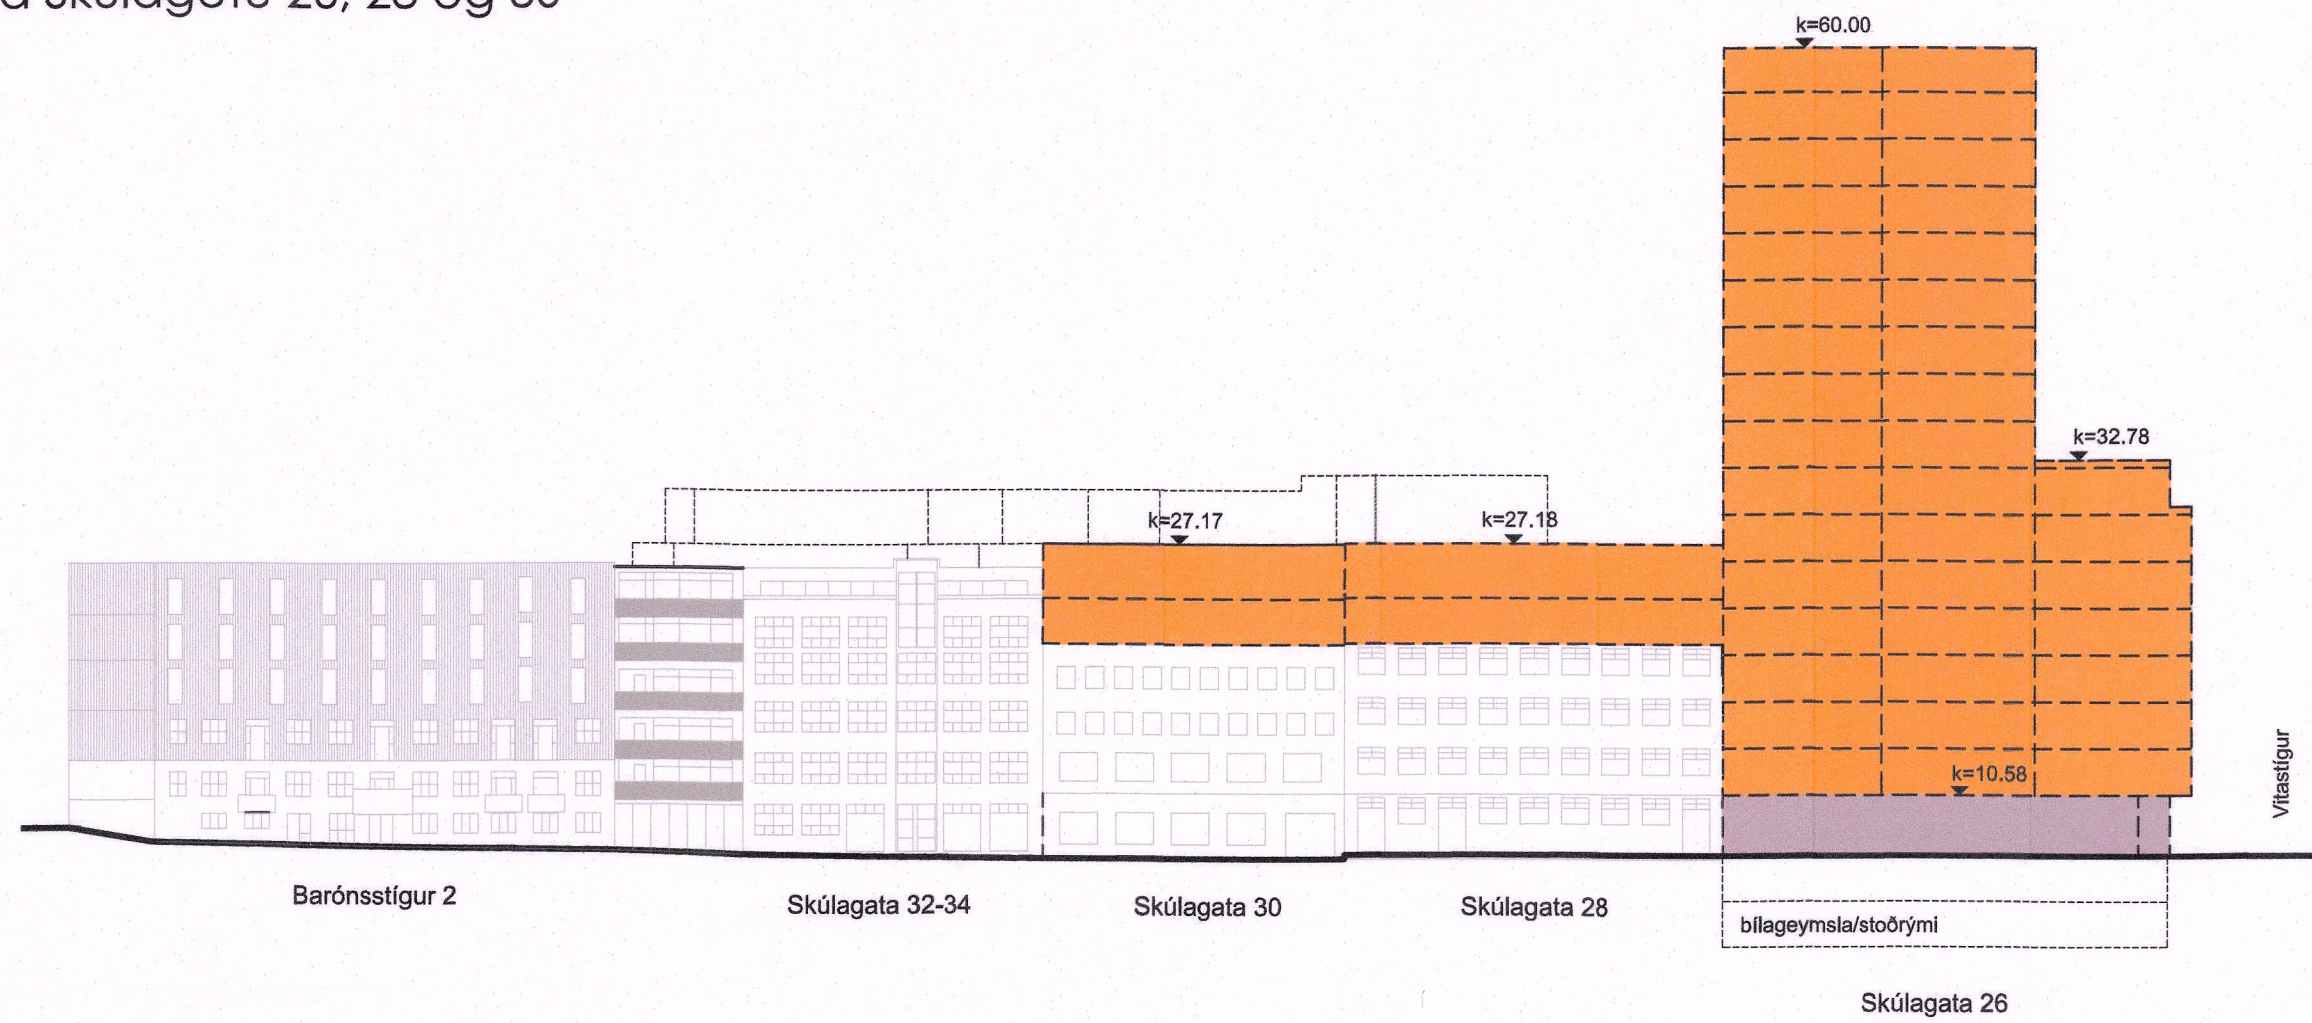


ÁSÝND NORÐUR Gildandi skipulag. 1/500

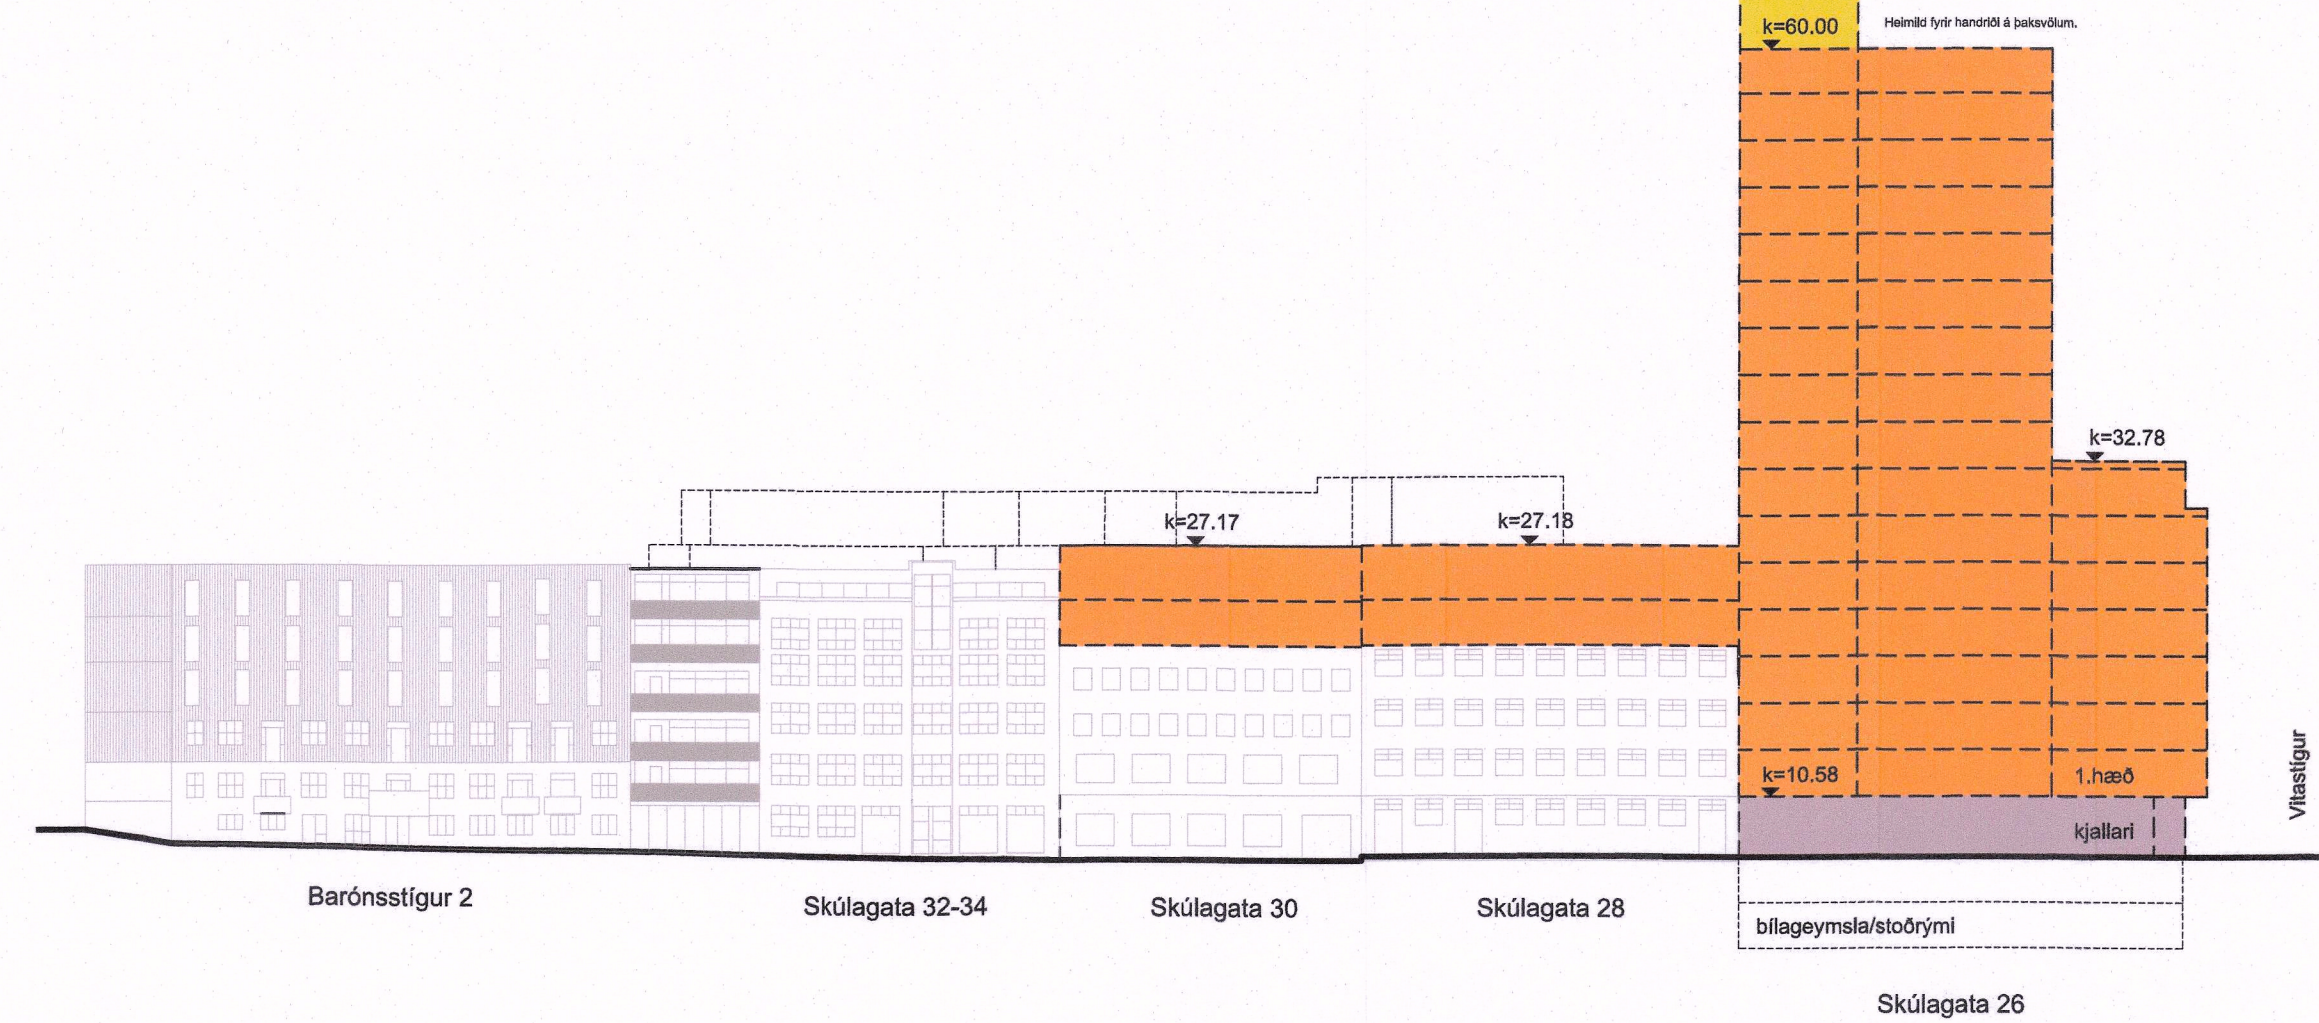


ÁSÝND NORÐUR Tillaga að breyttu skipulagi. Skilmálateikning. 1/500

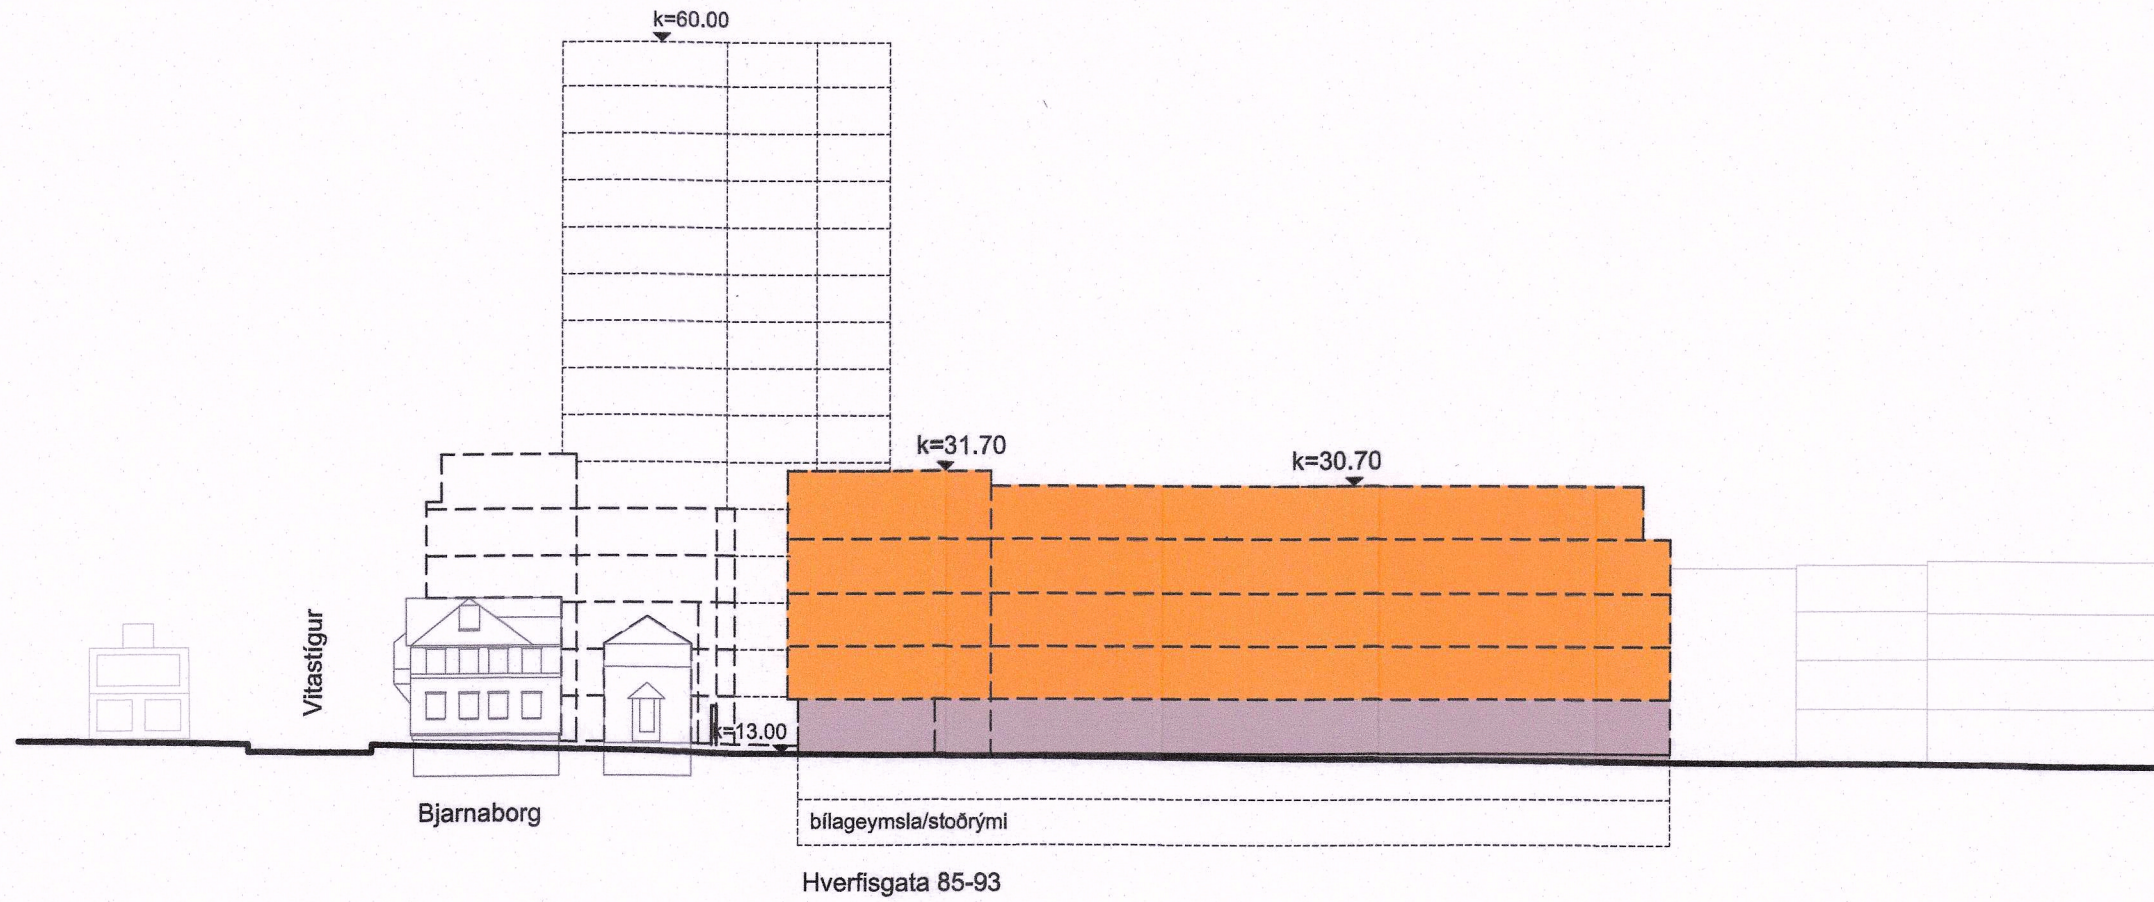


ÁSÝND SUÐUR Gildandi skipulag. 1/500

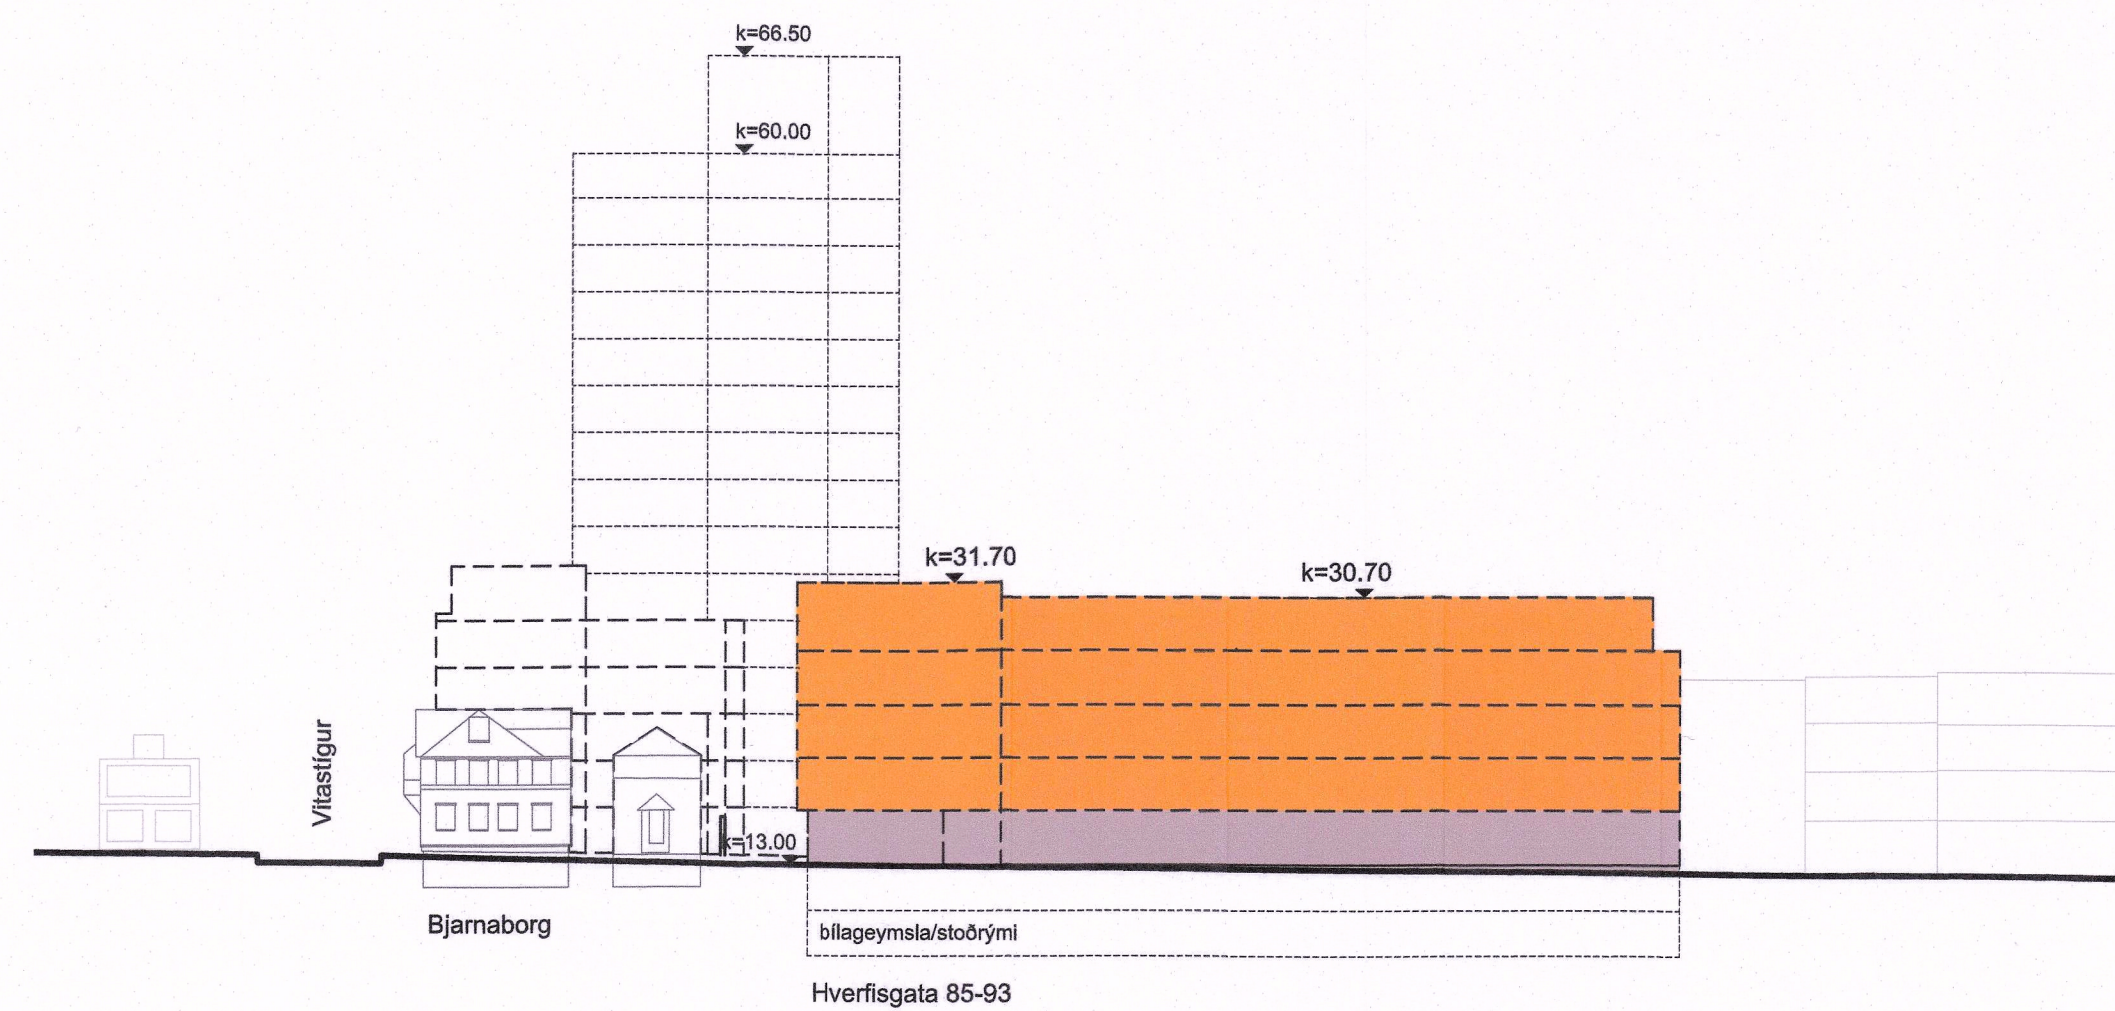



ÁSÝND SUÐUR Tillaga að breyttu skipulagi. Skilmálateikning. 1/500

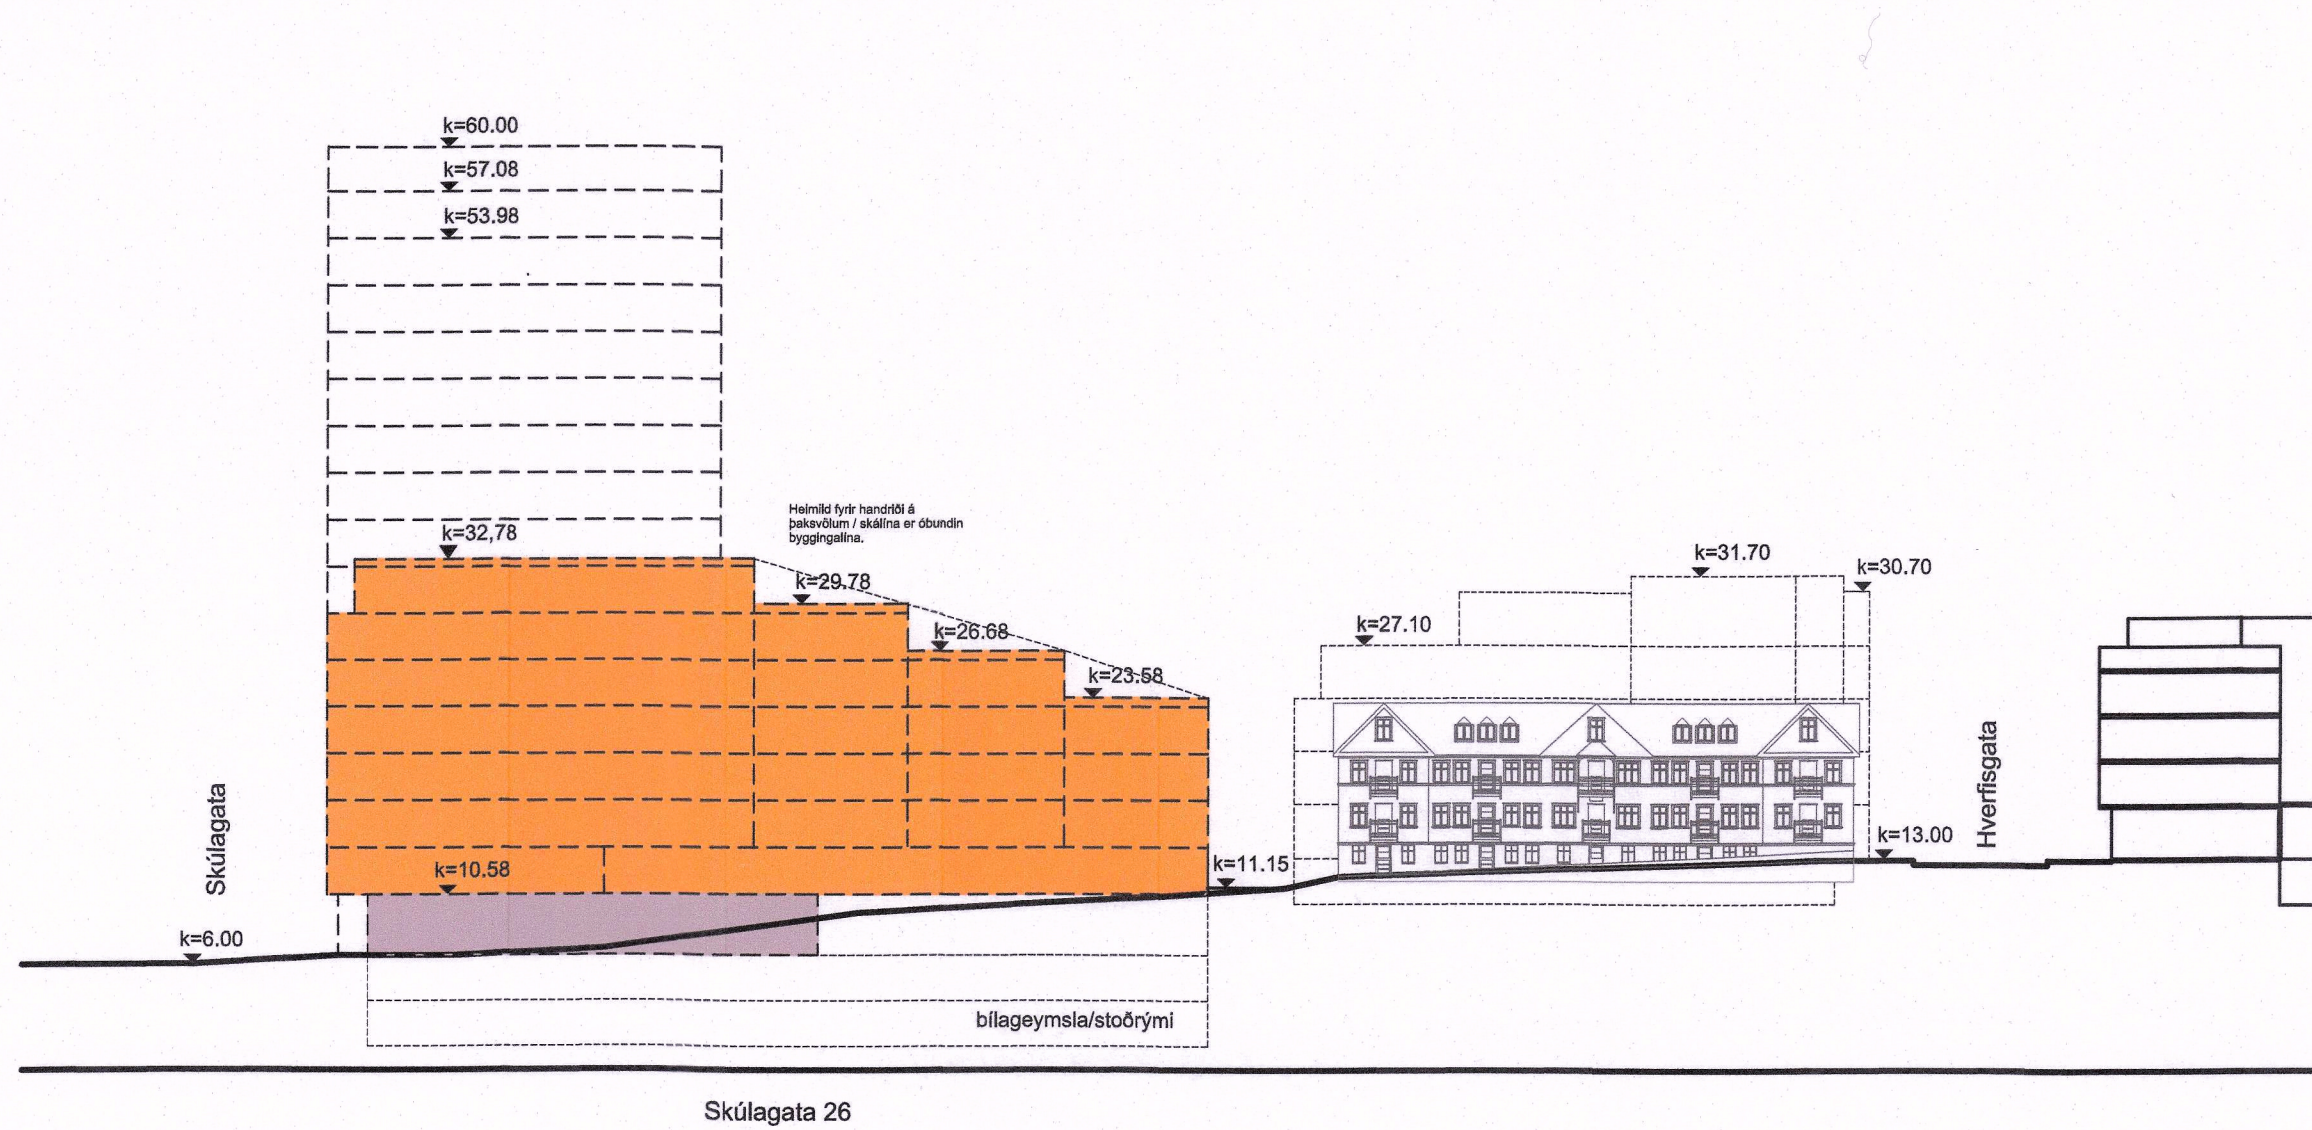

ÁSÝND VESTUR Gildandi skipulag. 1/500

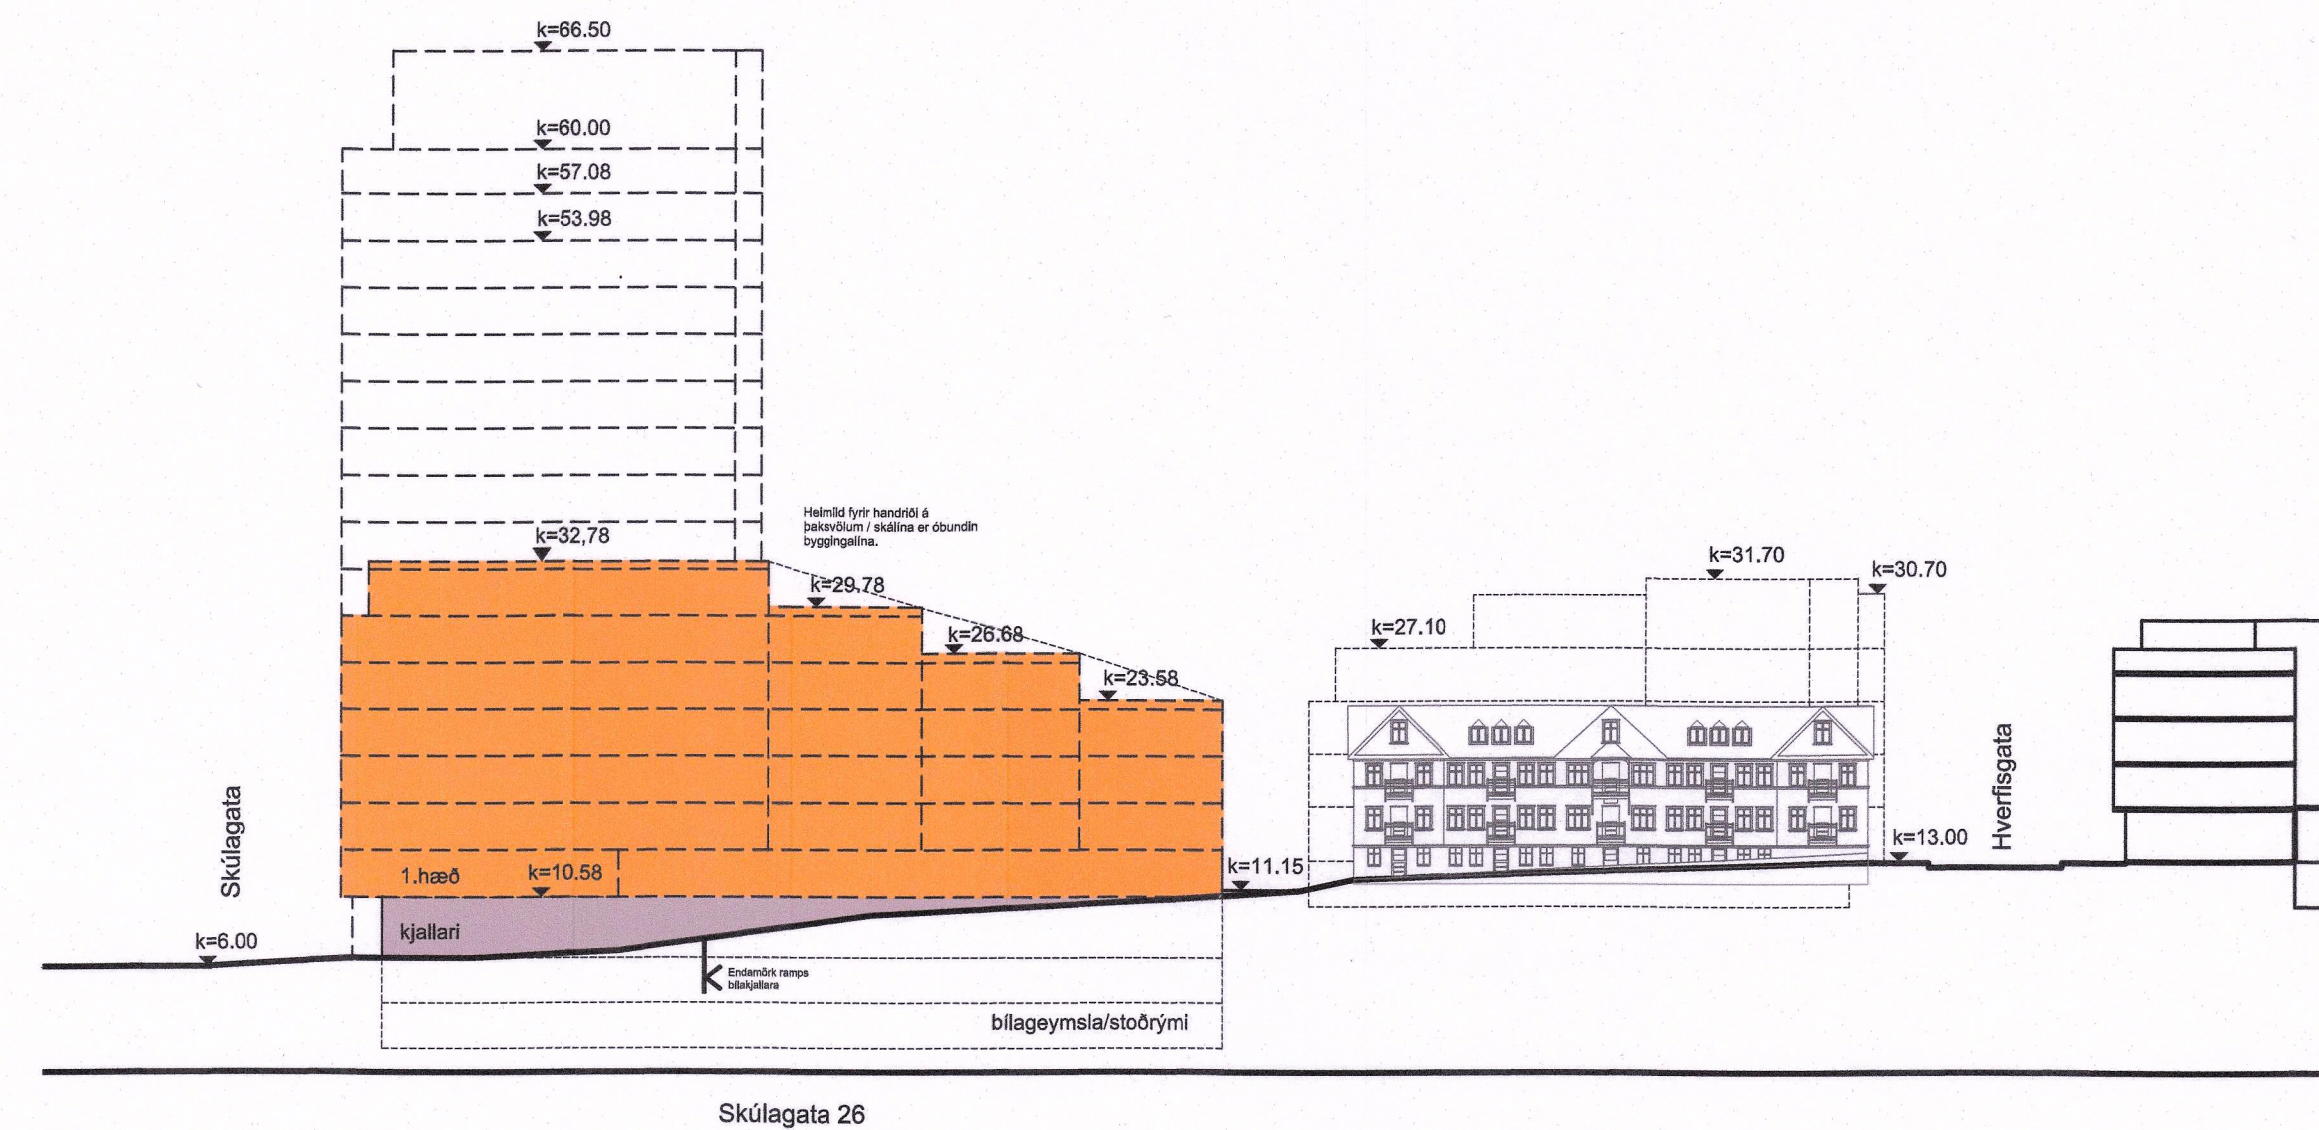

ÁSÝND VESTUR Tillaga að breyttu skipulagi. Skilmálateikning. 1/500

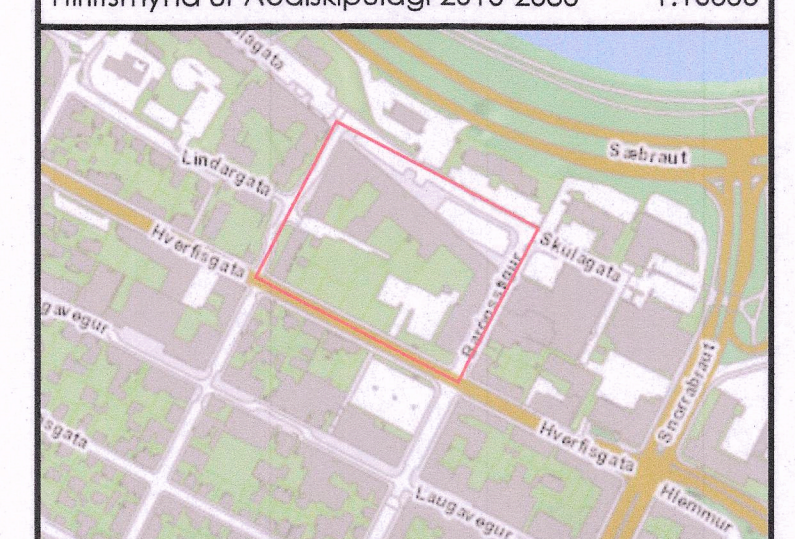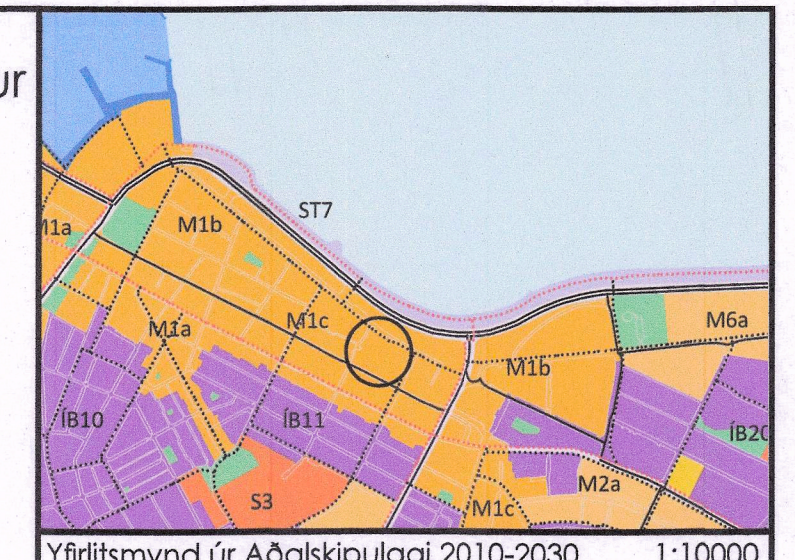

Staðsetning reits 1.154.3 1:5000

SKÝRINGAR:

- ÖBUNDIN BYGGINGARLÍNA
- BYGGINGARREITUR - HÁMARK
- TÆKNIRYMI, STIGAR & ÞAKFORM
- BYGGINGARREITUR - VERSLUN & ÞJÓNUSTA

Deiliskipulagsbreyting þessi sem fengið hefur meðferð í samræmi við ákvæði 1. mgr. 43. gr. skipulagslaga nr. 123/2010 var samþykkt í emb. afg. f. skipulagsfulltrúa þann 7. nóvember 2019.

Tillagan var auglýst frá 23. september 2019 með athugasemdafrestri til 4. nóvember 2019.

Auglýsing um gildistöku breytingarinnar var birt í B-deild Stjórnartíðinda þann 20. september 2019.

Bjarni Ástfríðsson
 DEILISKIPULAGSFULLTRÚA

VERKHEITI
 DEILISKIPULAG
 STAÐGREINIREITUR 1.154.3

VERK
 BREYTING Á DEILISKIPULAGI

MÁL: 1:500/A1 DAGS. 20.06.2019
 Breytt 17.07.2019
 Breytt 29.08.2019

T.ark
 TEIKNISTOFAN ARKITEKTAR ehf.
 HÁTÚN 2B 105 REYKJAVÍK