



Grásteinn í Sveitarfélaginu Ölfusi
Deiliskipulag

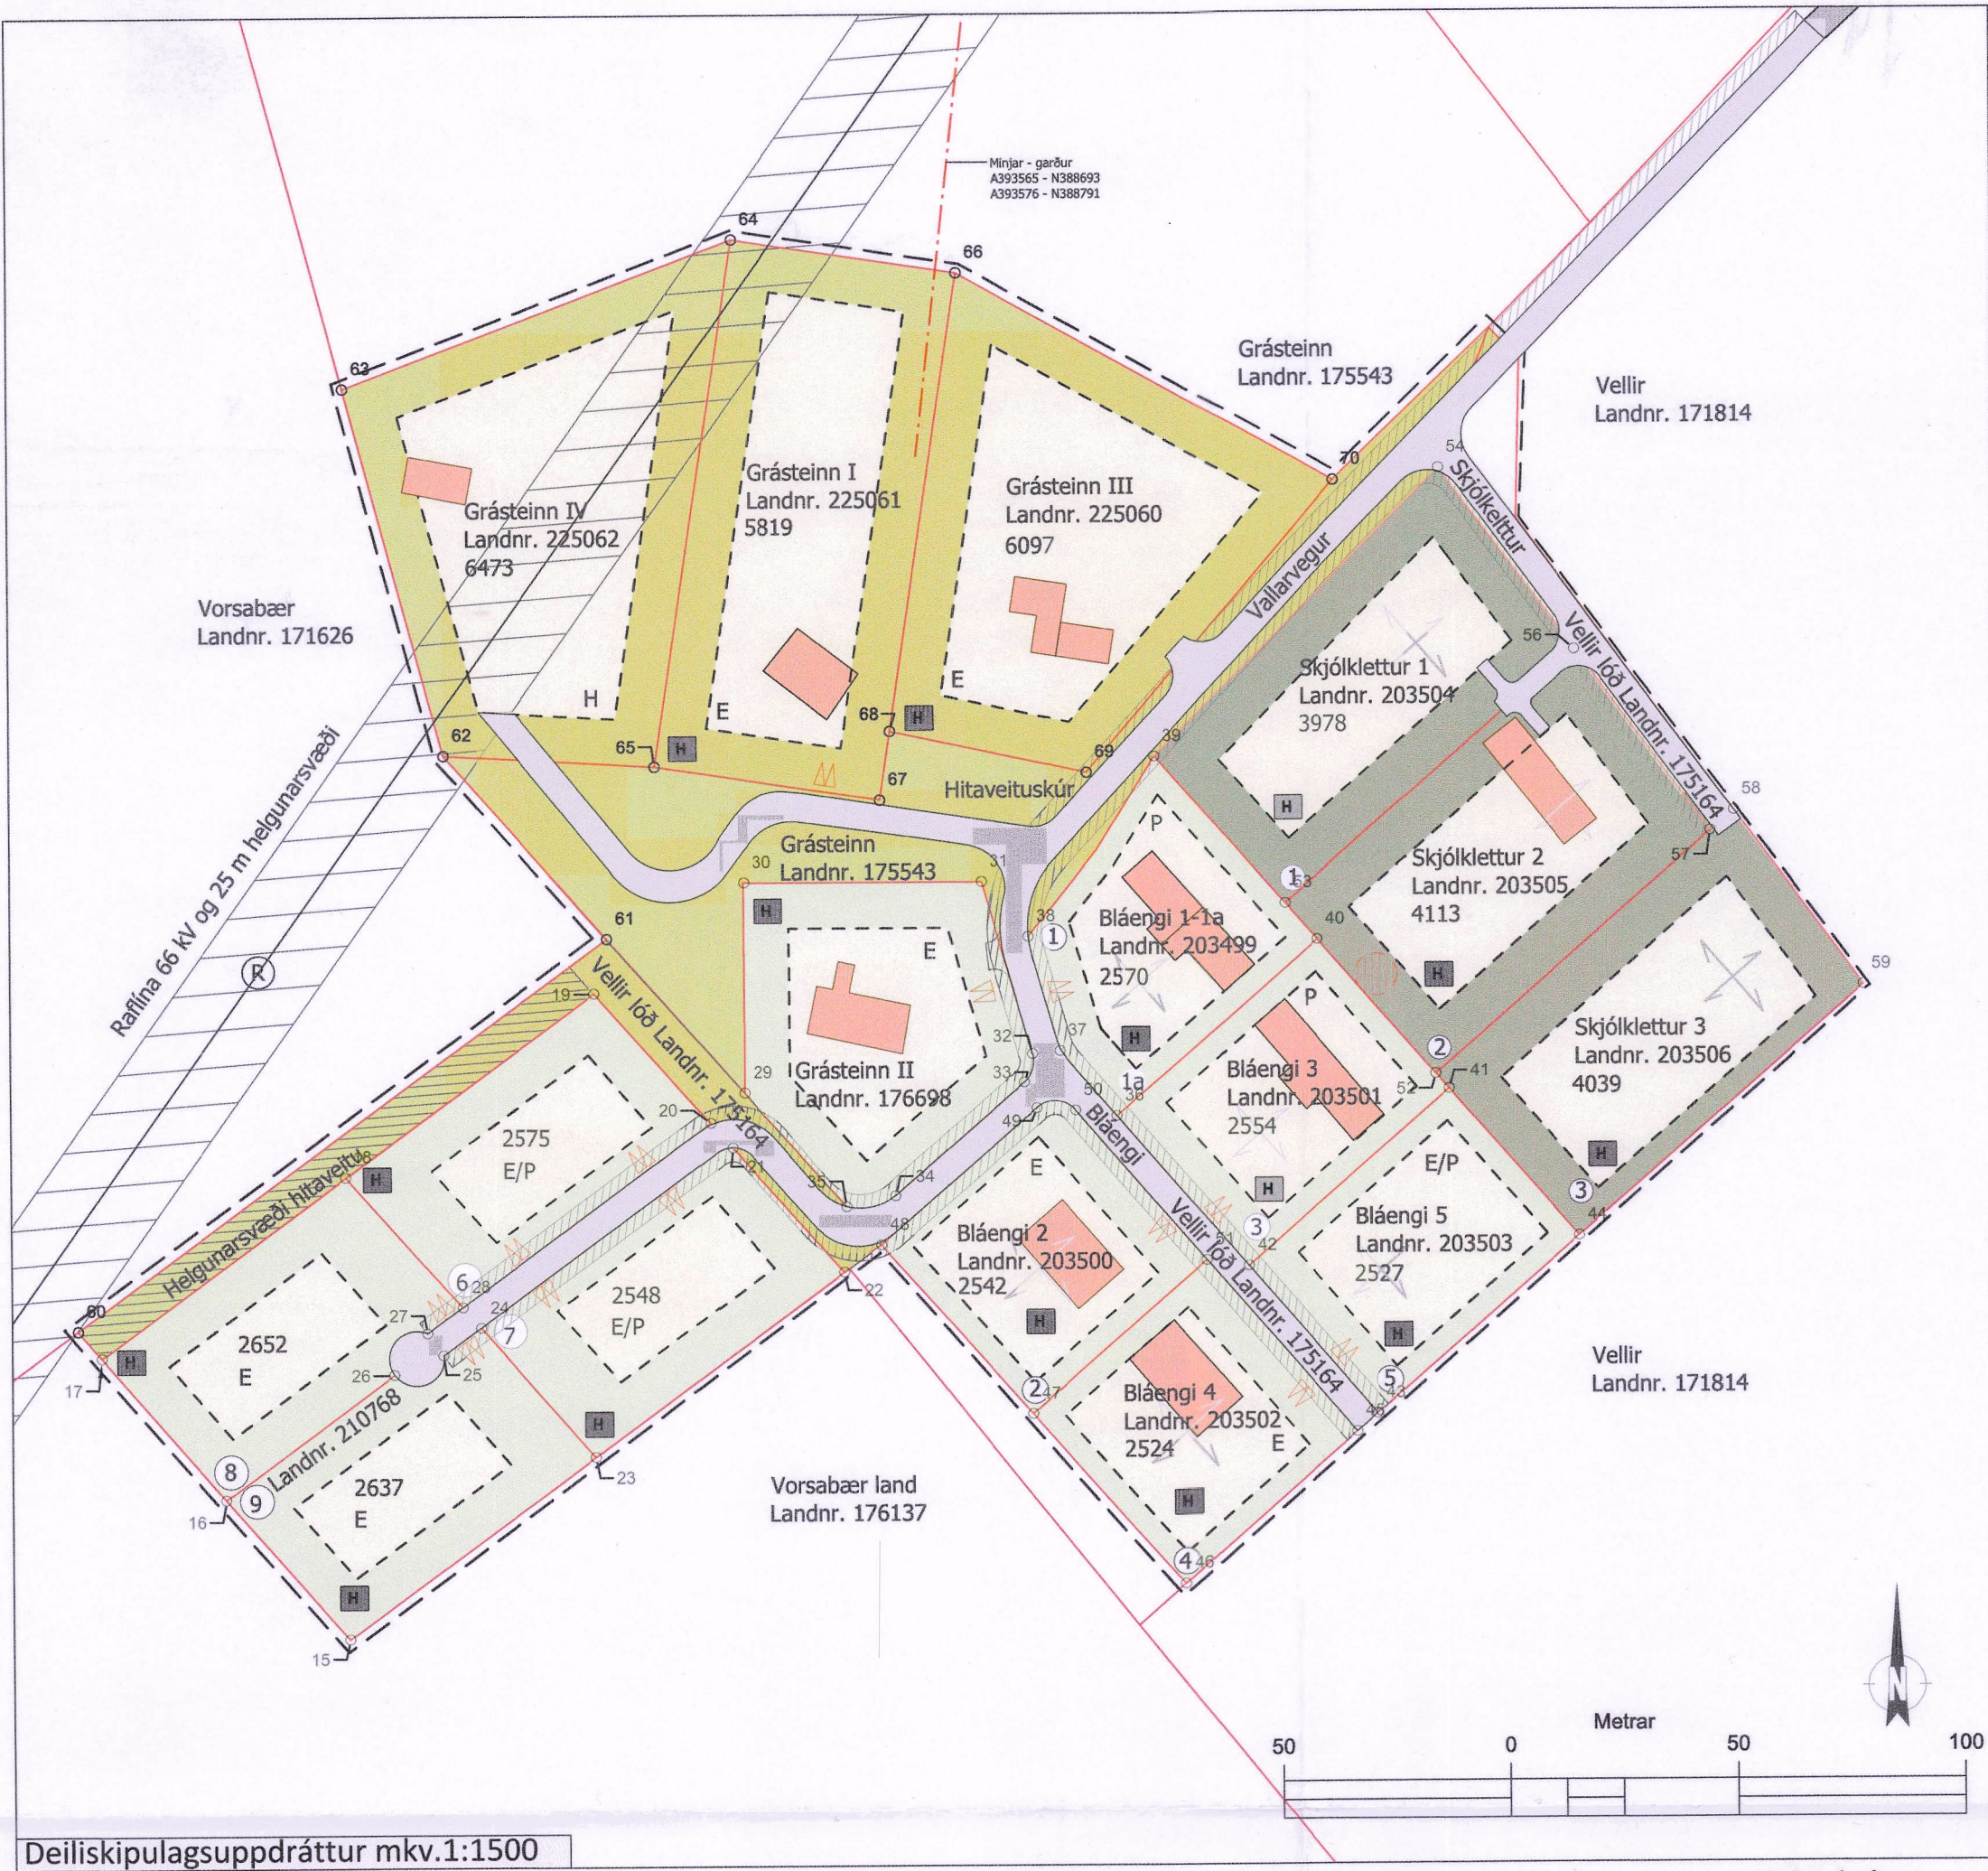


Deiliskipulagsuppdráttur mkv.1:1500

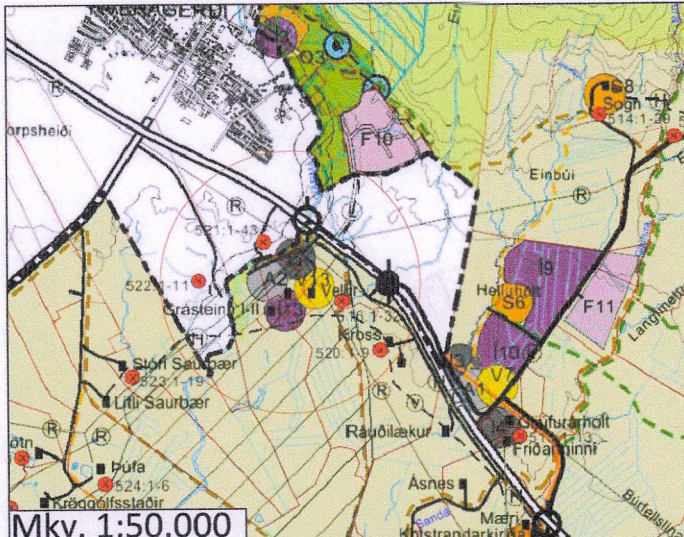

Mkv. 1:50.000
Hluti aðalskipulags Ölfus 2012-2022

Skýringar:

- Lóðamörk
- Byggingareitir
- Íbúðarlóðir
- Athafnalóðir
- Landbúnaðarsvæði
- Mænisstefna
- Núverandi hús
- 822,4 Lóðastærð í m²
- Lóð nr.
- Hnit lóða nr.
- Götur
- Bílastæði
- Helgunarsvæði lagna
- Helgunarsvæði raflínu
- Skipulagssvæði
- Hugsanlegt minjasvæði
- Minjar - garður
- Hreinsivirki
- E - Einbýlishúsaloð
- E/P - Einbýlis / Parhúsaloð
- H - Hesthúsaloð

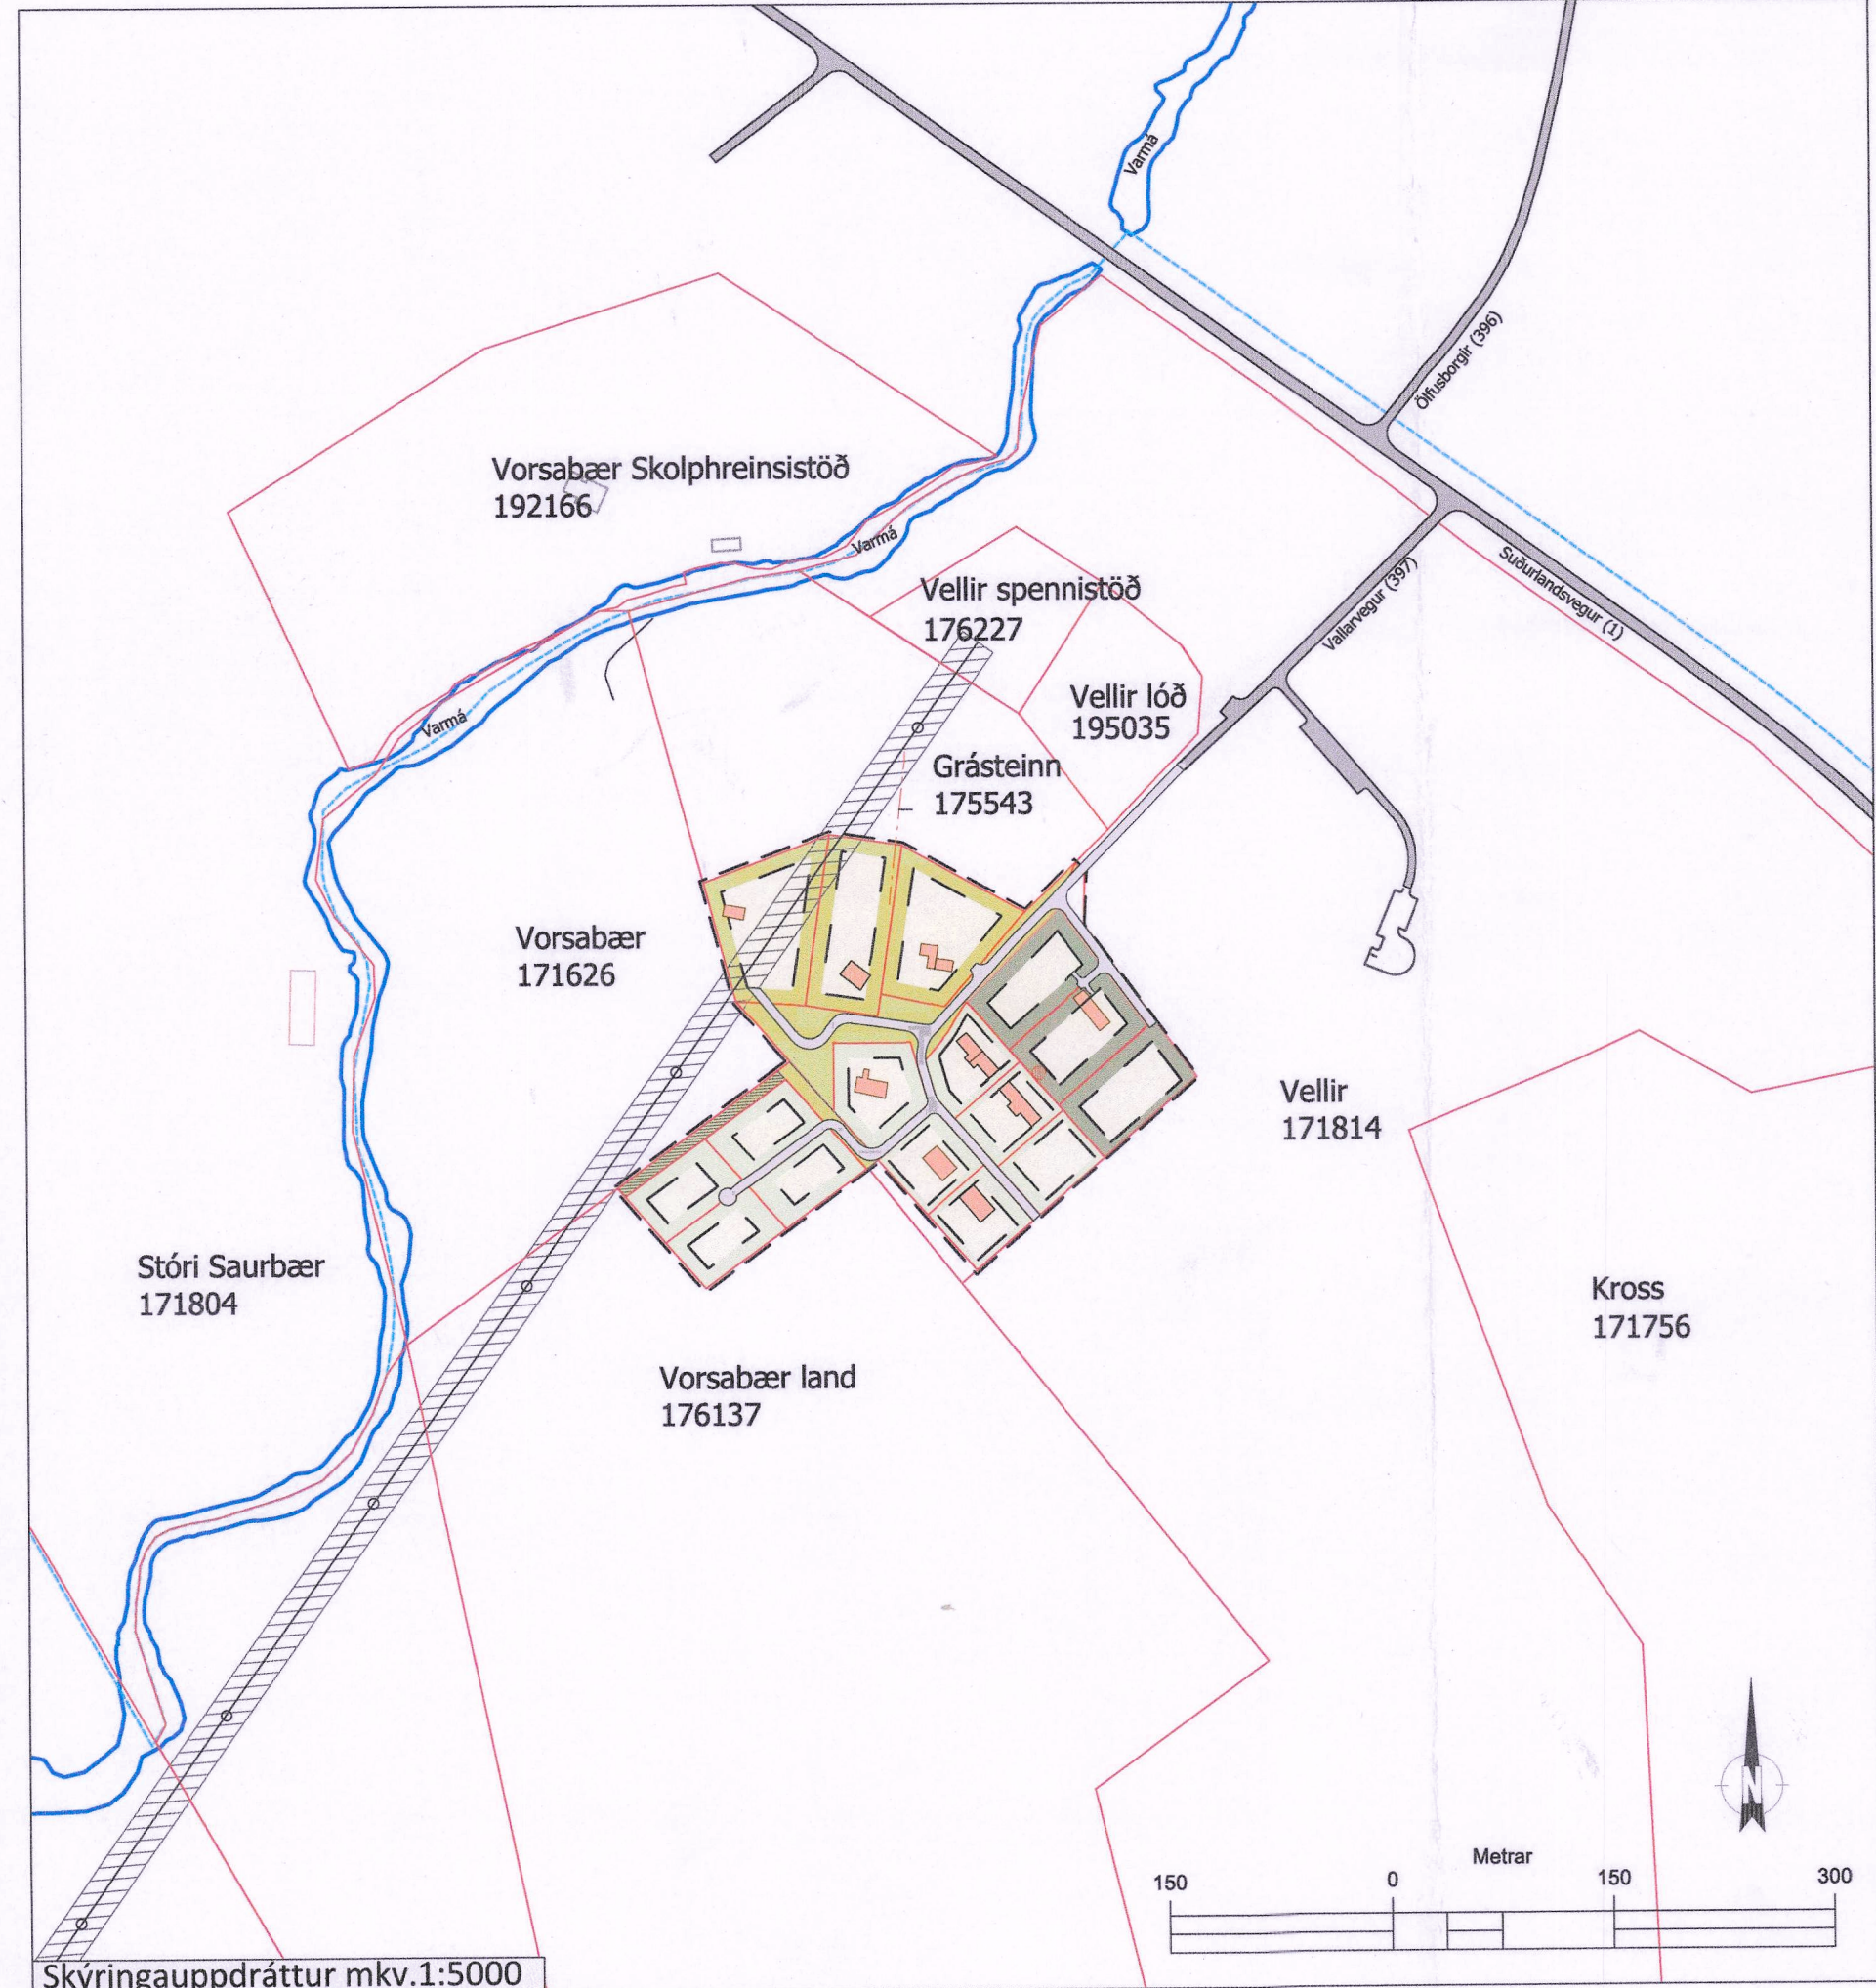

Skýringauppdráttur mkv.1:5000

Hnitaskrá:

Nr.	Austur	Norður
60	393379,751	388502,590
17	393385,016	388496,811
16	393412,221	388465,706
18	393438,844	388535,864
63	393439,162	388708,396
15	393439,182	388435,079
26	393449,244	388492,709
27	393456,536	388501,722
25	393460,059	388496,884
62	393460,773	388628,010
28	393464,268	388507,369
24	393468,277	388502,876
23	393493,438	388474,675
19	393493,649	388575,829
61	393496,493	388587,805
65	393507,148	388625,415
20	393519,046	388547,355
21	393523,852	388541,970
64	393524,579	388740,572
30	393526,549	388599,948
29	393526,549	388553,971
22	393548,224	388514,860
35	393548,859	388528,965
48	393556,415	388520,593
67	393556,585	388617,932
68	393558,862	388632,972
34	393559,565	388631,330
66	393573,941	388733,089
31	393578,766	388599,948
33	393589,061	388556,056
38	393589,031	388587,871
47	393589,477	388483,595
32	393589,849	388562,215
49	393590,734	388550,431
37	393595,911	388562,868
50	393599,244	388549,872
69	393602,058	388623,780
36	393608,324	388548,564
39	393616,928	388627,100
46	393622,746	388446,272
51	393627,793	388516,895
42	393636,907	388515,628
53	393645,308	388594,816
40	393652,380	388586,802
70	393656,479	388687,339
45	393660,585	388479,189
43	393665,137	388483,099
52	393678,290	388557,321
54	393679,720	388689,775
41	393681,210	388554,023
56	393709,296	388649,925
44	393709,619	388521,743
57	393738,871	388610,074
58	393744,008	388614,552
59	393772,333	388576,227

- Skipulagsgögn:
- Deiliskipulagsuppdráttur í mkv. 1:1500
 - Skýringauppdráttur í mkv. 1:5000
 - Afstöðumynd í mkv.1:50.000 sem er hluti af aðalskipulagi Sveitarfélagsins Ölfus 2012-2022
 - Hnitaskrá
 - Greinargerð, dags. 17.12.2018

Deiliskipulag þetta, sem kynnt og auglýst hefur verið samkvæmt 40. og 41.gr. skipulagslaga nr. 123/2010, með síðari breytingum, var samþykkt af sveitarstjórn Sveitarfélagsins Ölfus þann 30.1.2020 f.h. sveitarstjórnar Sveitarfélagsins Ölfus

ÖLFUS
Deiliskipulag var auglýst 15.4.2019 með athugasemdafresti til 27.5.2019.

Deiliskipulag þetta var samþykkt í skipulagsnefnd þann 23.1.2020.

Auglýsing um gildistöku deiliskipulagsins birtist í B-deild Stjórnartíðinda þann _____.

EFLA

Grásteinn
Sveitarfélagið Ölfus
Deiliskipulag

VERK	BLADSTÆR	UNNIÐ	RÝNT
7349-001	A2	VPH	IS

DAGS.	MÆLIKVARDI	DAGS BREYTT.
17.12.2018	1:1500	22.02.19-30.09.19

Samþykkt: