



GILDANDI DEILISKIPULAG, samþykkt í borgarráði 28. 11. 2013, auglýst í B-deild Stjórnartíðinda 3. febrúar 2014, MKV. 1:500

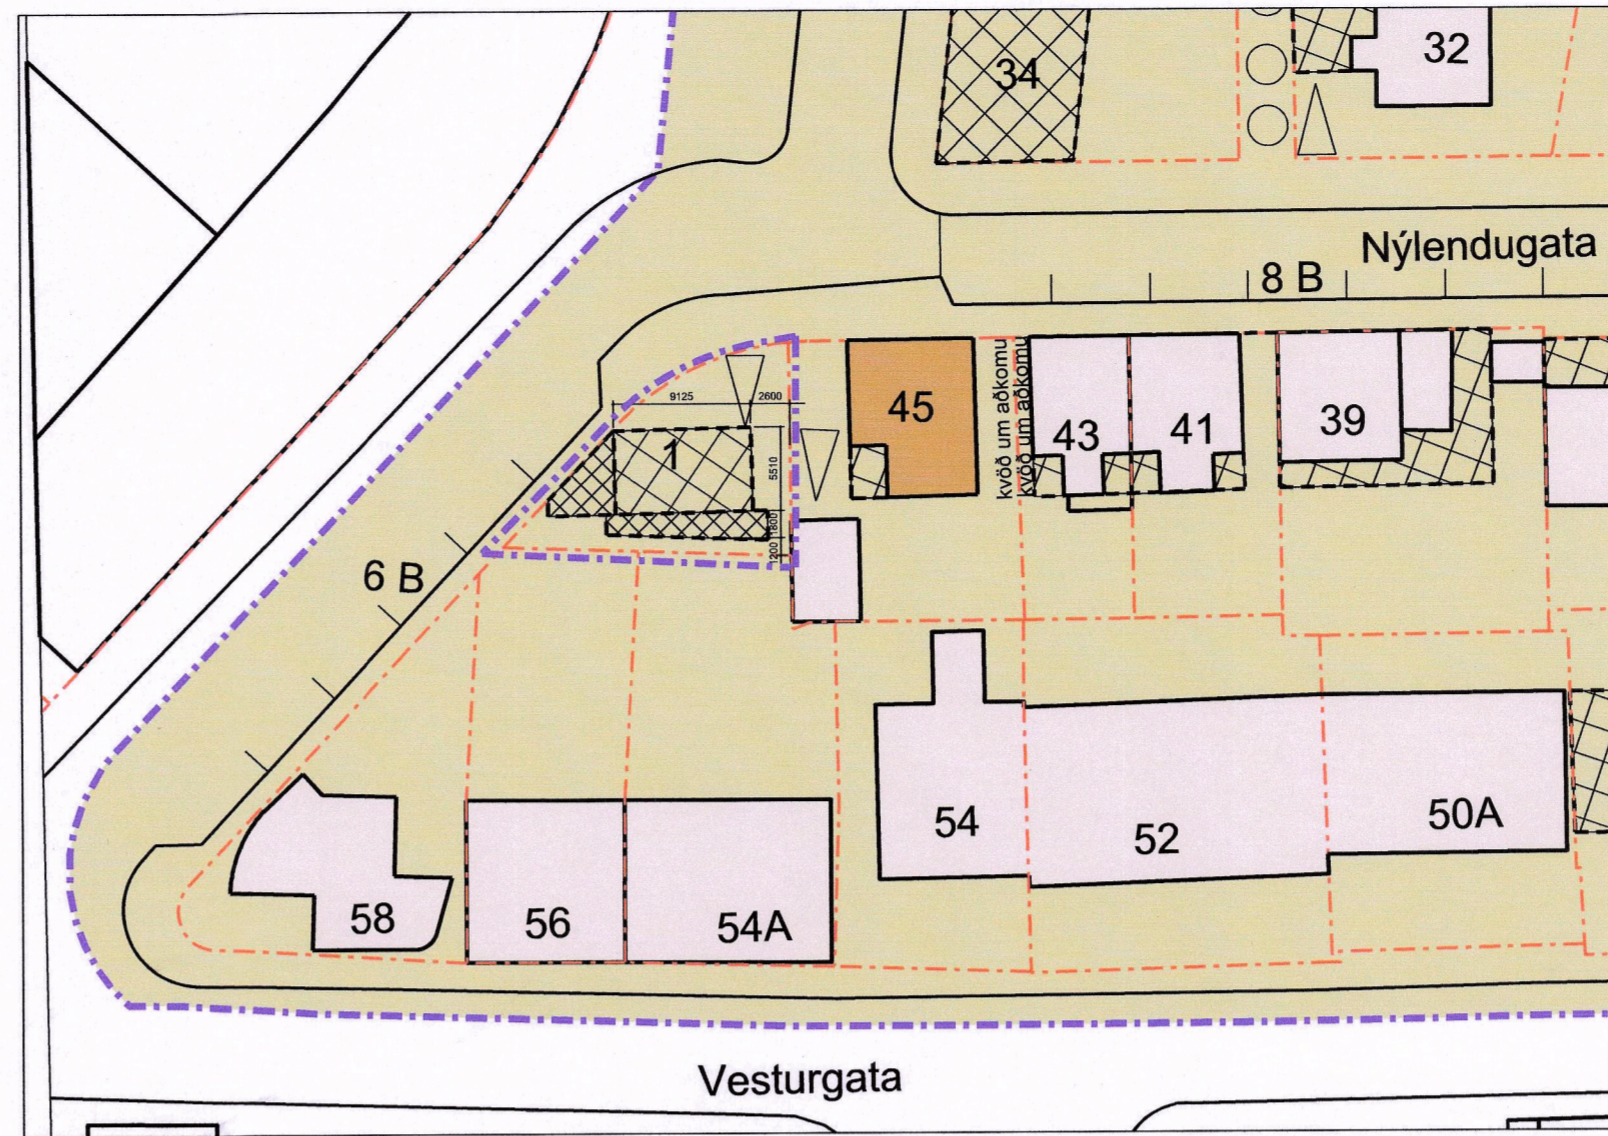

TILLAGA AÐ BREYTTU DEILISKIPULAGI, MKV. 1:500

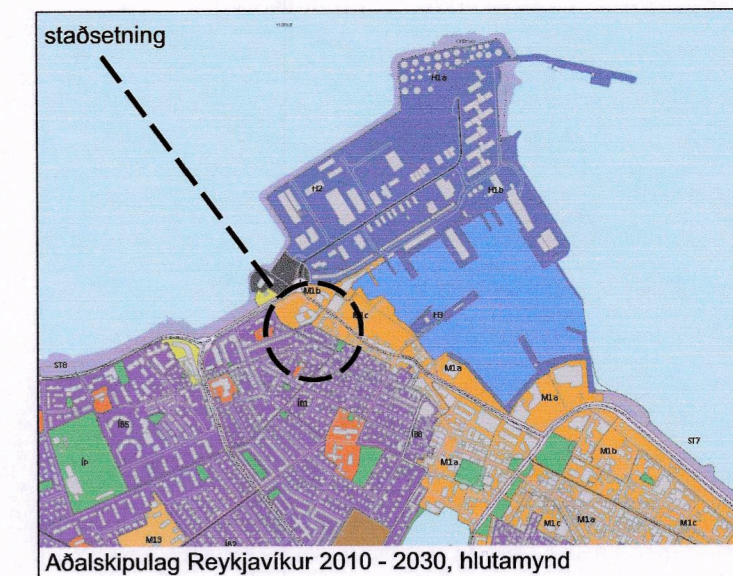

Aðalskipulag Reykjavíkur 2010 - 2030, hlutamynd

SKÝRINGAR:

- verndun byggðarmynsturs
- byggingareitir húsa
- byggingareitir fyrir lágbyggingu, anddyri, svalir og útröppur
- friðaðar byggingar byggðar 1913 og fyrr
- núverandi byggingar
- göngustígur
- deiliskipulagssvæði
- lóðarmörk
- 2 B fjöldi bílastæða

Sjá einnig meðfylgjandi skýringarupprátt.

Grunnar eru fengnar úr upplýsingarkerfi Reykjavíkurborgar.

Sjá mæliblöð varðandi kvaðir um umferð, leiðslu/lagnir og bílastæði á skipulagssvæðinu.

Nákvæmar lóðarstærðir koma fram á mæliblöðum.

Fyrirkomulag gróðurs, útivistarsvæða og umferðarmannvirkja s.s. bílastæða og stíga eru leiðbeinandi og geta tekið einhverjum breytingum við nánari hönnun.

Endurskoðun A: 21.02. 2020, uppráttur lagfærður.



Gildandi deiliskipulag, götamynd, Nýlendugata til norðurs, MKV. 1:500



Tillaga að breyttu deiliskipulagi, götamynd, Nýlendugata til norðurs, MKV. 1:500

NÝLENDUREITUR - endurskoðun deiliskipulags - skilmálatöfla					
Gildandi deiliskipulag					
Hús	Stærð lóðar - m ²	Brúttostærð húsa á lóð eftir stærkun - hámark	Bílastæði á lóð - min	Nýtingar- hlutfall - hámark	Athugasemdir - skilmálar
Seljavegur 1	168,4	150		0,89	Auð lóð á horni Seljavegar og Nýlendugötu. Á þessari lóð skal koma fyrir aðfluttu húsi innan byggingarreits skv. deiliskipulagsupprætti. Húsið má vera ein hæð og ris á steyptum kjallara. Hámarksgrunnflötur má vera allt að 50 fermetrum. Hámarksveggghæð húss má vera allt að 5 metrar, en hvorki veggghæð né hæð mænis má vera hærrí en á aðliggjandi húsi að Nýlendugötu 45. Af heildarveggghæð má kjallari ná að hámarki 1,5 metra yfir núverandi gangstéttarhæð. Stefna mænis skal vera samsíða götu að teknu tilliti til snúning vegna legu húss á hornlóð.

GREINARGERÐ OG SKILMÁLAR

Deiliskipulagsbreyting þessi gildir einvörðungu fyrir lóðina Seljavegur 1.

Gildandi deiliskipulag

Skilmálar gildandi deiliskipulags Nýlendureits kveða á um að á lóðinni Seljavegur 1 skuli komið fyrir aðfluttu húsi samkvæmt skilmálum í skilmálatöflu hér að ofan. Stærð lóðar og kvaðir um stærð húss gera að verkum að ekki hefur fundist flutningshús sem hentar fyrir lóðina.

NÝLENDUREITUR - breyting deiliskipulags - skilmálatöfla					
Tillaga að breyttu deiliskipulagi					
Hús	Stærð lóðar - m ²	Brúttostærð húsa á lóð eftir stærkun	Bílastæði á lóð - max.	Nýtingar- hlutfall - hámark	Athugasemdir - skilmálar
Seljavegur 1	168,4	195	1	1,16	Auð lóð á horni Seljavegar og Nýlendugötu. Á þessari lóð skal byggja nýtt hús eða koma fyrir flutningshúsi skv. deiliskipulagsupprætti. Húsið má vera jarðhæð, aðalháð og mansardbygð rishæð. Hámarksgrunnflötur má vera allt að 72 fermetrum. Hámarksveggghæð húss má vera allt að 6,0 metrar og heildarhæð húss frá núverandi gangstéttarhæð upp á mæni 8,0 metrar. Heildarhæð lágbyggingar og anddyris má vera 6,0 metrar. Stefna mænis skal vera samsíða Nýlendugötu. Heimilt er að byggja kvisti í báða þakfleti. Kvistir mega ekki vera breiðari en 2,5 m.

Tillaga að breytingu deiliskipulags

Breytingin felst í því að heimilt verði að koma fyrir flutningshúsi eða byggja nýbyggingu á lóðinni. Heimilt verði að byggja jarðhæð, aðalháð og mansardlaga rishæð innan byggingarreits. Grunnflötur hússins megi vera allt að 72 m², veggghæð 6,0 m og mænishæð 8,0 m frá hæð gangstéttar við Nýlendugötu. Hæð lágbyggingar og anddyris má vera 6,0 m, sjá nánar skilmála í breytti skilmálatöflu hér að ofan.

Efnisval ystu klæðningar hússins skal taka mið af nærliggjandi húsum við Nýlendugötu.

Skilmálar skulu vera samkvæmt skilmálatöflu hér að ofan.

Útveggir hússins sem kemur á lóðina verði útfærðir með EI 60 brunamótstöðu, ytri klæðningu í flokki 1 og gluggar að nágrannalóð verði ekki yfir 25% af þeim veggfleti. Sjá nánar greinargerð Verkræðistofunnar Eflu um eldvarnir.

Að öðru leyti gilda skilmálar sem samþykktir voru í borgarráði þann 28. nóvember 2013.

Deiliskipulagsbreyting þessi sem fengið hefur meðferð í samræmi við ákvæði 2. mgr. 43. gr. skipulagslaga nr. 123/2010 var samþykkt í/á

amb. afg. f. skipulagsfulltrúa þann 17. apríl 20 20.

Tillagan var grenndarkynnt frá 13. mars 20 20

með athugasemdafrest til 14. apríl 20 20

Auglýsing um gildistöku breytingarinnar var birt í B-deild Stjórnartíðinda þann 27. apríl 20 20



NÝLENDUREITUR, Seljavegur 1

STADGREINIR
VERKKAUPI: Minjavernd
KENNITALA VERKKAUPA: 700485-0139



DEILISKIPULAGSUPPRÁTTUR

EFNI: TILLAGA AÐ BREYTTU DEILISKIPULAGI
MÆLIKVARÐI: 1: 500
FRUMSTÆRÐ BLAÐS: A2
TEIKNAD: RÖB VERKNR: 1806
YFIRFARID: RÖB TEIKN. NR: 001
DAGSETNING ÚTGÁFU: 18.08. 2019 ENDURSK.: A

borgartún 6
105 reykjavík
kt: 450400-3510
sími: 530 6990
fax: 530 6991
vaaarkitektar@vaarkitektar.is
www.vaarkitektar.is

ÚTGEFANDI: Richard Ó. Briem KT: 210850-4499

