





HAFNARFJÖRÐUR

# MÍÐBÆR HRAUN VESTUR - BREYTING Á DEILISKIPULAGI REYKJAVÍKURVEGUR 24

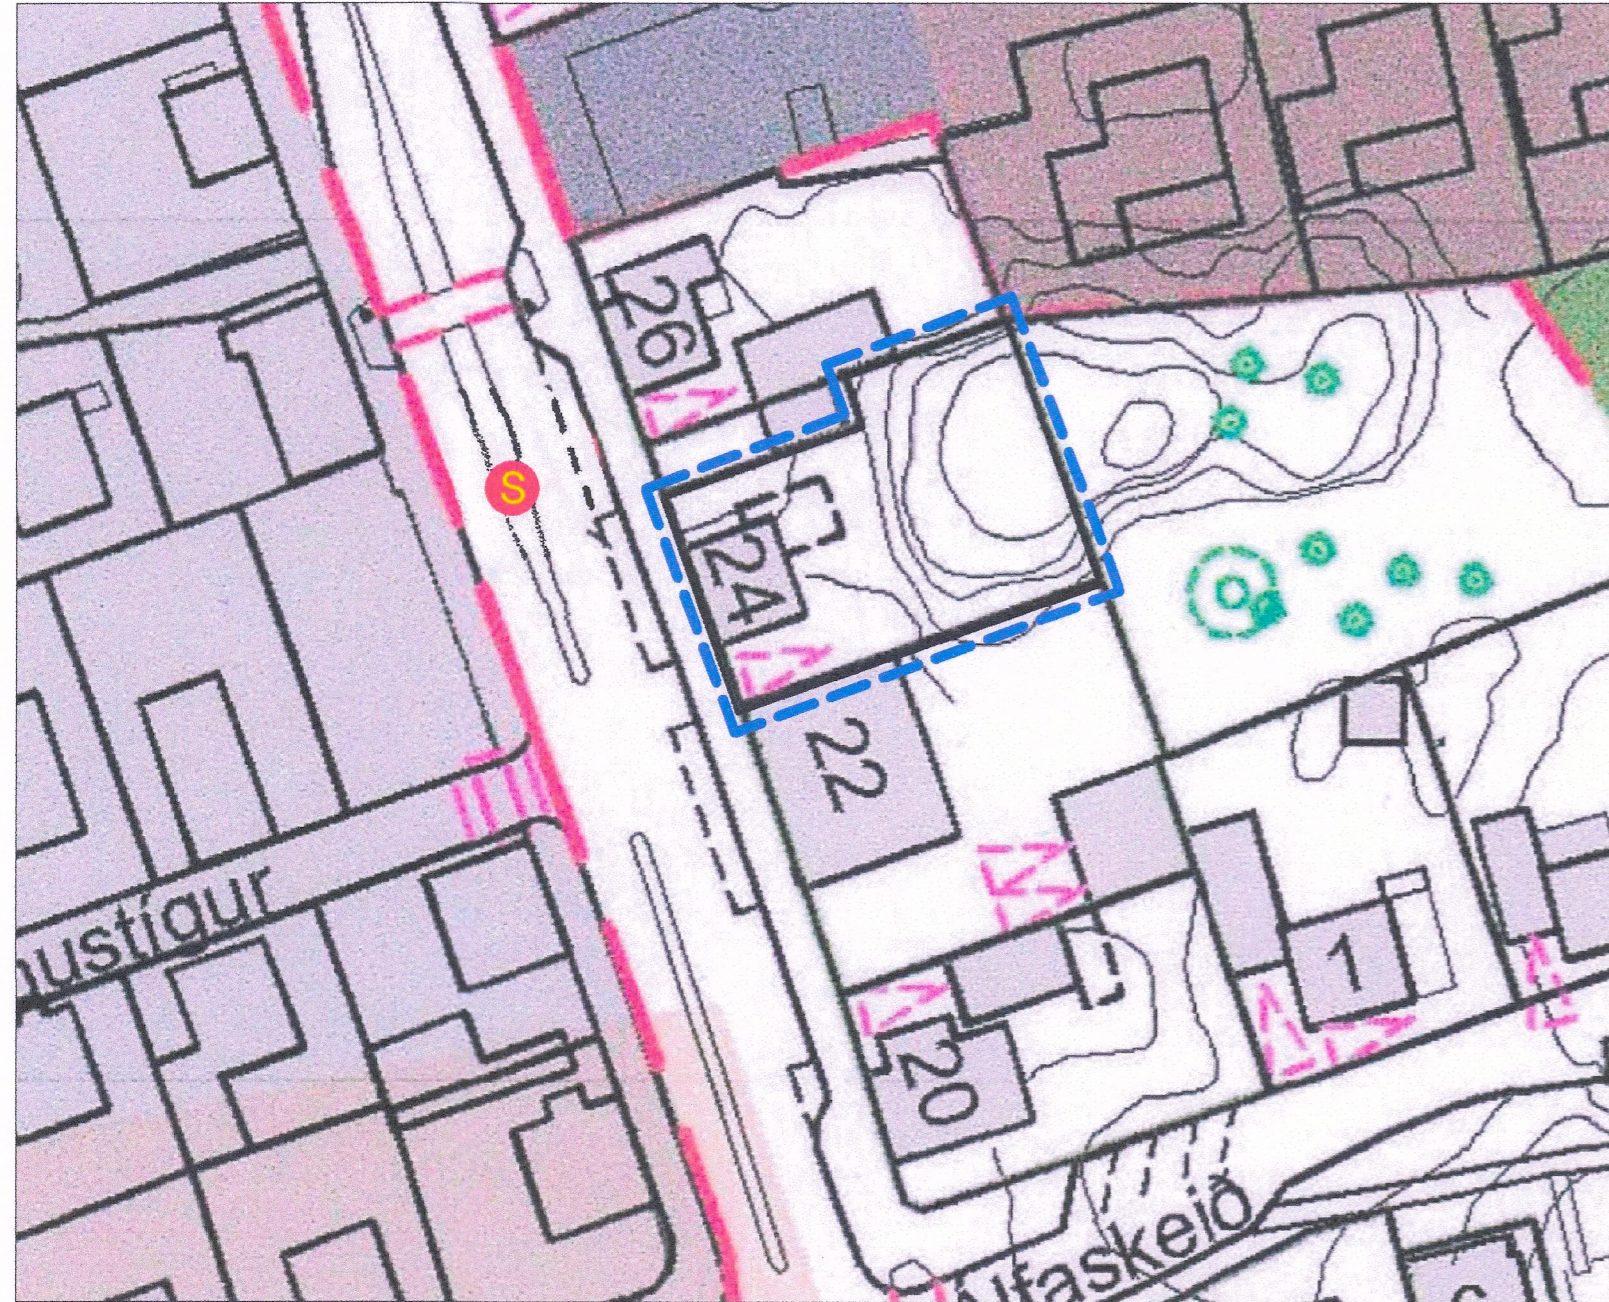


FYRIR BREYTINGU - Í GILDI FRÁ 12.03.2019

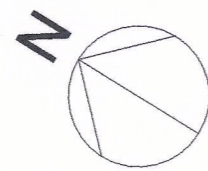

MKV 1:500



EFTIR BREYTINGU

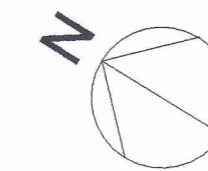

MKV 1:500


### NÚVERANDI SKILMÁLAR:

Í gildi eru skilmálar deiliskipulags MÍÐBÆR HRAUN VESTUR, útgáfa 0.3 dags. febrúar 2019

### BREYTING SKILMÁLA:

Byggingarreitur stækkaður og færður til.  
Nýtingarhlutfall verði 0,45.  
Hámarks byggingarmagn verði 197 m<sup>2</sup>.  
Að öðru leyti gildi fyrri skilmálar.

Komi til færslu götugagna eða lagna verði það á kostnað lóðarhafa.

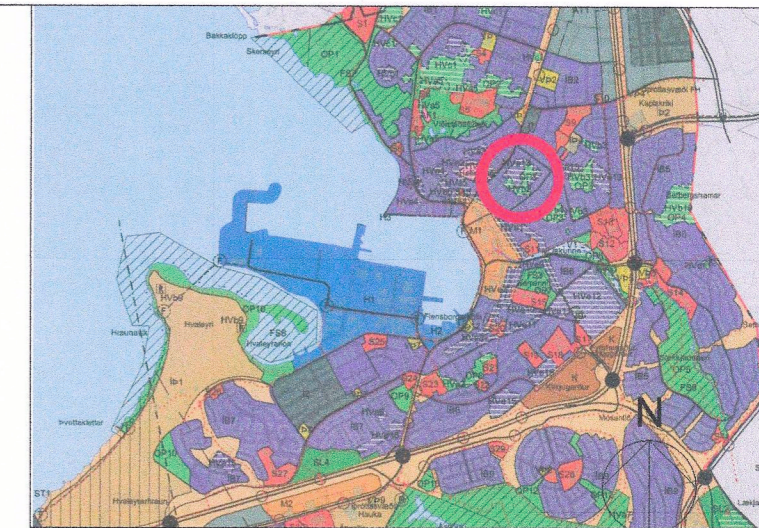

YFIRLIT - HLUTI AÐALSKIPULAGS HAFNARFJ. 2013 - 2025

### SKÝRINGAR:

- MÖRK BREYTINGA
- LÓÐAMÖRK
- BYGGINGARREITUR
- BÍLASTÆDI
- MÖRK HEILDARSKIPULAGS
- BIÐSTÖÐ ALMENNINGSVAGNA


Skipulagsfulltrúi

Deiliskipulagsbreyting þessi, sem fengið hefur málsmeðferð í samræmi við ákvæði skv. 1. mgr. 43. gr skipulagslaga nr. 123/2010 var samþykkt á afgreiðslufundi Skipulags- og byggingarfulltrúa Hafnarfjarðar þann 22. júlí 2020

f.h. Skipulags- og byggingaráðs þann      20    

f.h. bæjarstjórnar Hafnarfjarðar þann      20    

Tillagan var auglýst frá 2.6. 2020 með athugasemdafrest til 14.7. 2020  
Auglýsing um gildistöku breytingarinnar var birt í B- deild Stjórnartíðinda þann      20    

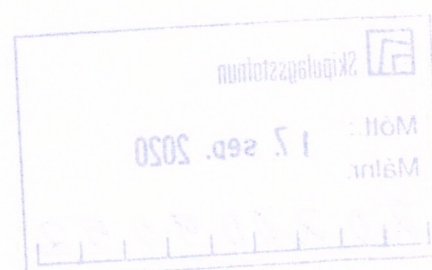

Frumstærð blaðs A2

**AL - HÖNNUN EHF**  
Stílholt 16-18, 300 Akranesi  
Kt: 650700-2440  
S: 431-3442 ; 862-9933  
Netfang: runolfusig@simnet.is

Verkheiti:  
**MÍÐBÆR HRAUN VESTUR  
BREYTING Á DEILISKIPULAGI**

Verkháttur:  
**REYKJAVÍKURVEGUR 24**

Dags. 20.04.2020	Nr. 17-S-122	001
Hannað: R.Þ.S.	Teikn: G.I.M	Ath: Mkv: 1:500
Samb.		Kr: 090157-2489