



Breyting á deiliskipulagi: "Hafnarfjörður - miðbær"

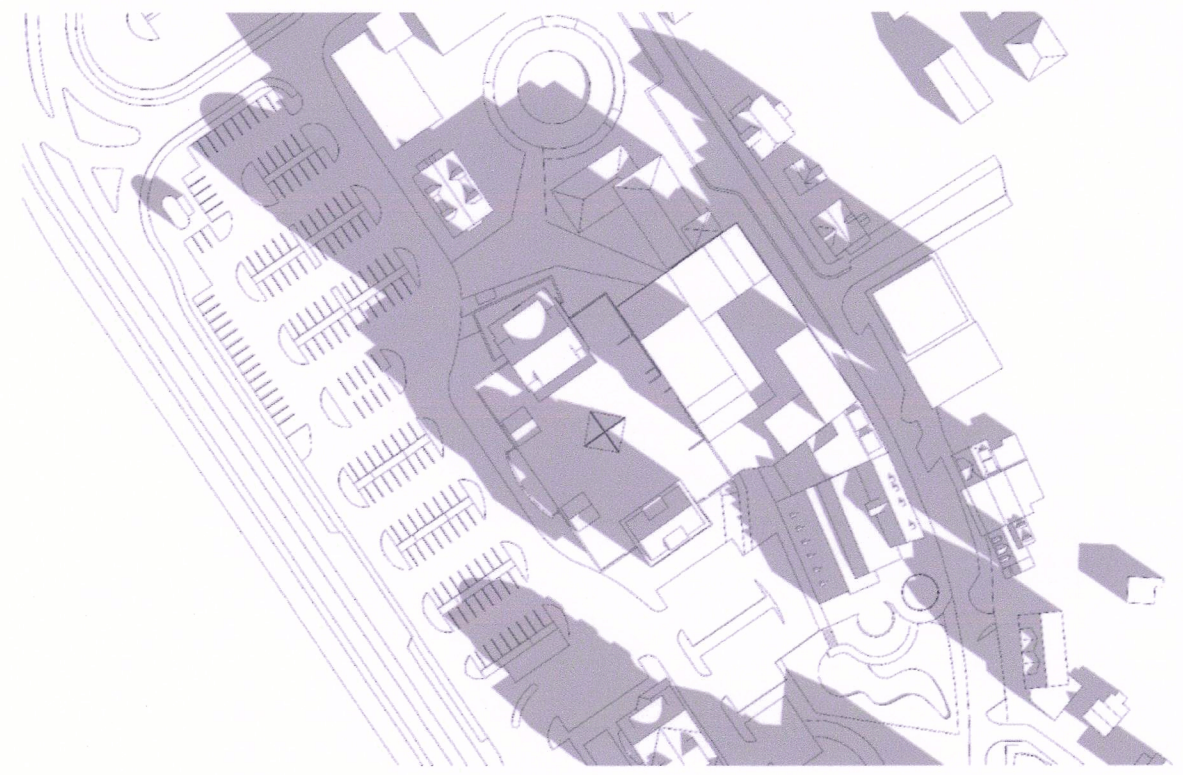


21 mars kl.09

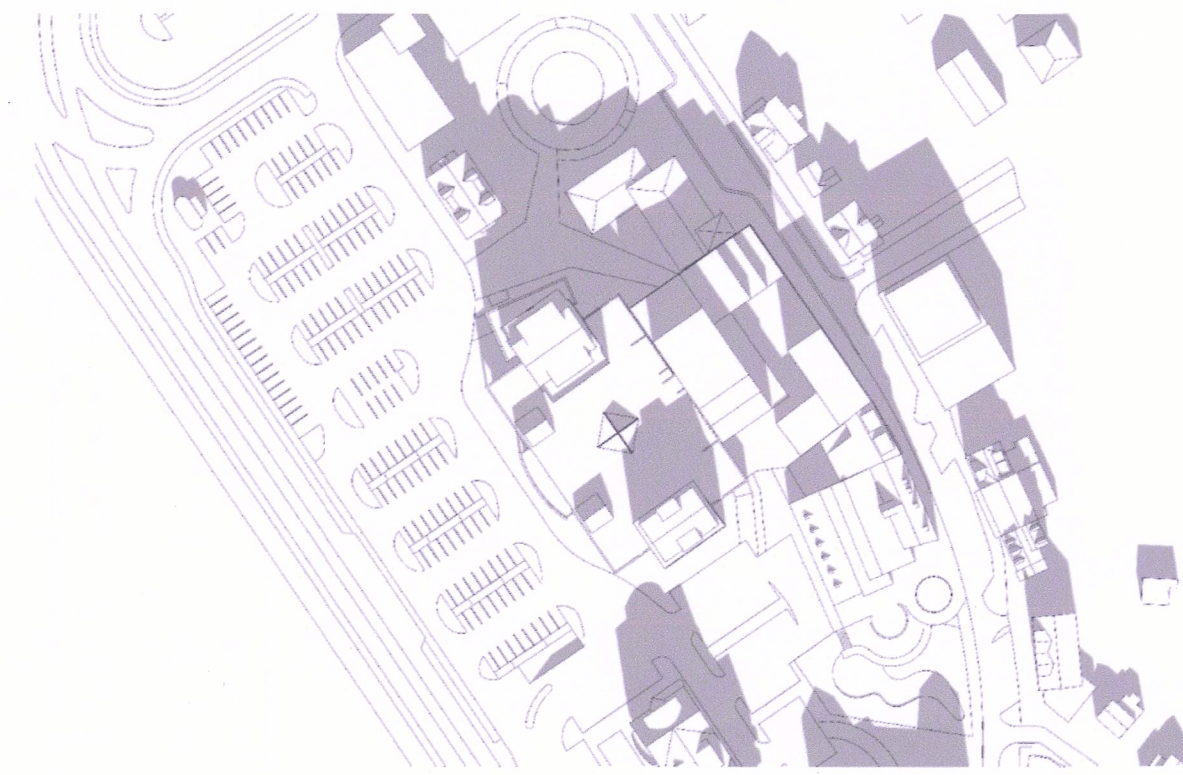


21 mars kl.12




21 mars kl.16

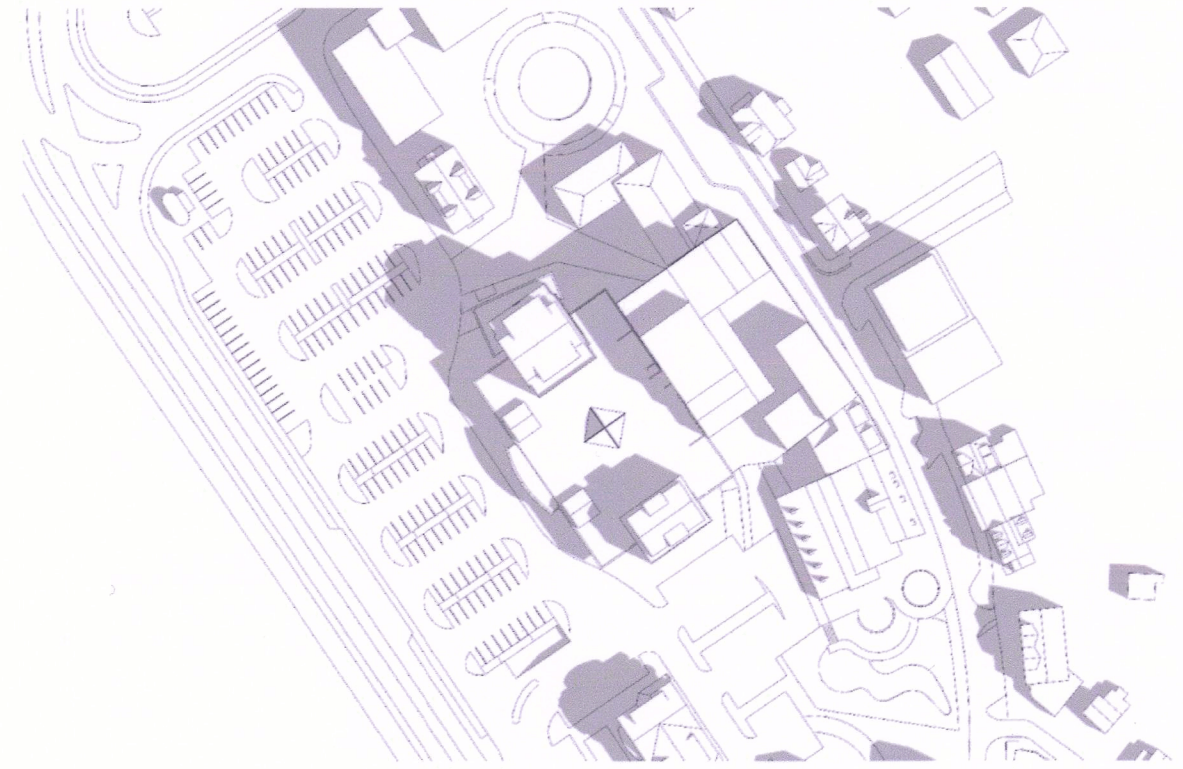


21 juni kl.09

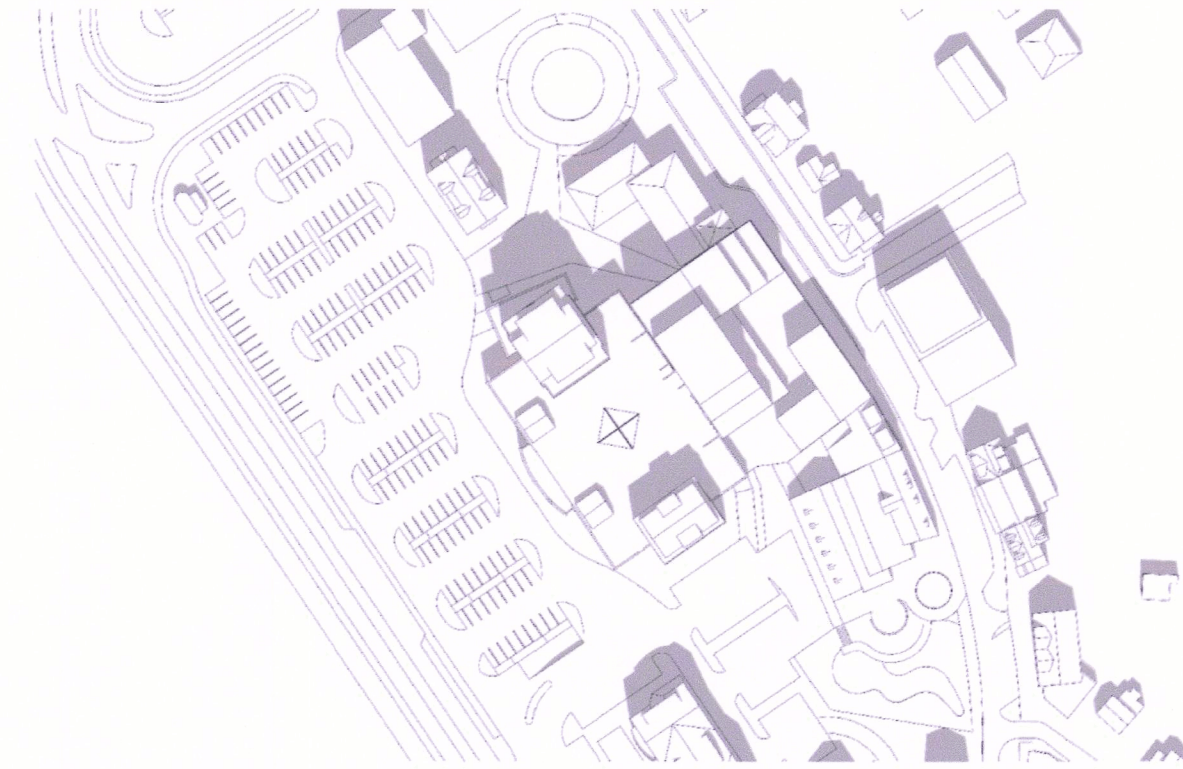


21 juni kl.12

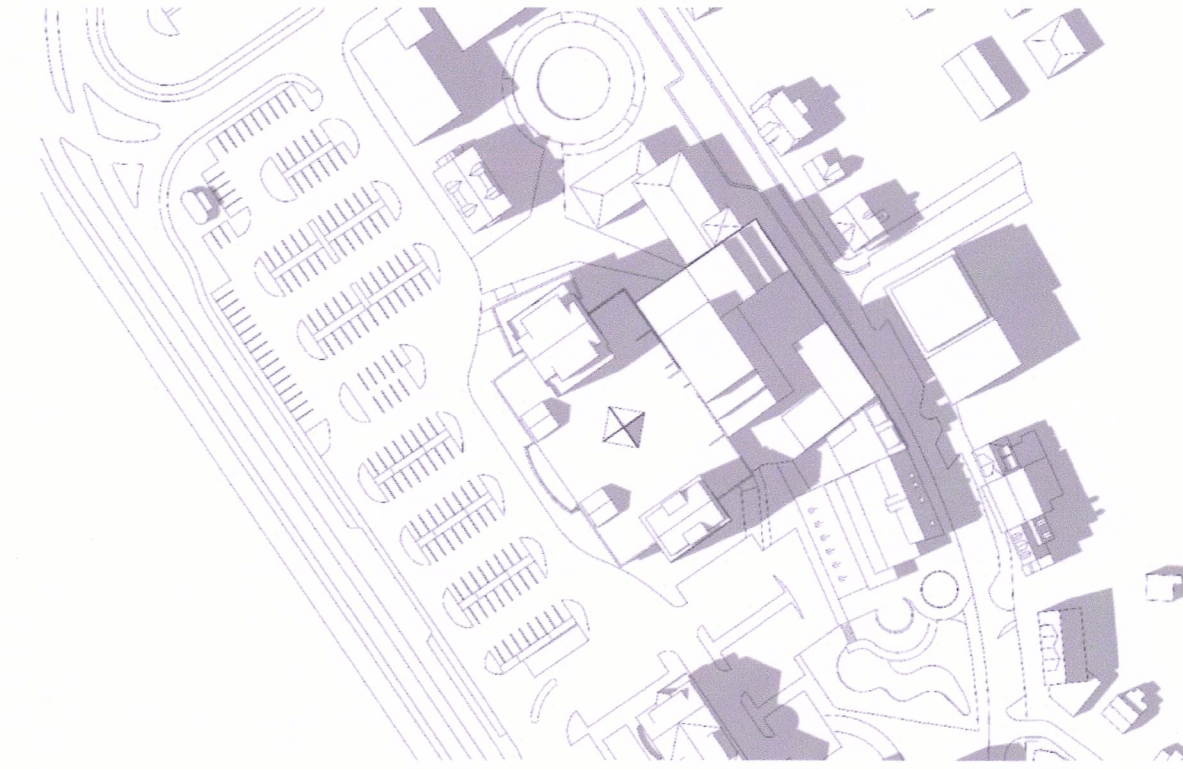


21 juni kl.16

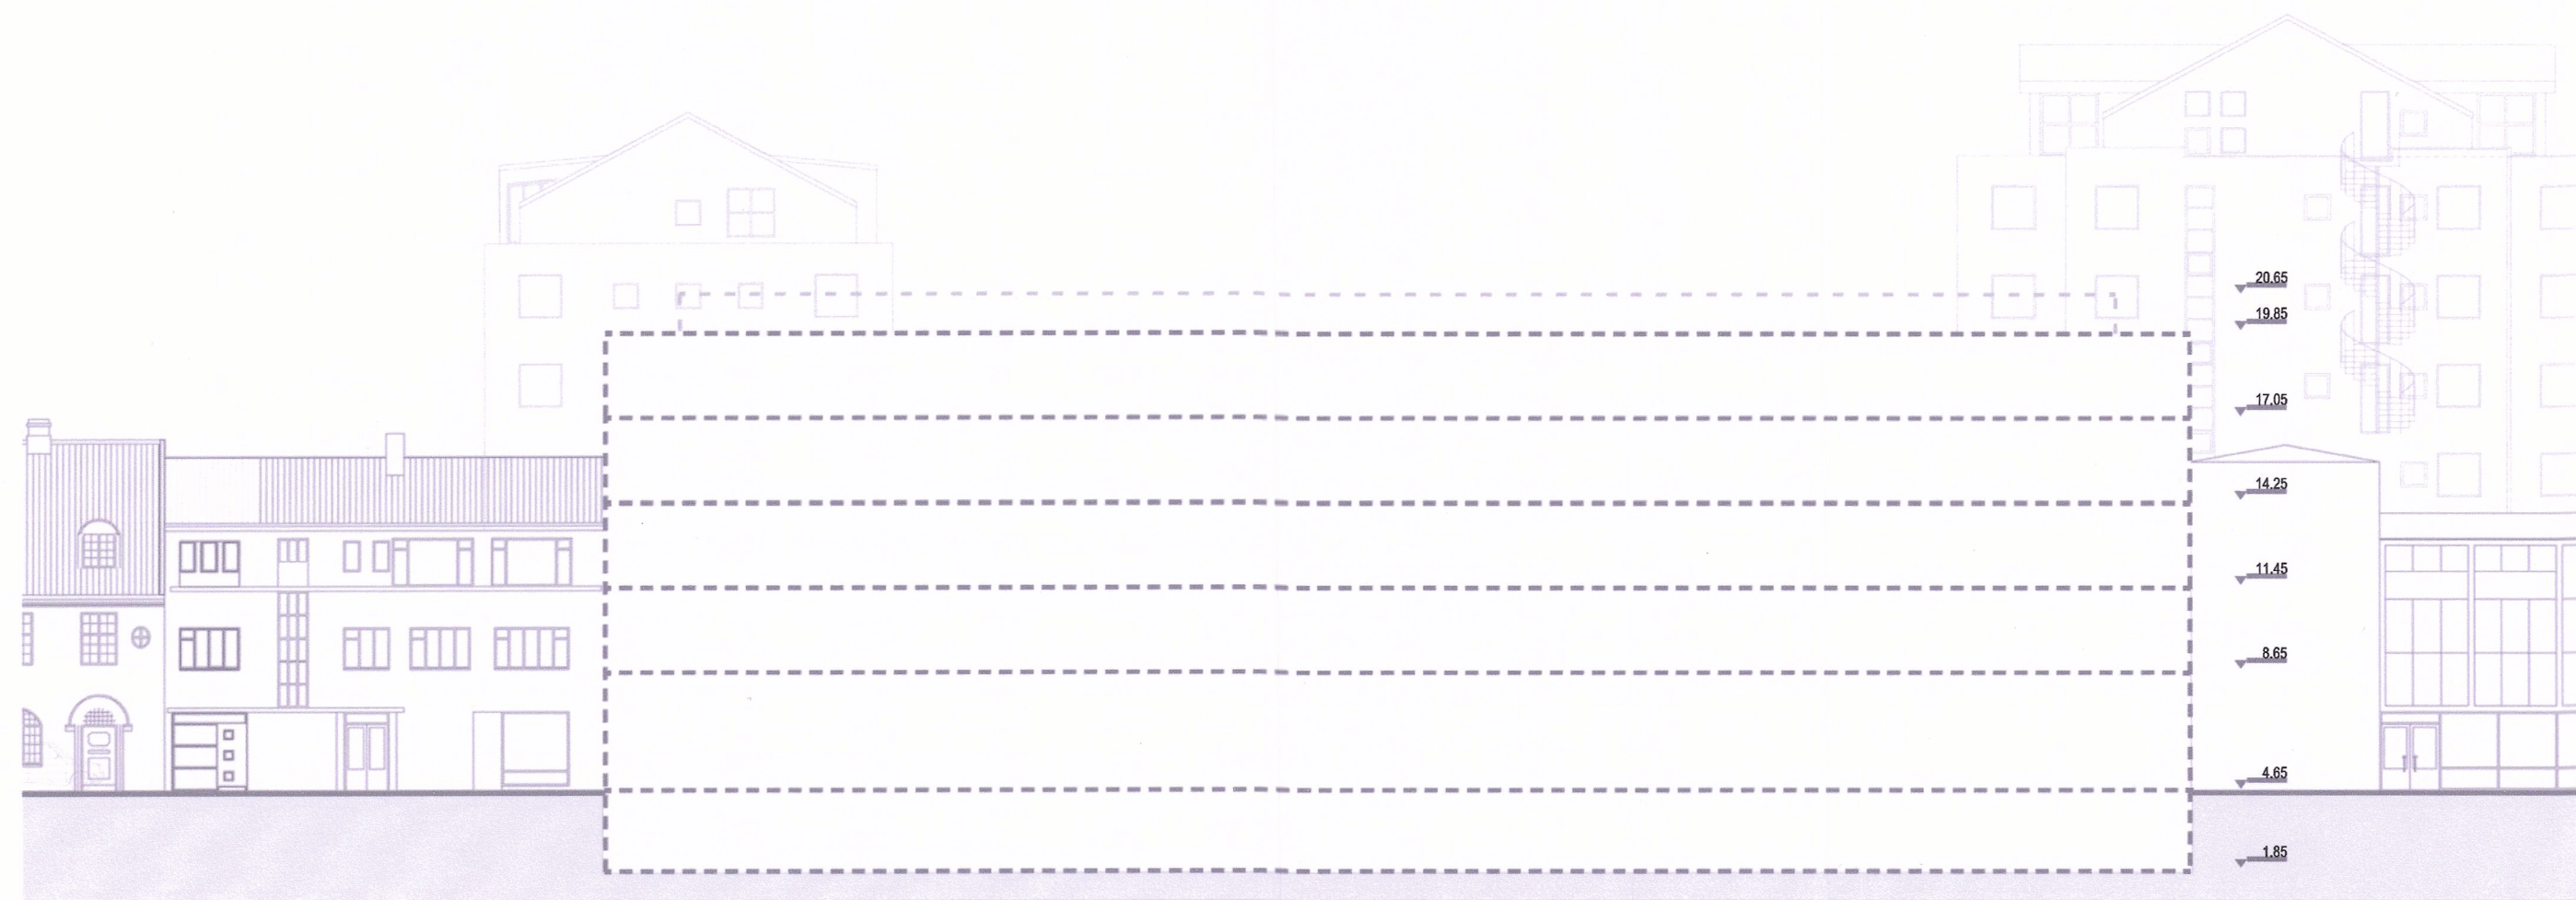


Byggingarreitur - gildandi deiliskipulag

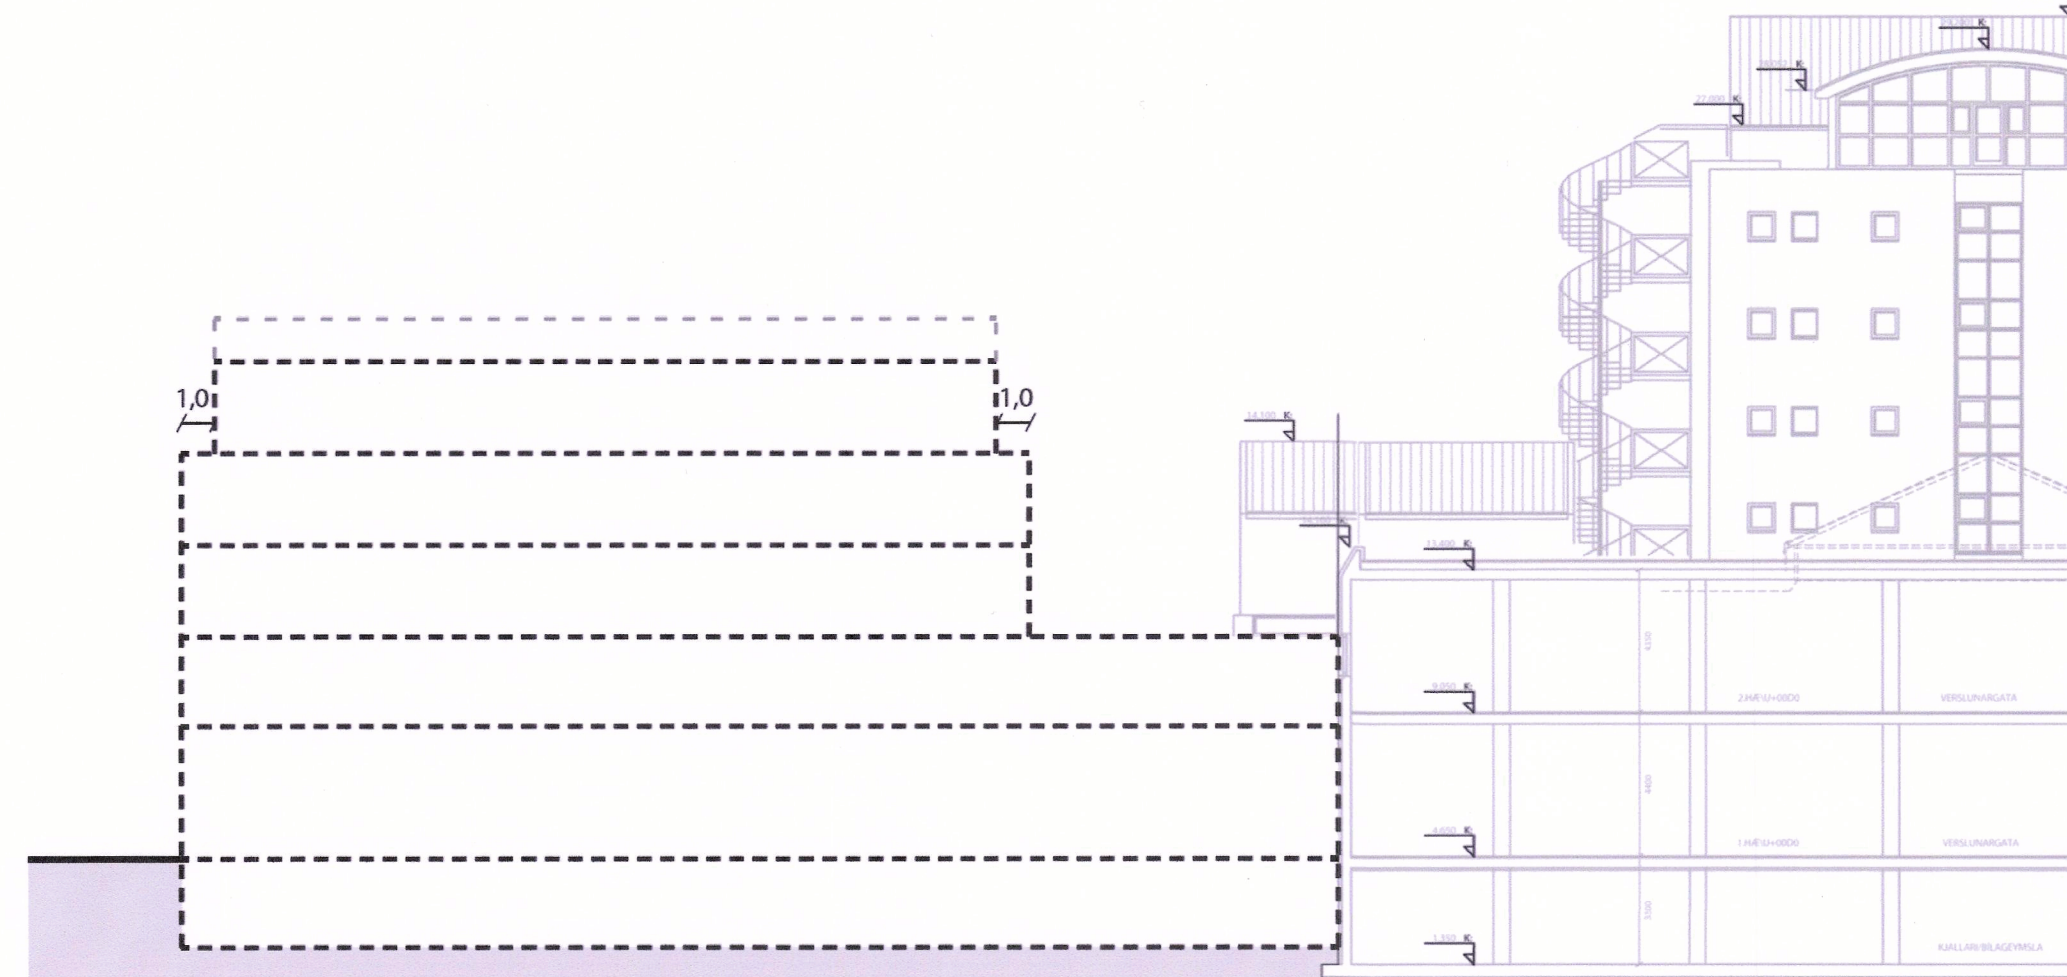


Snið - gildandi deiliskipulag

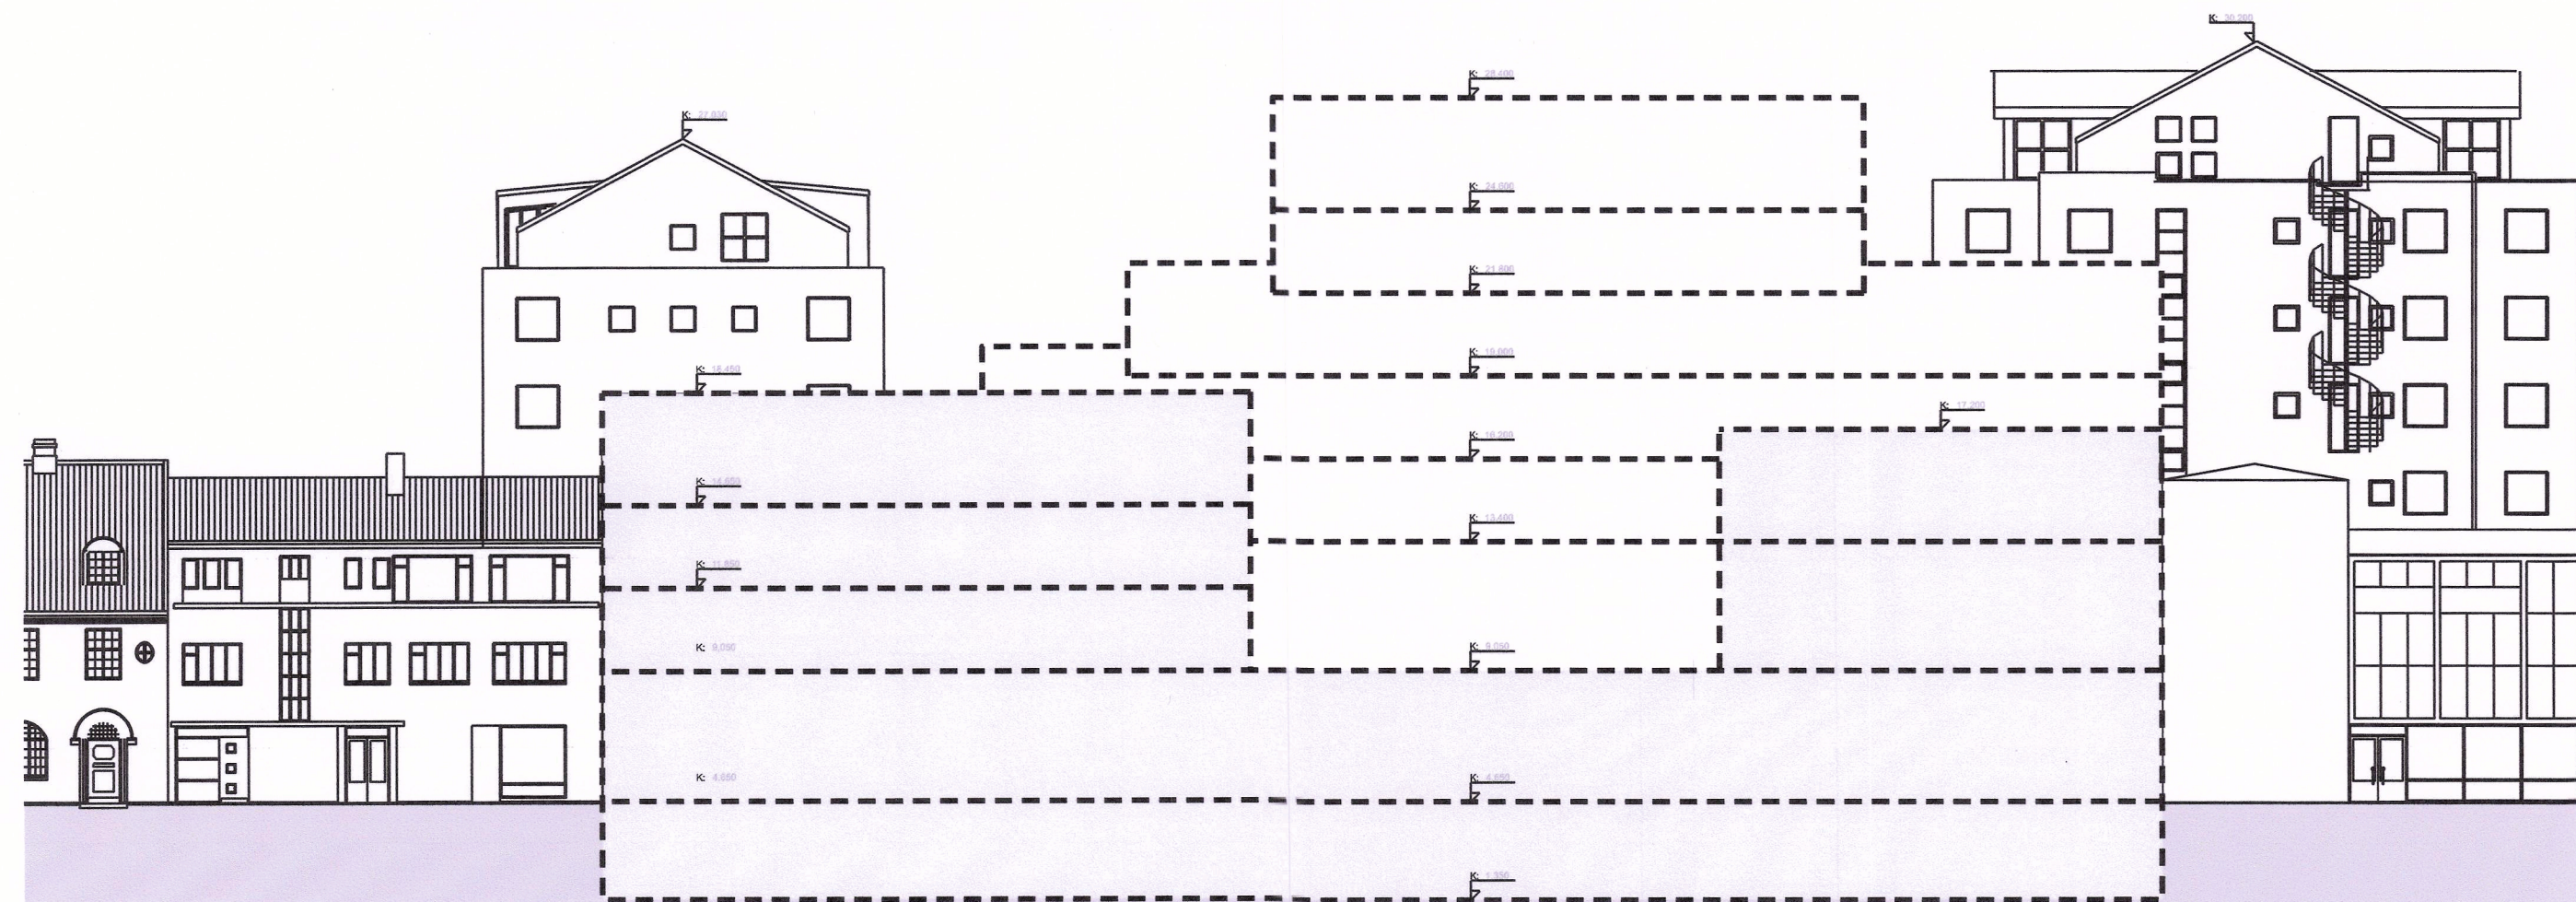

Byggingarreitur - breytt deiliskipulag

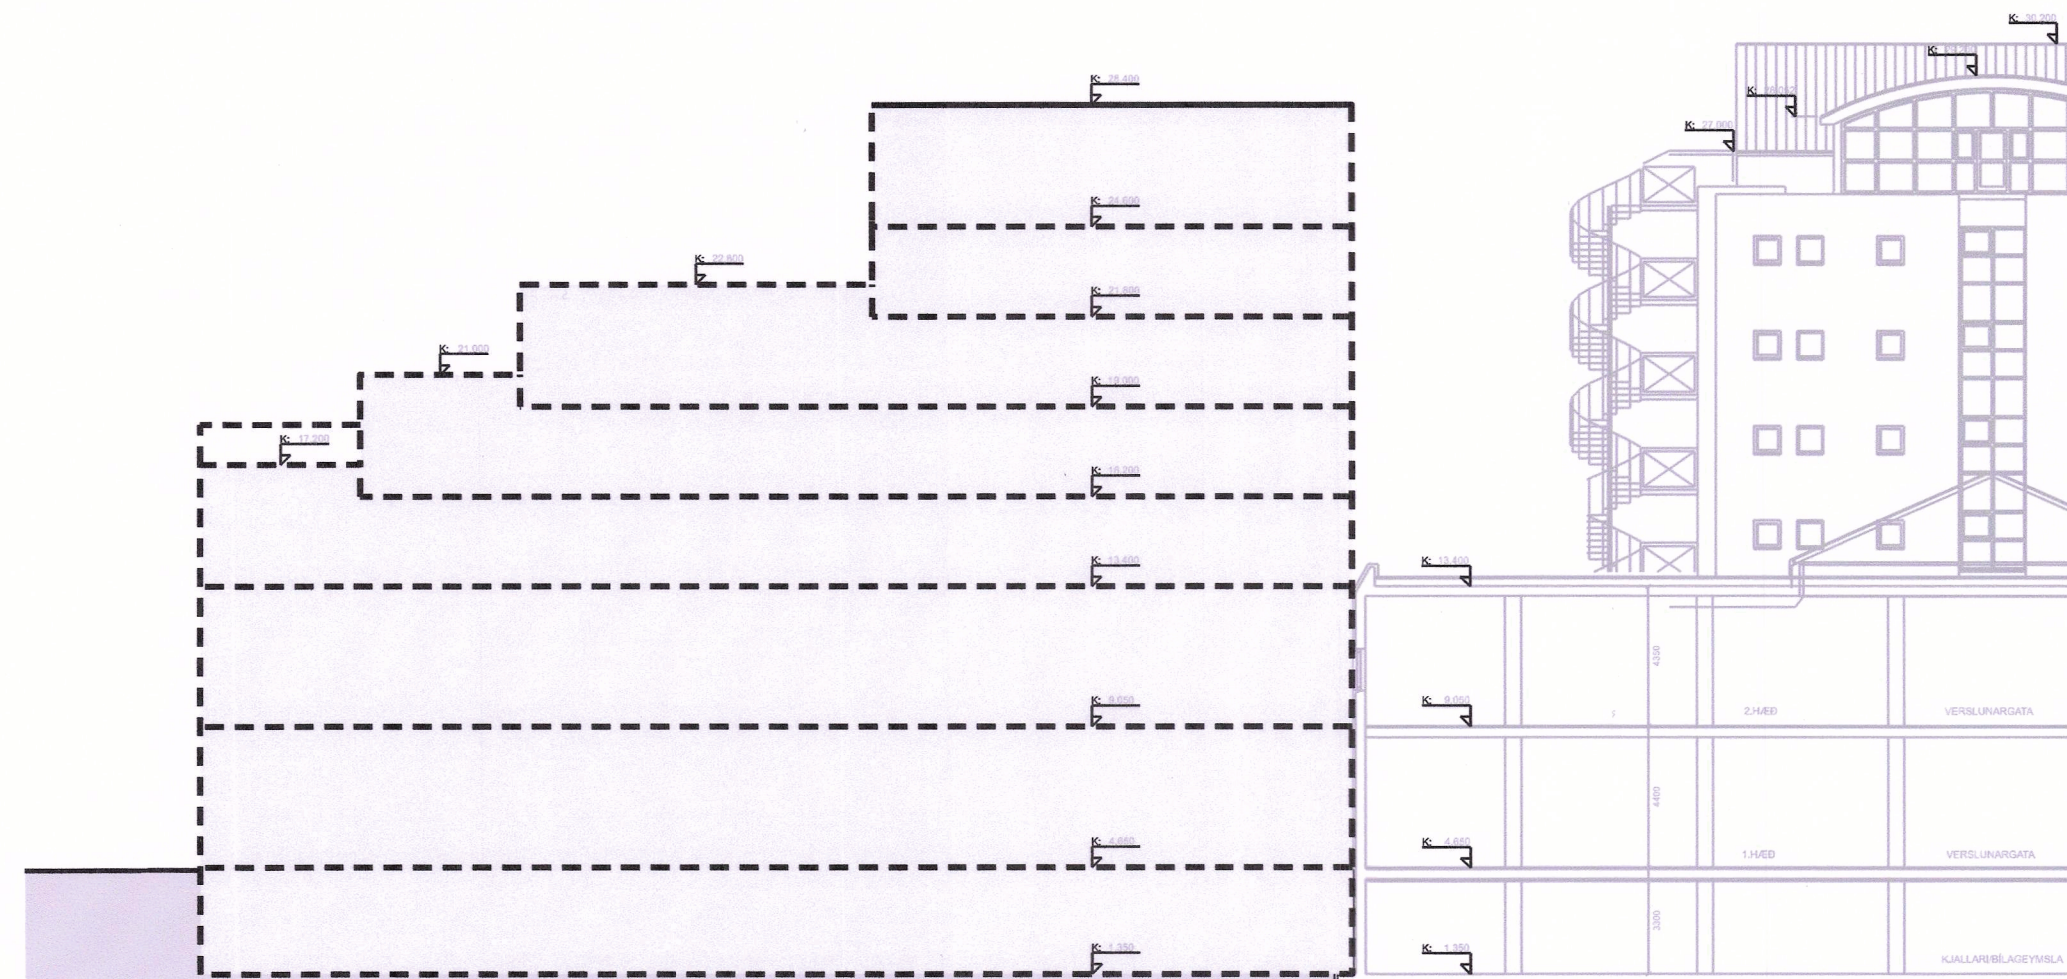

Snið - breytt deiliskipulag

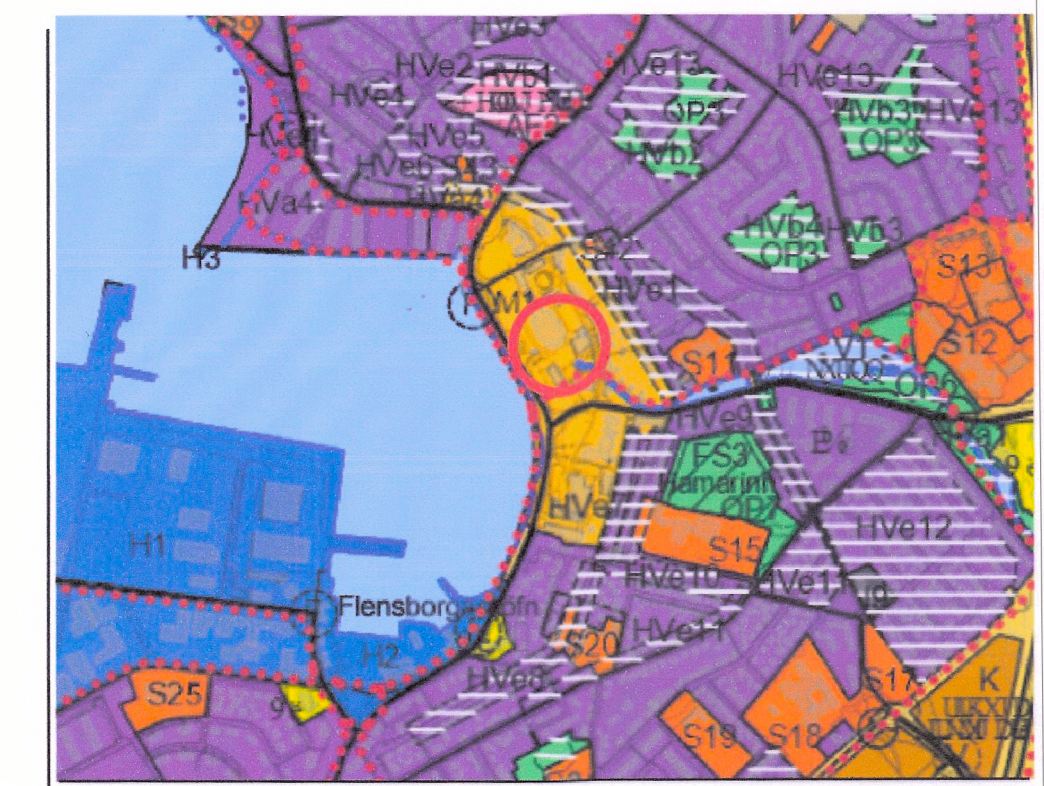

Skýringar:

Atalskipulag 2013-2025

- Mörk skipulassvæðis
- Núverandi hús
- Útlínur lóða
- Nýbyggingar / byggingarreitur
- Byggingarreitur fyrir viðbyggingar
- Bindandi byggingarlína
- Mænisstefna
- Götur
- Opin svæði, bæjarland
- Opinberir garðar og torg
- Bílastæði
- Megin gönguleiðir
- Afmörkun götoreita R1-5
- Akstursstefnur
- Innkeyrsla í bílastæðishús/kjallara
- Byggingarreitur tilgeymslu neðanjarðar
- Hús viki
- Núv. hús sem vikur ef nýtt verður byggt
- Kvðó um umferð
- Byggingarreitur
- Byggingarreitur 1.-6. hæðar (leiðbeinandi)
- Mörk skipulagsbreytinga
- Tengbygging 2h
- Kvðó um mótvægisáðgerðir vegna vinda
- Húshæðir, f= flatt þak, III= brjár hæðir, R=ris>14°, r=ris<14°, p= port < 1,1m, k= kjallari.
- Leiðbeinandi staðsetning djúpgáma fyrir íbúðir

DEILISKIPULAGSBREYTING ÞESSI, SEM FENGID HEFUR MÁLSMEDFERÐ Í SAMRÆMI VIÐ ÁKVÆÐI 1. MGR. 43. GR. SKIPULAGSLAGA 123 / 2010 VAR SAMÞYKKT Í SKIPULAGS- OG BYGGINGARRÁÐI HAFNARFJÖRÐAR ÞANN 21/3 2021 OG Í BÆJARRÁÐI ÞANN 15/4 2021

Dotunir Hafnarfjarðarbæ
 F. H. SKIPULAGS- OG BYGGINGARRÁÐS ÞANN 20
René Steinhilmarsson
 F. H. BÆJARSTJÓRNAR HAFNARFJÖRÐAR ÞANN 20

TILLAGAN VAR AUGLÝST FRÁ 21/7 2021 MED ATHUGASEMDAFRESTI TIL 16/8 2021
 AUGLÝSING UM GILDISTÖKU BREYTINGARINNAR VAR BIRT Í B-DEILD STJÓRNARTÍÐINDA ÞANN 21/10 2021 HAFNARFJÖRÐUR

ASK ARKITEKTAR EHF
 GEIRSGÖTU 9 101 REYKJAVÍK
 Sími 515 0300 FAX 515 0319
 www.ask.is



VERKEFNI
 STRANDGATA 26-30
 HAFNARFIRÐI

TEGUND TEIKNINGAR
 DEILISKIPULAG
 HETI TEIKNINGAR
 Deiliskipulagsuppráttur

MKV. I A2
 1:300
 HANNAÐ AK
 TEIKNAD AK
 YFIRF. PG
 DAGS 03.06.2021
 ÚTGÁFA A

VERK NR. 1570 | AUKIÐ KENNINGAR - NÚMÉR TEIKNINGAR 05-02 (2/3) | ÚTGÁFA A

© ÖLL AFRÖT OG AFRITUN TEIKNINGAR ER HÁÐ SAMÞYKKTASK ARKITEKTA. EKKI SKAL MELA UPP AF TEIKNINGU.