


BYGGINGARREITIR 1 : 500
 A: ein hæð, einhalla þak
 B: ein hæð og svalir
 C: tvær hæðir
 D: ein hæð, einhalla þak
 E: bílskur



Heiðargerði 59 - 65 götumynd sem hefur gildi sem heilleg götumynd frá 6. áratugnum. 1:250.

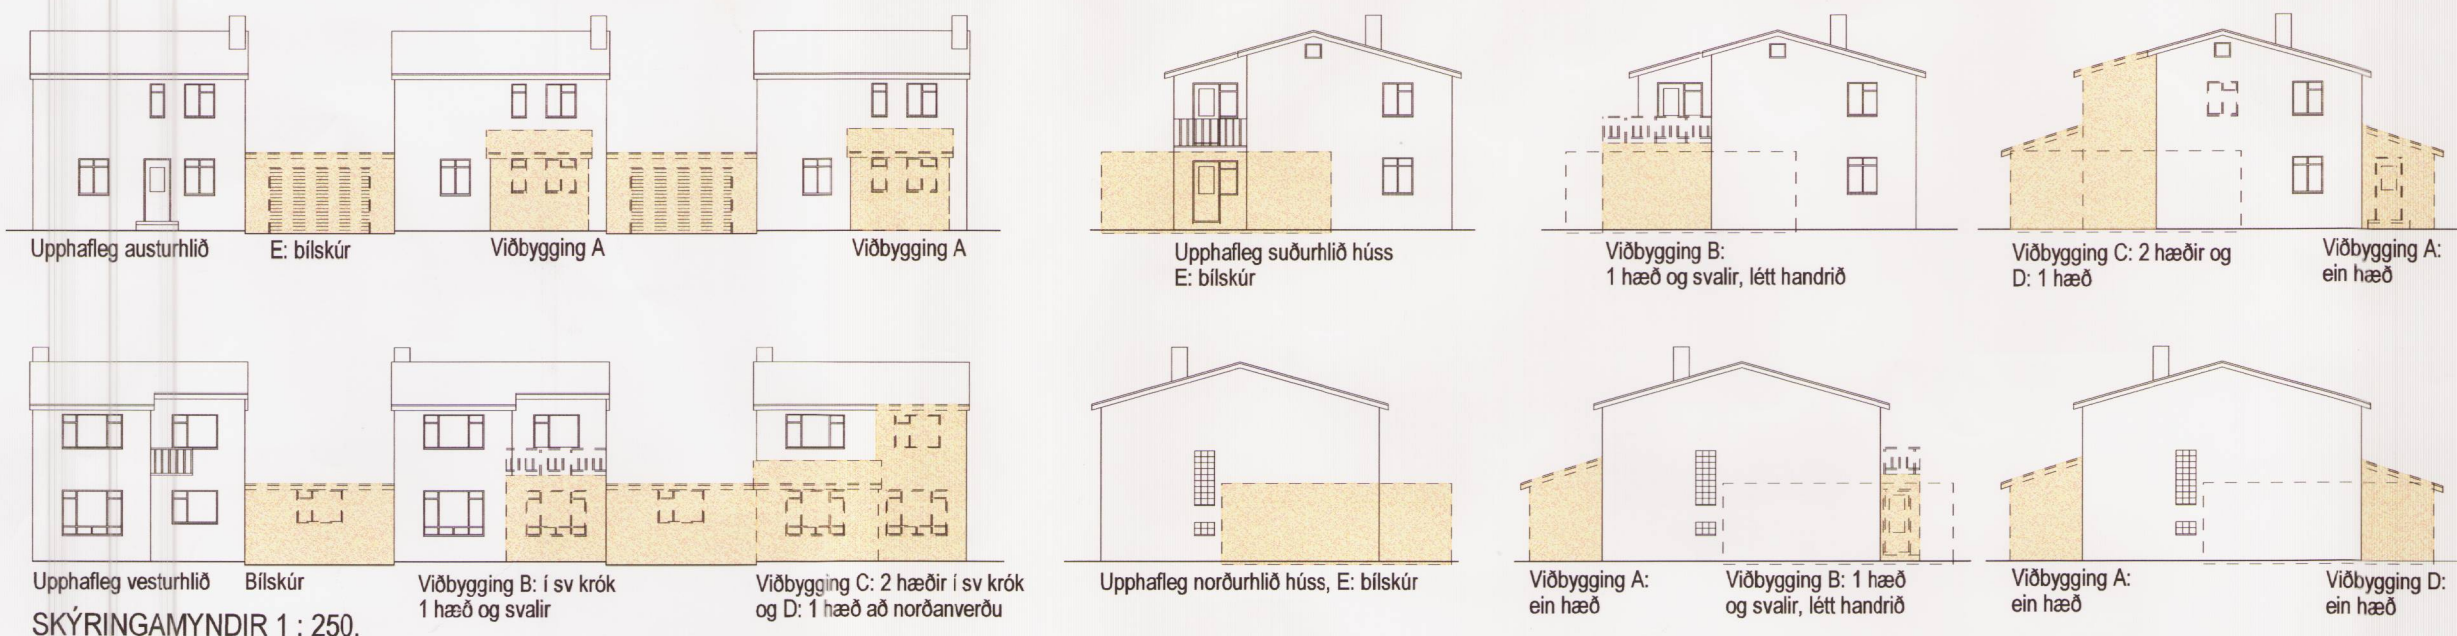

Deiliskipulag þetta var samþykkt í skipulags- og byggingarnefnd þann
 7. maí 2003

Deiliskipulag þetta, sem auglýst hefur verið skv. 25. gr. skipulags- og byggingalaga nr. 73/1997 var samþykkt í borgarráði Reykjavíkur þann
 19. júní 2003



Birt í B-deild stjórnartíðinda þann


DEILISKIPULAGSTILLAGA, Dags. 14.11.2002. Br. 06.02.2003
 Sjá greinargerð með skilmálum og fylgiskjöli.



Algengar gerðir einbýlishúsa 1:250

- Mörk skipulagssvæðis
- Lóðarmörk
- Núverandi hús
- Samþykkt byggingarnefndarteikning hefur ekki verið framkvæmd
- Götumynd hefur verndargildi samkvæmt húsakönnun Árbæjarsáfnis
- Nánast upprunalegt hús skv. húsakönnun Árbæjarsáfnis

Núverandi aðstæður. 1 : 1.000.

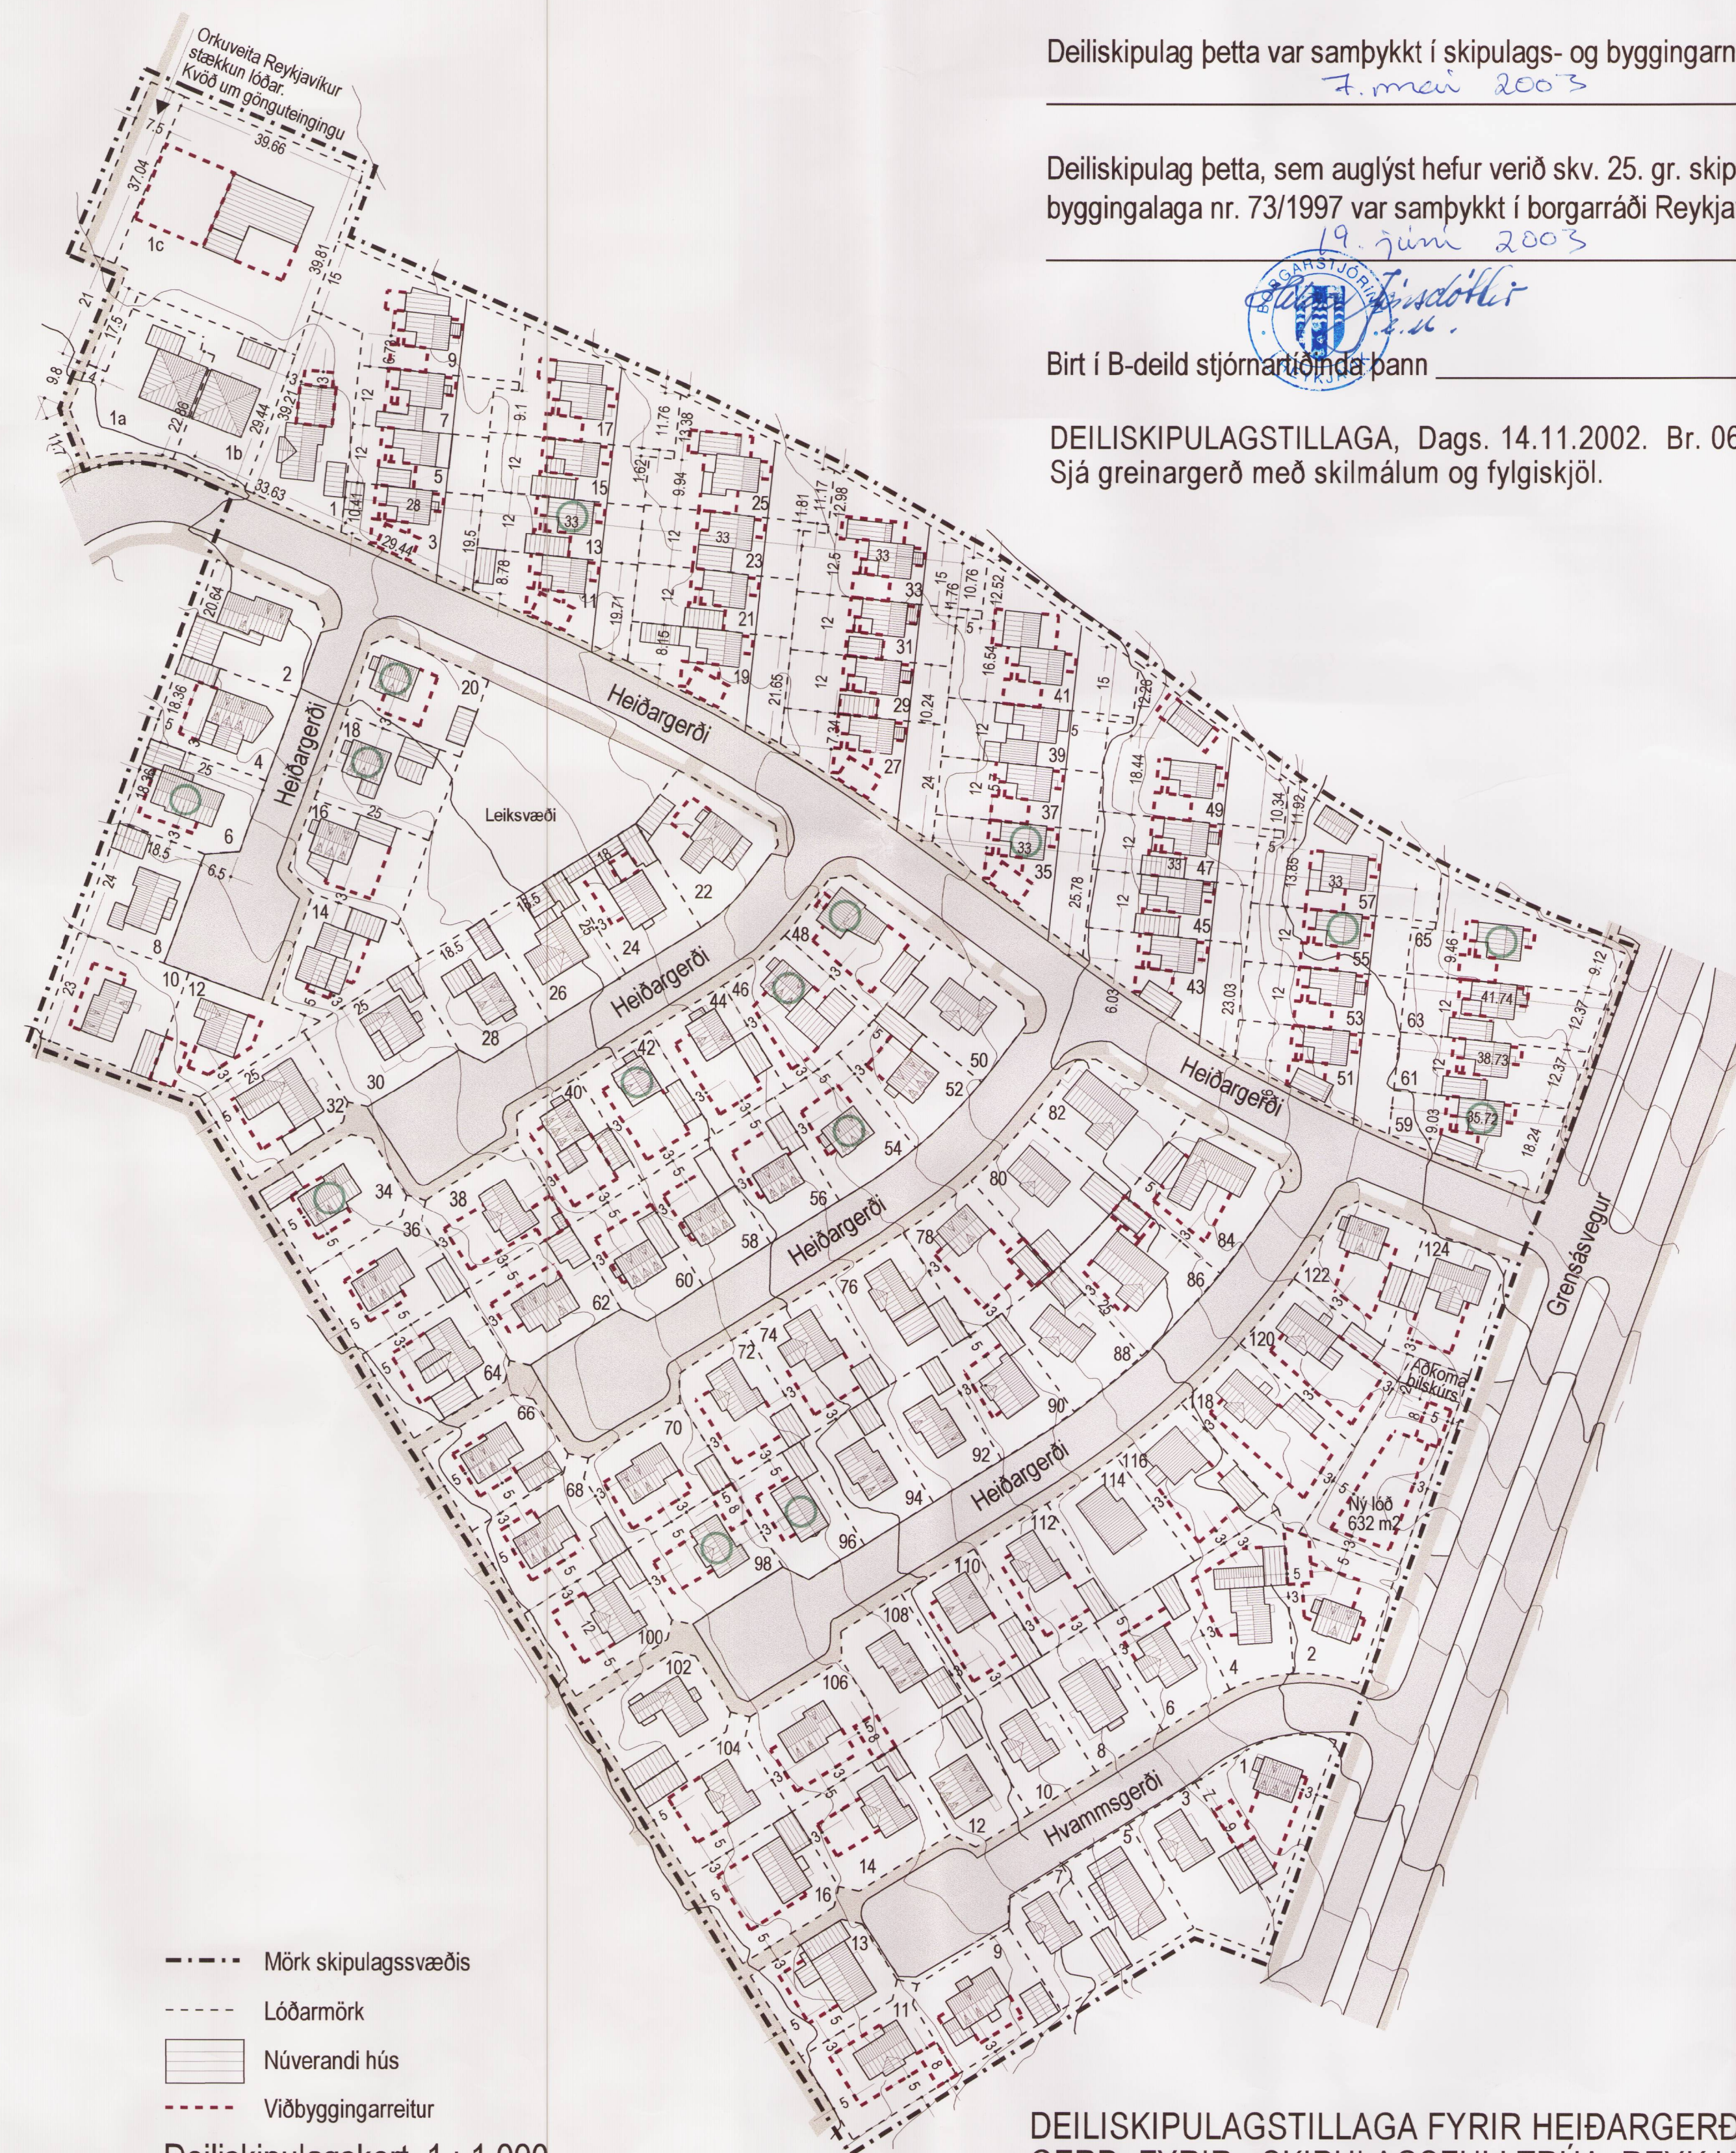

- Mörk skipulagssvæðis
- Lóðarmörk
- Núverandi hús
- Viðbyggingarreitur

Deiliskipulagsskort 1 : 1.000.

DEILISKIPULAGSTILLAGA FYRIR HEIÐARGERÐISREIT GERÐ FYRIR SKIPULAGSFULLTRÚA REYKJAVÍKUR.
 KORT 1 : 1.000 blað nr. 1.

HÚS OG SKIPULAG ehf, BÓLHOLTI 8, 105 REYKJAVÍK, SÍMI 511 1099
 HILDIGUNNUR HARALDSDÓTTIR ARKITEKT F.A.Í. hildo@islandia.is
 Hildigunnur Haraldsdóttir