



SAMPYKKT DEILISKIPULAGI ÖSKJUHLÍÐAR (hluti) FRÁ 1988

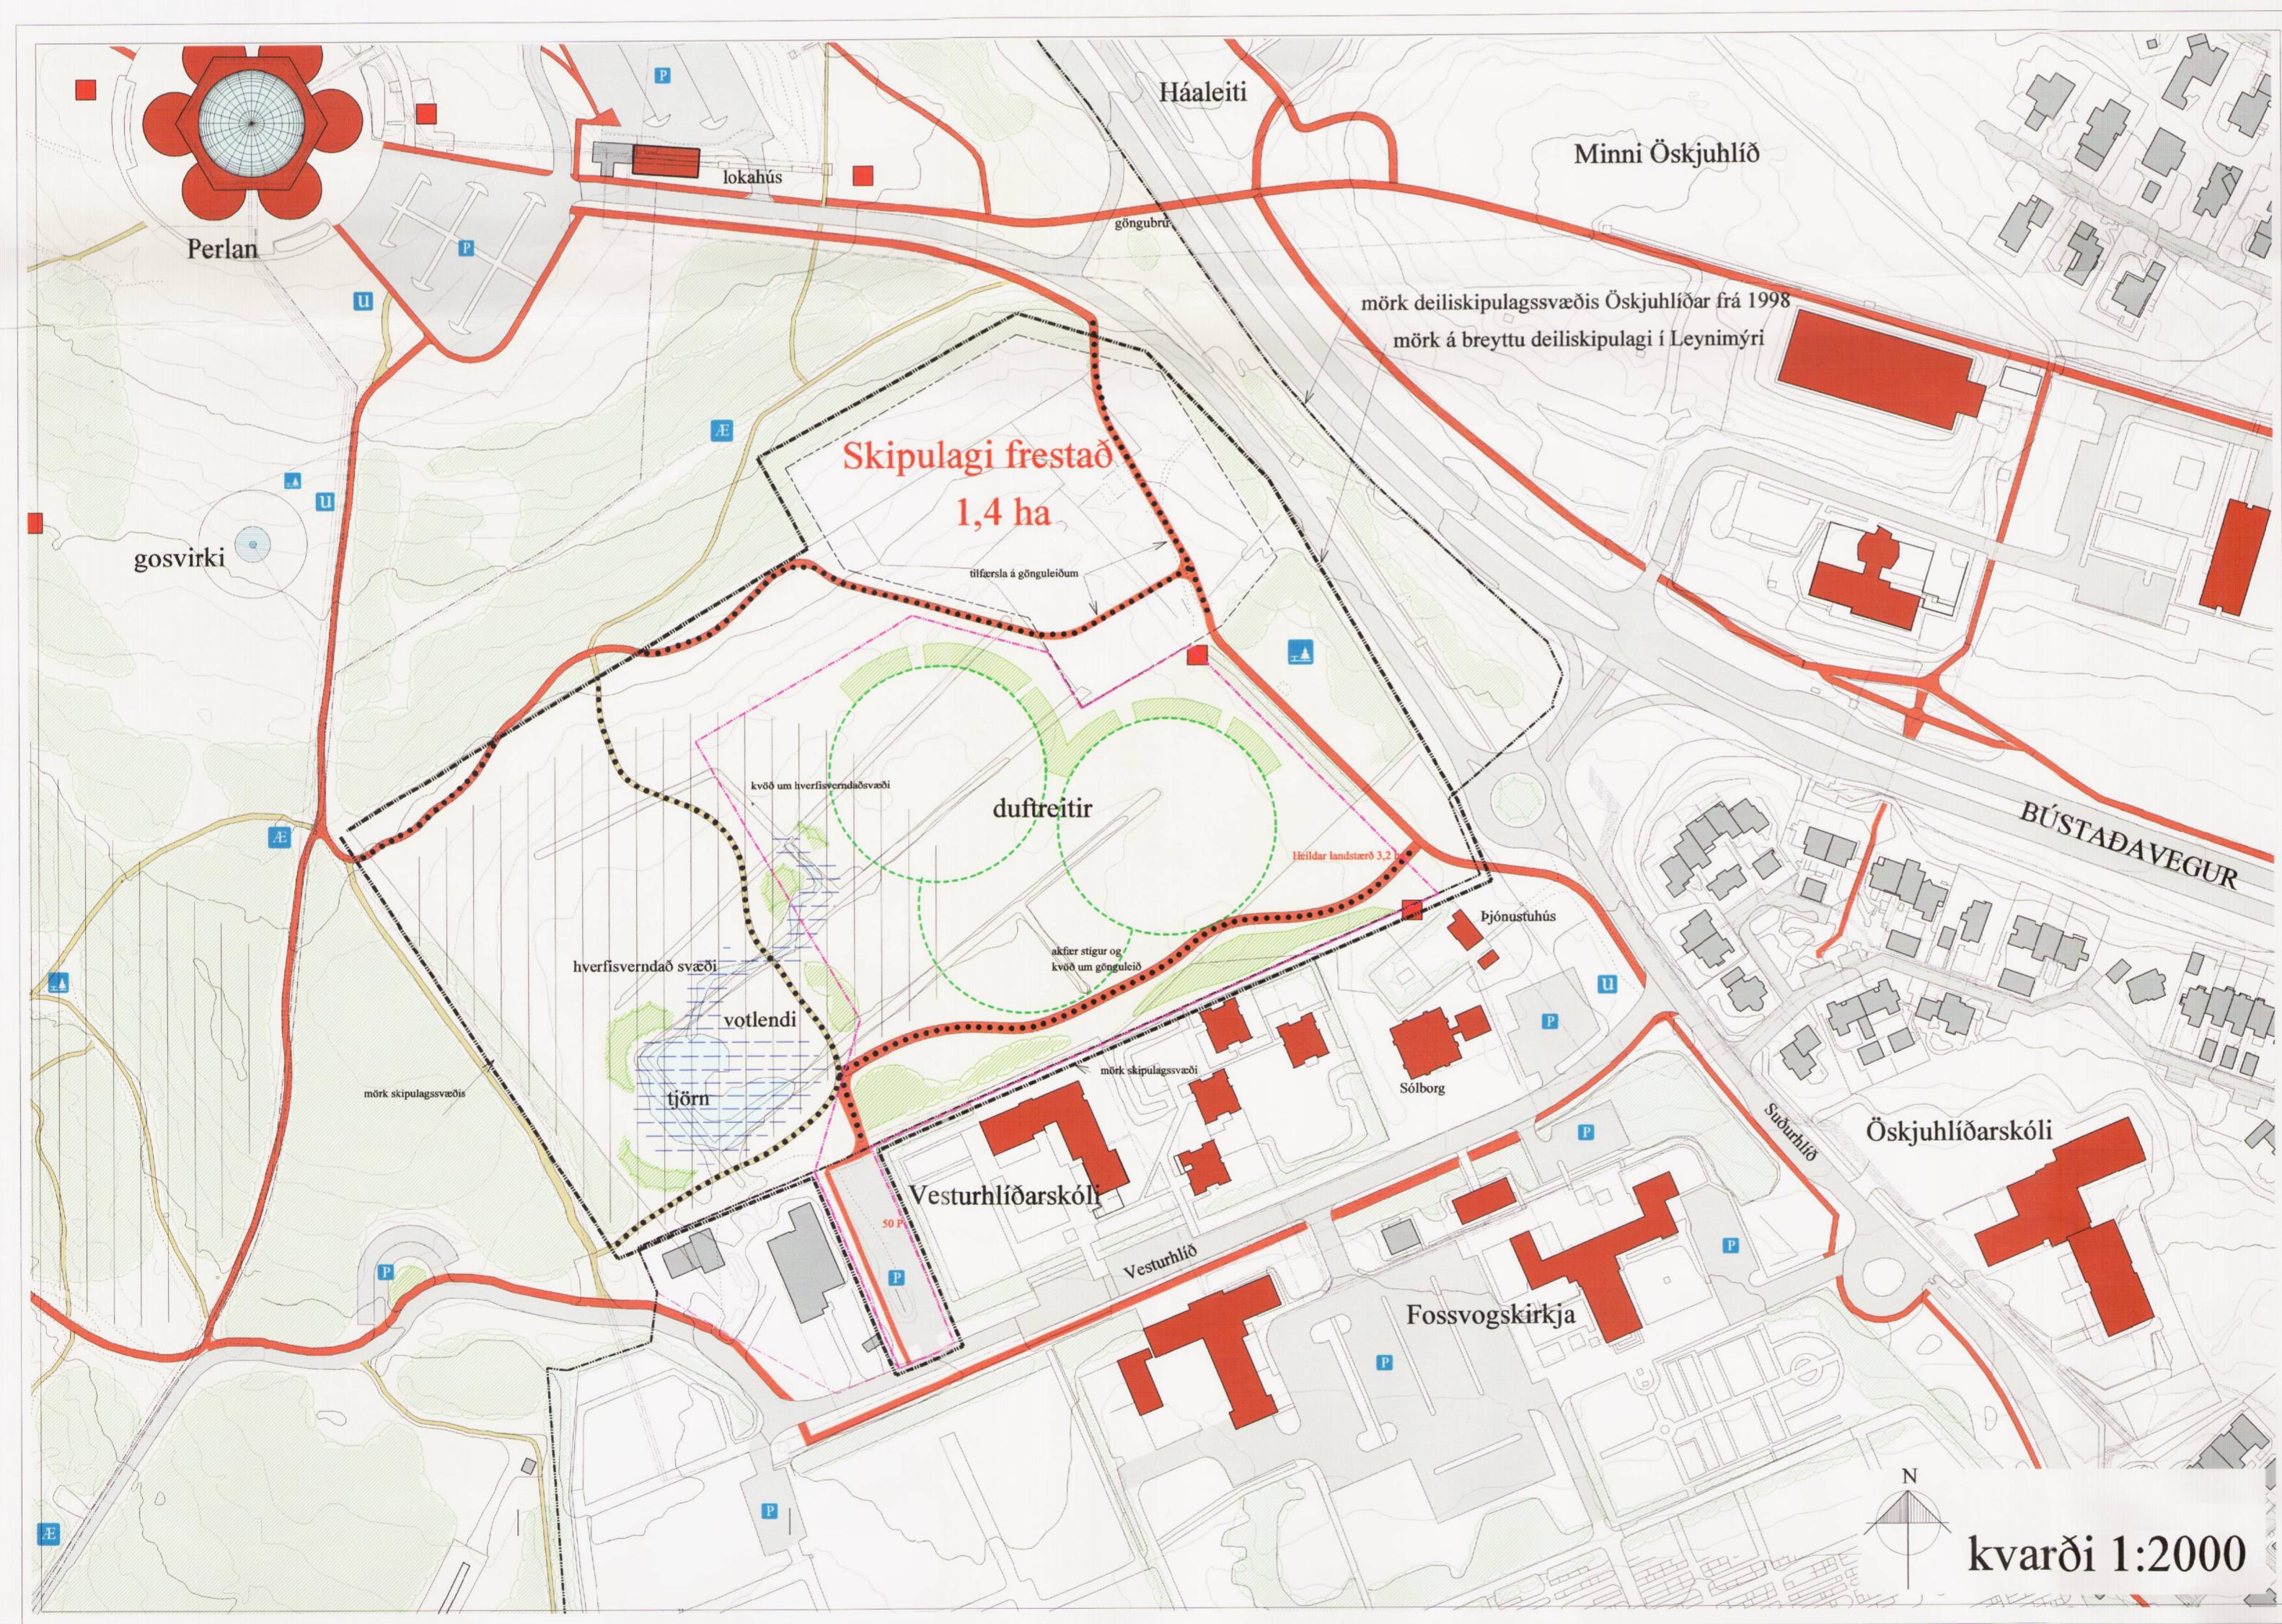

TILLAGA AÐ BREYTTU DEILISKIPULAGI ÖSKJUHLÍÐAR Í LEYNIMÝRI

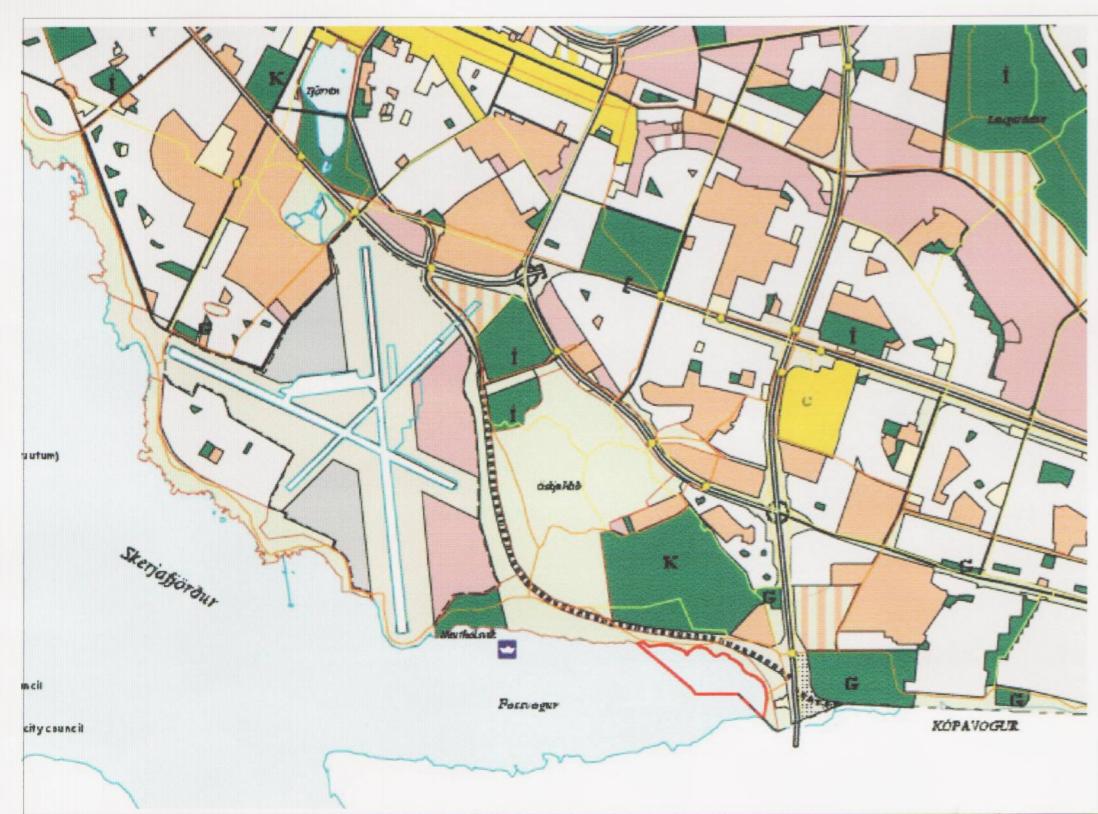

Aðalskipulag Reykjavíkur 1996-2016



Afstaða

SKÝRINGAR :

- Núverandi trjágróður
- Nýr trjágróður
- Hverfisvernd náttúru- og söguminja
- Stofnanir, félagsstarfsemi o.fl.
- Aðrar byggingar
- Stofn- og tengistigar
- Aðrir stígar
- Vegir
- Bilastæði
- Upplýsingaskilti
- Æfingastöð
- Áningarstaður
- Leikvöllur
- Almennar söguminjar
- Núverandi langnir
- Mörk lóða
- Skipulagi frestað
- Mörk skipulagssvæðis frá 1998
- Mörk á breyttu deliskipulagi
- Leiðbeinandi áfangar í uppbryggingu
- Leiðbeinandi lega göngustiga

MEGINMARKMIÐ:

- Að samnýta svæðið með skilum á milli ólíkar starfsemi
- Að aðskilja akstursaðkomur
- Að halda í núverandi gönguleiðir og bæta við nýjum votlendissvæði m.t.t. gróðurs- og fuglalífs
- Að varðveita trjálund á austanverðu svæðinu
- Að truffa sem minnst núverandi íbúabýggð og stofnanir á svæðinu
- Að skilja á milli ólíkar starfsemi með gróðri eða á annan hátt

BREYTING Á FYRIRLIGGJANDI SKIPULAGI

Aðalskipulag Reykjavíkur 1996-2016

Almennt útvistarsvæði verður skilgreint sem opíð svæði til sérstakra nota

Deiliskipulag Öskjuhlíðar frá 1998

2 ha reitur sem skipulagi var frestað á verður að hluta nýttur sem kirkjugardur. 1,4 ha reitur skilgreindur sem frestun á deiliskipulagi. Fjölnota svæði verði nýtt fyrir kirkjugard (duftgarð). Leikvöllur fellður niður. Stofnsgígum hnkað til á norður hlutanum. Stigur á suðurmörkum gerður að afkærum stíg í tengslum við aðkomu að duftgarði.

SKIPULAGSSKILMÁLAR FYRIR DUFTREITI:

Akstursaðkoma að duftgarði verður frá Vesturhlíð á milli Vesturhlíðar 3 og 7. Samtals 50 bilastæði verða við aðkomu, sem tengjast gönguleiðum og þjónustuaðkomu að duftgarði. Kvöld er um gönguleiðir eftir þjónustuaðkomu. Lega stíga er einungis leiðbeinandi.

Gert er ráð fyrir að svæðið taki tillit til hverfisverndarsvæðis og tengist því við útfærslu. Fyllt verði í skurði og votlendi endurheimt í samsípli duftgarðs og hverfisverndarsvæðis.

Ákvæðin skil verða á milli aðliggjandi starfsemi og duftgarðs. Almenn umferð gangandi fólk verður leyfð á svæðinu.

Megin hluti svæðis er áætlaður undir duftreiti, stíga og gróðursvæði. Staðsettning á trjágróðri er leiðbeinandi.

Útfærsla verði í samræmi við gildandi reglur um duftgarða og búnað Kirkjugarða Reykjavíkurþafastdæma.

Sjá ennfremur greinargerð dags. 27.11 2001, leiðrétt 11. desember 2001.

Deiliskipulag þetta, sem auglýst hefur verið samkvæmt 25.gr. skipulags- og byggingarlaða nr. 73/1997 m.s.b. var samþykkt af borgarráði Reykjavíkur þann 3. febrúar 2002.

Endanlega afgreitt á afgreiðslufundi skipulagsfulltrúa þann 16. apríl 2002 par sem engar athugasemdir bárust við auglýsingu tillögunnar.

Helga Þorsteinsdóttir

Öskjuhlíð DEILISKIPULAG

Tillaga að breytingu á deiliskipulagi í Leynimýri



Unnið fyrir Borgarskipulag Reykjavíkur

Dags: 24.01.2002 Breytt: last. Jan '03
Yngvi Þór Loftsson landslagsarkitekt FÍLA

Teikn: YPL, ÁT, HGG