


Hluti af gildandi deiliskipulagi Laugardals frá 10. nóv. 2000 - 1:1000



Breyting á deiliskipulagi Laugardals - 1:1000

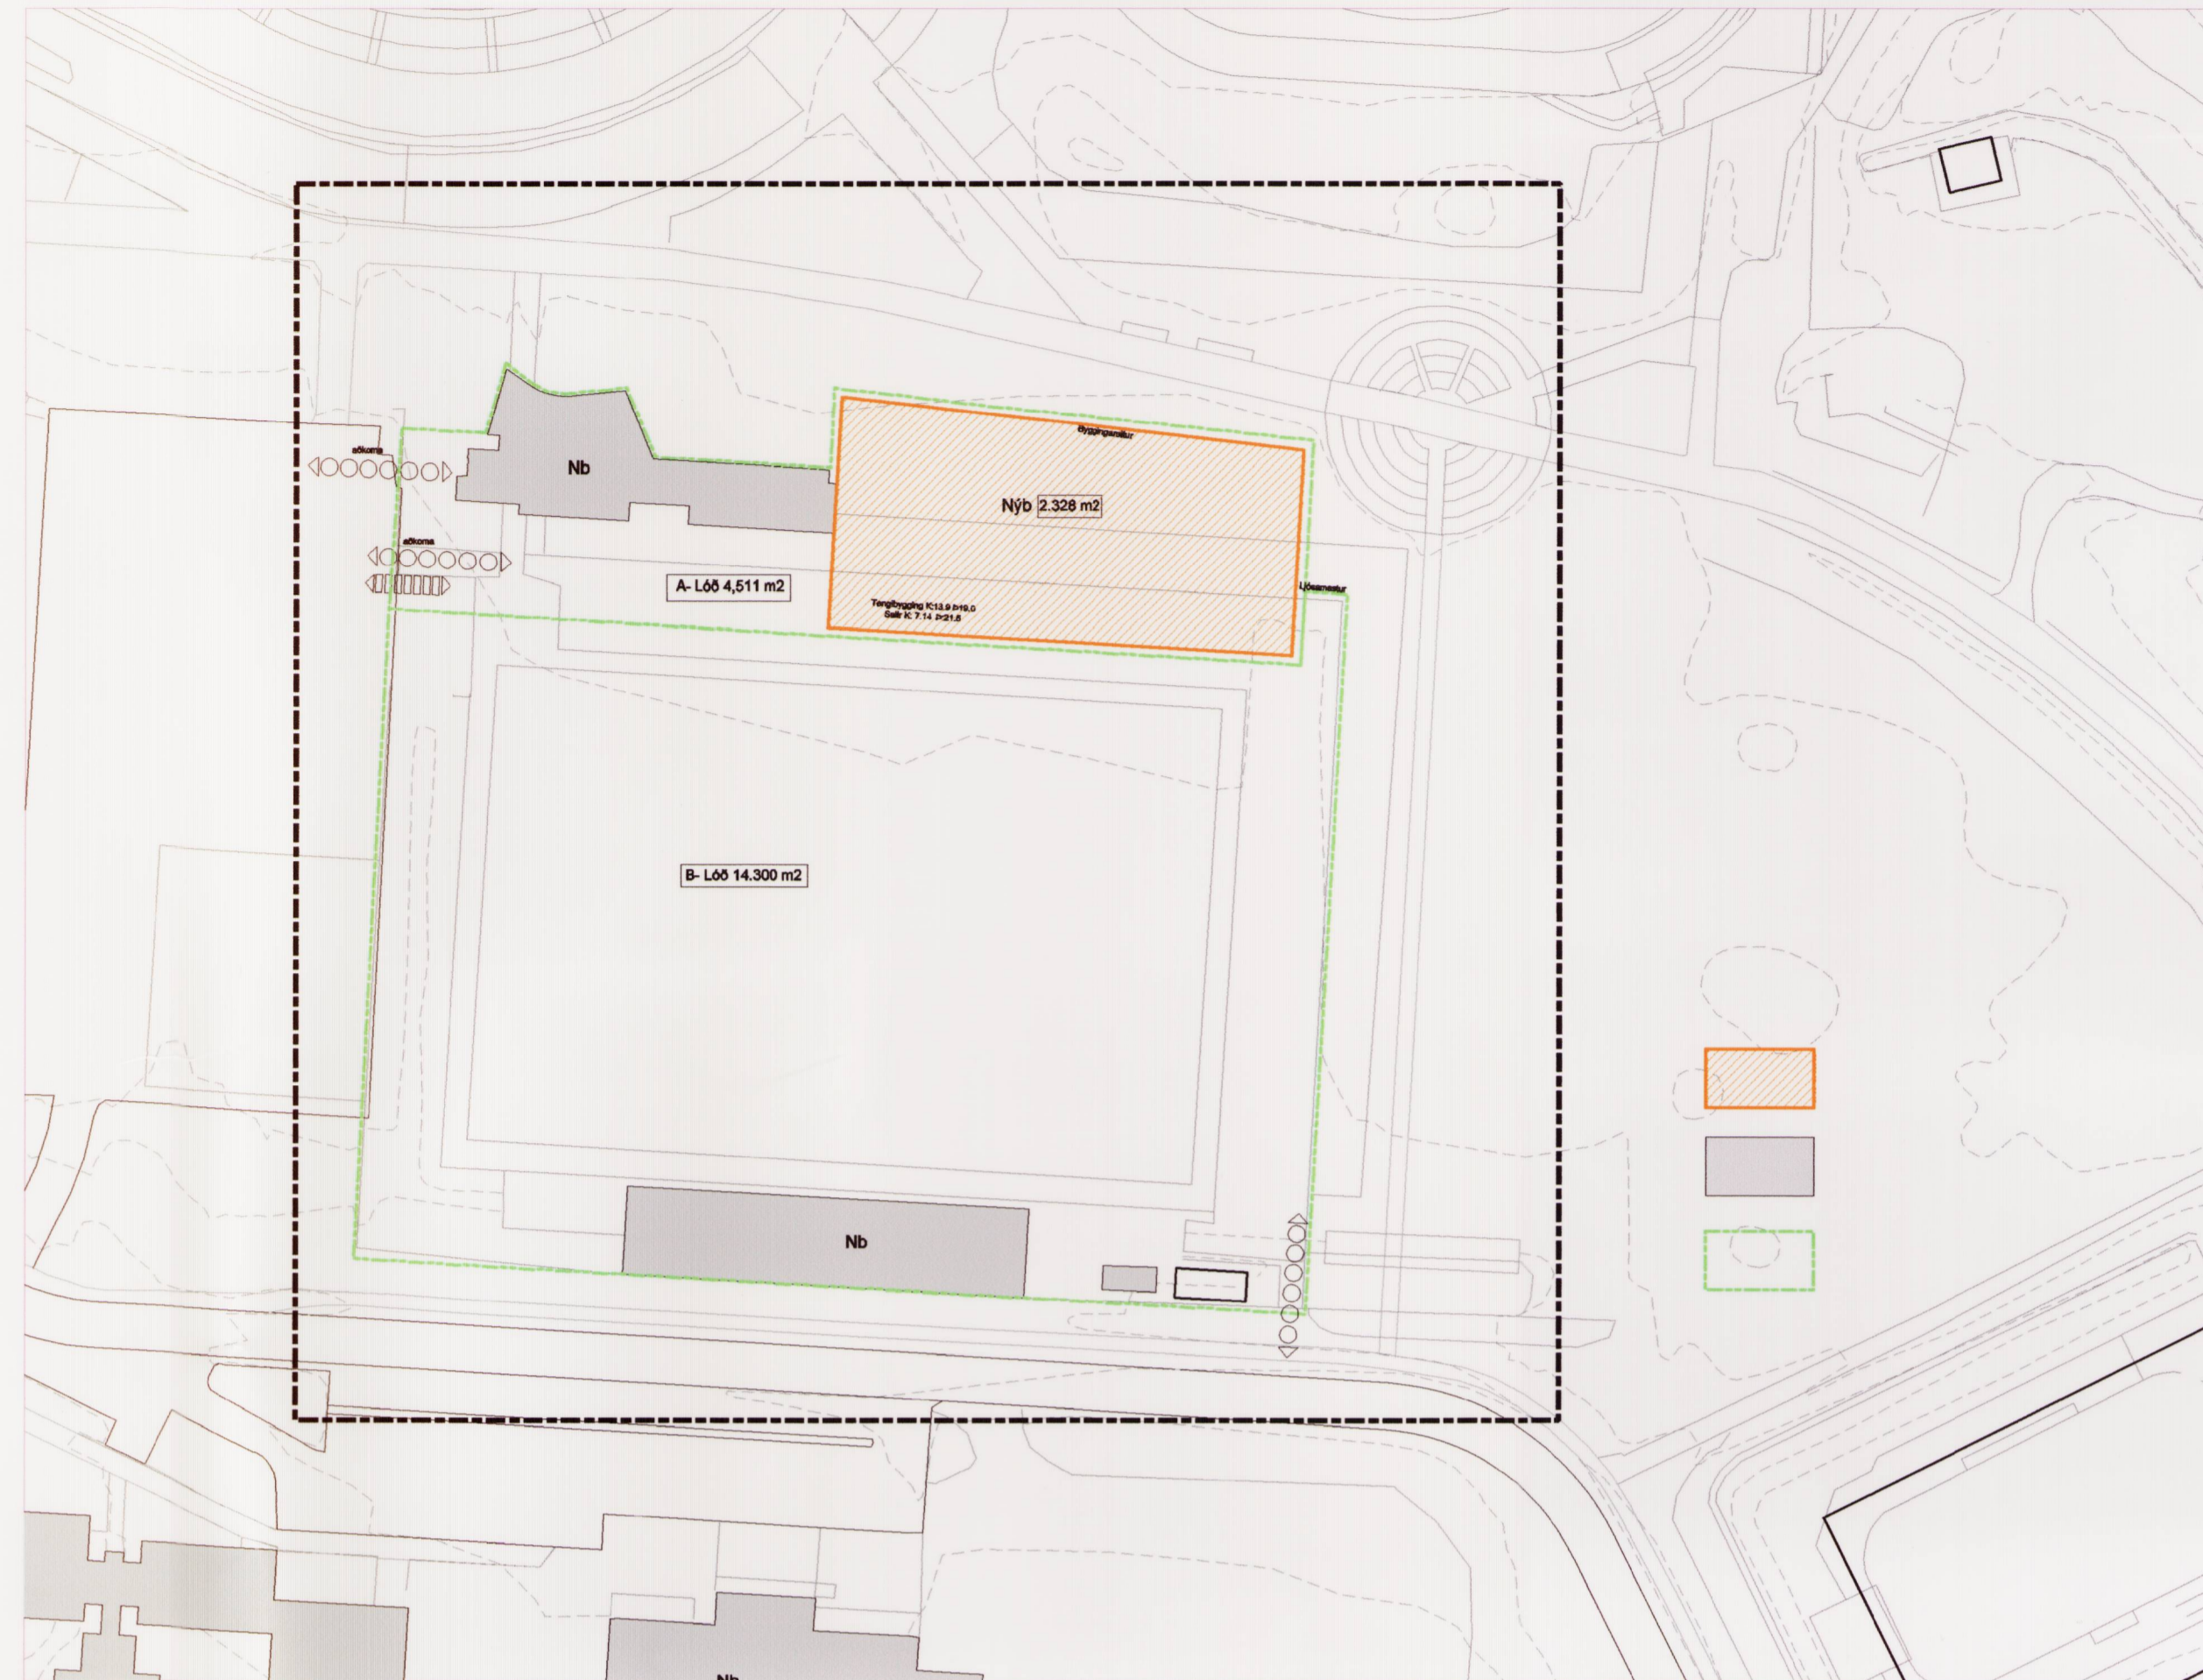

Aðalaskipulag 2001-2024 staðsetn.

- Skýringar
- Byggingareitur
  - Núv. byggingar
  - Lóðamörk
  - Afmörkun skipulagssv.

## Greinargerð

### Afmörkun svæðis

Skipulagssvæðið afmarkast af Engjavegi til suðurs bílastæðum við gervigrasvöll til vesturs og stífg sem liggur eftir gamla Engjavegi eftir endilöngum dalnum til norðurs sem myndar einskonar "grænan" hrygg eftir dalnum.


### Lýsing svæðis, núverandi ástand

Deiliskipulagssvæðið nær yfir gervigrasvöllin í Laugardal og félagsheimili Próttar.

### Tillaga að deiliskipulagi

Deiliskipulagið gerir ráð fyrir 2.330 m<sup>2</sup> byggingareit austan við félagsheimili Próttar fyrir fimleikasal auk annarra íþróttasala fyrir Glímufélagið Áramann allt að 3.000 m<sup>2</sup> stærð á 2 hæðum. Gert er ráð fyrir að salirnir tengis núverandi félagsheimili Próttar með tengibyggingu sem er jafnframt inngangur í húsin. Gert er ráð fyrir að lægsti gólfkóti sé í K: 7.14 m. Hámarks hæð nýbyggingar (þakkóti) fyrir fimleika- og íþróttasali er 7.6 m frá aðalgólfi félagsheimilis Próttar (K:13.9) eða Þ: 21.5. Hámarks hæð tengibyggingar er 5.1 m frá aðalgólfi félagsheimilisins eða (Þ: 19.00). Byggingareitur fyrir sali er í 8.5 m fjarlægð frá gervigrasvöllinum og í 7m fjarlægð frá stígnum (Þvottalaugarvegi) sem liggur eftir dalnum.

Afmörkaðar eru tvær lóðir í deiliskiplaginu. Annars vegar 4.511 m<sup>2</sup> lóð fyrir félagsheimili Próttar og nýbyggingu fyrir fimleikasal og íþróttasali og hins vegar 14.300 m<sup>2</sup> lóð fyrir gervigrasvöll

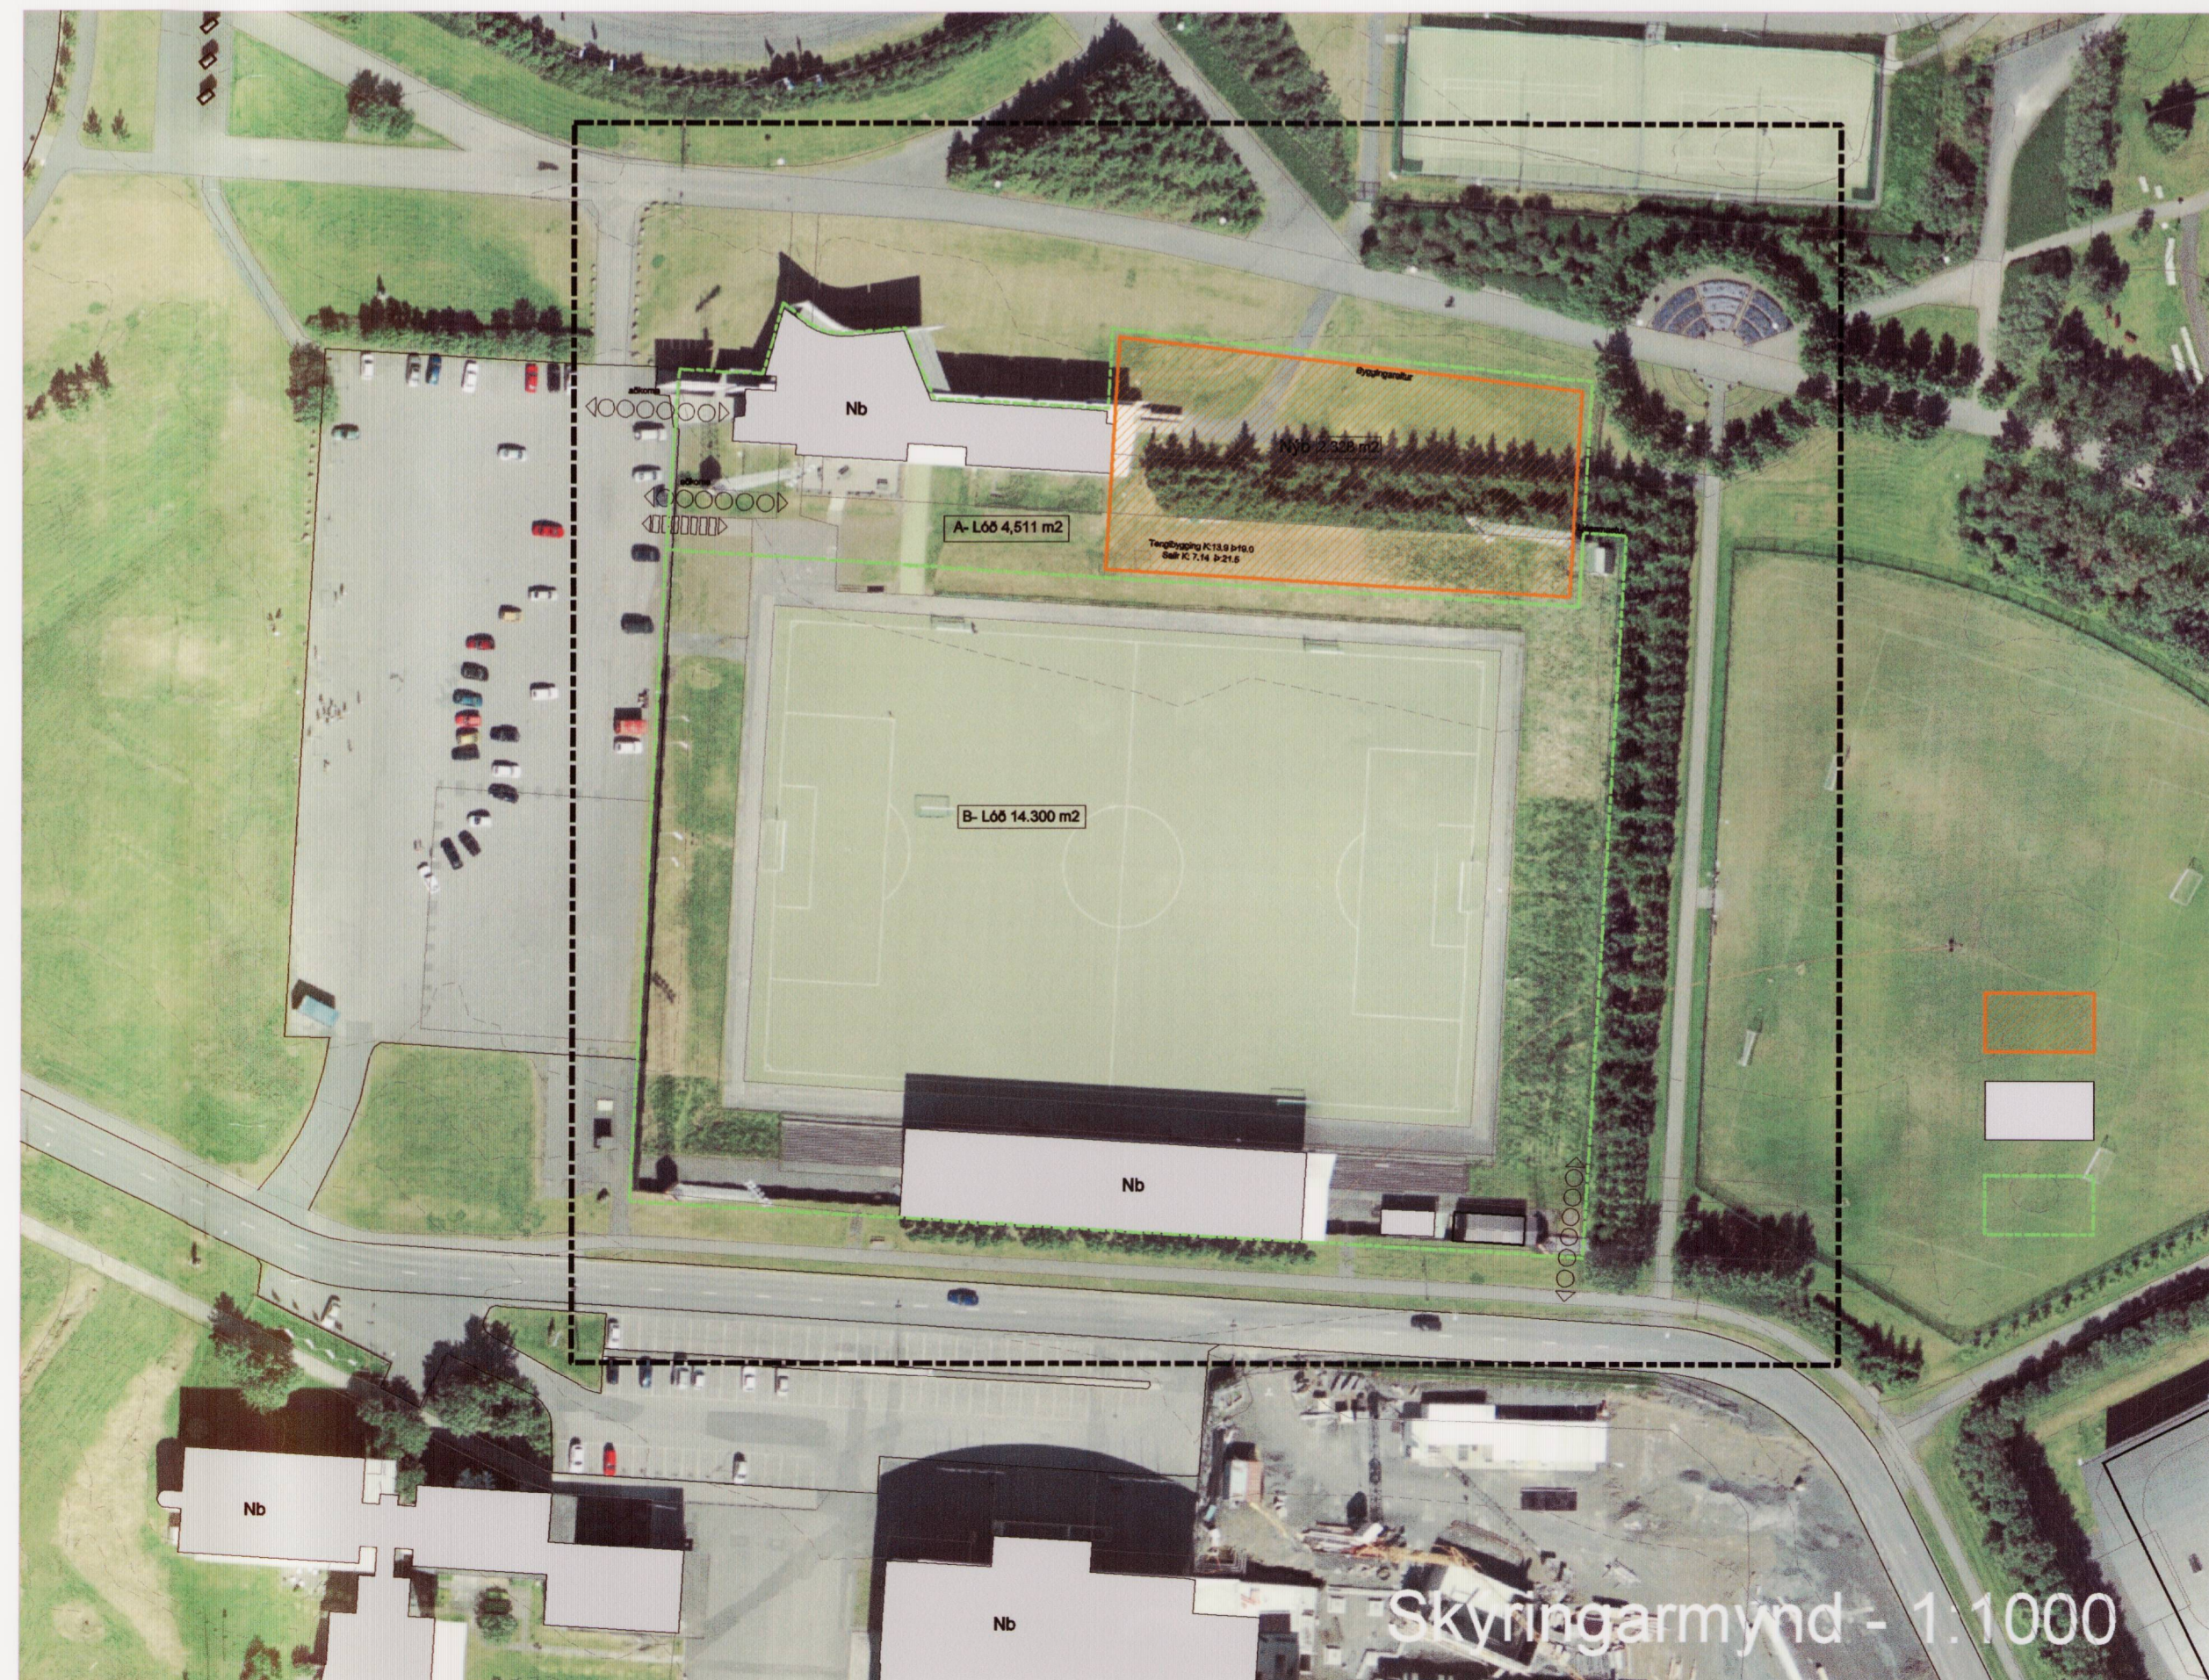

K: Gólfkóti  
Þ: Þakkóti

Deiliskipulagsbreyting þessi sem fengið hefur meðferð í samræmi við ákvæði 25. gr. skipulags- og byggingarlaga nr. 73/1997 var samþykkt í SKIPULAGSNEFND þann 31/8 2005

Tillagan var auglýst frá 13/4 2005 með athugasemdafrest til 27/8 2005

Auglýsing um gildistöku breytingarinnar var birt í B-eldi Stjórnartíðna þann 200.

Ef engar athugasemdir berast kemur þessi texti líka inn að lokinni auglýsingu. Engar athugasemdir bárust við tilöguna á auglýsingartíma og var hún því afgreidd endanlega á afgreiðslufundi skipulagsfulltrúa þann 200.

*Hedra Þraugadóttir*

norður

Skipulagsfulltrúi

skjalnr: 5972

dags. júní 2005

Útfært: BA

REYKJAVÍKURBORG

## Laugardalur, Próttur fimleikahús stgr. 1.39

Skýringarmynd - 1:1000