

SAMPYKKT DEILISKIPULAG VIÐ VATNAGARDÁ KVARÐI 1:1000 samp. í Borgarstjórn þann 16. desember 2003.

SKÝRINGAR

- MÖRK GILDANDI SKIPULAGS
- MÖRK BREYTINGARTILLÖGU
- LÓBARMÖRK
- STÆKKANIR SKV. GILDANDI SKIPULAGI
- NÚVERANDI BYGGINGAR
- BYGGINGAR UTAN SKIPULAGSSVÆDIS
- GRÆNT SVÆDI
- VIBBYGGING, breyting fra fyrra skipulegi
- LÓBARSTÆRD
- NÝTINGARHLUTFALL
- LÁGMARKSFJÖLDI BIFREIDASTÆDA
- STÆRD BYGGINGA MED STÆKKUN

Sýnd bilaðstöði á uppdrætti eru til viðmiðunar og er heimilt að breyta þeim ef það leiðir til betra fyrirkomulags á lóðinni.



GILDANDI ÁDALSKIPULAG MKV. 1:15.000

Deiliskipulagsbreytingin sem hér er lögð fram nær til lóðanna nr. 6 og 8 við Vatnagarða.
Um er að ræða stækkun á lóðunum og byggingarreit þeirra til suðurs, (nær Sæbraut).

Deiliskipulagsbreyting þessi, sem fengið hefur meðferð í samræmi við ákvæði 26. gr. skipulags- og byggingarlaða nr. 73/1997, var sampaðkt í skipulags- og byggingarlaða þann 21. apríl 2004.


Breytingin var ekki grenndarkynnt þar sem hún varðaði ekki hagsmuni annarra en umsækjanda og Reykjavíkurborgar.

Auglýsing um gildistöku breytingarinnar var birt í B-deild Stjórmárlinda þann 2004.

Helga Bragadóttir

Borgarsjóður tekur að sér að bæta það tjón sem einstakir aðilar kunna að verða fyrir við breytingu þessa.

Reykjavíkurborg sampaðkir umsótt breytingu fyrir sitt leytti en bendir að hanna þarf byggingu á lóðinni með þeim hætti að hún þoli aukinn jarðþrysting og titring af völdum umferðar komi til brekkunnar Sæbrautar. Reykjavíkurborg og Vegagerðin bera ekki ábyrgð á tjóni sem lóðarhafi kann að verða fyrir komi til brekkunnar Sæbrautar vegna aukins jarðvegsþrystings, titrings af völdum umferðar eða annarra óþægindar sem breikun götunnar getur haft í for með sér fyrir lóðarhafa.

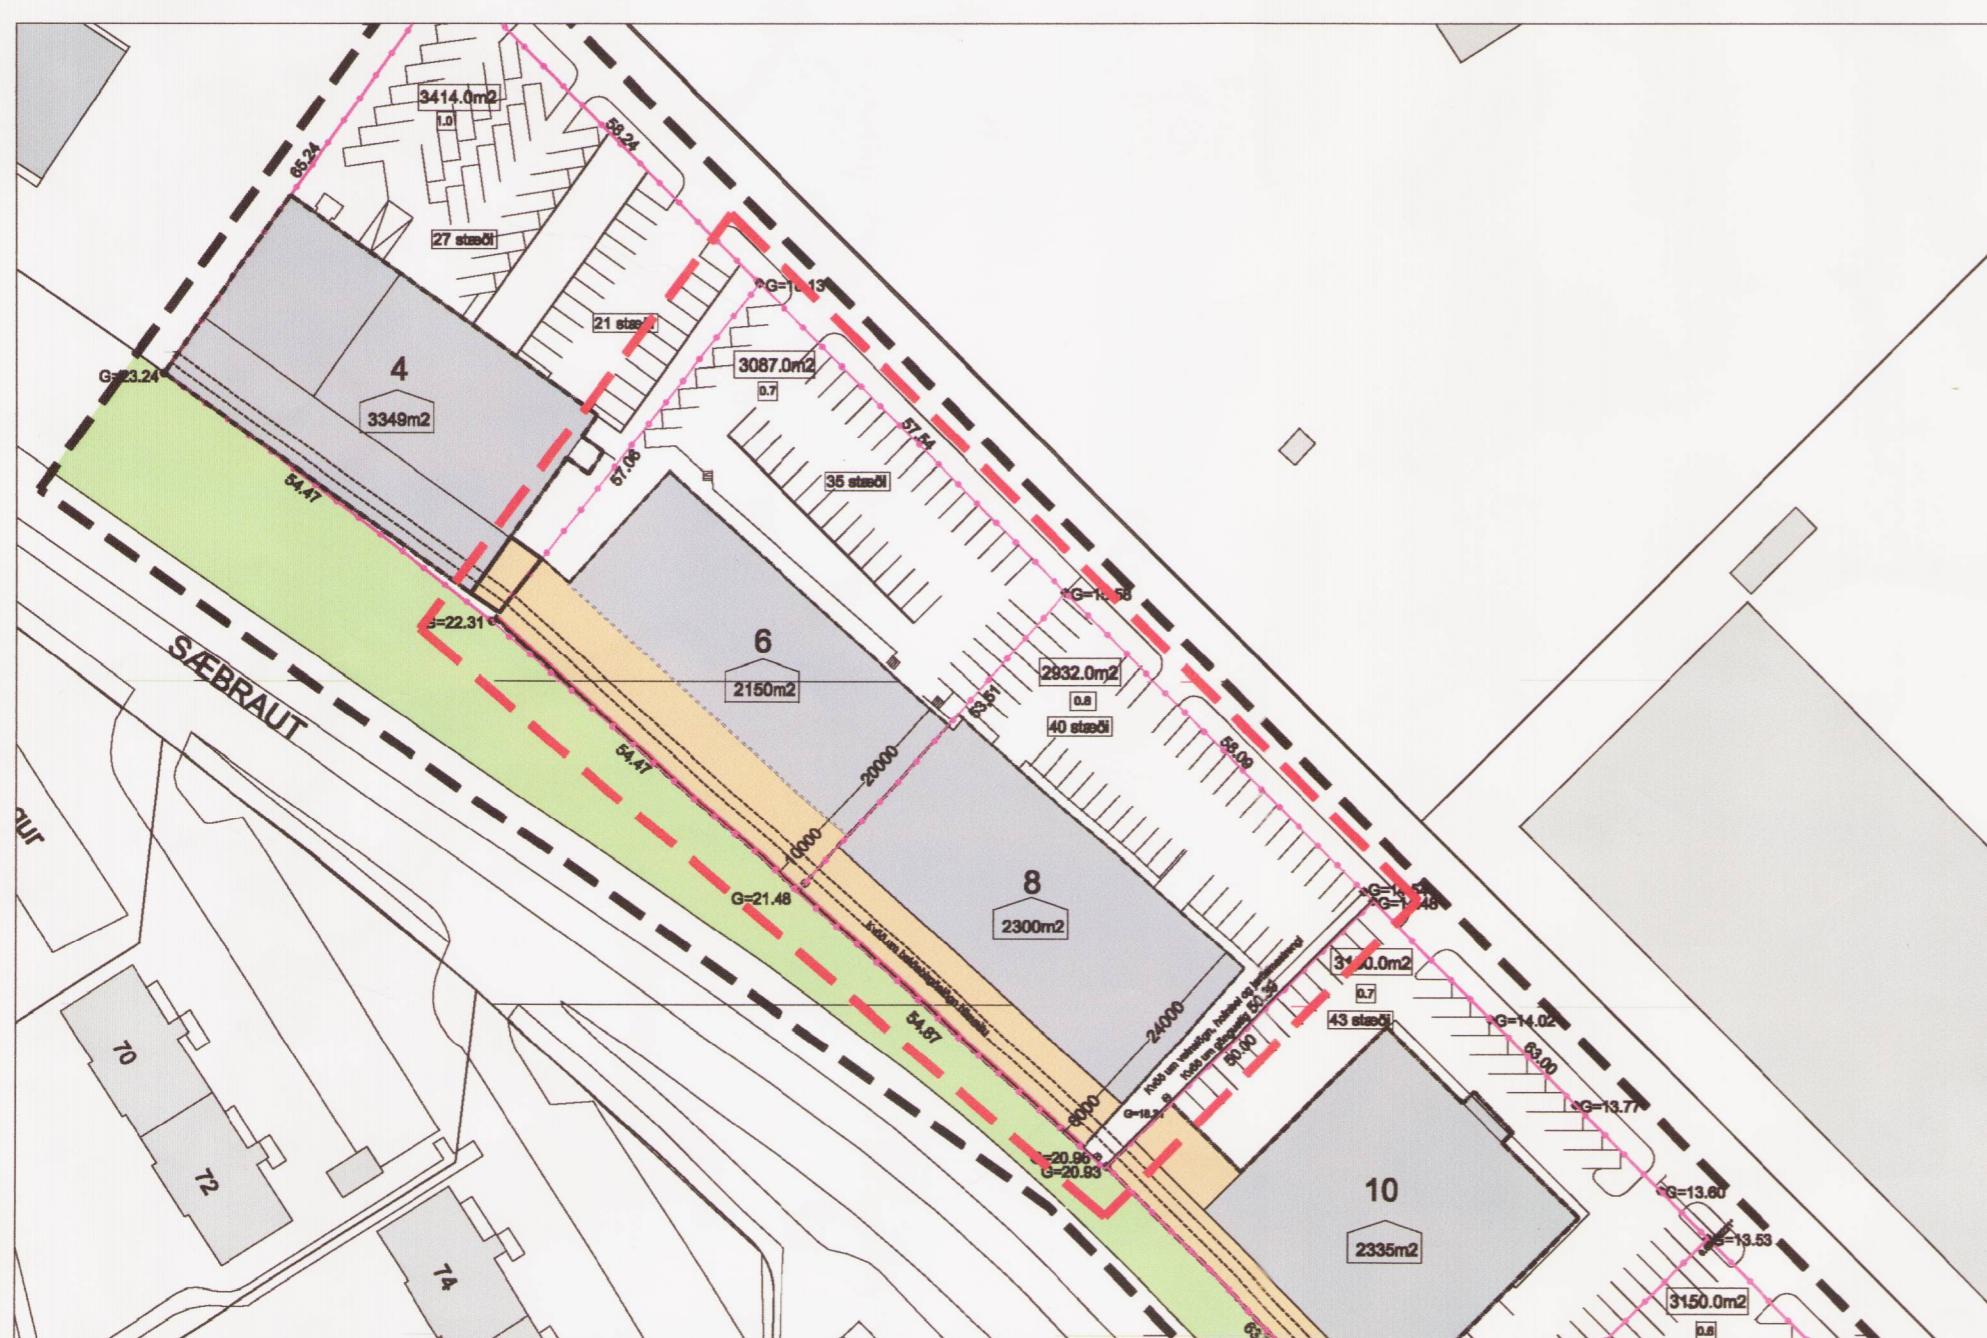

TILLAGA AÐ BREYTTU DEILISKIPULAGI KVARÐI 1:1000

Deiliskipulagsbreytingin sem hér er lögð fram nær til lóðanna nr. 6 og 8 við Vatnagarða.

Um er að ræða stækkun á lóðunum og byggingarreit þeirra til suðvesturs.

Lóð nr. 6 stækkar um 54 m² úr 3033 m² í 3087 m².

Lóð nr. 8 stækkar um 36 m² úr 2896 m² í 2932 m².

Nýtingarhlutföll beggja lóða haldast óbreytt.

Byggingarreitir lóðanna stækka einnig í samræmi við aukna lóðarstærð.

Að öllu öðru leyti gilda eldri skipulagssklímlárar sem samþykktir voru í skipulags- og byggingarnefnd þann 12.nov. 2003 og í borgarráði þann 16. des. 2003.

Á STOFUNNI
ARKITEKTAR

FINNUR BJÖRGVINSSON
HILMAR ÞÓR BJÖRNSSON
SIGRÍÐUR ÓLAFSDÓTTIR

BERGSTADASTRÆTI 10, RVK. smlt:551-1460, netfang:stofunni@stofunni.is

Finnur Björgvinsson, arkitekt FAÍ KT: 180946-3069
Hilmar Þór Björnsson, arkitekt FAÍ KT: 280845-3109
Sigriður Ólafsdóttir, arkitekt FAÍ KT: 071070-5069

VATNAGARDAR 6-8
Breytingartíllaga á deiliskipulagi

HANNAD / TEJN. 60
ATHL.
SAMÞYKKT
KT. 660589-1399
KVARÐI 1:1000
VERKNR. REYKJAVÍK 13.04.2004
TEKN. NR. BR.