

Gildandi deiliskipulag var samþykkt í borgarrádi Reykjavíkur 1. júni 1999, breytt 27.02.2001

Keiluhöll vid Öskjuhlid stadgr. 1.731.2
Greinargerð/skilmálar

Stærð byggingar sem samþykkt er á lóðinni.
Byggjarmagn er í dag 2.484 m², þar af er 1105 m² kelsusalur.

Giildandi skilmálar fyrir vidbyggingu.

I gildandideiliskipulagi er samþykkt ad byggja 500 m² vidbyggingu sunnan vid númerandi húsi. Vidbyggingin byggist út frá suduvegg hússins og yfir í klettavegg er umlíkja húsið. Klettaveggir verða hluti af innra rými hússins.

Efnisnotkun og aðlögun verður unnin í samvinnu við borgarskipulag.

I vidbyggingunni sem er á tveimur hæðum verða golthermar og setustofa á 1. hæð og á 2. hæð verður þittadstada.

Sjá einnig skyringartekningar 01 og 02. dags. 20.12.00 og 06.02.01.
Hæð vidbyggingar er 8.5m.

Bifreiðastæðið verða 135 m²=14.3 stæði

Lýsing á breytingum.

Þegar farid var vinna nánar vid vidbygginguna kom tiljós vid meðingar á klettaveg ad gölfþóttar var staðen reiknað var med í giildandi skipulagi. Einigj þurfti ad bæta vid tæknirymum og flóttaleid þetta hafði í för med sér ad byggjarmagn jökkum um 160 m².

Tæknirymi og flóttastigi á 2. hæð eru í sörn hæð og númerandi tæknirymi í skjóli af klettavegg.

Breyttir skilmálar fyrir vidbyggingu.

Vidbygging verður 660 m² og heildarstærð húss því 2.644 m². Reyknað er með 135 m² í vidbyggingu sem eru 19 stæði. Einigj verður feldur niður stigur sem liggar yfir þak Keiluhallarinnar af öryggisástæðum.


Deiliskipulagsbreyting þessi, sem fengid hefur medfert í samræmi við alkvæði 26 gr. skipulags- og byggingarlaða nr. 73/1997, var samþykkt í skipulag - 09 byggingarsíðu - þann 29. sept. 2004.
Breytingar - þann 7. okt. 2004.

Breytingin var ekki grendarkynnt þar sem hún varðar ekki hagsmunu annarra en umsækjanda og Reykjavíkurborgar.

Auglysing um gildistóku breytingarinnar var birt í B-deild Stjórnarliðinda þann 2004.

e.v/Agústa Þuríður Þórssdóttir

Borgarsjóður tekur ad sér ad bæta það tiljón sem einstakir adilar kunna ad verda fyrir vid breytingu þessa.

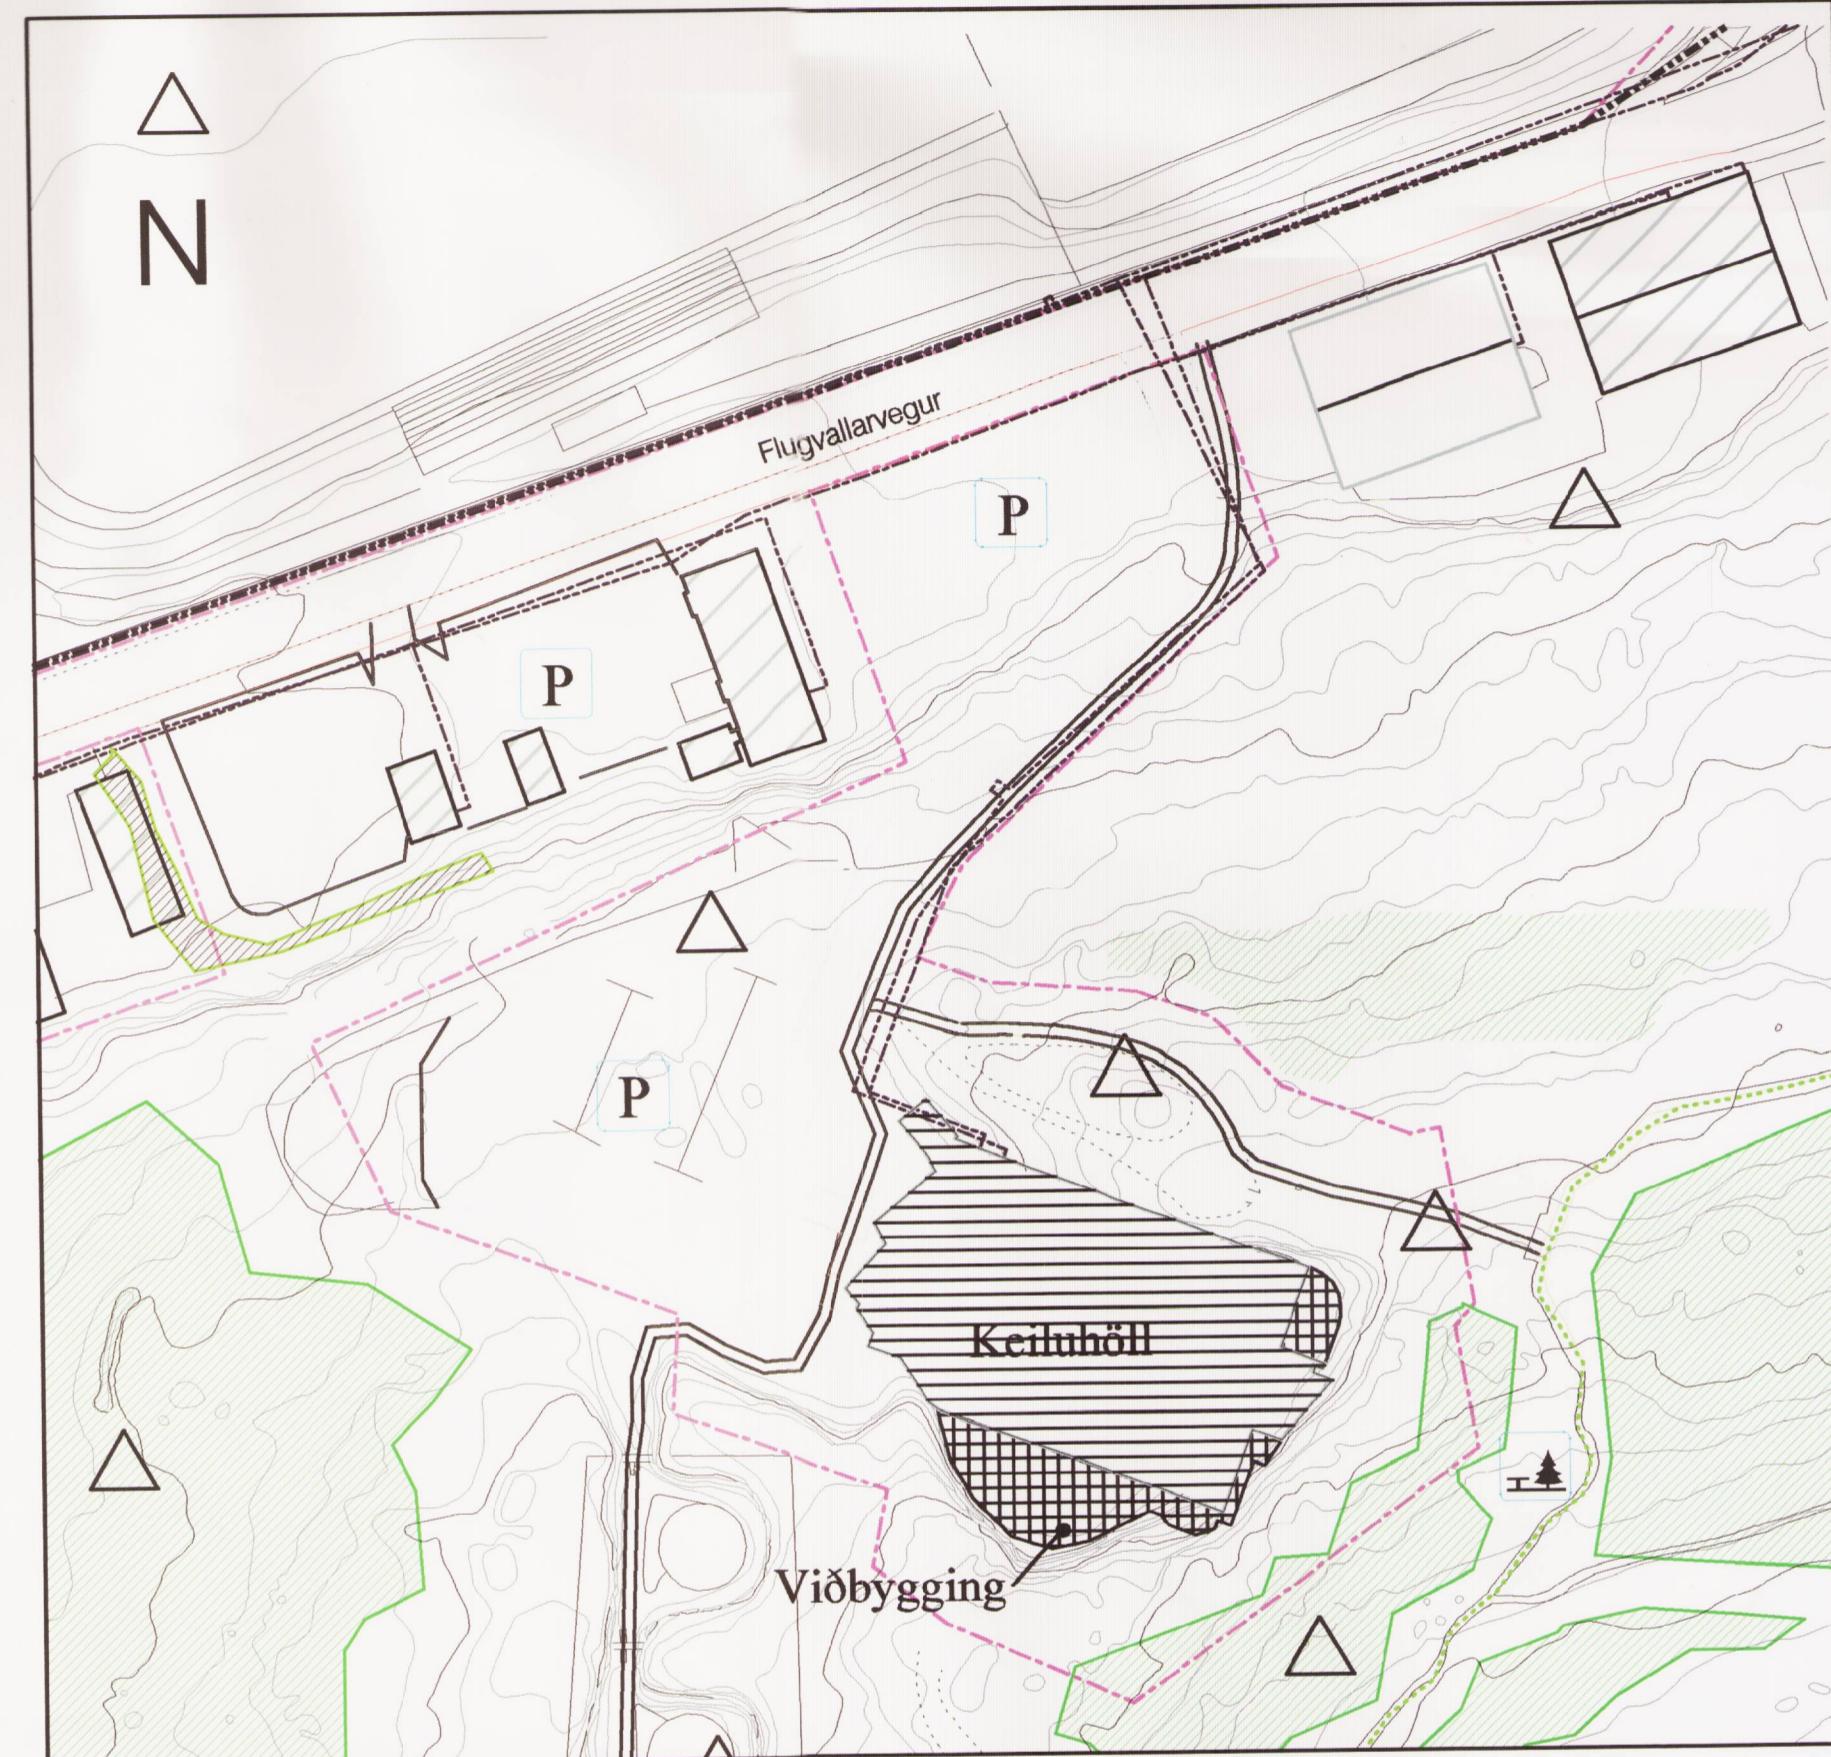

Tillaga ad breytingu á deiliskipulagi

Mál 1:1000

Stadsetning skipulagssvædis



Hluti A.R. 2001-2024

GP ARKITEKTAR

Verkefni

Keiluhöll vid Öskjuhlid

Stgr. nr. 1.731.2
Breyting á deiliskipulagi

Teikning nr.
Mál
Dags.

1

1:1000
24.08.04

Austurstræti 6
Slmi 551 1790, 562 1790

101 Reykjavík
Fax 562 2275

Gudni Pálsson

Arkitekt FAI