


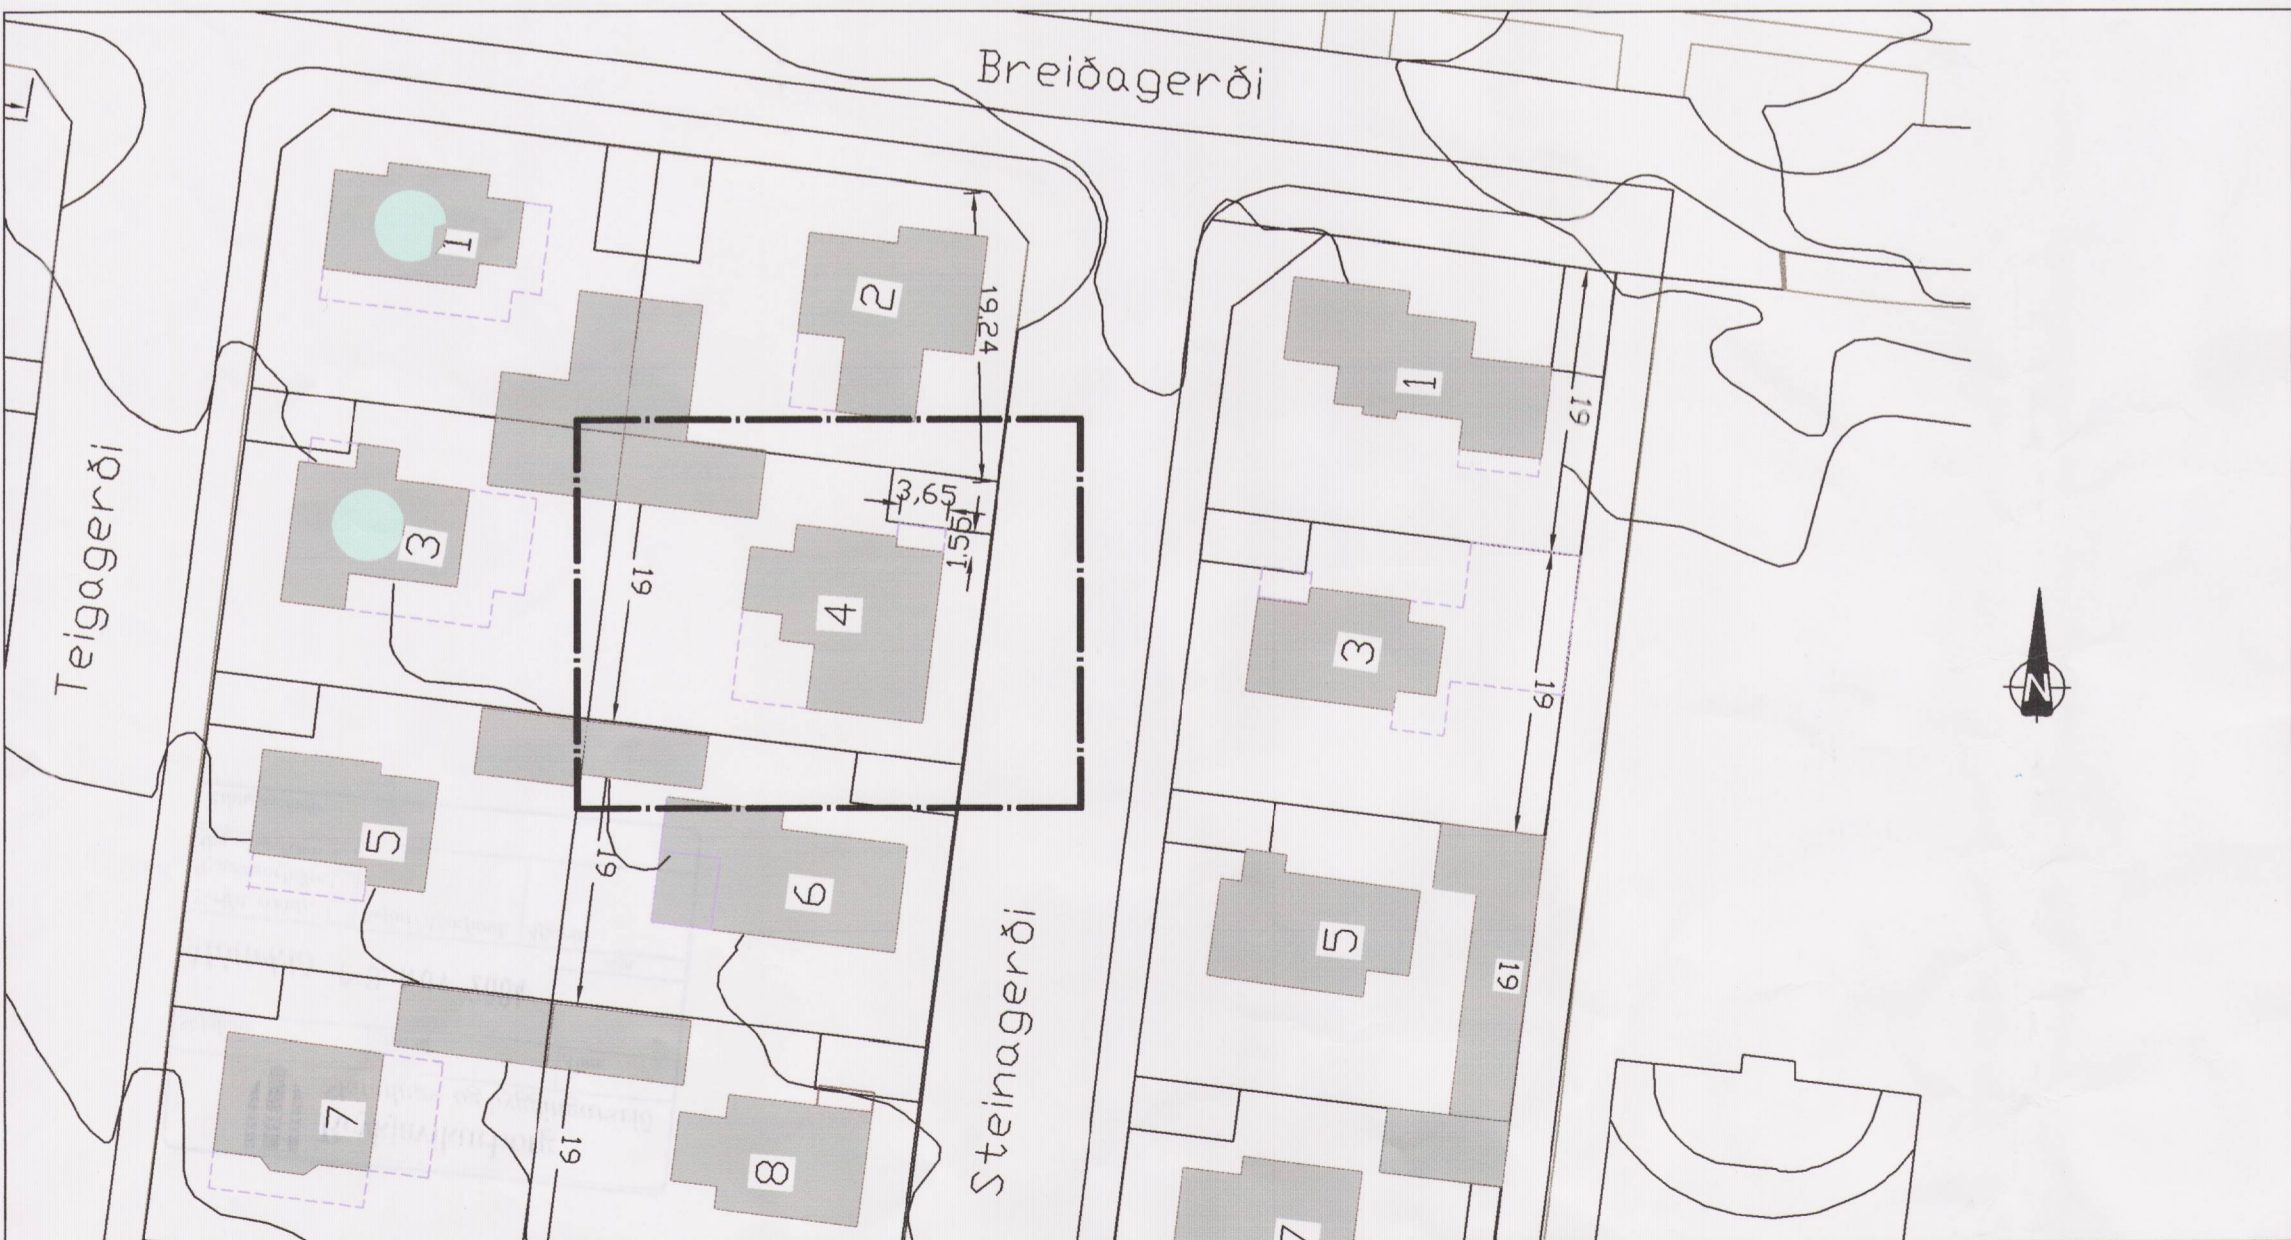

Gildandi deiliskipulag m. 1:500



Tillaga að deiliskipulagsbreytingu m. 1:500



AÐALSKIPULAG REYKJAVÍKUR 2001 - 2024

GREINAGERÐ :

Tillaga að breytingu á deiliskipulagi, varðar Steinagerði 4 :  
 í gildi er deiliskipulag sem samþ. var í borgarráði 7.1.2004  
 Breytingin er fölgin í stækkun á byggingarreit norðan  
 megin á Steinagerði 4 .  
 Þar er gert ráð fyrir anddyri, stærð 6,0m<sup>2</sup>.

Greinagerð með skilmálum er óbreytt frá áður gildandi deiliskipulagi  
 Steinagerðisreit , sem samþykkt var í Borgarráði 7.1.2004  
 Tæga -11-

Deiliskipulagsbreyting þessi, sem fengið hefur meðferði í samræmi við  
 ákvæði 26. gr. skipulags- og byggingarlaga nr. 73/1997, var samþykkt  
 í skipulags- og byggingarnefnd þann 10. nóv. 2004

Breytingin var ekki grenndarkynnt þar sem hún varðaði ekki hagsmuni  
 annarra en umsekjanda og Reykjavíkurborgar.

Auglýsing um gildistöku breytingarinnar var birt í B-deild  
 Stjórnartíðinda þann \_\_\_\_\_ 2004.

Borgarsjóður tekur að sér að bæta það tjón sem einstakir aðilar kunna  
 að verða fyrir við breytingu þessa.

IP/2004

- Mörk breytingar
- Núverandi hús
- Núverandi hús má hækka
- Byggingarreitur
- Hús talin hafa verndargildi samkvæmt húsakönnun.

STADUR  
 EINAGERÐI NR 4 REYKJAVÍK  
 ES TEIKNISTOFAN

DEILISKIPULAGSTILLAGA

Sigurður Kjartan  
 sson kt 0902046-2839 Suðurlandsbrattur nr 48 108 Reykjavík s. 588-7344

Kjartan Sigurðsson  
 1/1

*Kjartan Sigurðsson*