



BREYTING Á DEILISKIPULAGI „KVOSIN“ VEGNA LANDSÍMAREITS stgr. 1.140.4

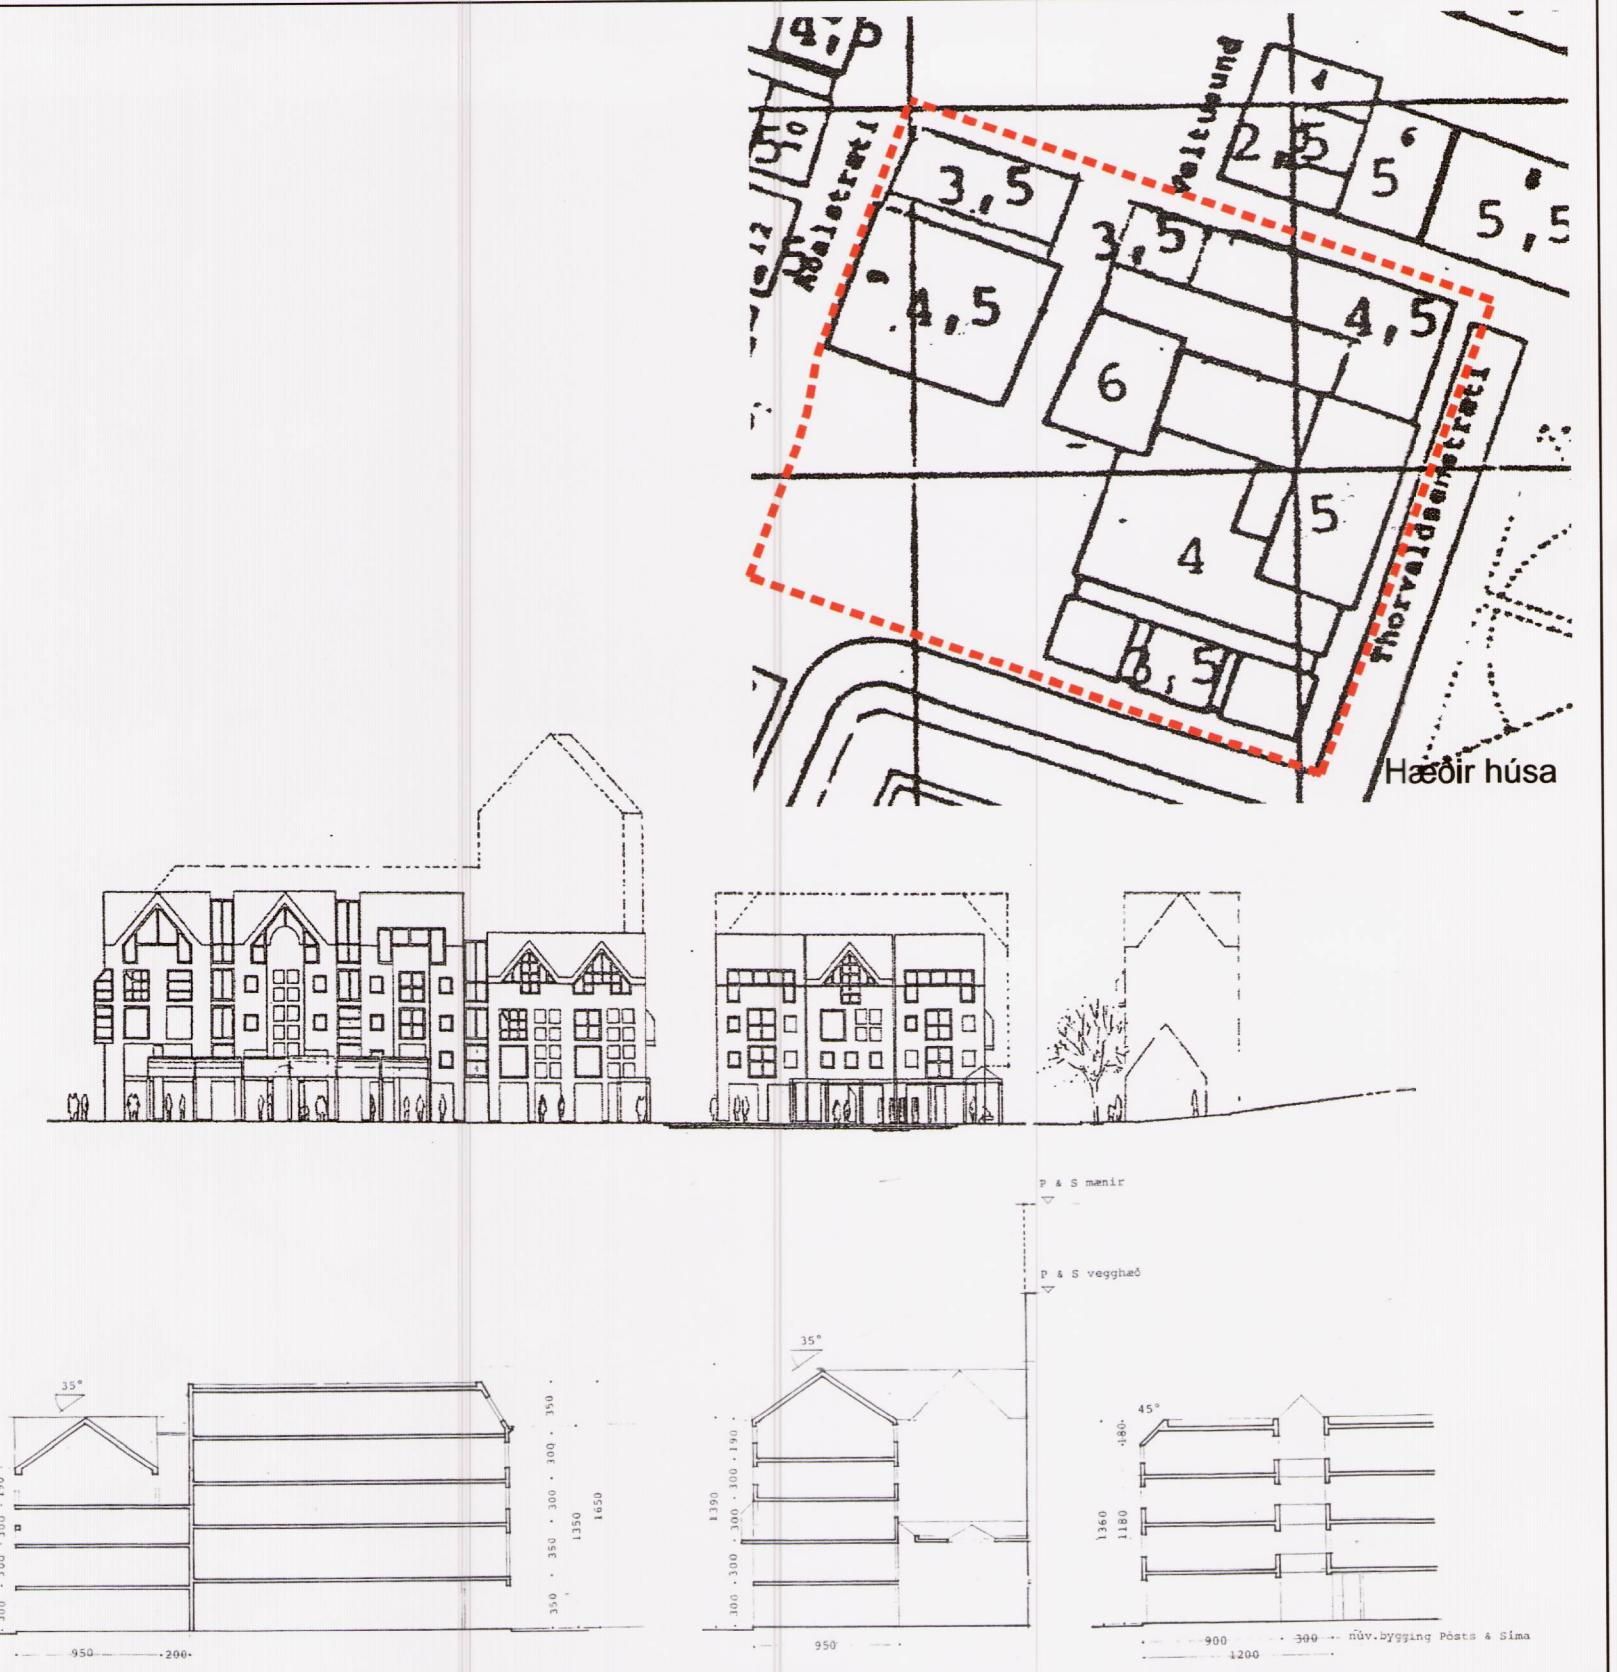



Gildandi deiliskipulag, Hæðir húsa, útlit Vallarstræti, skilmálasnið mkv. 1:1000

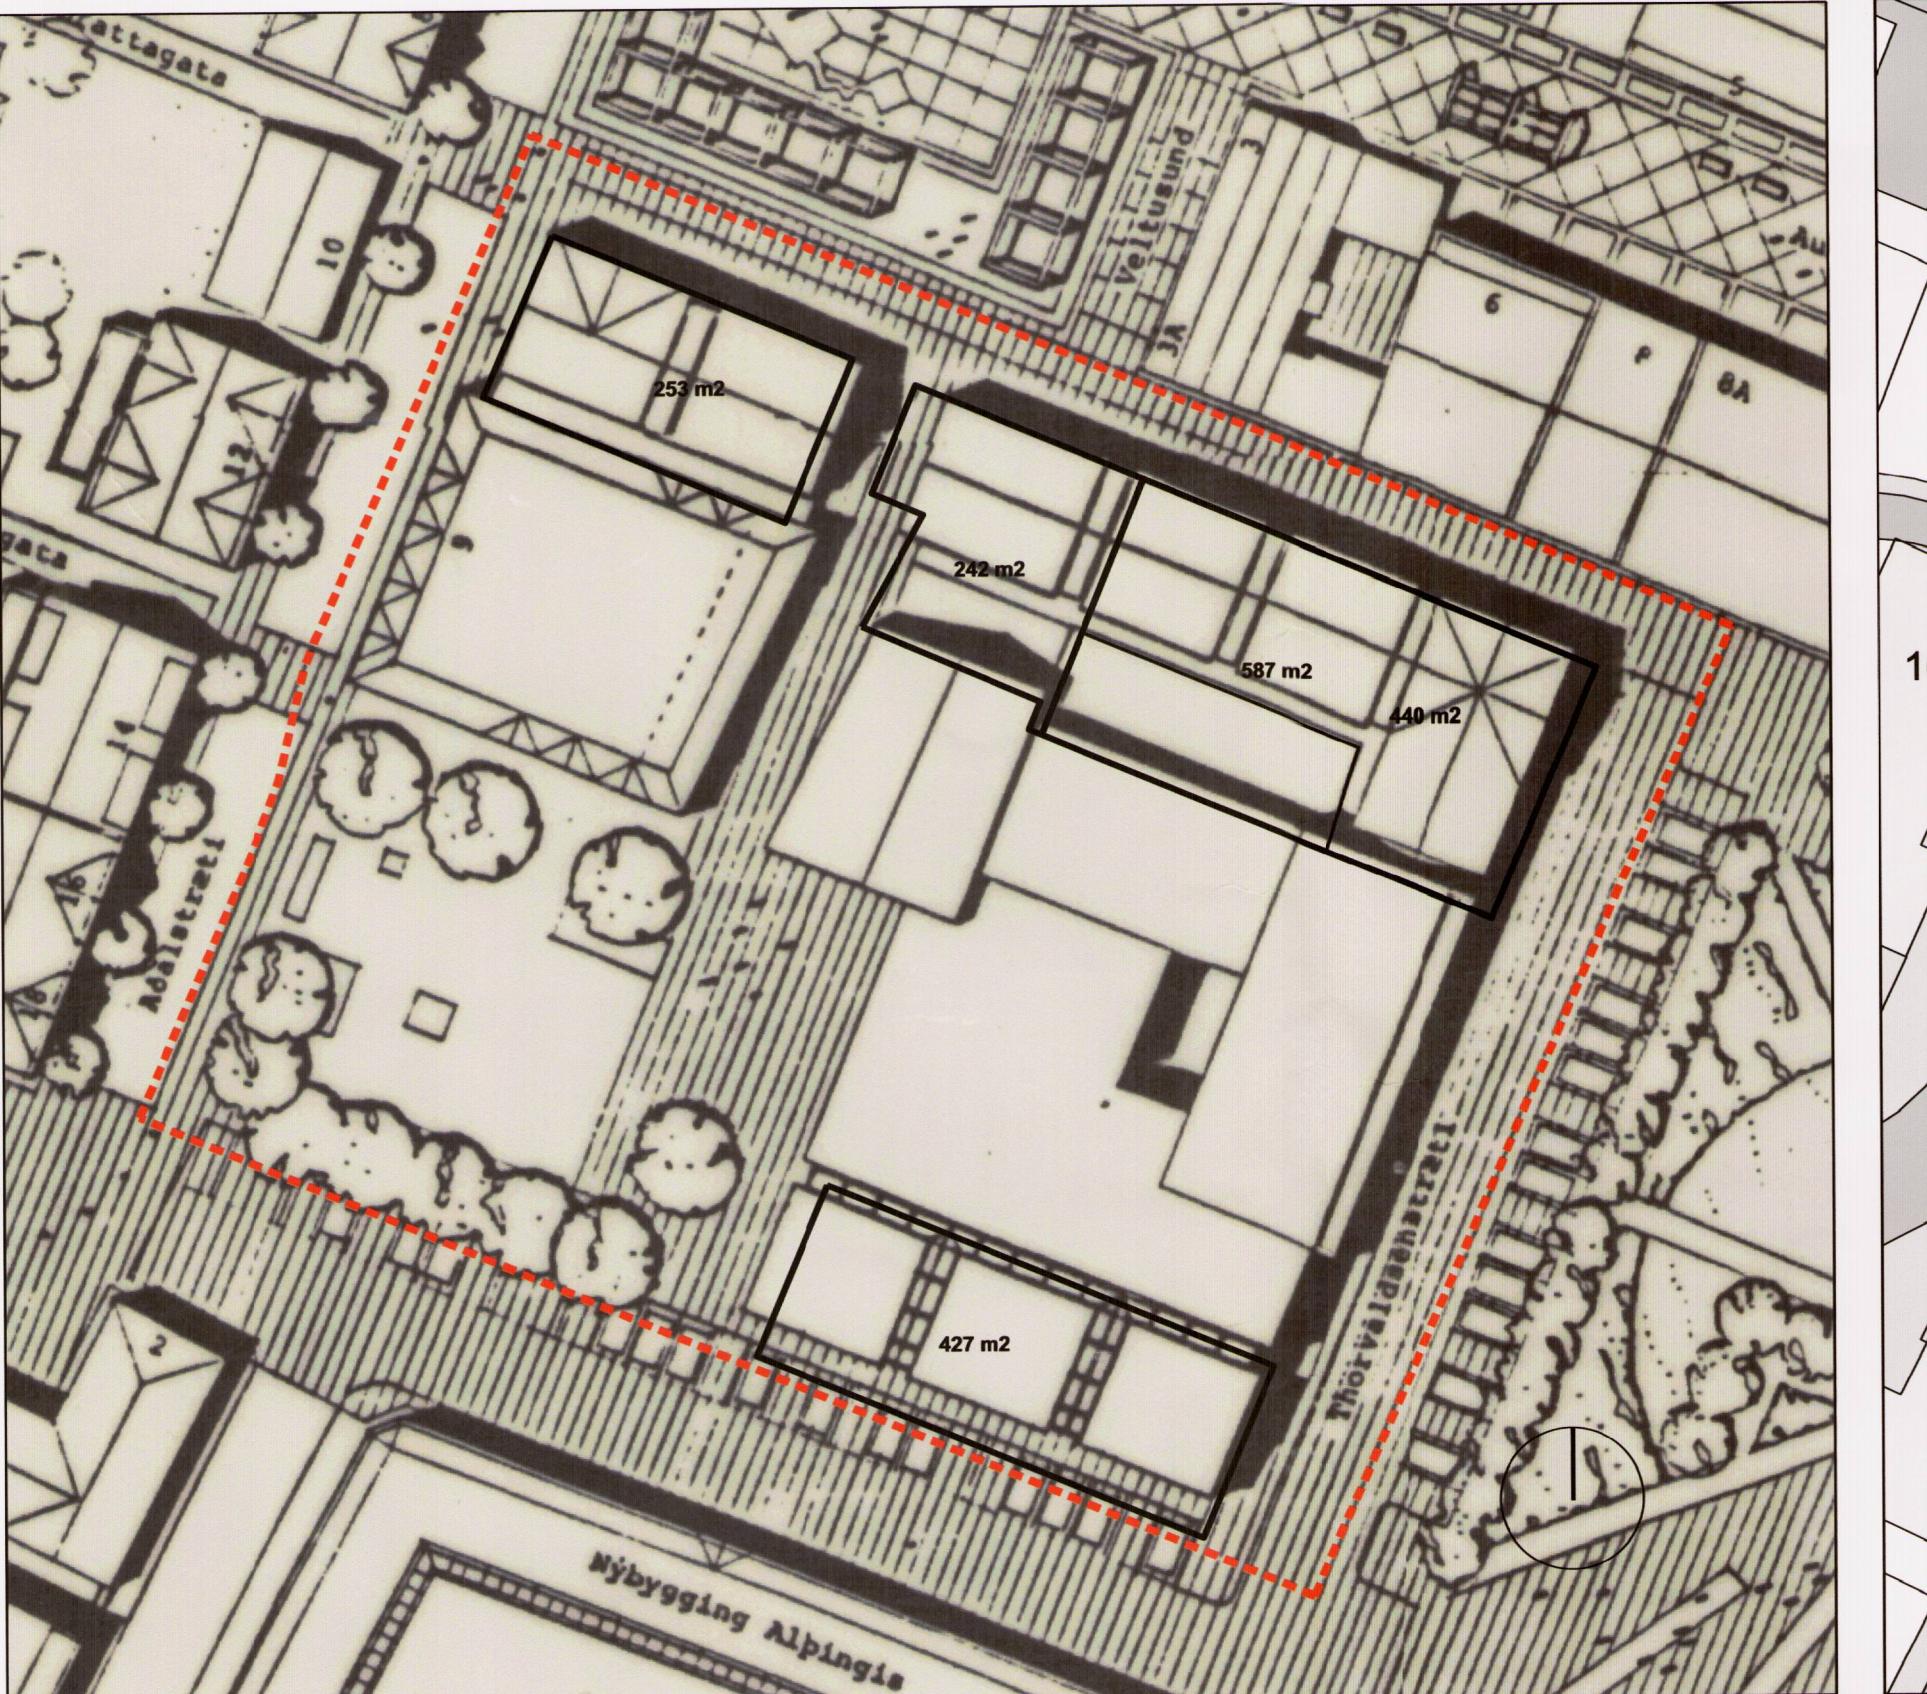

Gildandi deiliskipulag „Kvosin“ samþykkt af borgarstjóri 1.10.1987 mkv. 1:100



Deiliskipulagstíllaga, mkv. 1:500

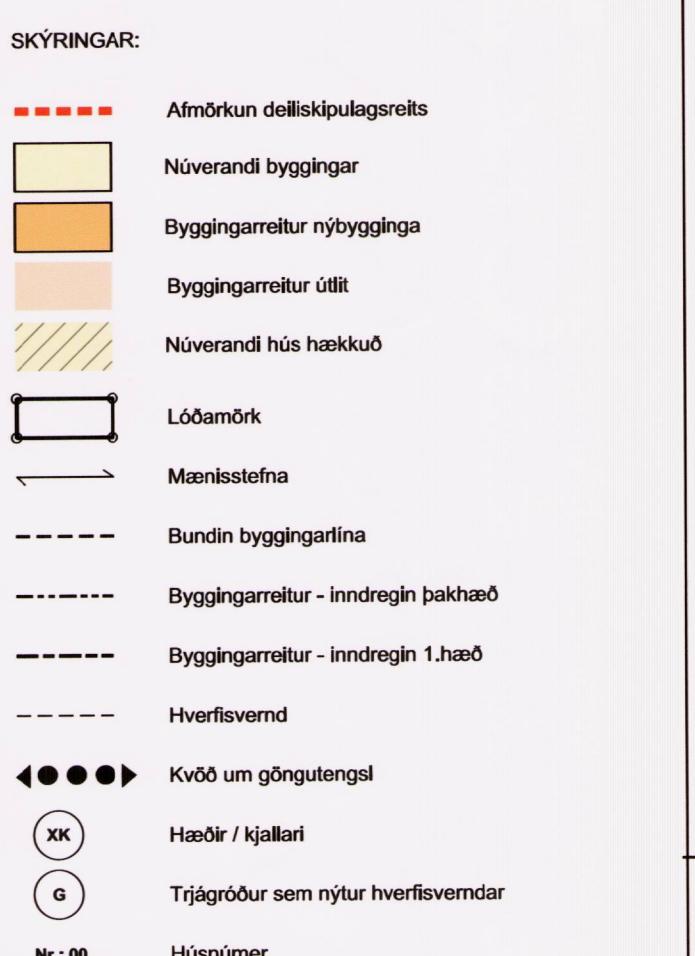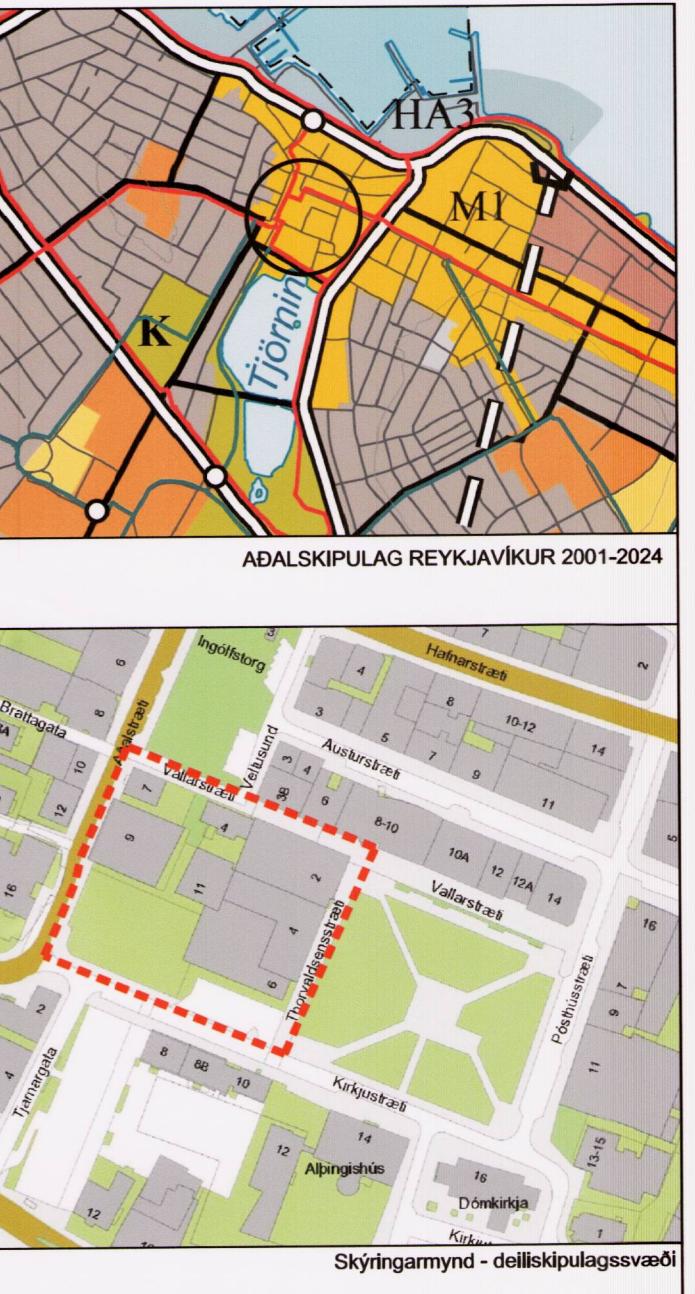

Deiliskipulagsbreyting þessi sem fengið hefur meðfördi í samræmi við ákvæði 1. mgr. 43. gr. skipulagslagla nr. 123/2010 var samþykkt í Umhverfis- og skipulagsnáði þann 12. júlí 2013 og í Borgarstjóri þann 25. júlí 2013.

Tillagan var auglýst frá Daginn 2013 með athugasemdafrétti til Borgarstjóri 2013.

Auglýsing um gildistóku breytingarinnar var birt í Baldur 2013.

B-deild Stjórnarliðinda þann 2013.

Björn Ásgeir

B- deild ASK PG 19.09.2013
Stjórnarliði vegna endurbyggingar félögssalas breytt til samræmis við nöfslöðnum bæði Stjórnarliðinum dags 4.9.2013.


A- deild ASK PG 12.07.2013
Bætt við Samræmi við fyrbrað löndum í gr. skipulagslagla dags 9.7.2013.

Bætt við skilmaði varðandi starfsemi og umfær. Starðaði breytt.

UFTAFAR ITAKNAD ÍVFRARÐ IDAGS BREYTINGAR



Verndun bygginga - niðurálf

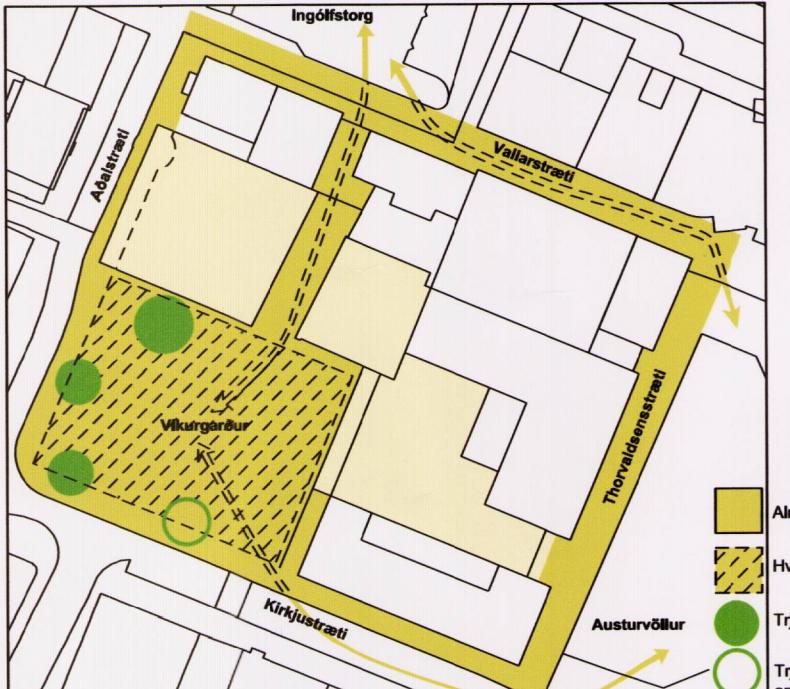

Almannarymi - hverfisvermd



ASK

ARKITEKTAR

EHF

GERISSÚT 9

101 REYKJAVÍK

SÍMI 515 0300

FAX 515 0319

www.ask.is

www.

ask.is

www.

ask.

www.

ask.