

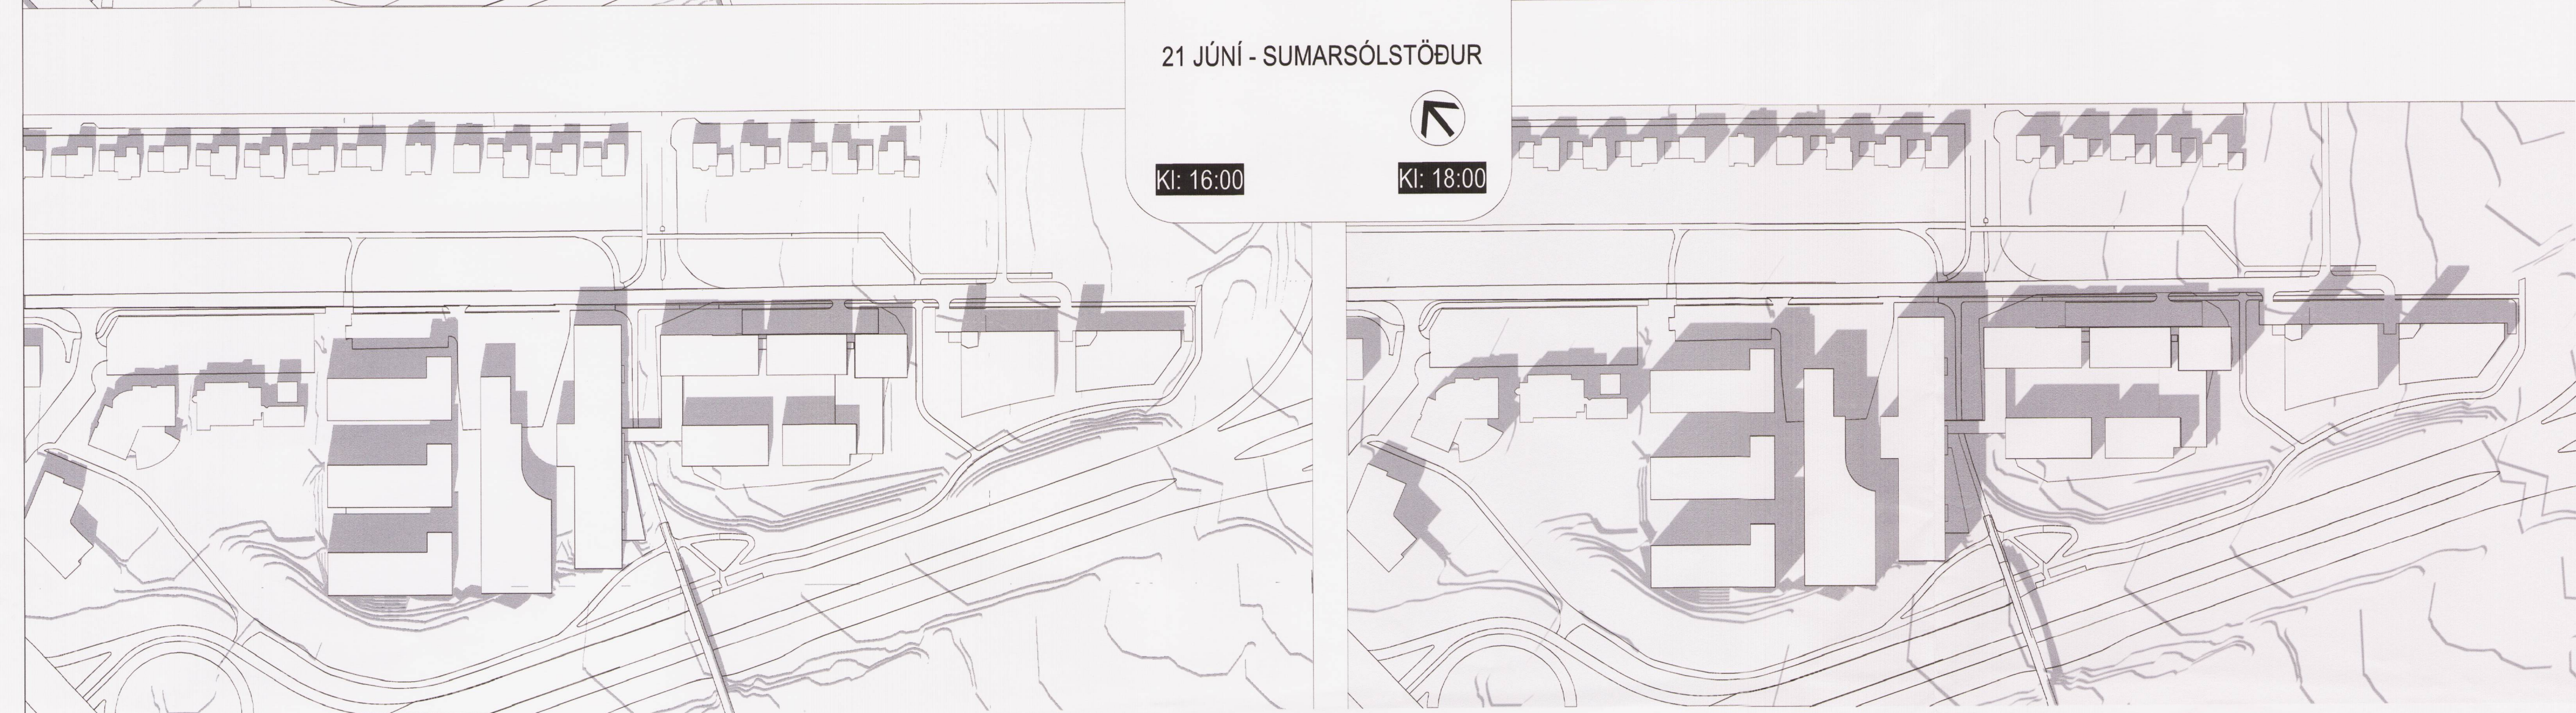



Kl: 10:00 Kl: 13:30
 21 JÚNÍ - SUMARSÓLSTÖÐUR
 Kl: 16:00 Kl: 18:00

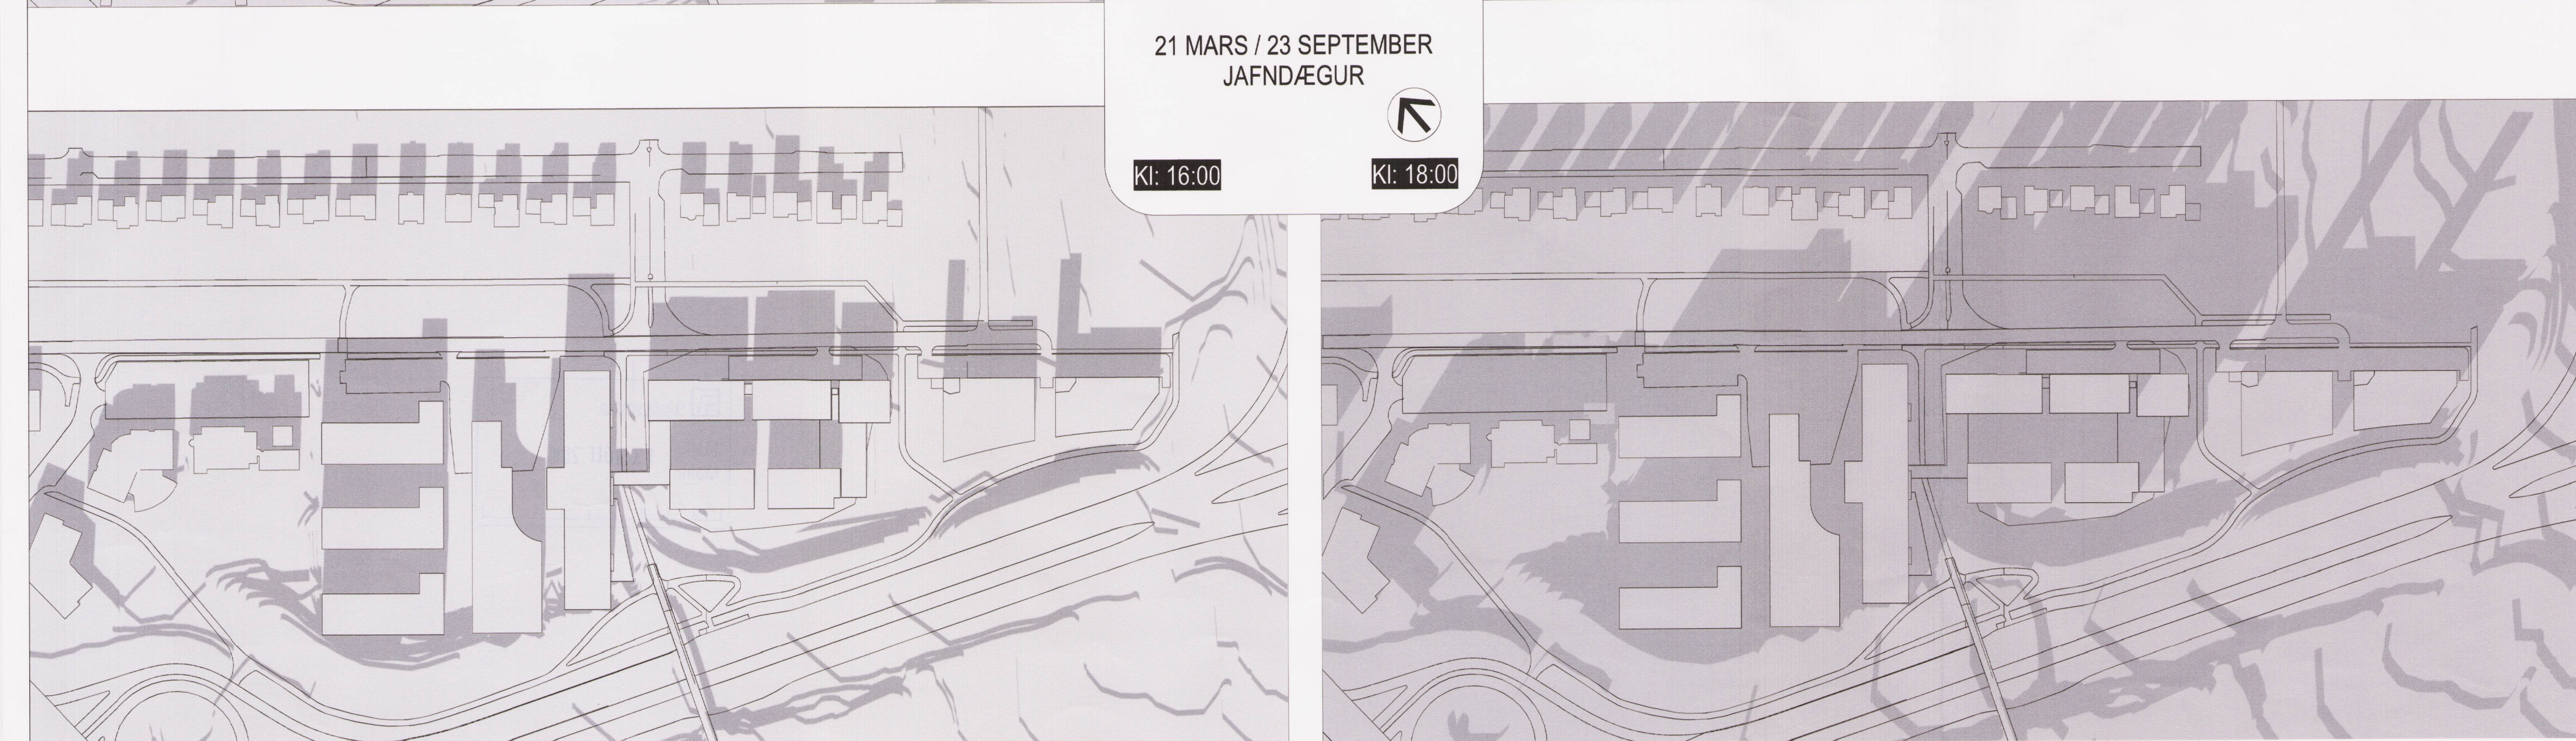

Kl: 10:00 Kl: 13:30
 21 MARS / 23 SEPTEMBER
 JAFNDÆGUR
 Kl: 16:00 Kl: 18:00

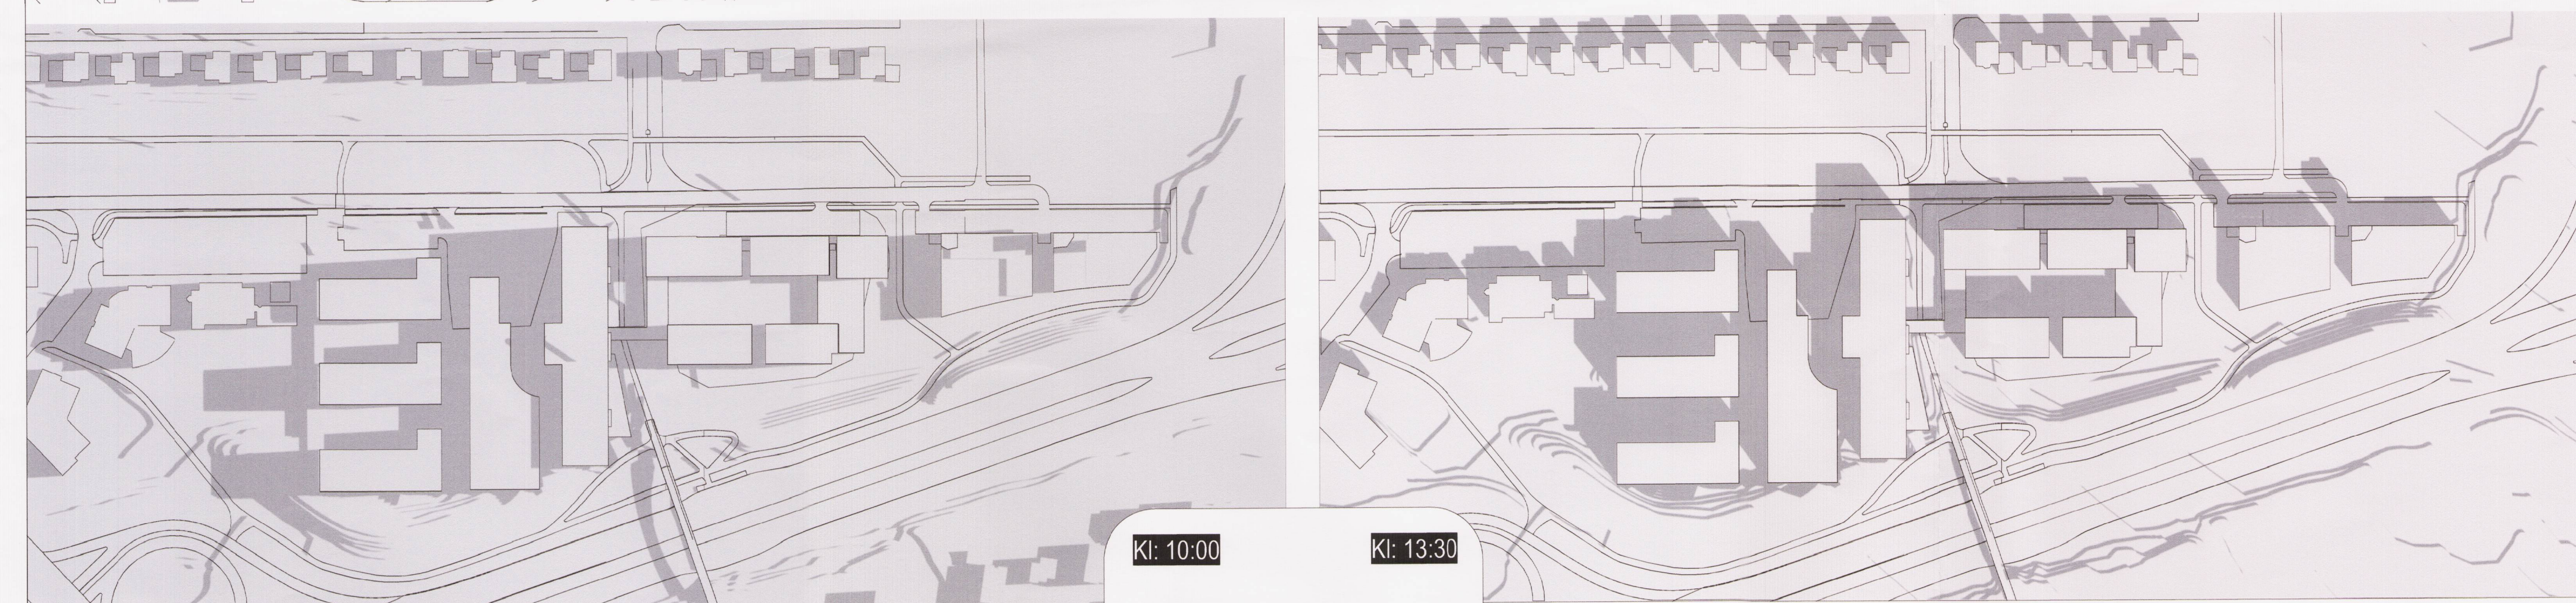



SKUGGAVARPSMYNDR SÝNA SKUGGAVARP AF BYGGINGARREITUM SKV. TILLÖGU AÐ DEILISKIPULAGI.

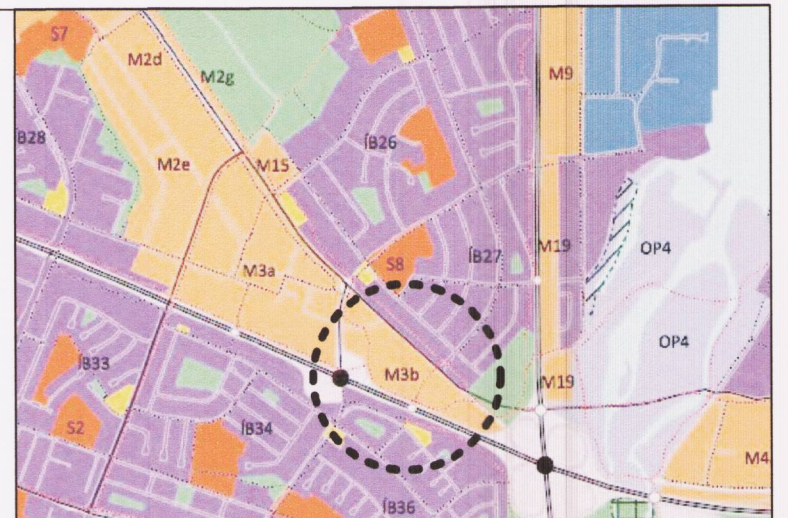

ÚR STAÐFESTU AÐALSKIPULAGI REYKJAVÍKUR 2010 - 2030



ÚR LOFTMYND FRÁ 2014

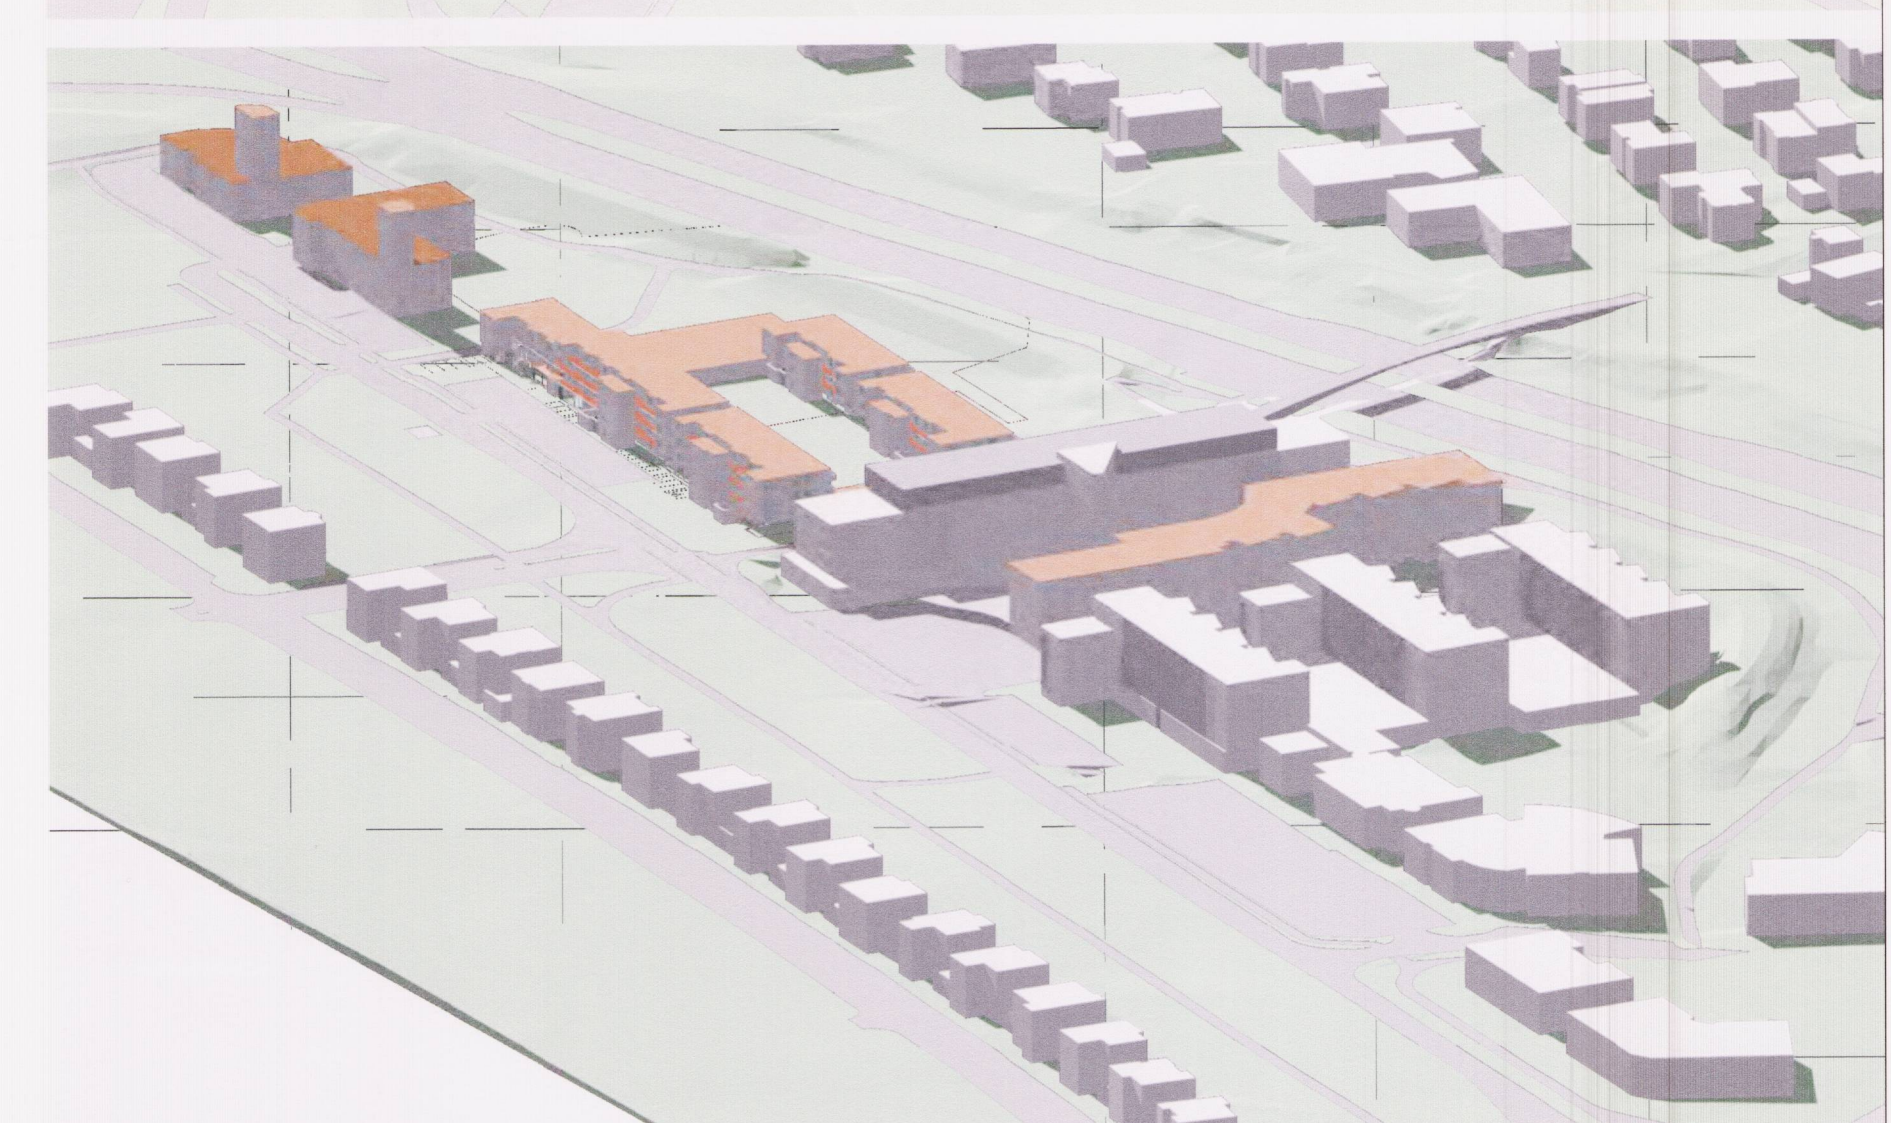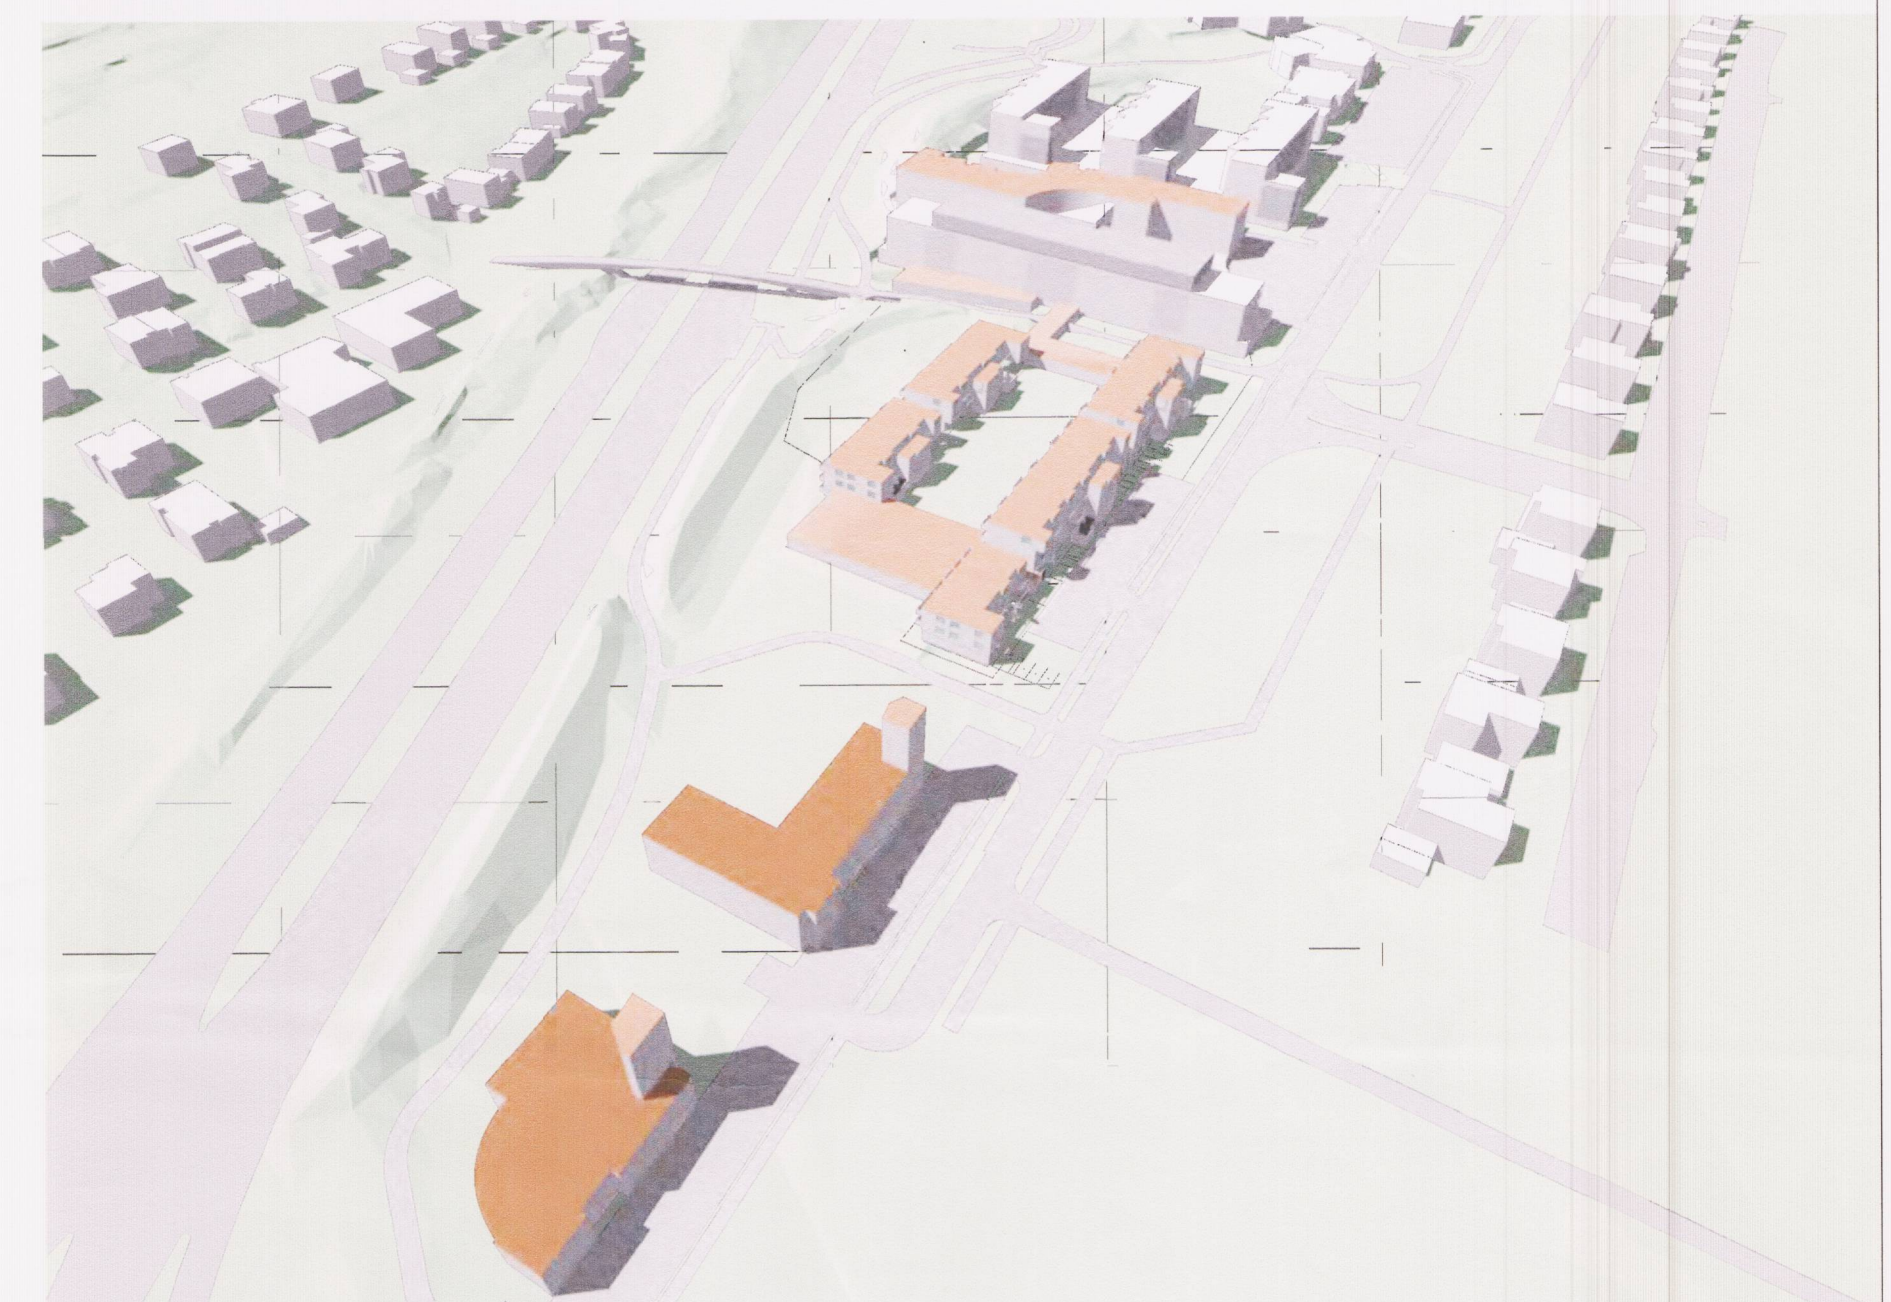

ÞRÍVIDDARMYNDIR - DÆMI UM MÖGULEGA UPPBYGGINGU. NYBYGGINGAR MED ÞÖKUM Í BRÚNUM LITATÖNUM.

Deiliskipulag þetta sem fengið hefur meðferð í samræmi við ákvæði 41. gr. skipulagslaga nr. 123/2010 var samþykkt í
 Umhverfis- og skipulagsráði
 þann 29.6.2016
 og í
 Borgarráði
 þann 7.7.2016
 Tillagan var auglýst frá 22.9.2016
 með athugasemdafresti til 3.6.2016
 Auglýsing um gildistöku deiliskipulagsins var birt í B-deild Stjórnartíðinda þann 20.9.2016

Björn Axelsson

Deiliskipulag á staðgreinireit 1.471
 SUÐURLANDSBRAUT 58-76
 108 Reykjavík

SKUGGAVARP OG ÞRÍVIDDARMYNDIR

Blöðing:	Tökn.númer:	blao 3 af 3
Útgáfudagur:	Mín:	12.04.2016
Verður:	Tökn. númer:	1506032
	Yfir:	STJOM/BF
	SK	

GLÁMA · KÍM
 Arkitektúr Laugavegi 164 ehf. 108 Reykjavík
 t: 530-8108, f: 530-8101, h: 540 496 2299
 glama@glamakim.is, www.glamakim.is