

Breyting á deiliskipulagi fyrir Sogaveg 71-87 og Sogaveg 73, 75-77 vegna Sogavegar 69
 - Skýringarmyndir fyrir lóðir nr. 73-77, teknar í heild sinni úr áður samþykktu deiliskipulagi auglýst í B-deild Stjórnartíðinda 27. janúar 2017, unnar af THG Arkitektum 24.02.2016

Skuggavarp



21.júní 9:00



Jafndægur 9:00



21.júní 13:00



Jafndægur 13:00



21.júní 17:00



Jafndægur 17:00



Massamódel séð austur Sogaveg



Massamódel



Séð vestur Miklubraut



Úrdráttur úr Aðalskipulagi Reykjavíkur 2010-2030

Deiliskipulagsbreyting þessi sem fengið hefur meðferð í samræmi við ákvæði 1. mgr. 43. gr. skipulagslaga nr. 123/2010

var samþykkt í Borgarráði þann

31. ágúst 2017 og á embættisfundum þann

20. október 2017


Tillagan var auglýst frá 6. september 2017 með

athugasemdafrestri til 18. október 2017.

Auglýsing um gildistöku breytingarinnar var birt í B-deild


Stjórnartíðinda þann _____ 20__

Björn Arnarson

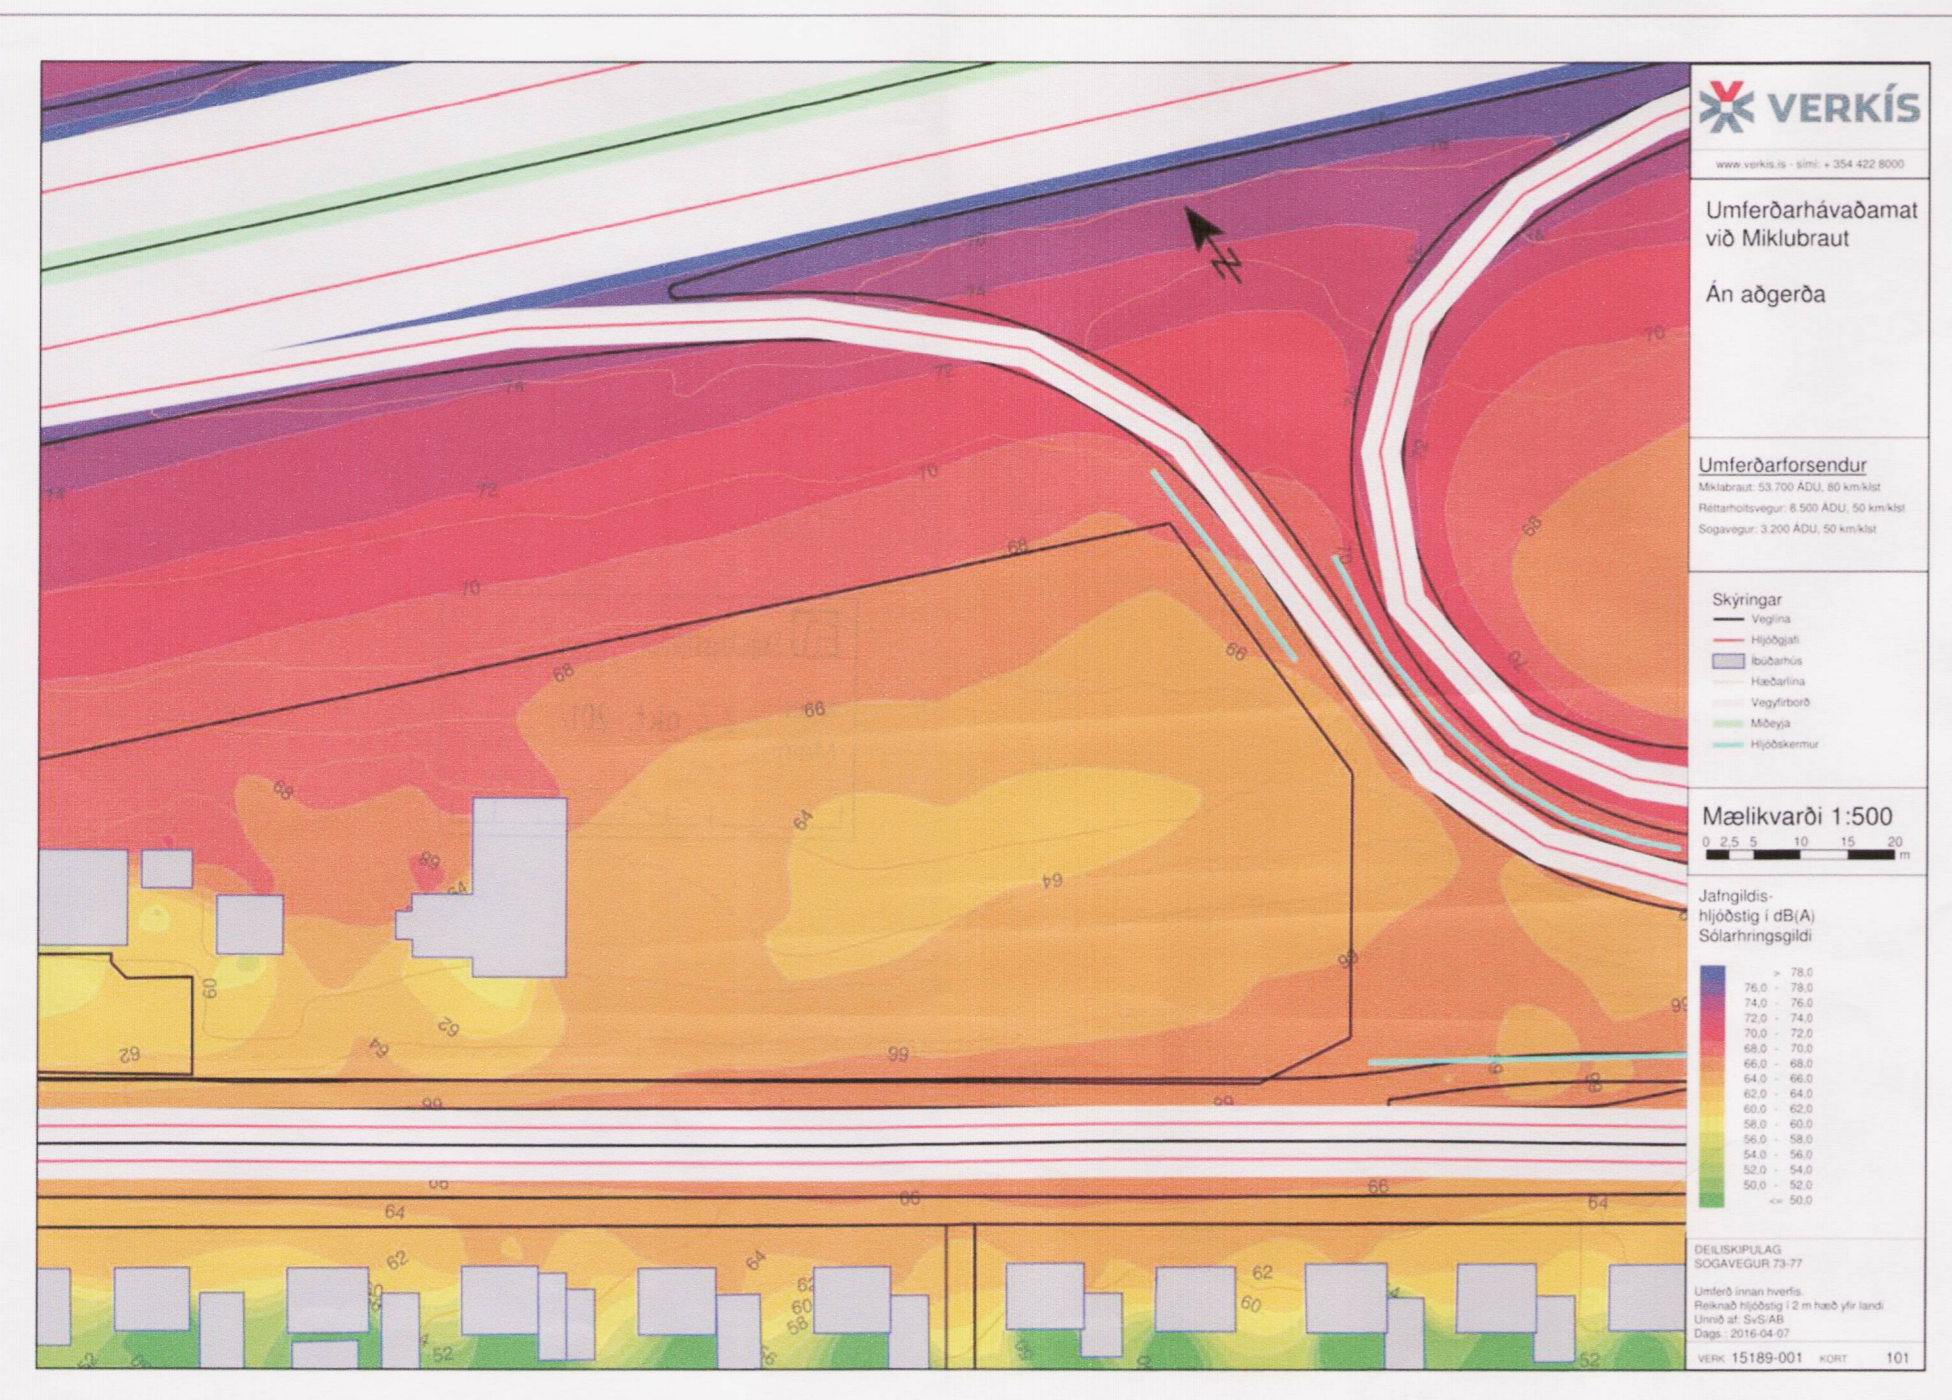

Hljóðkort núverandi ástand 50km/klst við Sogaveg

Öll mál og aðstæður athugasá til staðnum fyrir smíði. Óheimil er að mæla upp af teikningum og THG arkitektum skal tilkynnt um ósamræmi og vafaatriði. Öll afnot og afritun teikningarinnar, að hluta til eða heild, er háð skriflegu leyfi höfundar.

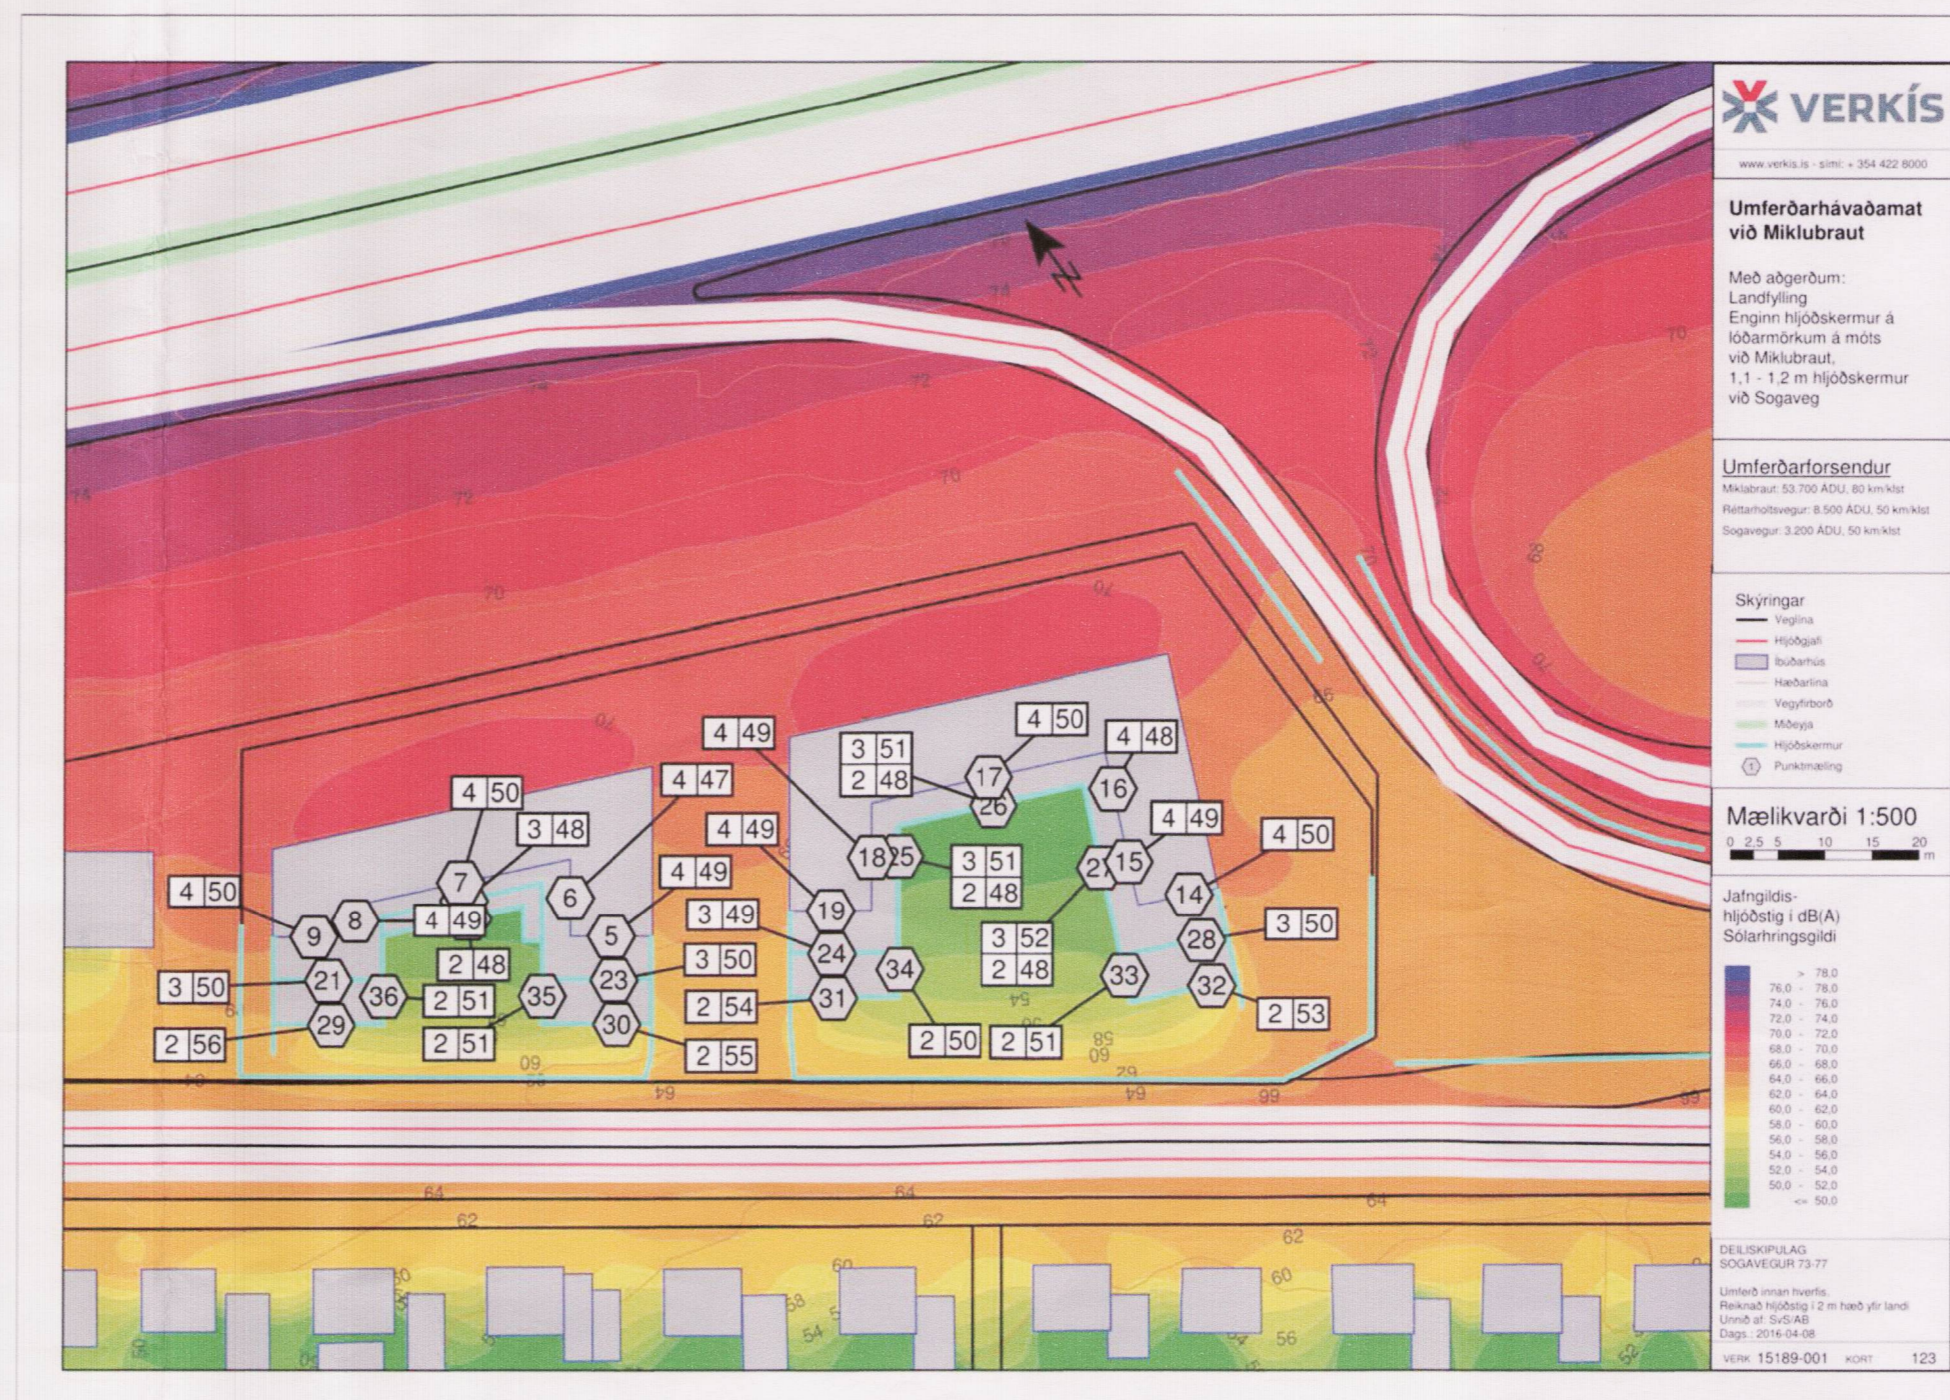

Hljóðkort með fyrirhuguðum byggingum 50km/klst við Sogaveg

SOGVEGUR 69,71 og 73-77

DEILISKIPULAG teikning

1:500 mkv.
30.06.2017 dags.
A1 blaðast.

pálmar kristmundsson arkitekt
0804555269

PKdM

Brautarholti 4 - Reykjavík 105
+(354) 551 8050
palmar@pkdm.is

teikn. breyt.